



FACHADA OESTE

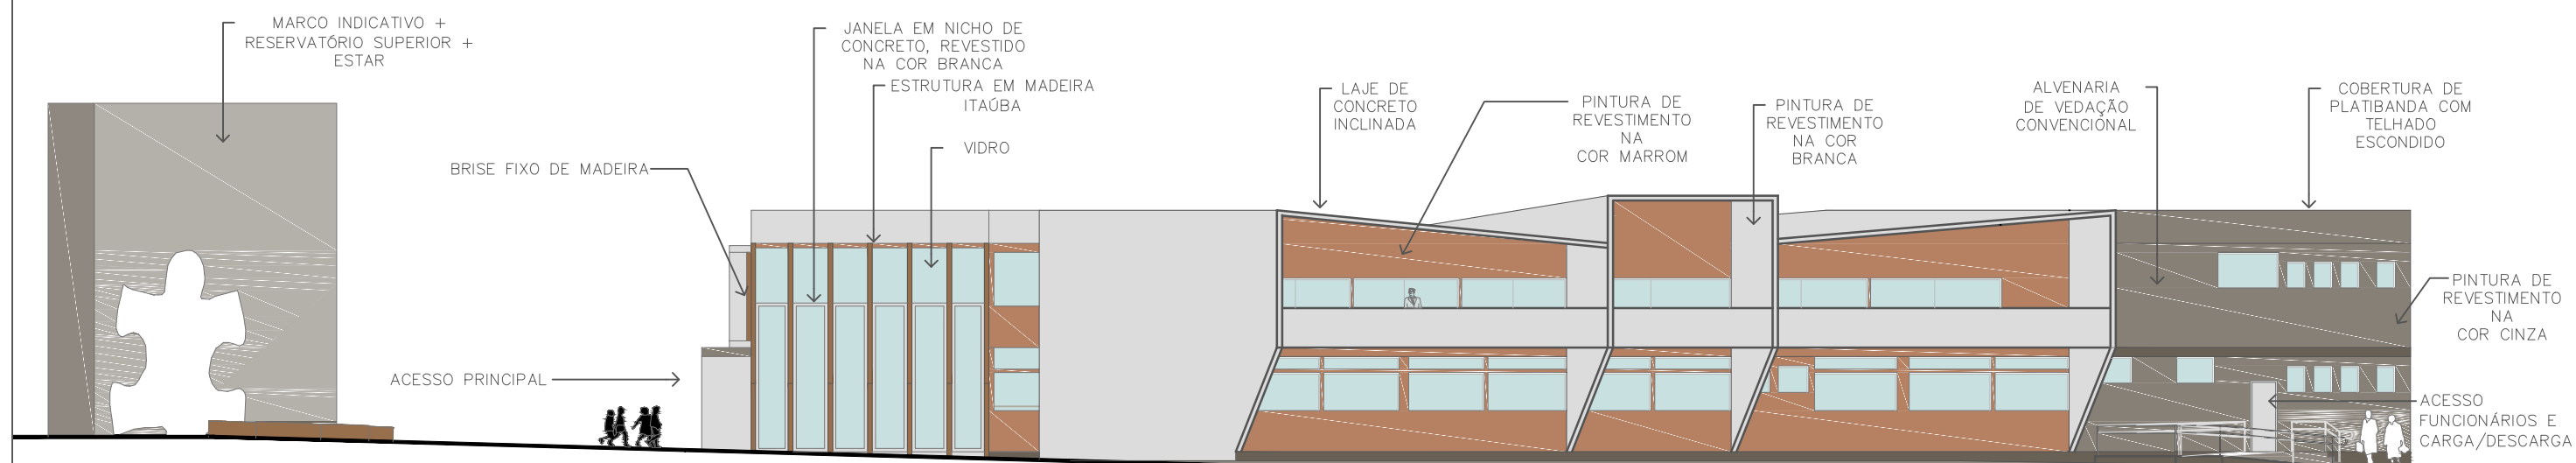

FACHADA SUL / LESTE

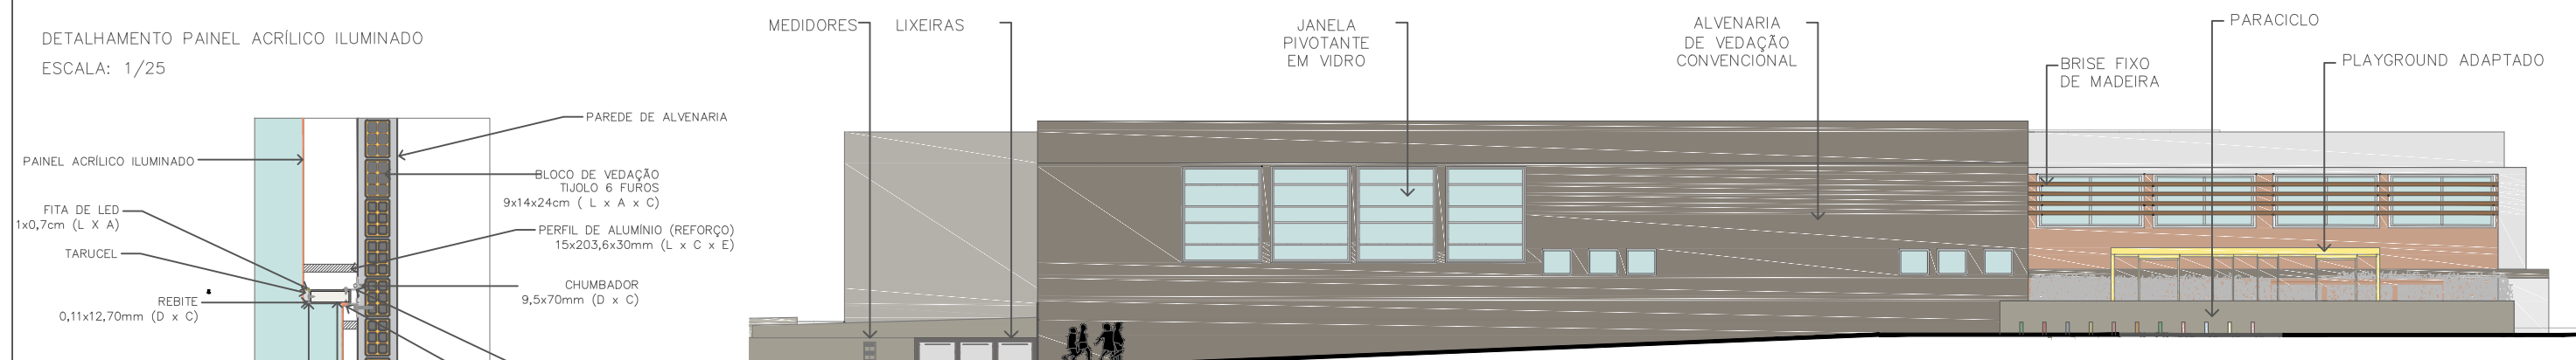

FACHADA NORTE

UNESC- Universidade do Extremo Sul Catarinense

Curso: Arquitetura, Urbanismo e Paisagismo

Trabalho de conclusão de Curso II

Acadêmica: Janaina Vieira de Oliveira

Orientadora: Stela Maris Rupenthal

PRANCHA:

Fachadas

Escala: 1/200

Data: 26/06/2018

10/12