


ESC: 1 / 250

Bloco ADMINISTRATIVO


Planta baixa

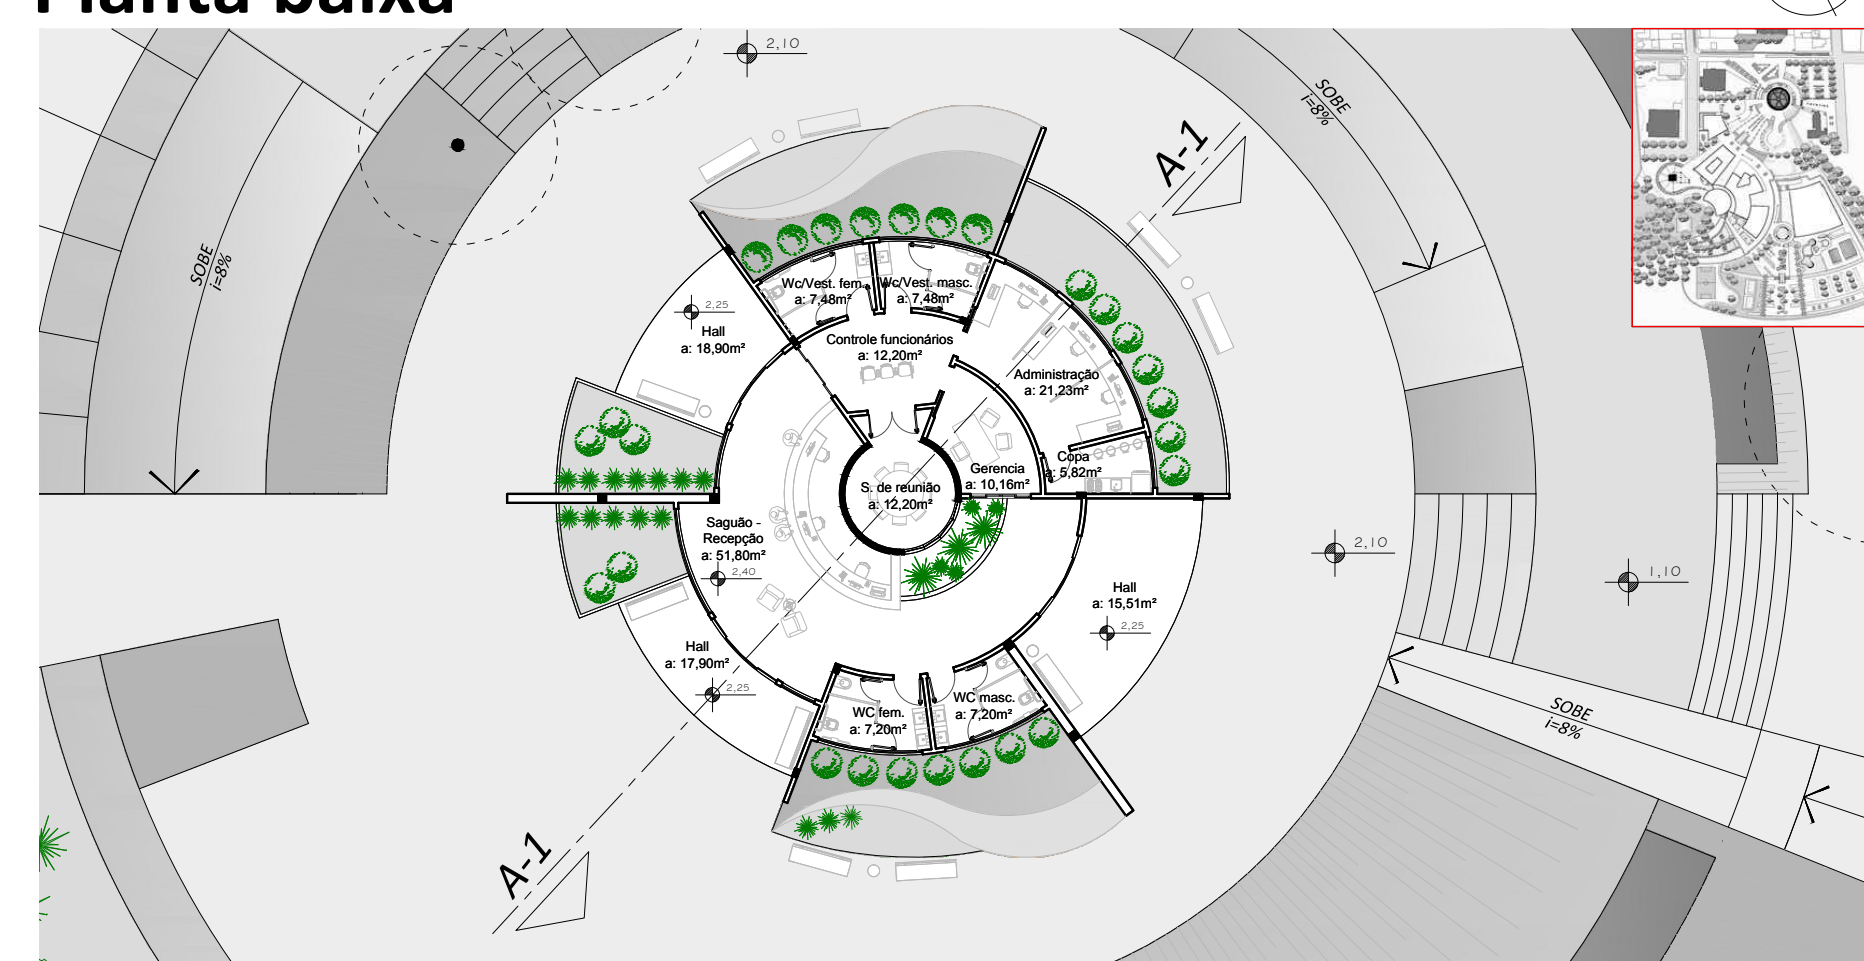

ESC: 1 / 250

Bloco do RESTAURANTE


Planta baixa

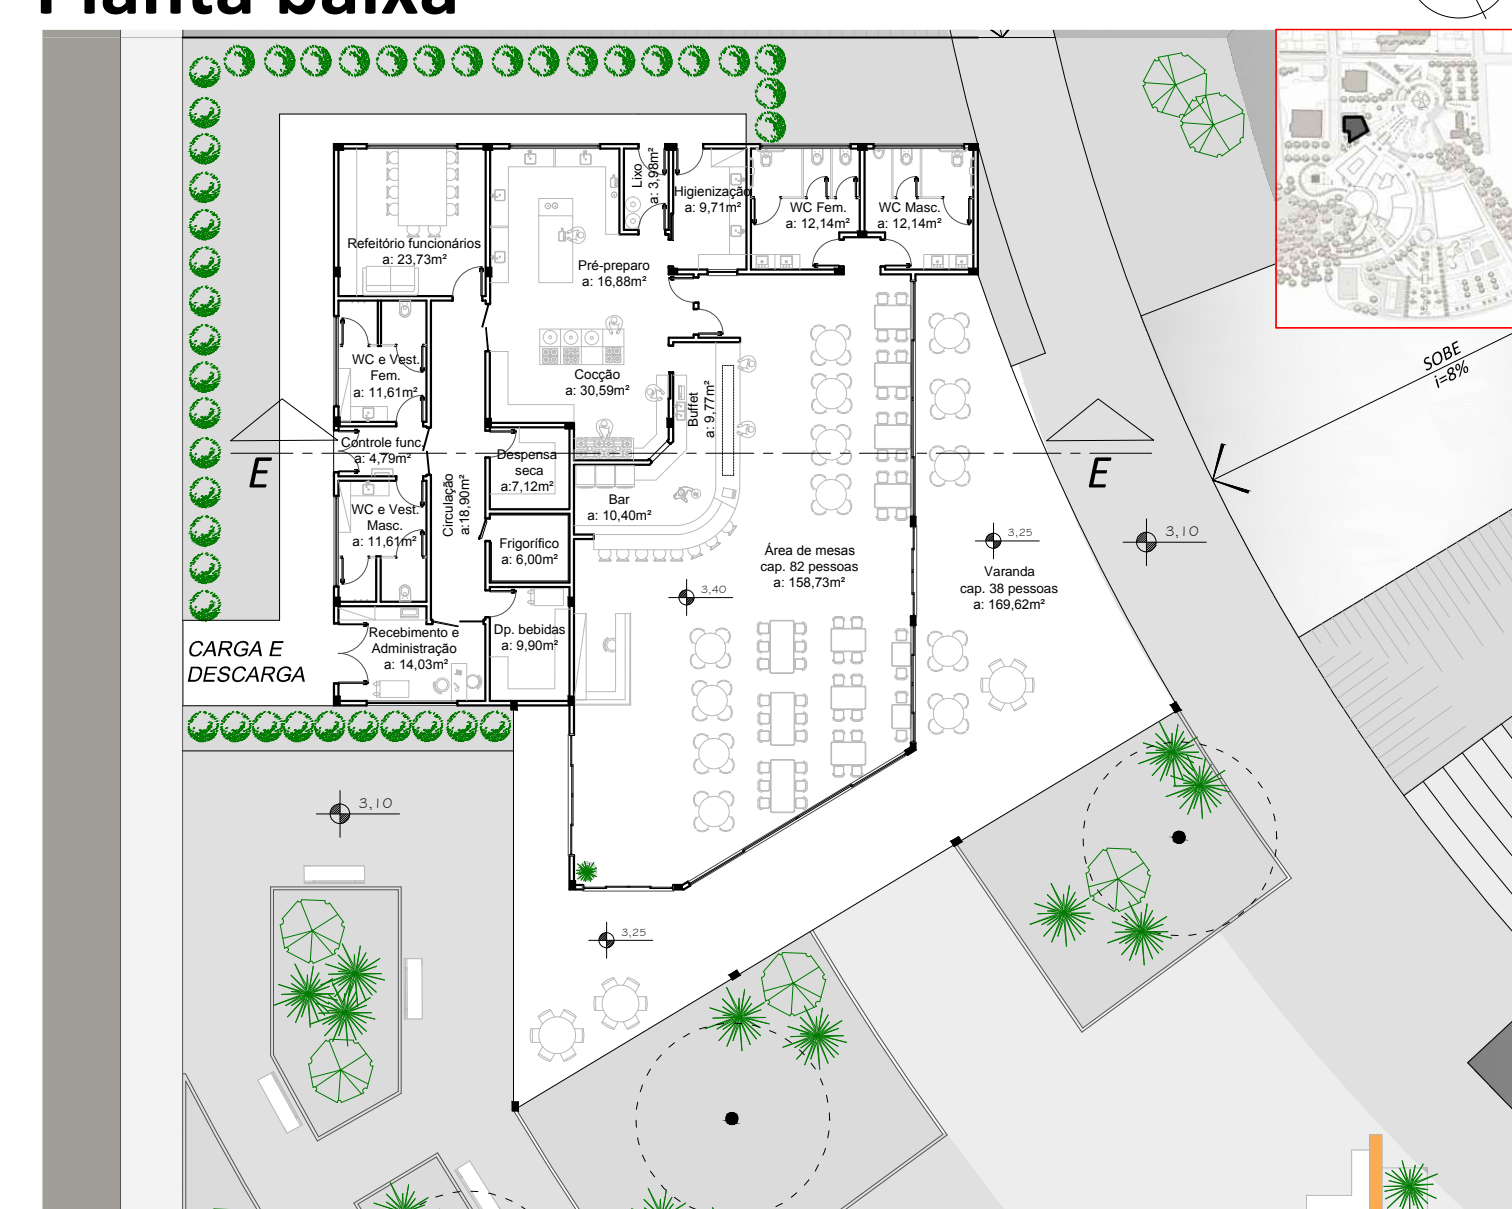

ESC: 1 / 250


Detalhe 3

Corte dos blocos de lazer e cultural - corte C

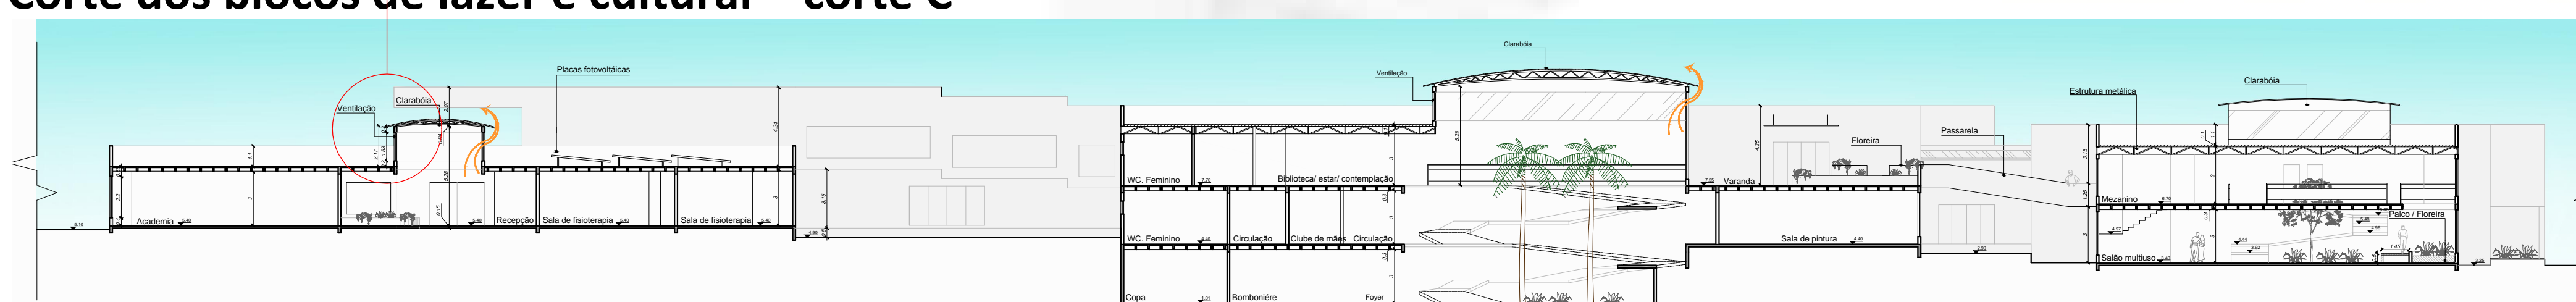


ESC: 1 / 250

Corte do bloco de lazer - corte B

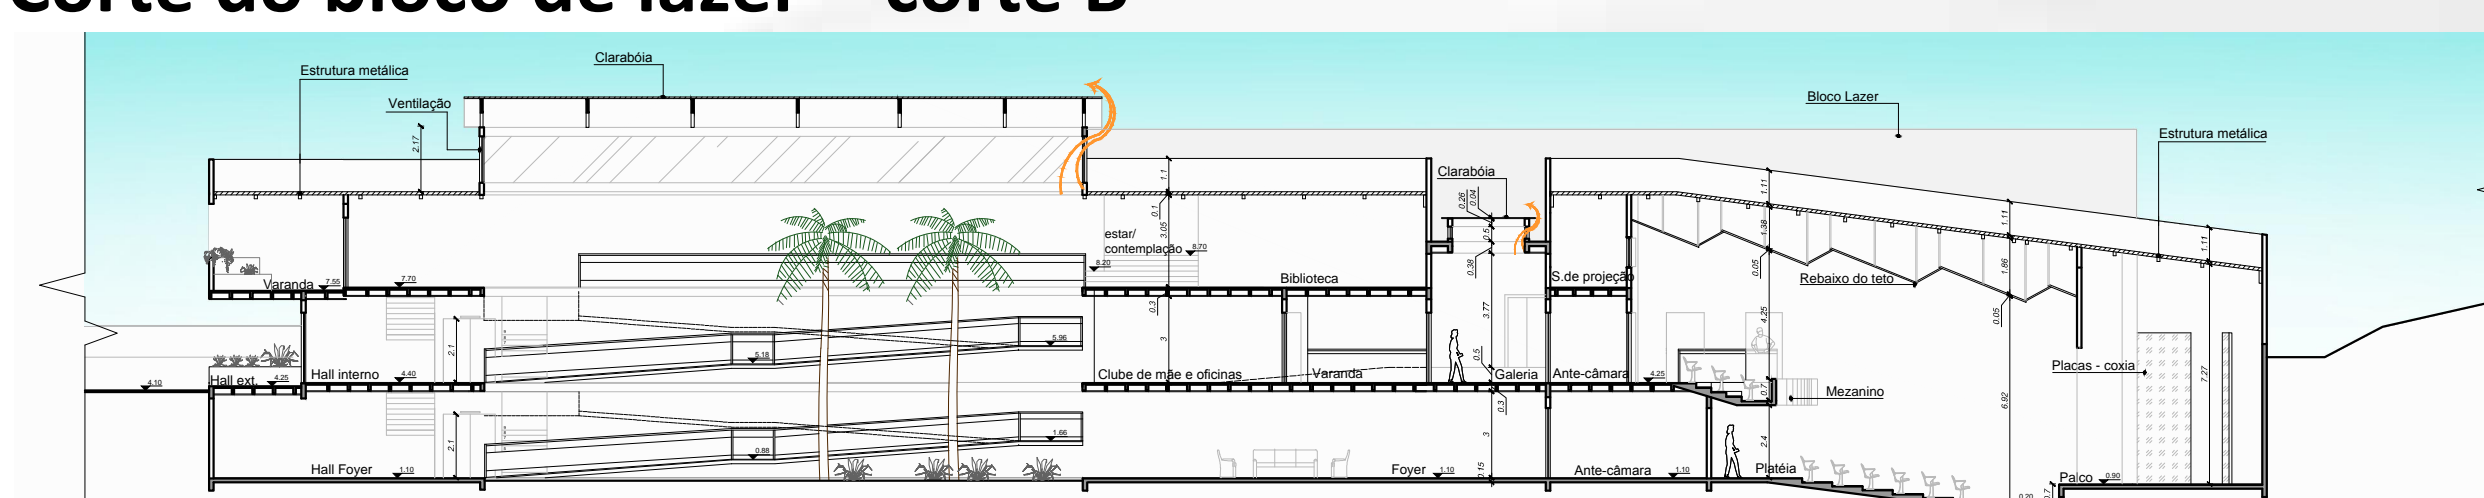


ESC: 1 / 250

Corte bloco administrativo - corte A-1

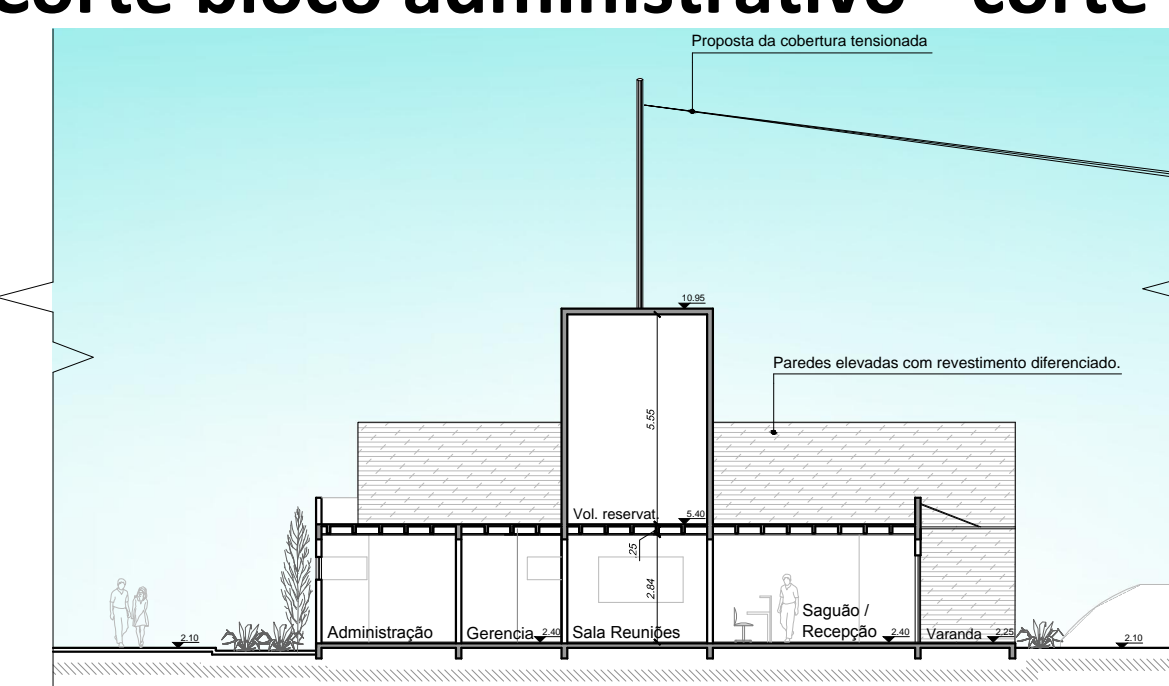


ESC: 1 / 200

Corte bloco restaurante - corte E

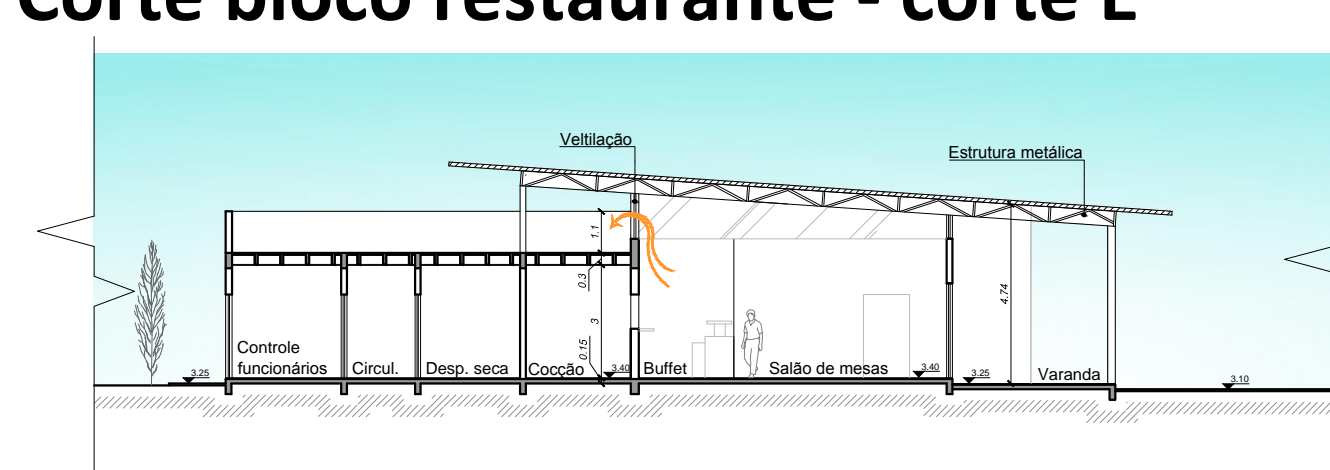

ESC: 1 / 200

Corte bloco esportivo - corte D-1

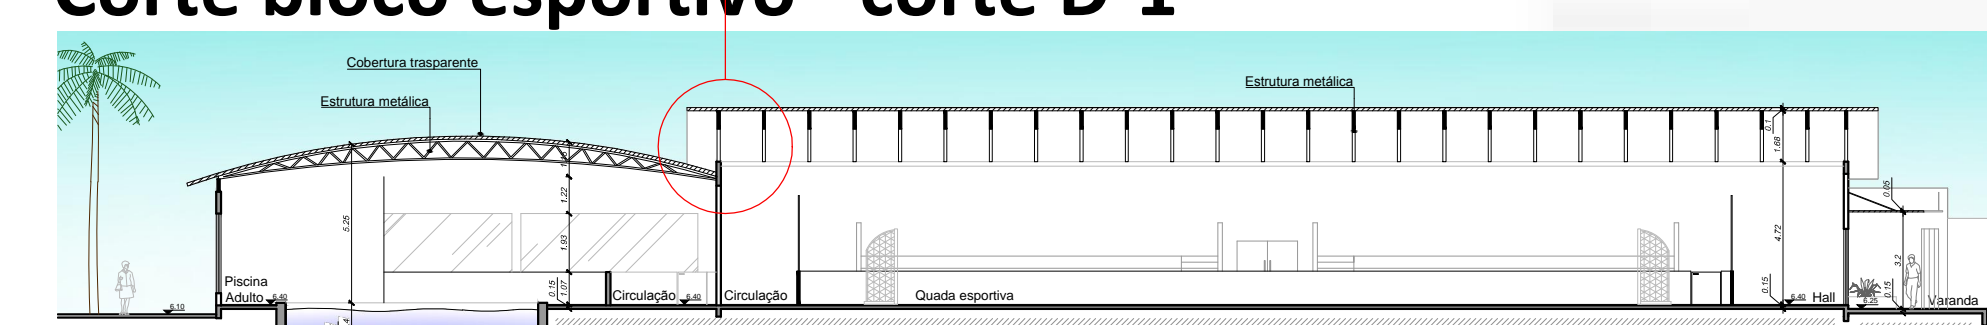

ESC: 1 / 250

Bloco ESPORTIVO

Planta baixa



ESC: 1 / 250