



# Detalhes


Detalhe 1 - corte E  
Cobertura tensionada

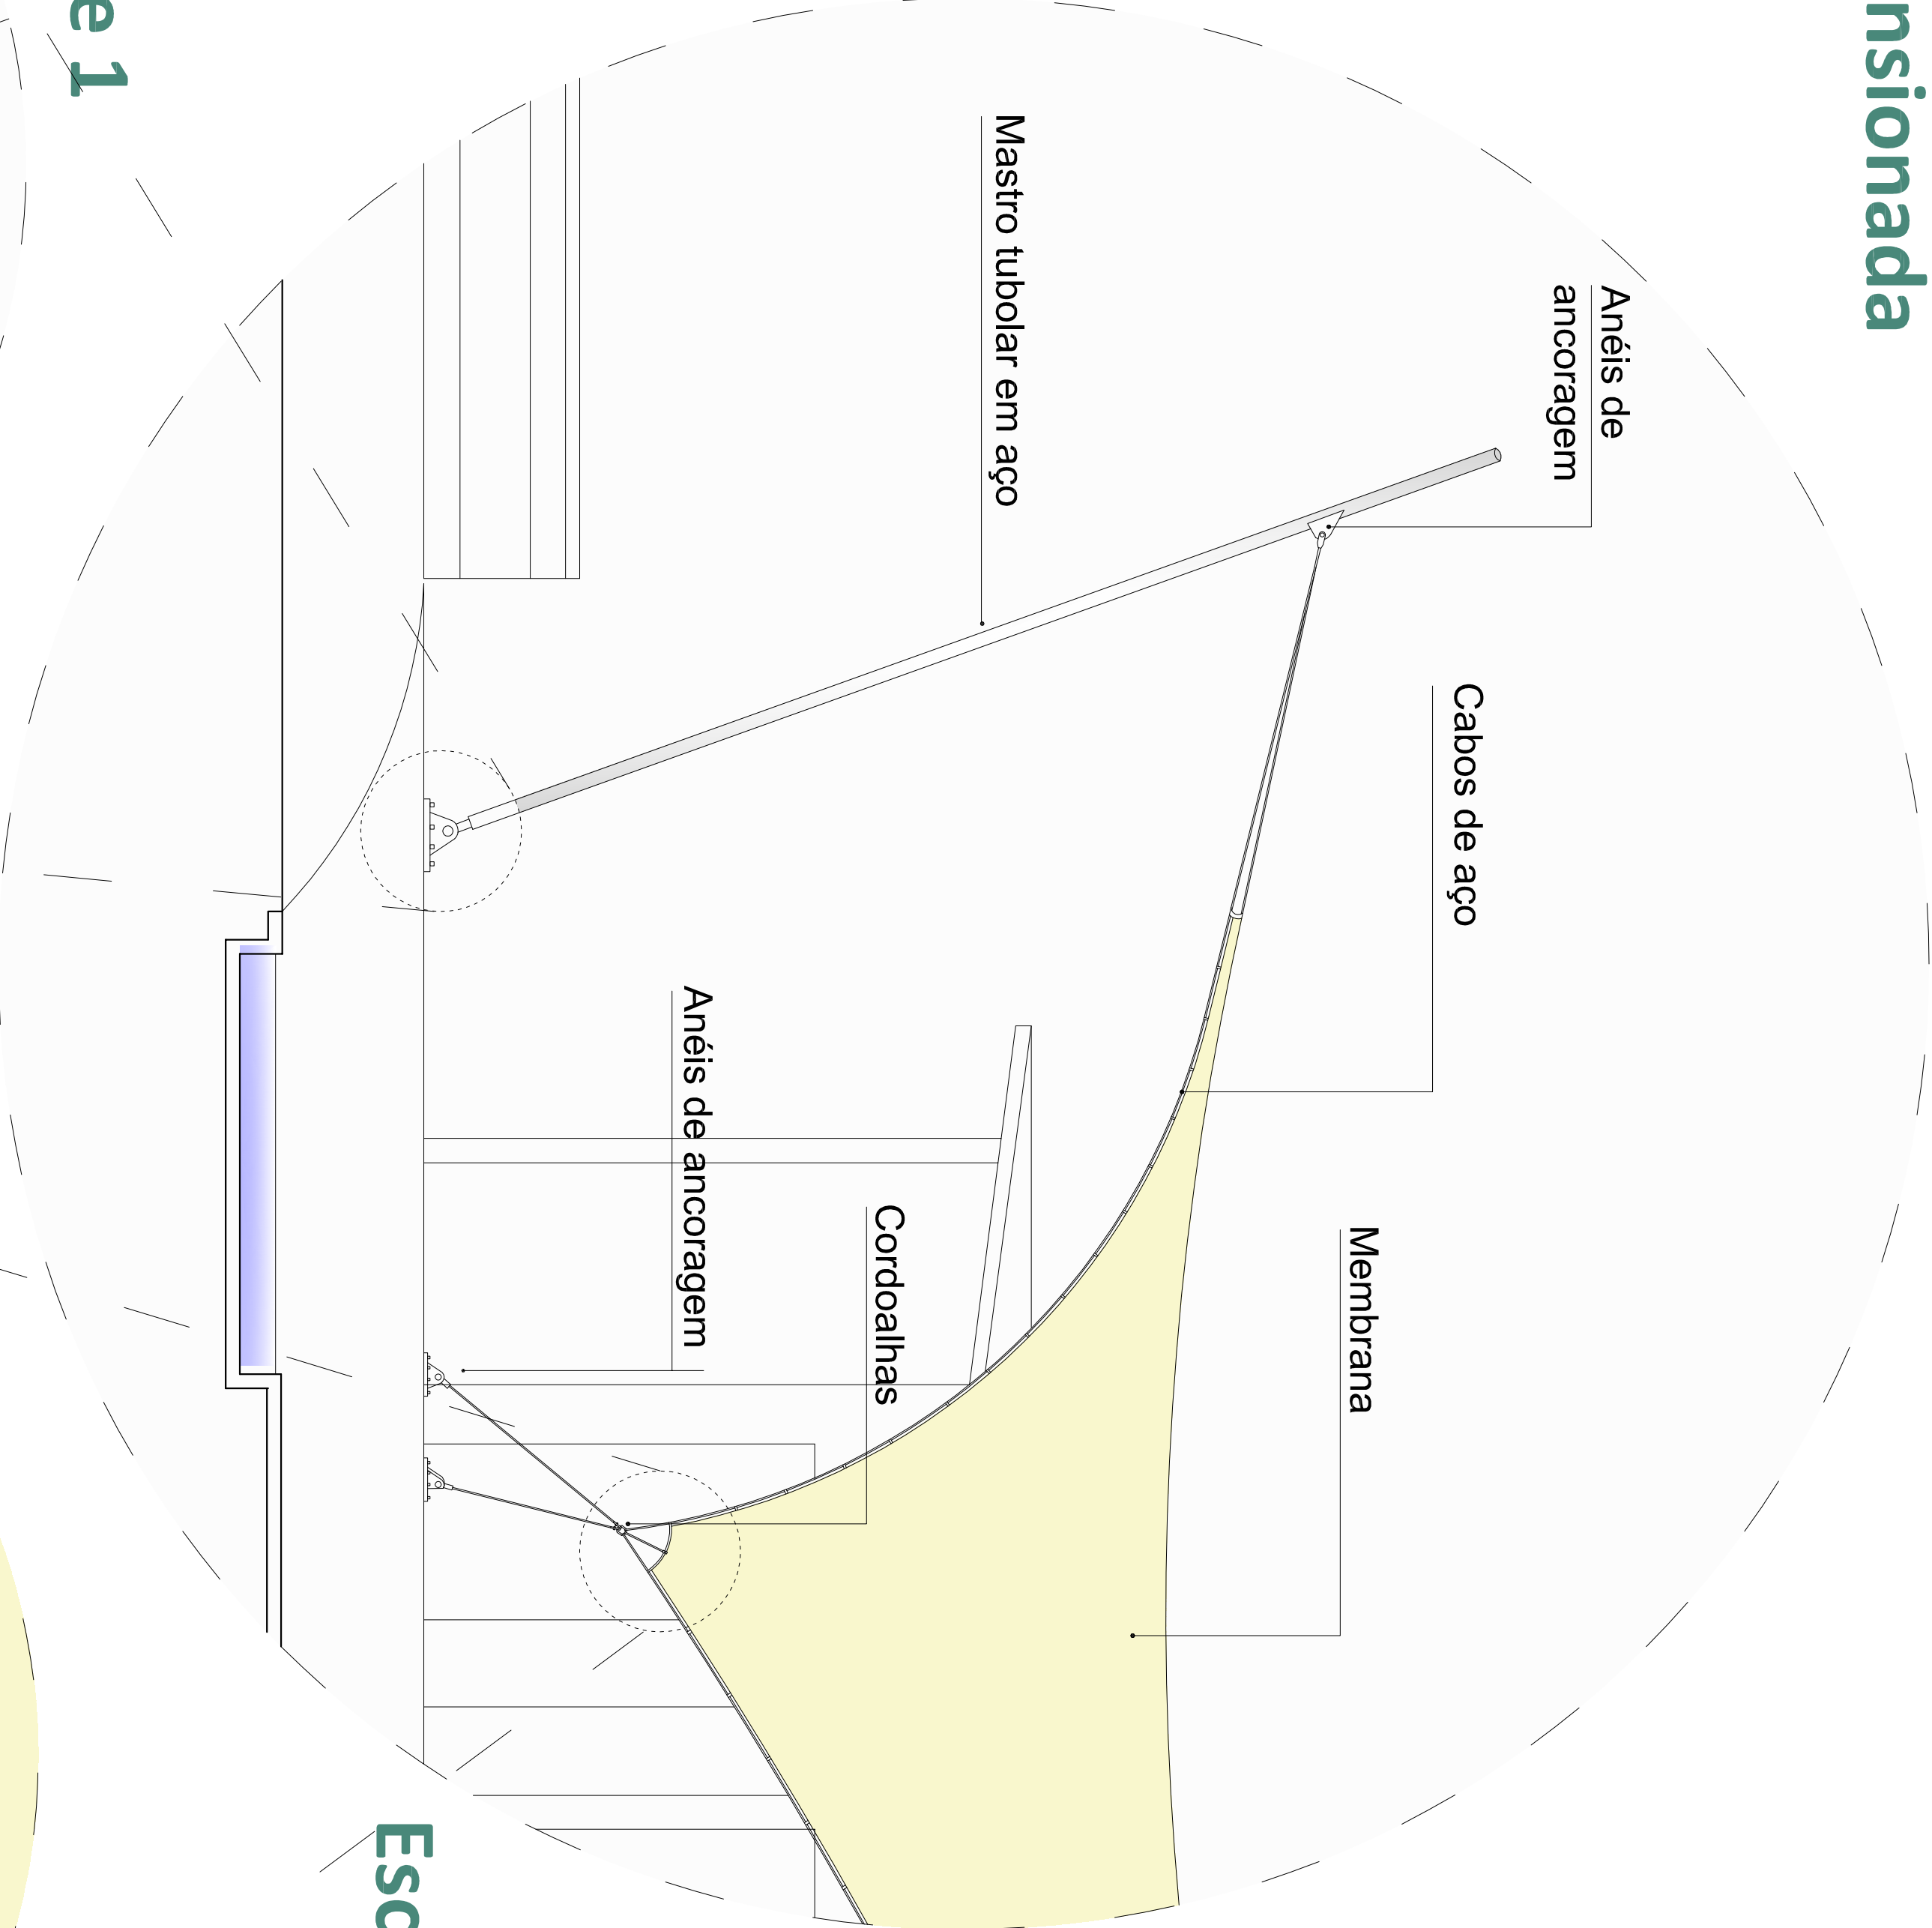

Esc: 1/40

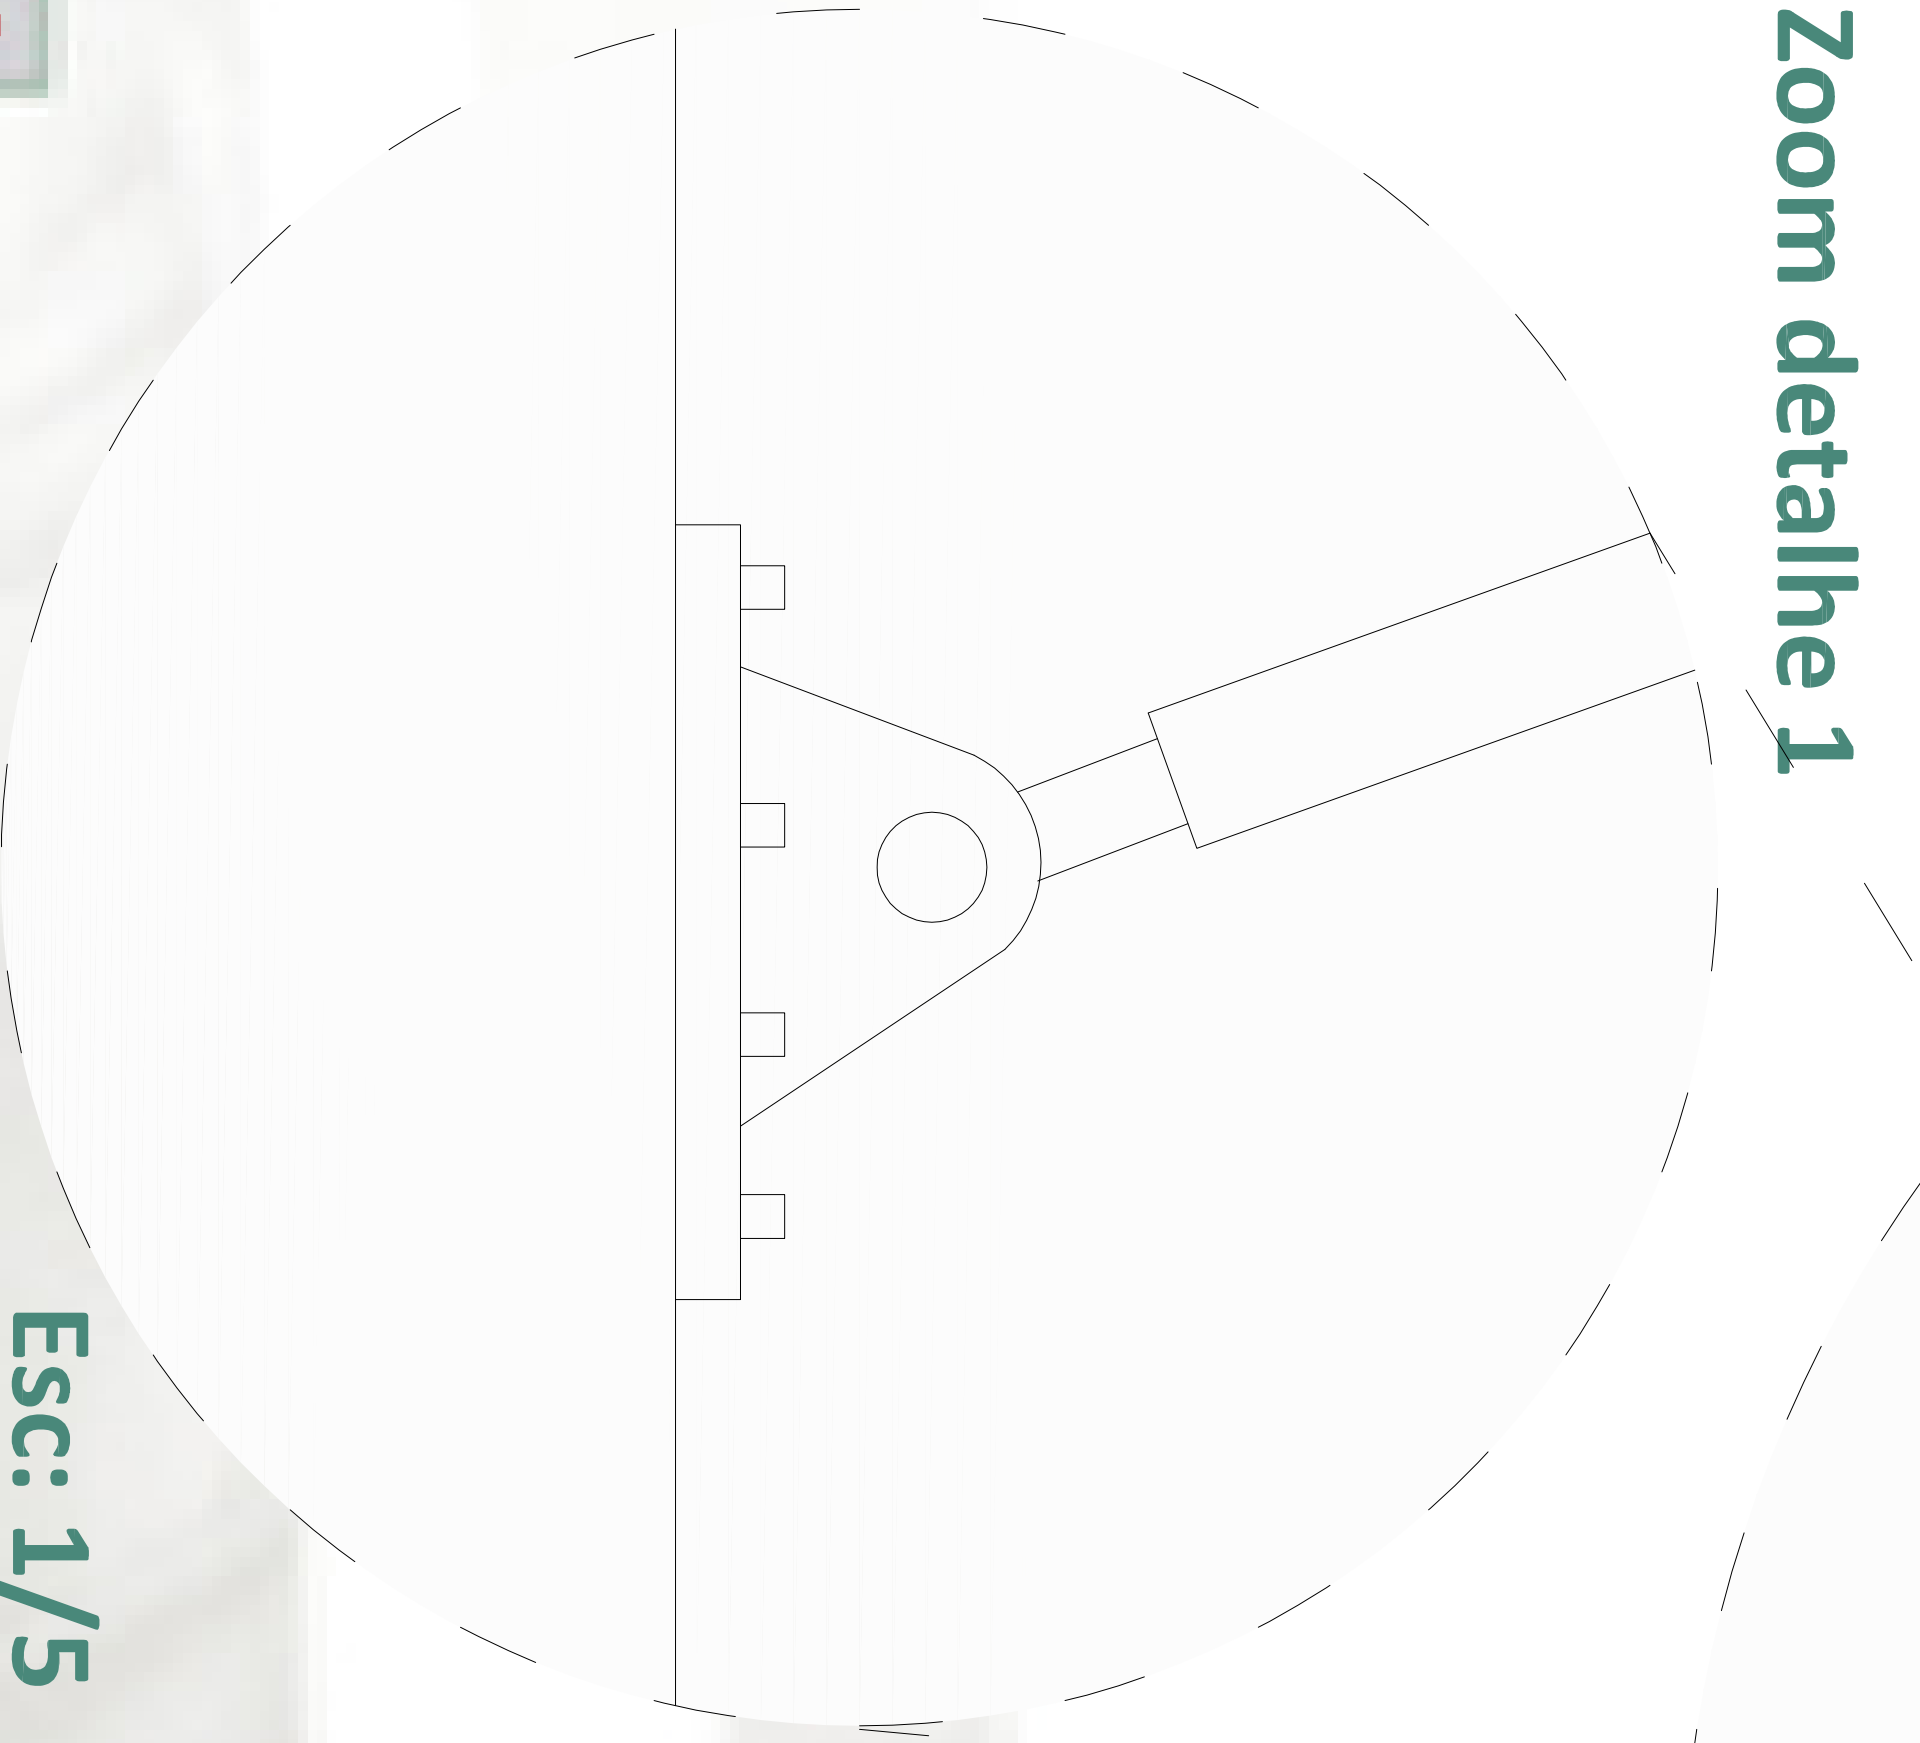

Zoom detalhe 1

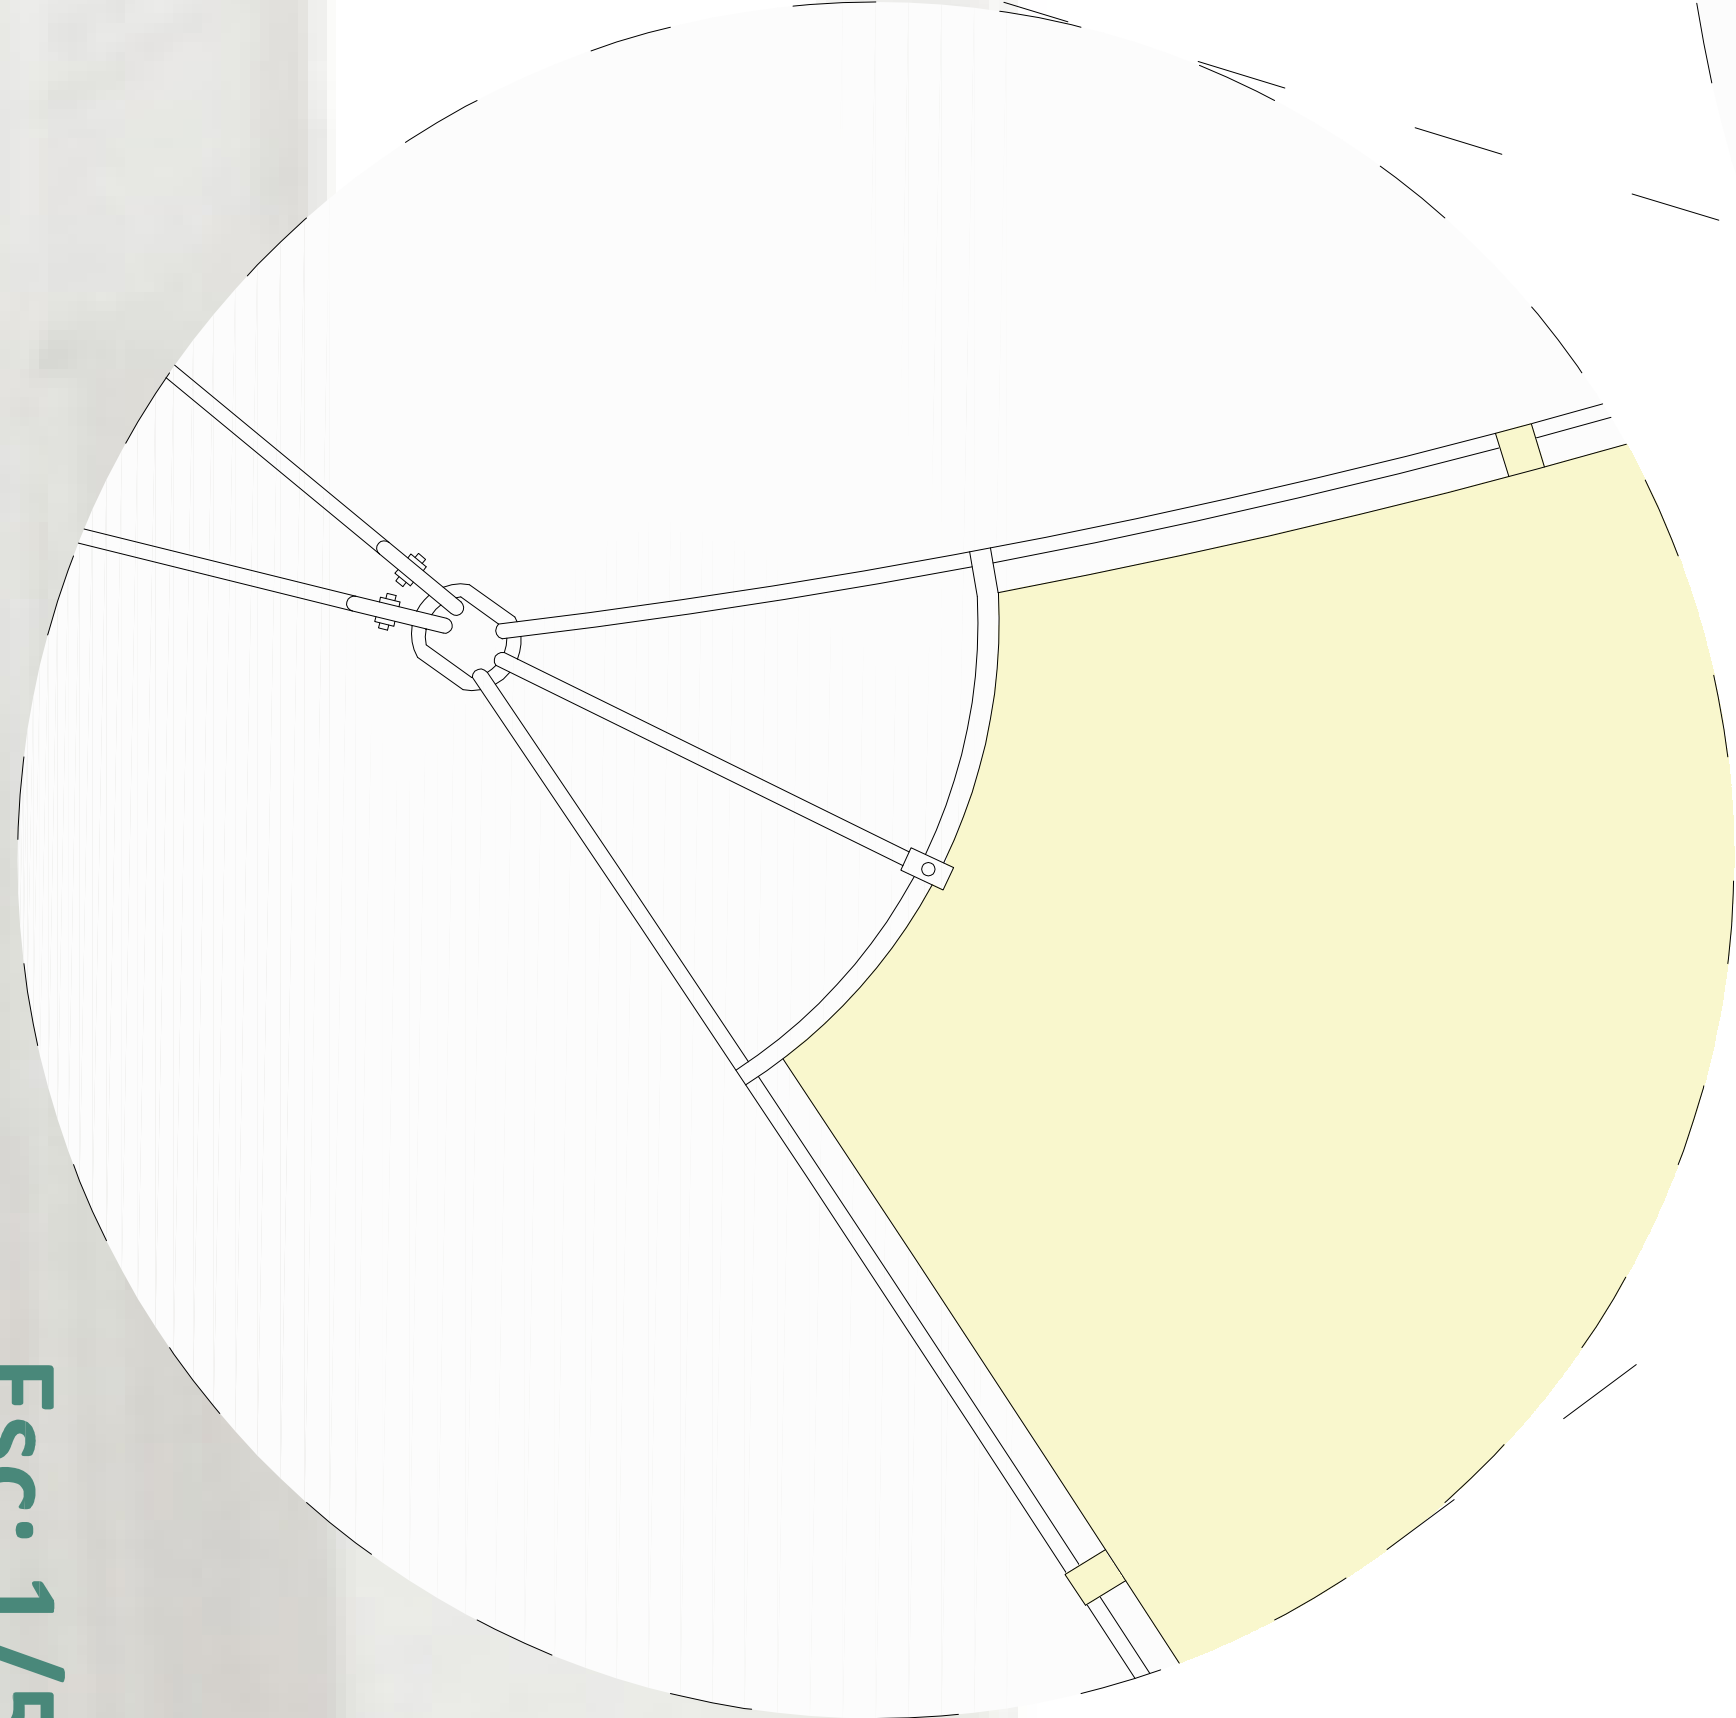


Esc: 1/5

Esc: 1/5



Relação da serra com a cobertura tensionada

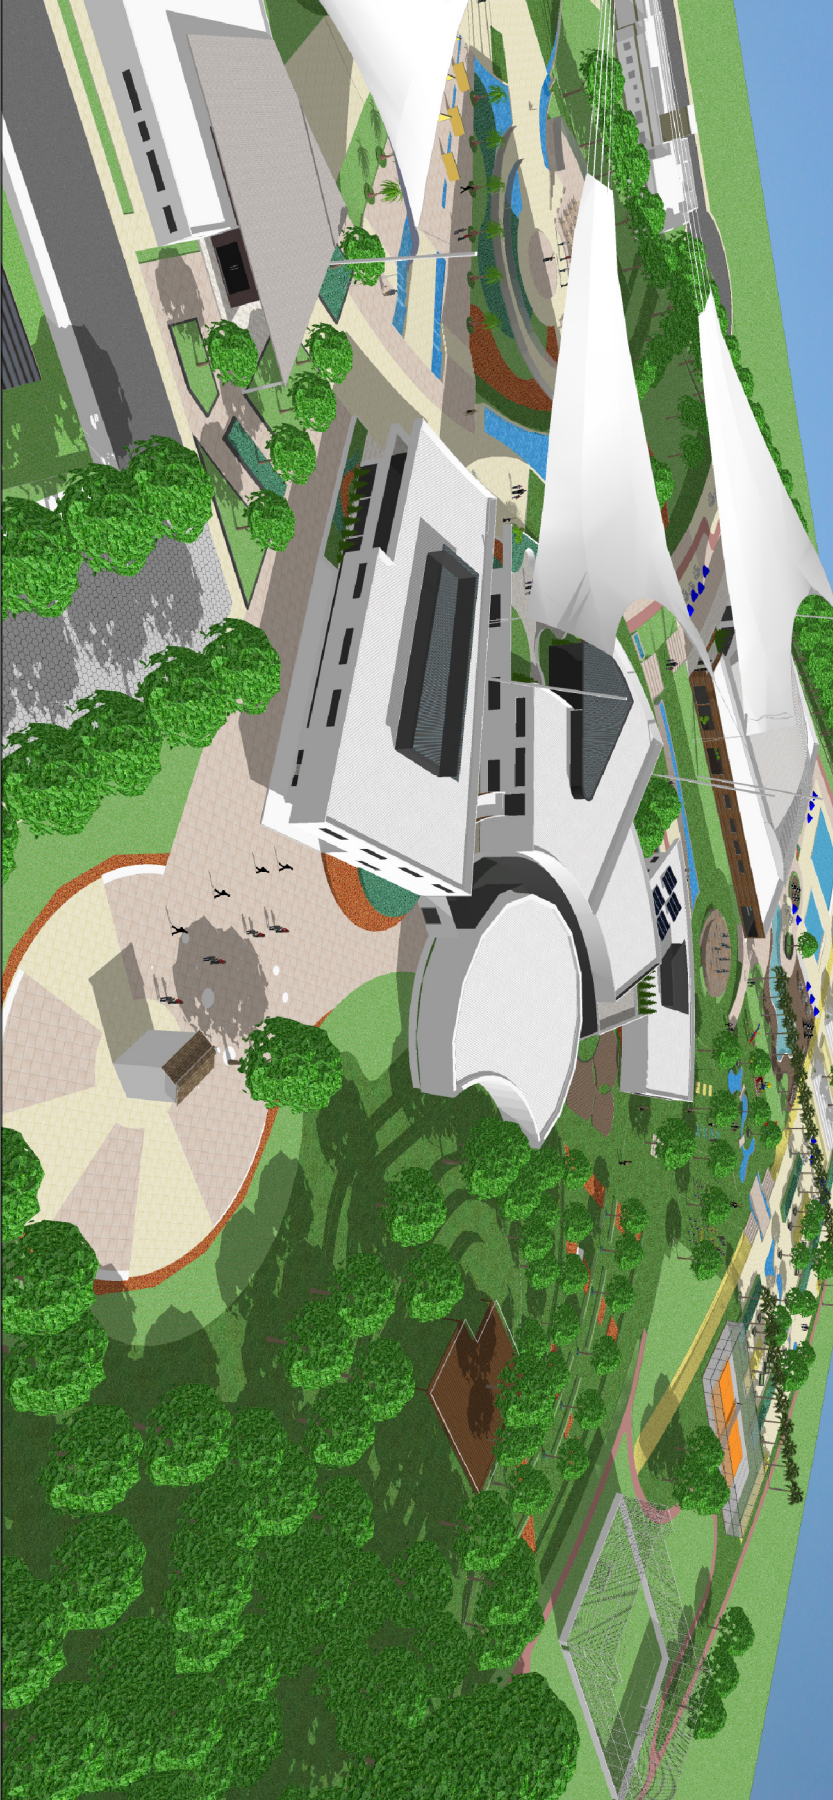

Harmonia entre a edificação proposta e o morro



Bloco administrativo



Estrutura tensionada