



12

Detalhe 2 - corte E Cobertura tensionada

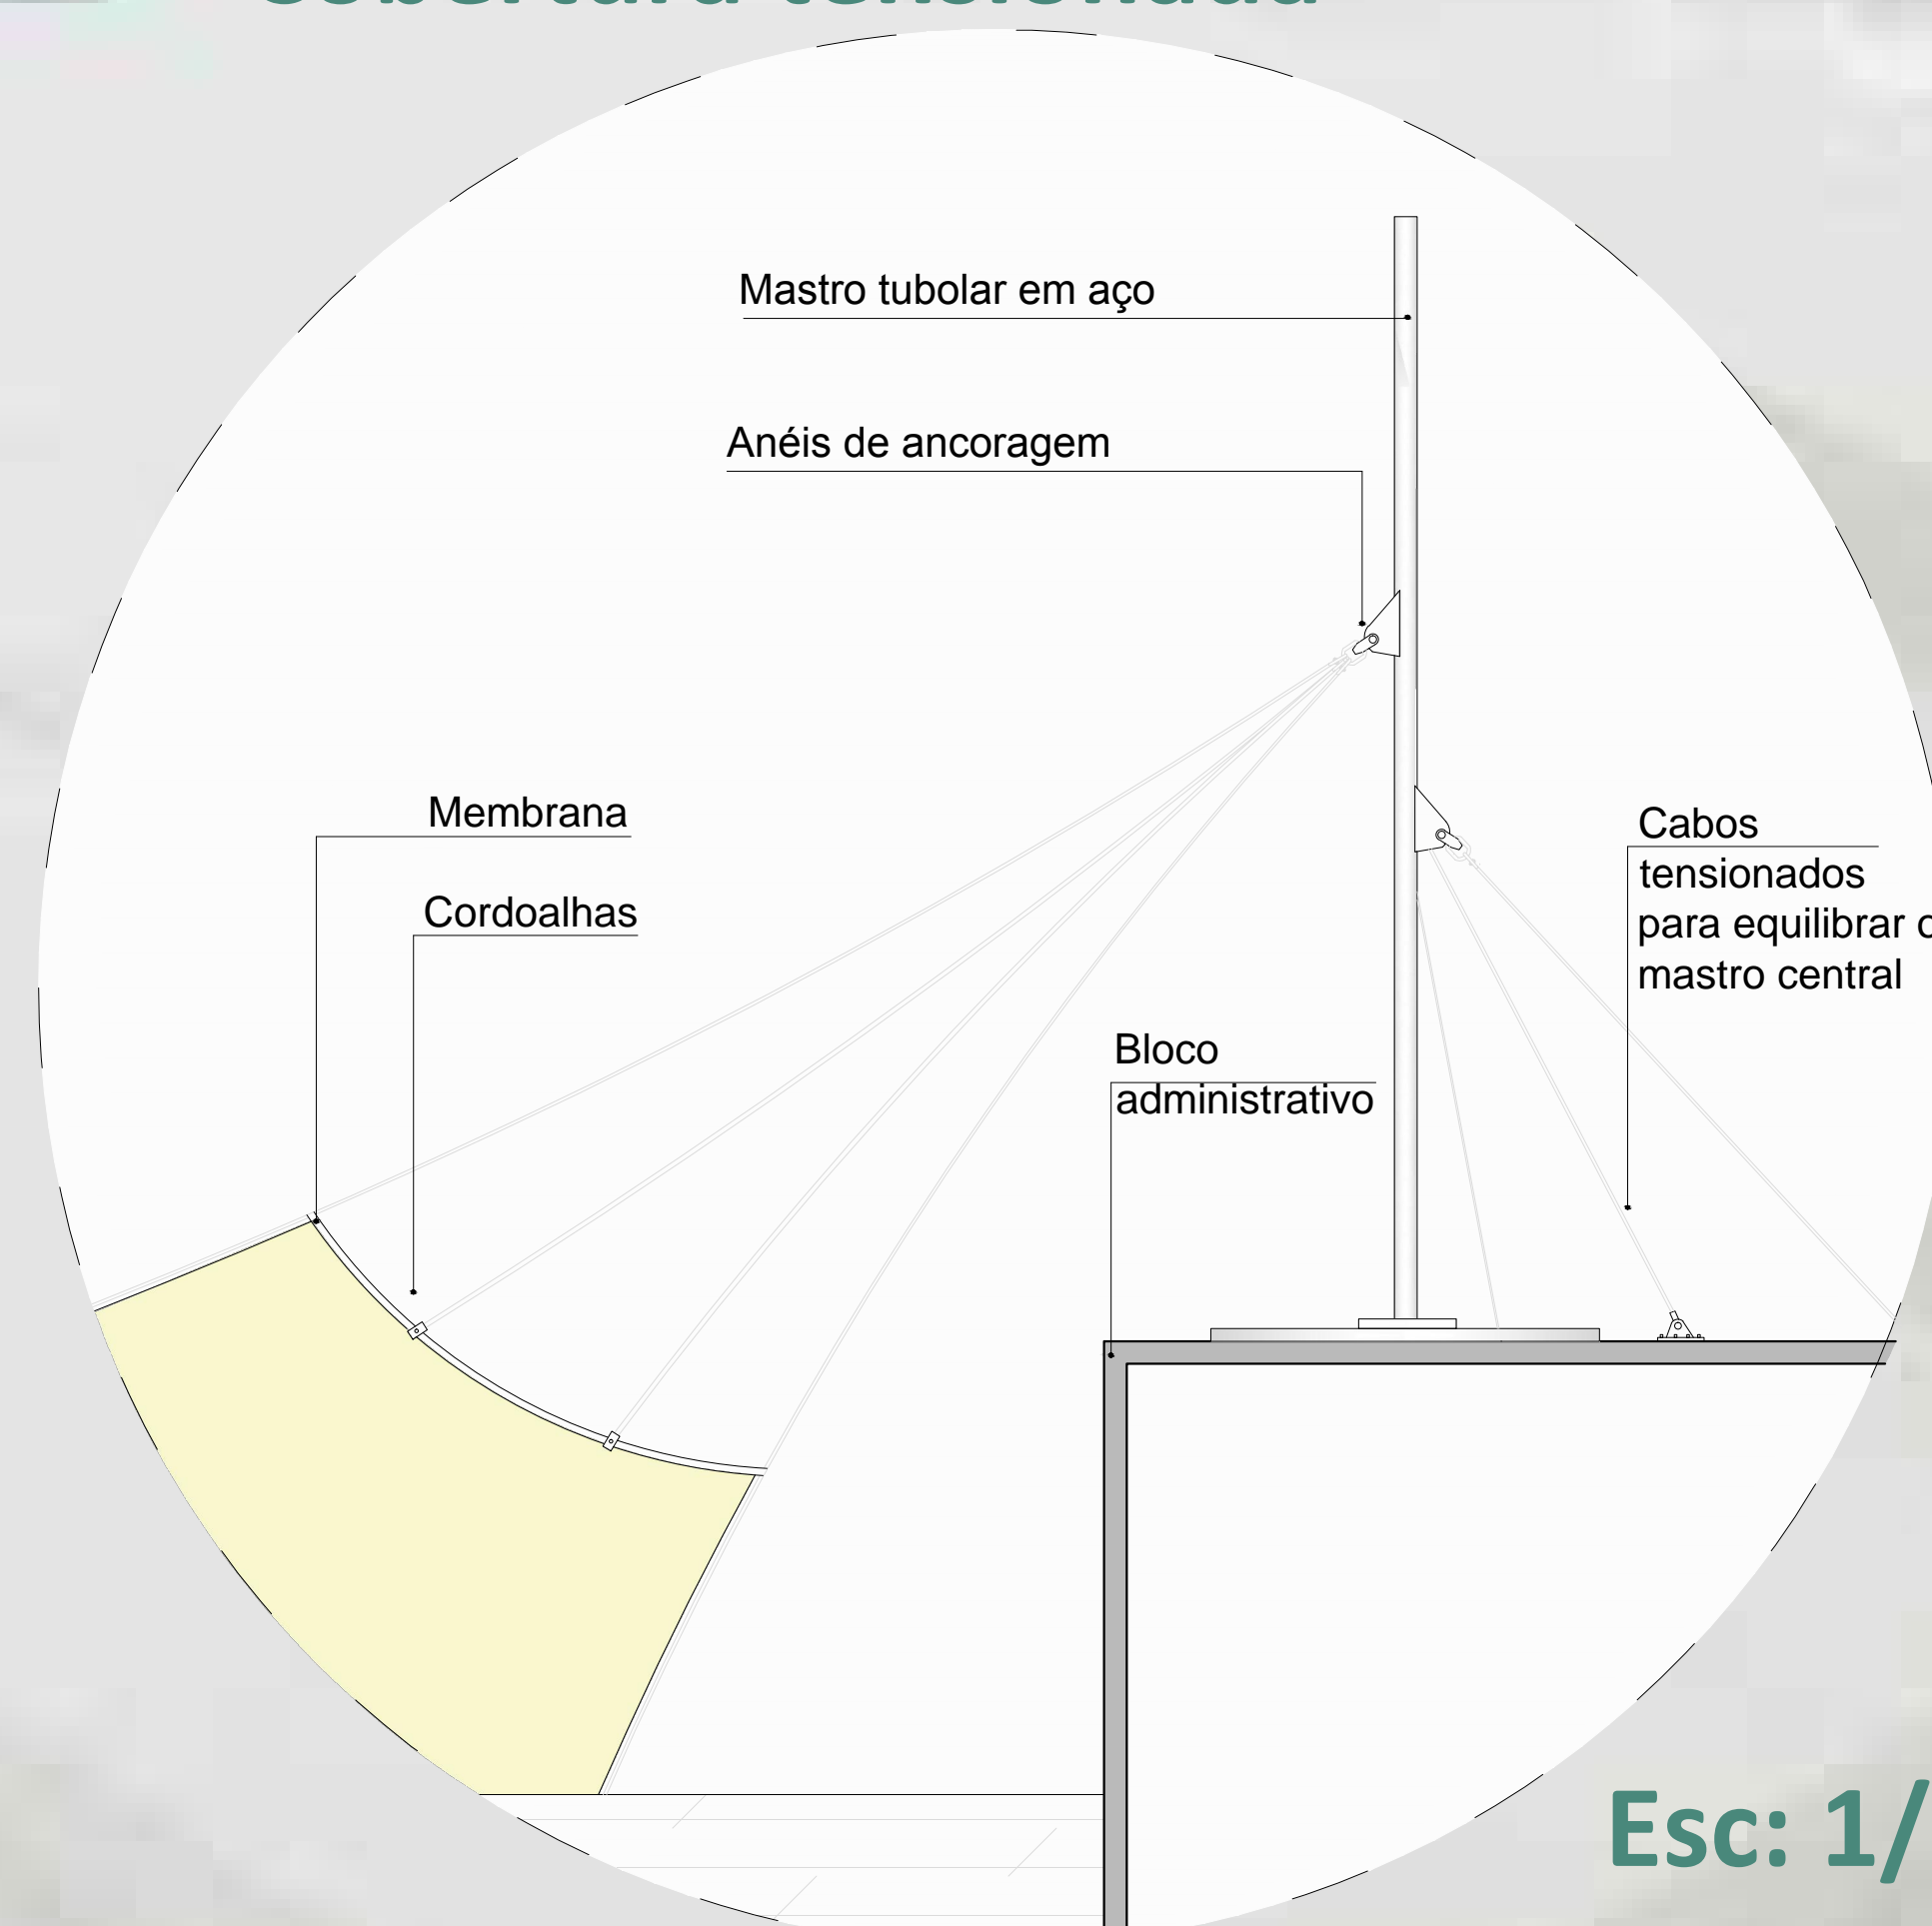


Esc: 1/50

Detalhe 3 - corte C Clarabóia

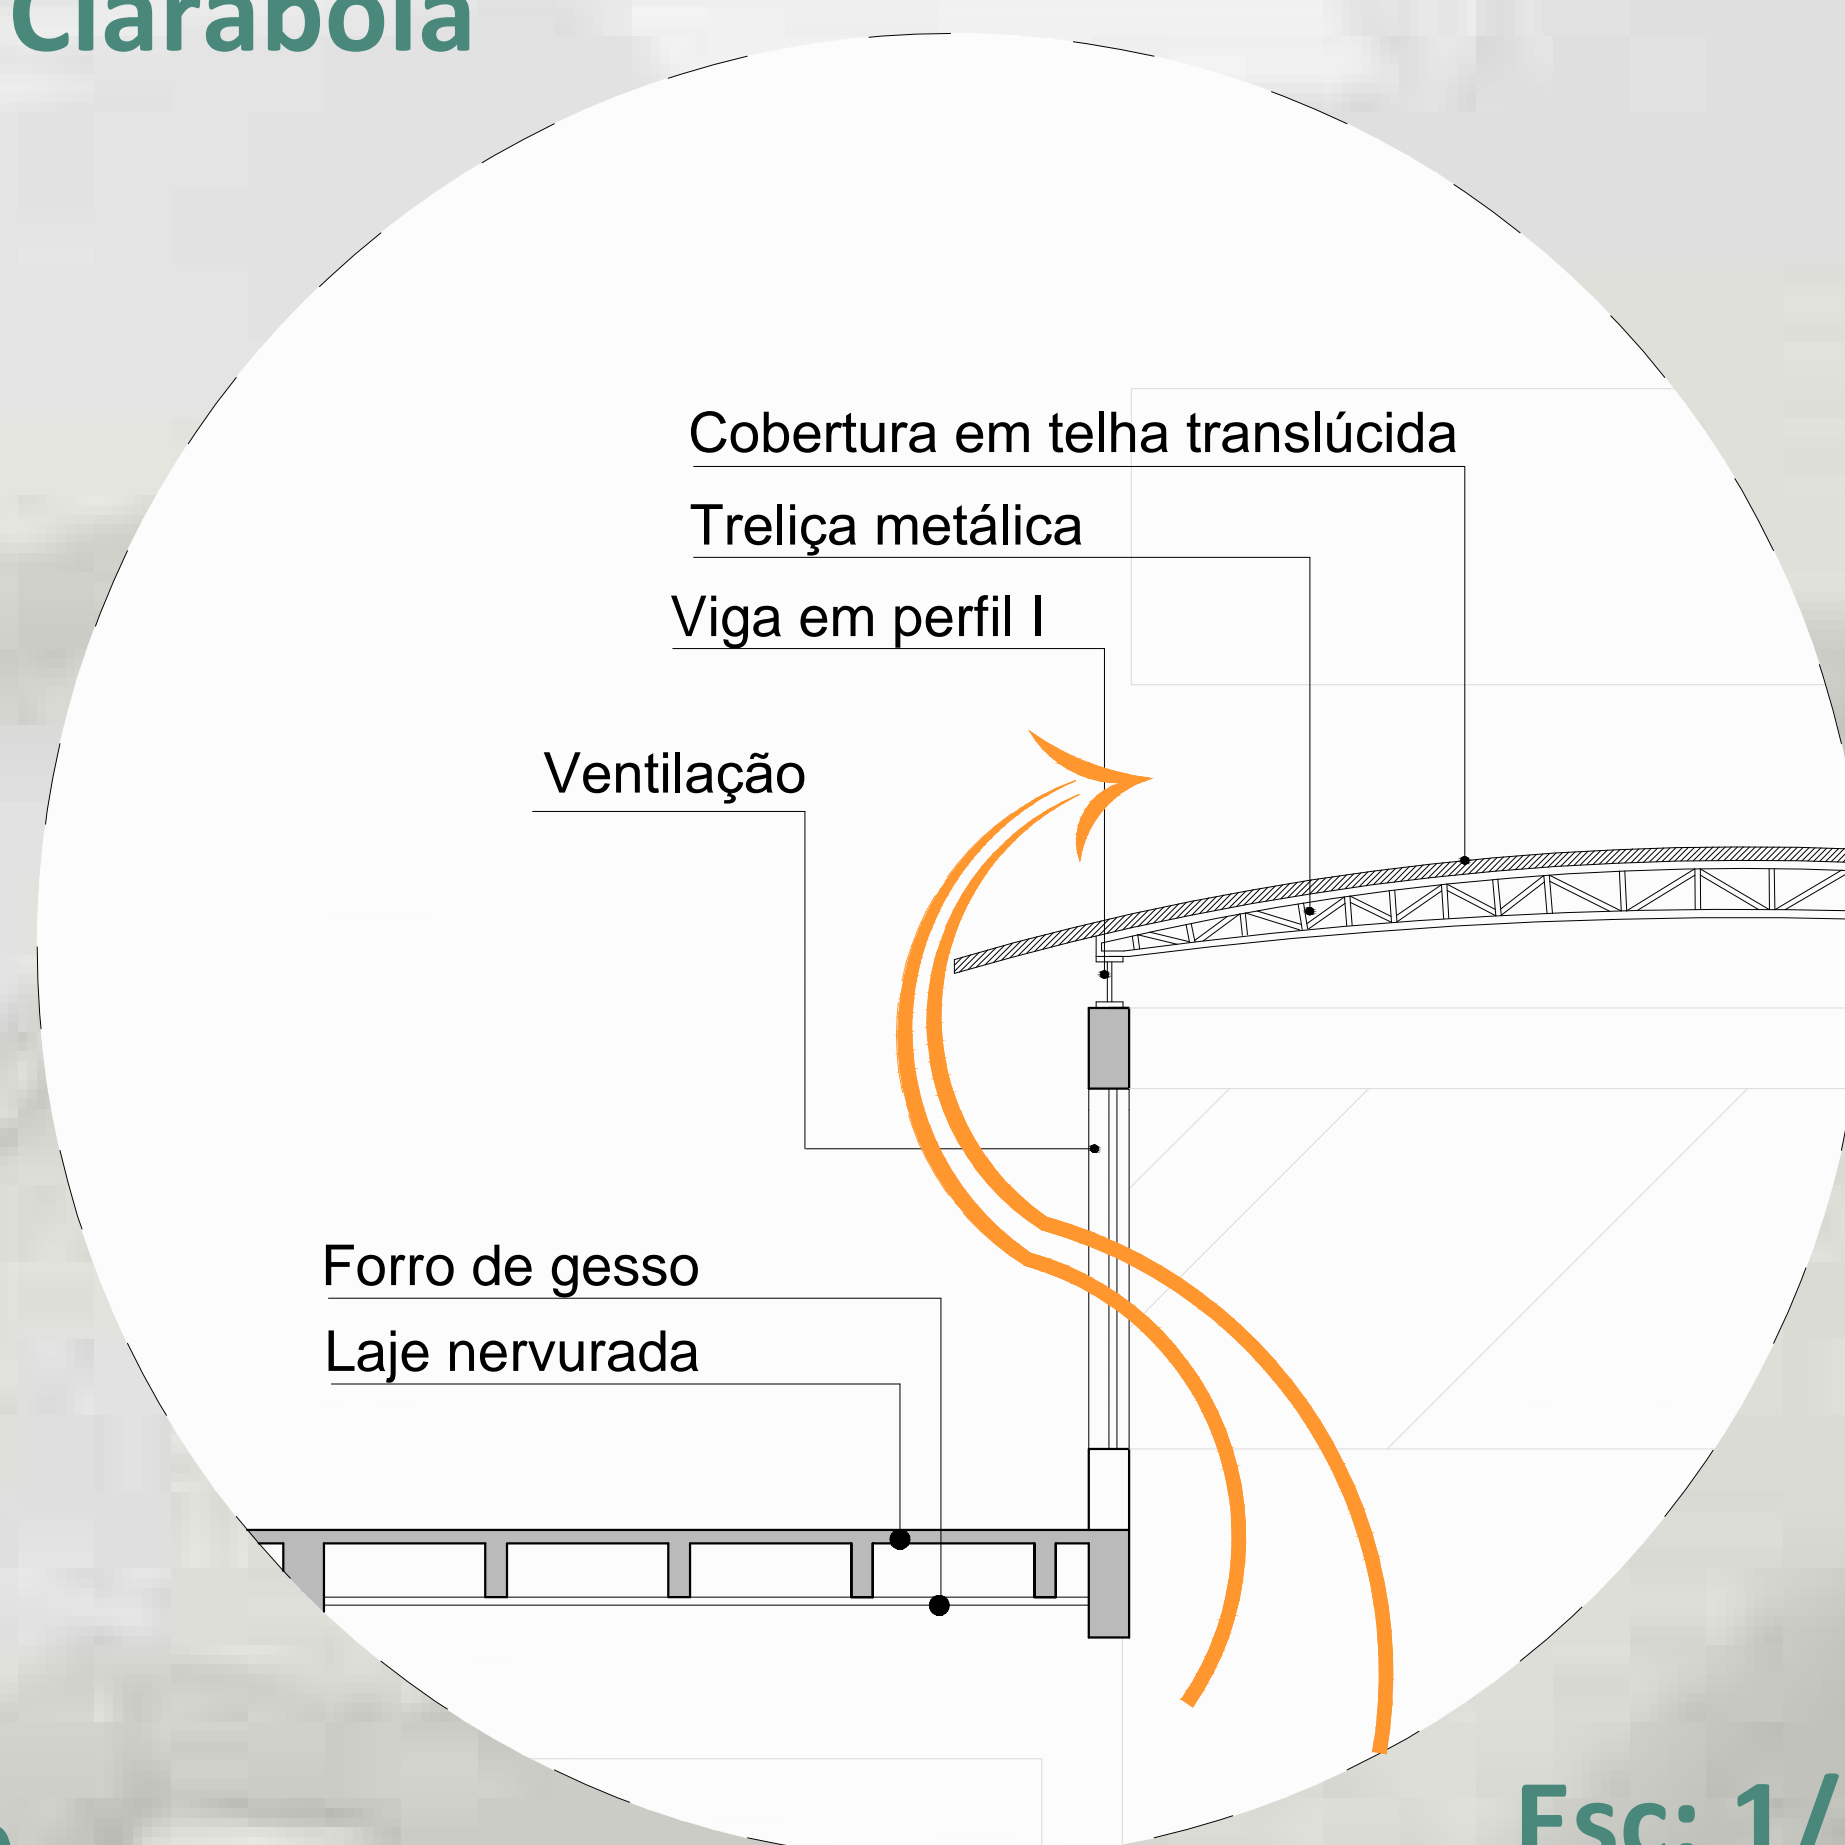

Esc: 1/25

Detalhe 4 - corte E Cobertura metálica (Bloco restaurante)

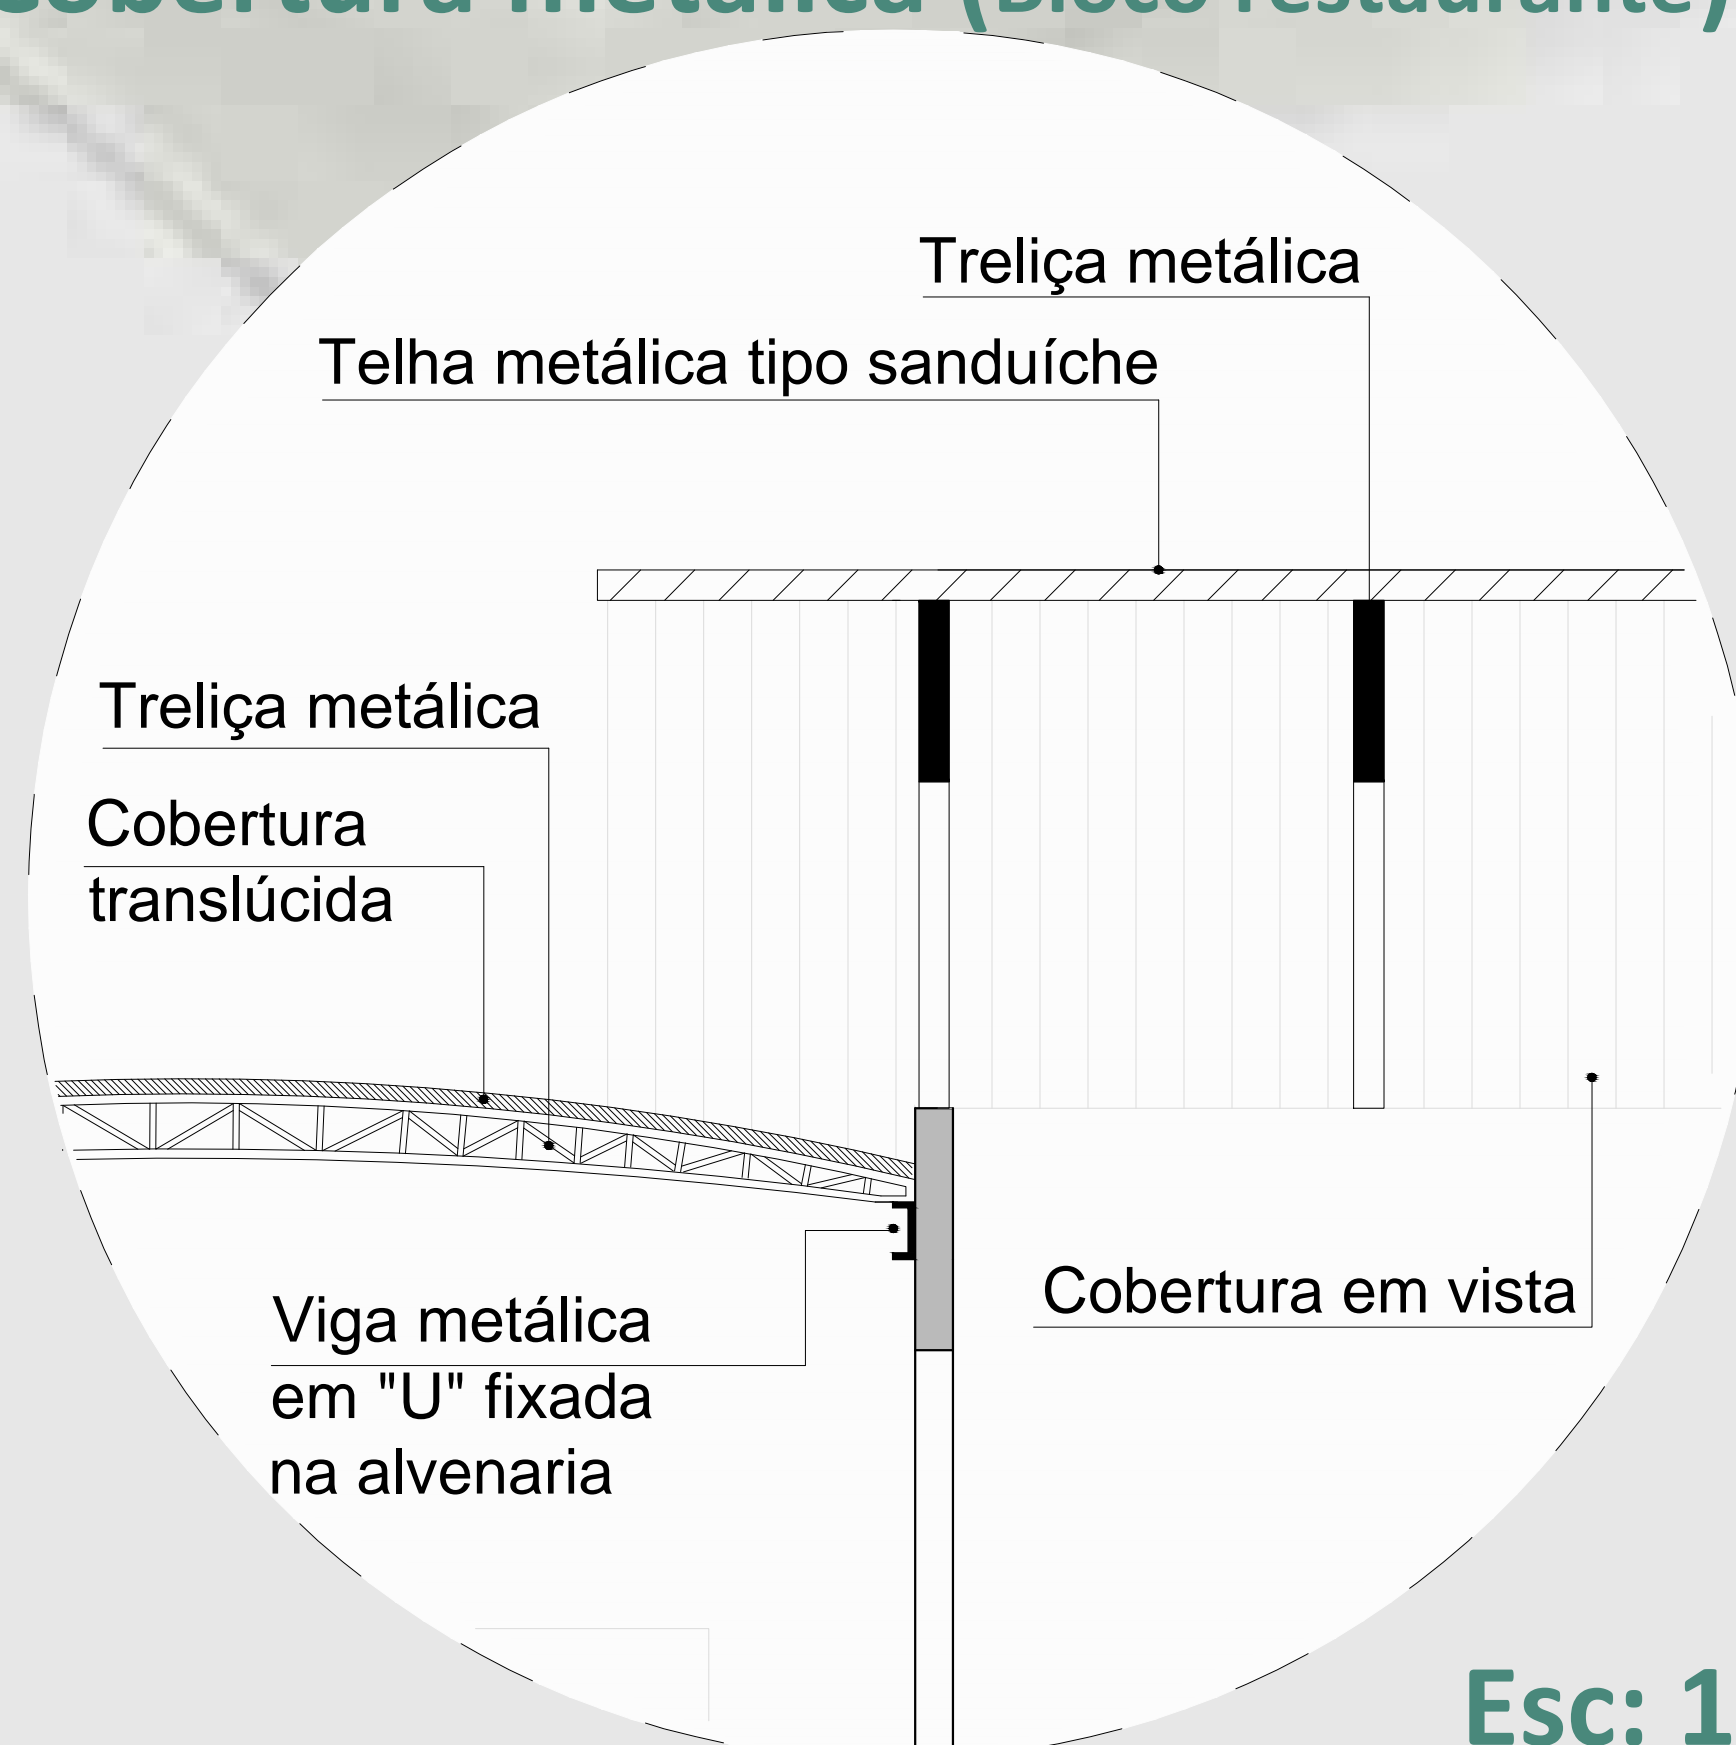

Esc: 1/25



Área externa



Acesso principal com eixo de coqueiros



Cobertura tensionada