



2º PAVIMENTO




CORTE CC

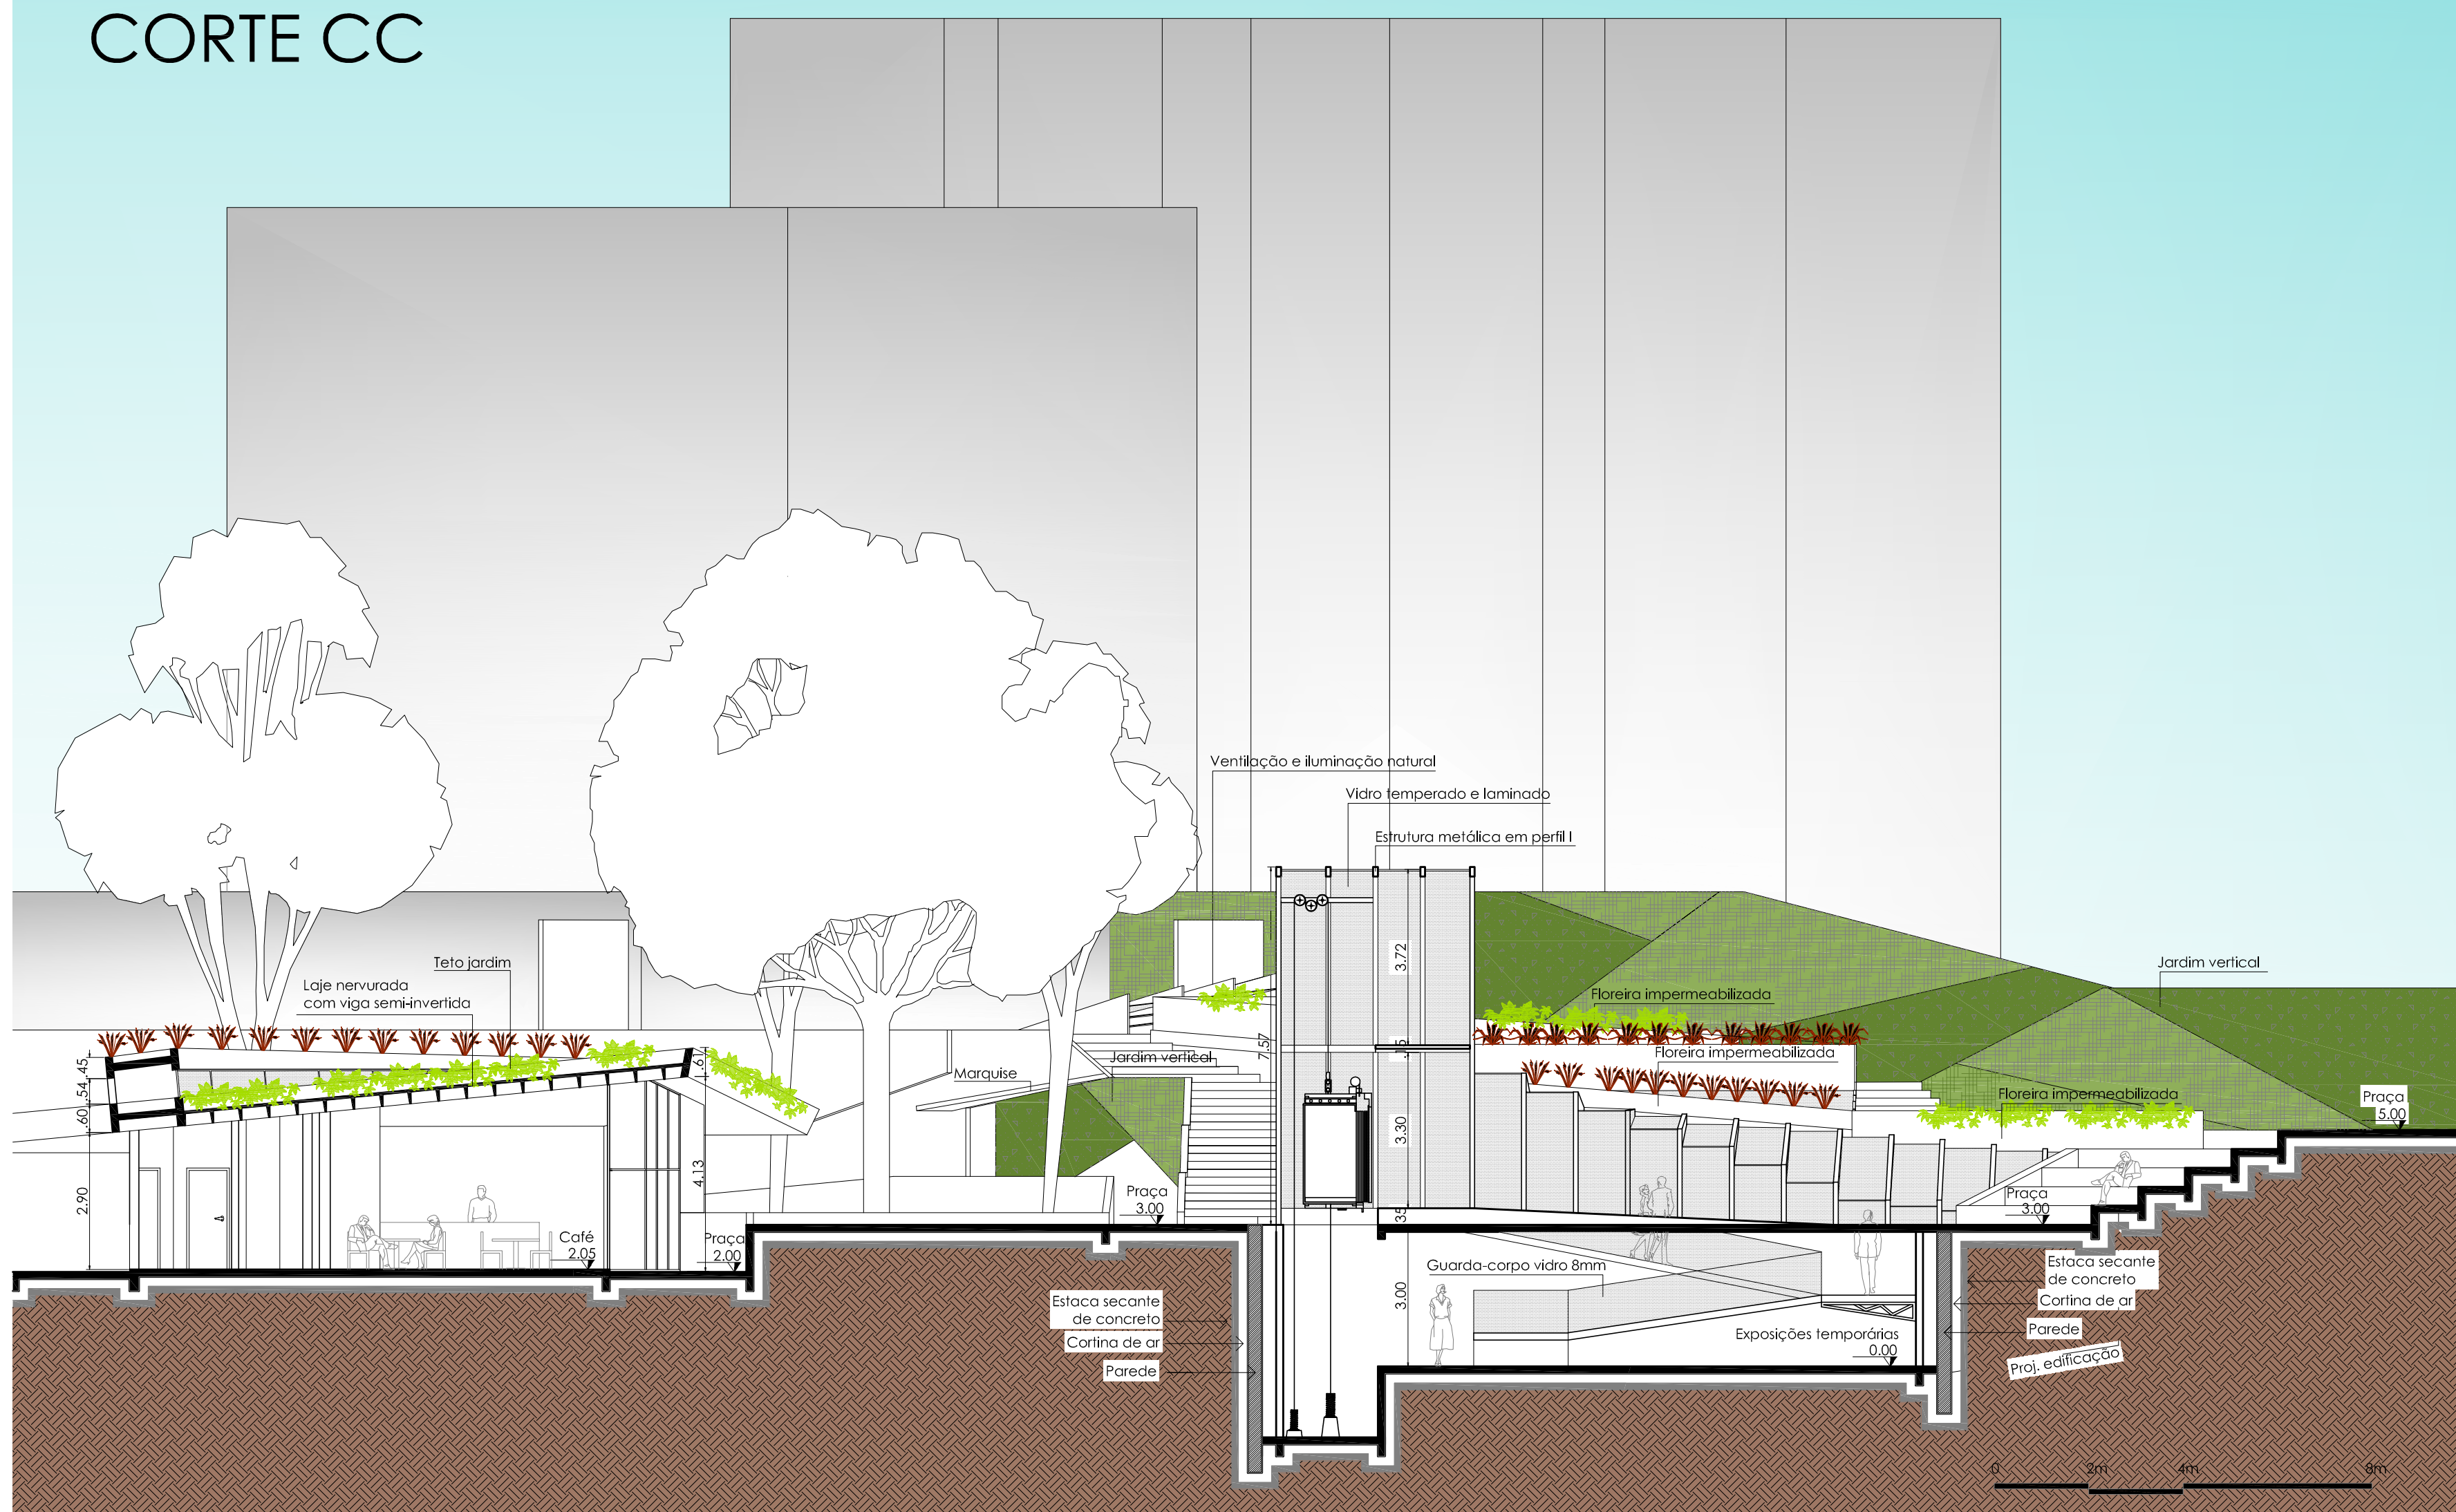

DETALHE CONTENÇÃO

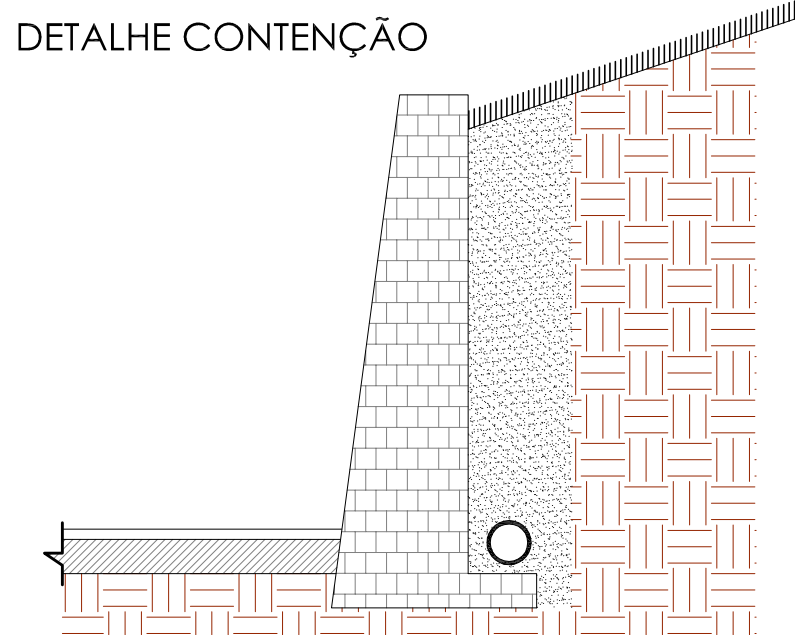

DETALHE CONSTRUTIVO - TETO JARDIM

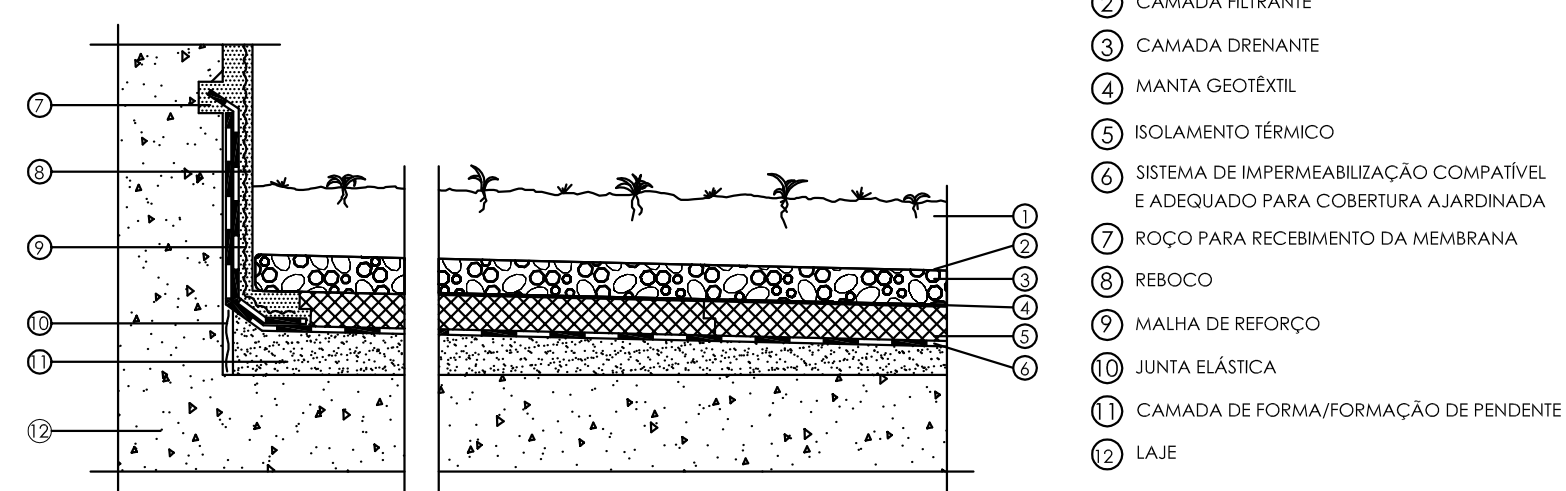

- ① TERRA VEGETAL
- ② CAMADA FILTRANTE
- ③ CAMADA DRENANTE
- ④ MANTA GEOTÊXIL
- ⑤ ISOLAMENTO TÉRMICO
- ⑥ SISTEMA DE IMPERMEABILIZAÇÃO COMPATÍVEL E ADEQUADO PARA COBERTURA AJARDINADA
- ⑦ ROÇO PARA RECEBIMENTO DA MEMBRANA
- ⑧ REBOCO
- ⑨ MALHA DE REFORÇO
- ⑩ JUNTA ELÁSTICA
- ⑪ CAMADA DE FORMA/FORMAÇÃO DE PENDENTE
- ⑫ LAJE

CÁLCULO DE RESERVATÓRIO DE ÁGUA

área de permanência: 287m²	
287m²/5 = 57 pessoas	
FUNCIONARIOS	5
VISITANTES (1 pessoa/5m²)	57
TOTAL	62
50l/ pessoa	50l x62 pessoas = 3.100l
Um reservatório de 2.000l supre as necessidades diárias	

Um reservatório de 2.000l supre as necessidades diárias