


Legenda:

- Edifícios removidos
- Demais edificações

Para que pudesse reformular toda a quadra recorte com uma nova proposta de uso e ocupação do solo, com novos equipamentos e espaços públicos que valorizem a área, foi necessária a retirada de edificações como pequenas residências, algumas em estado precário, também foi removido os depósitos de materiais de construção a fim de que estes se dirijam a outro local da cidade destinado ao comércio pesado. Também foi retirado o atual terminal de ônibus urbano, devido a sua pouca expressividade, e este dará lugar a estação intermodal proposta pelo TC.

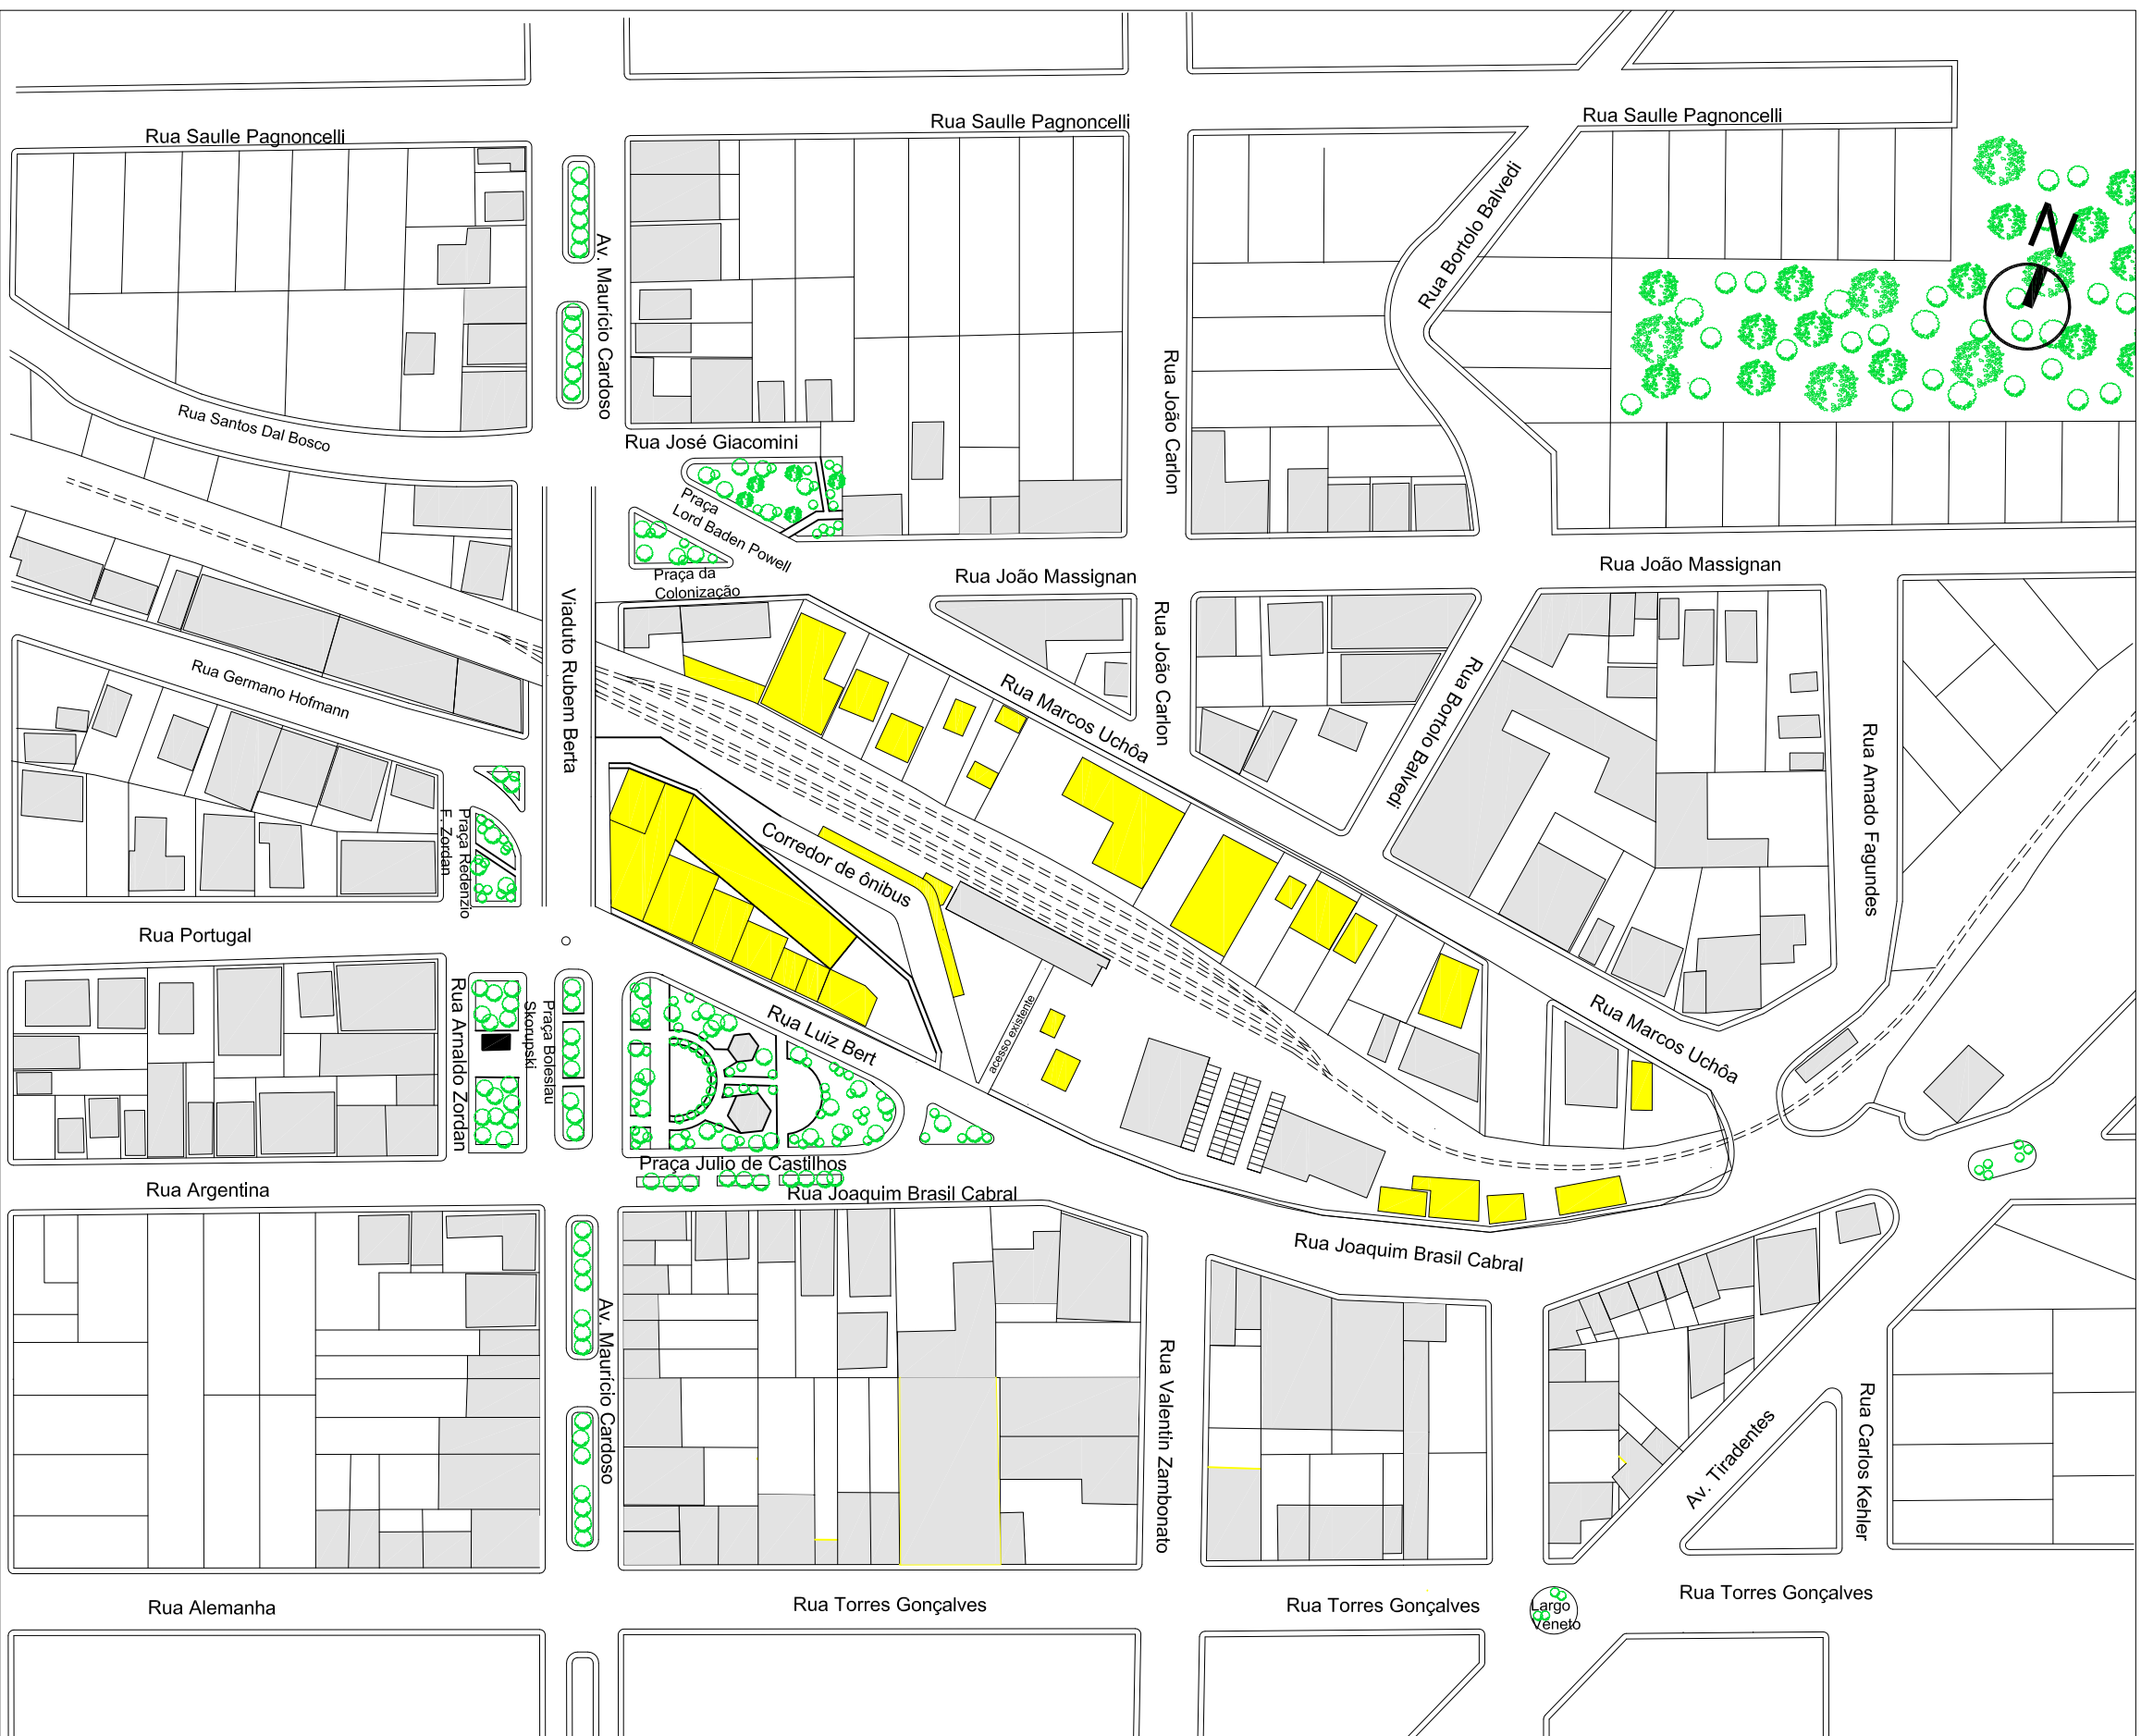

Esc: 1:2500  
Fonte: Prefeitura Municipal + Autora