
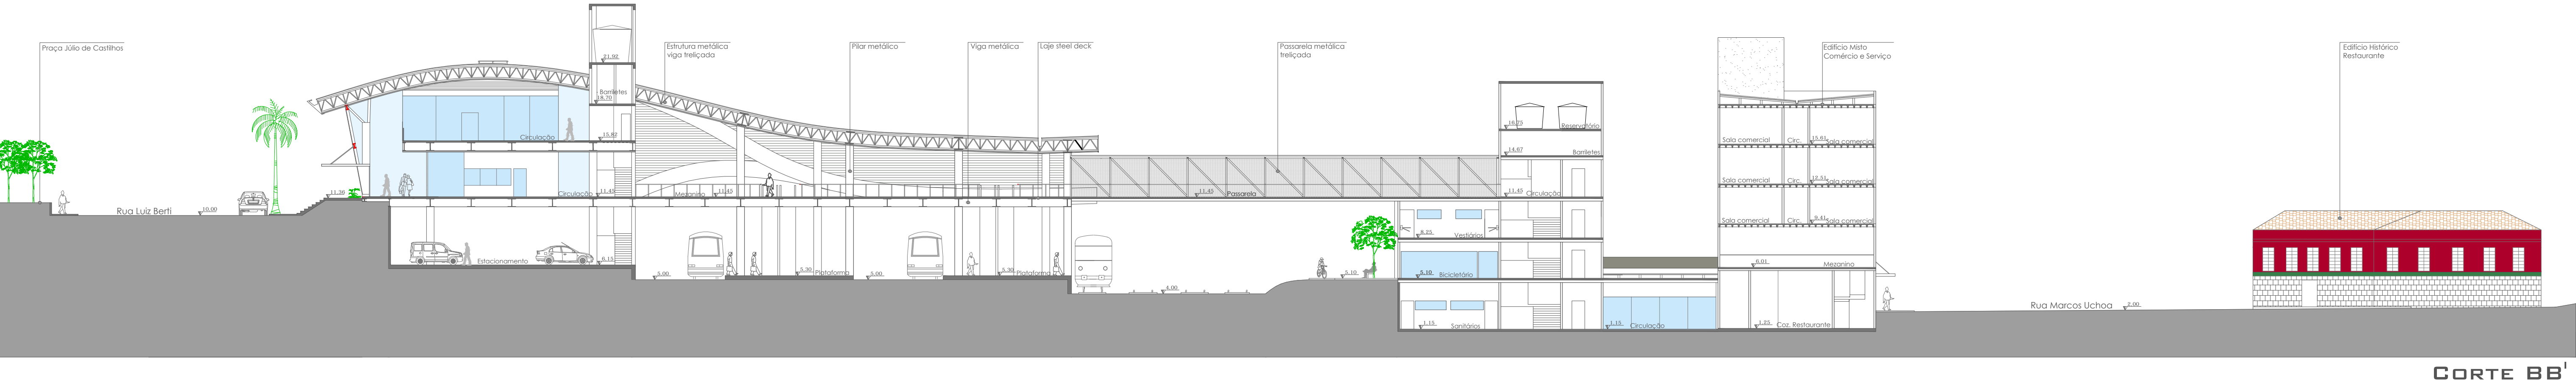


CORTES DA ESTAÇÃO INTERMODAL

Esc: 1/250

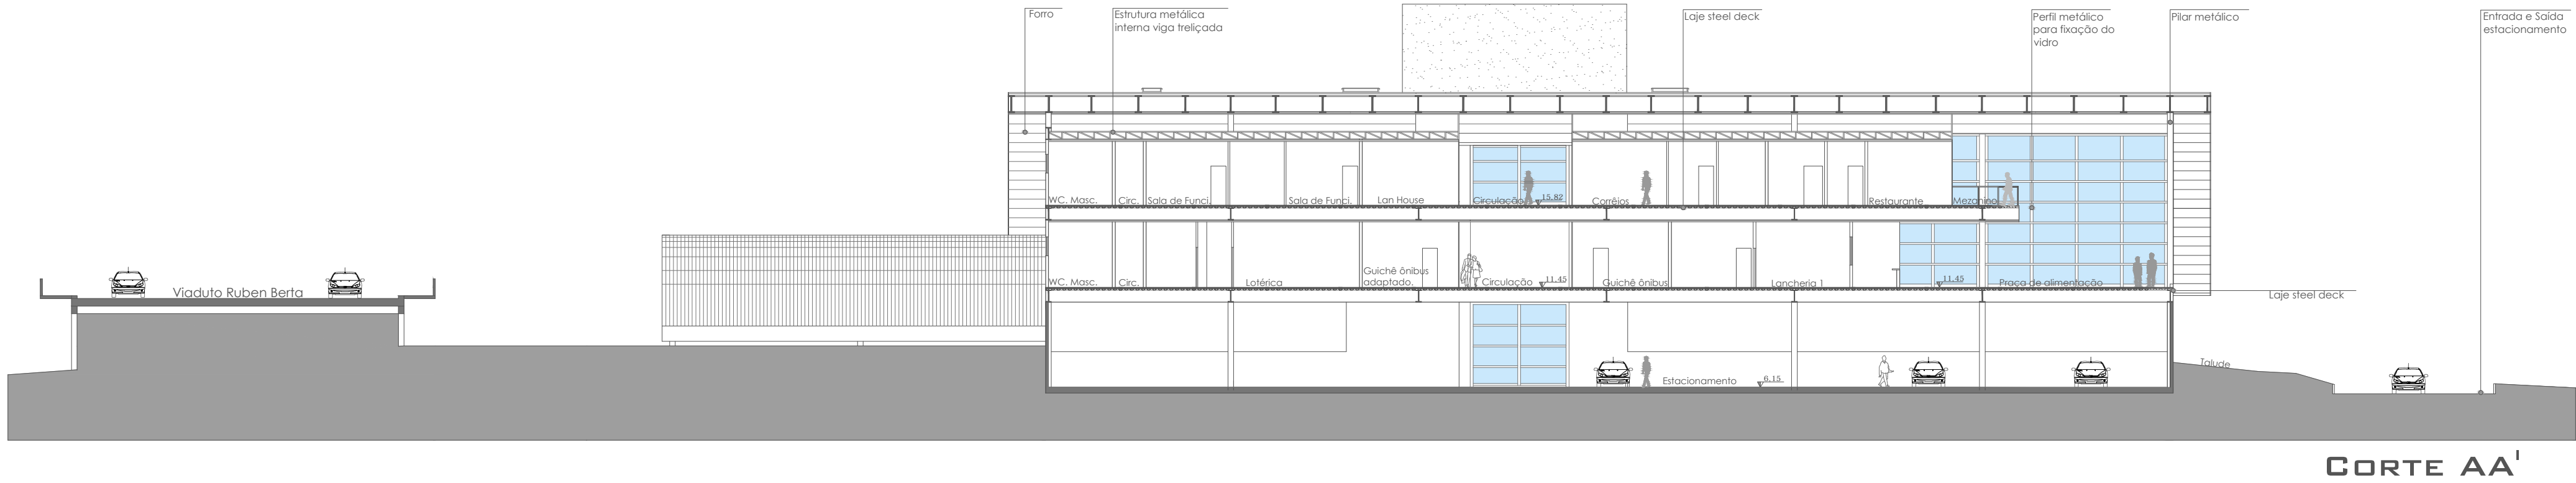

CORTES DA ESTAÇÃO INTERMODAL

Esc: 1/250

