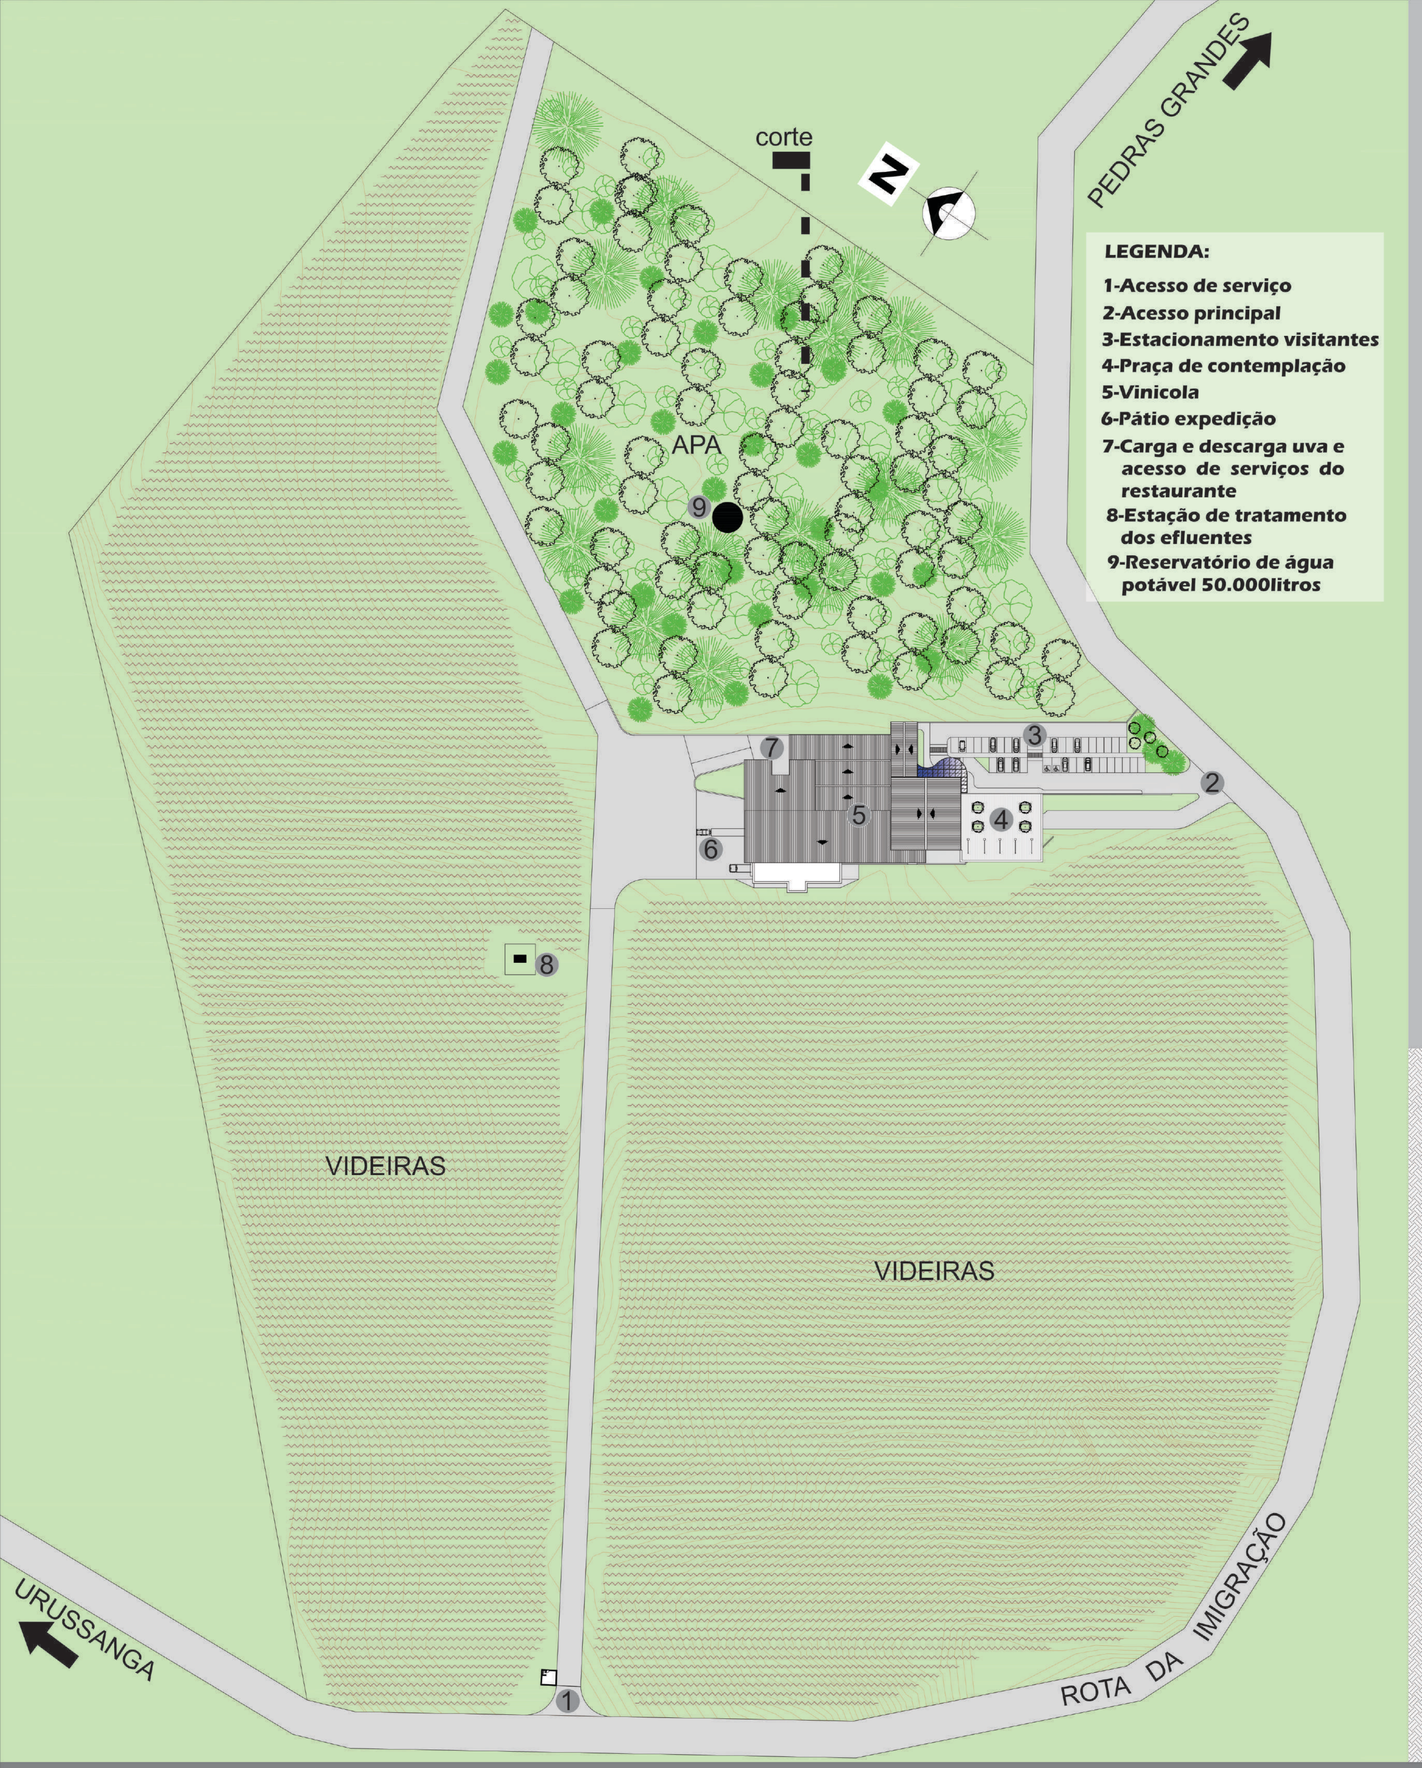

LEGENDA:

1-Acesso de serviço
2-Acesso principal
3-Estacionamento visitantes
4-Praça de contemplação
5-Vinicola
6-Pátio expedição
7-Carga e descarga uva e acesso de serviços do restaurante
8-Estação de tratamento dos efluentes
9-Reservatório de água potável 50.000litros

IMPLANTAÇÃO ESC1:1000

CORTE ESC1:1500

A IMPLANTAÇÃO DA VINÍCOLA EM UMA COTA ALTA DO TERRENO BUSCA VALORIZAR OS VISUAIS BUCÓLICOS DAS VINHAS E DO VALE EM QUE ESTÁ LOCALIZADA.

ZONEAMENTO E FLUXOS

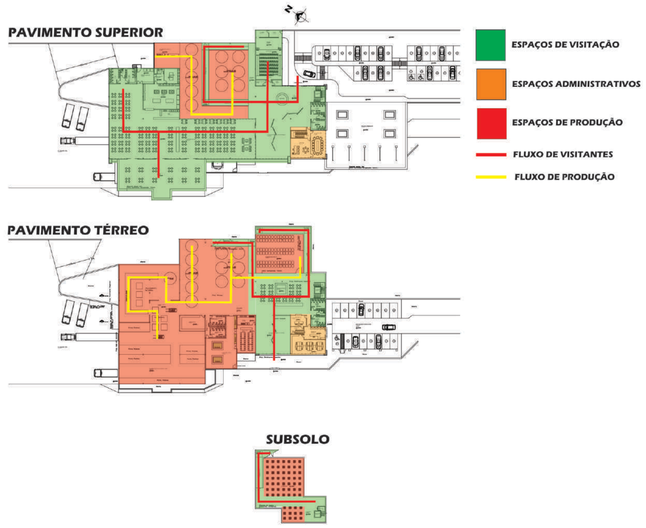

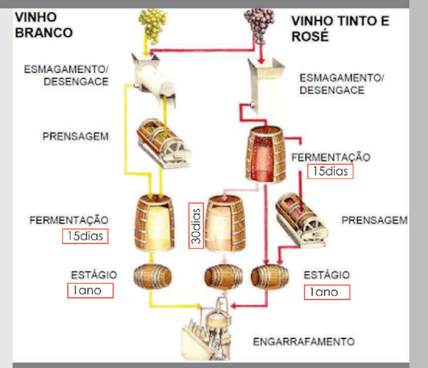

FLUXOS PRODUÇÃO

Esquema do caminho e os níveis no processo de fabricação

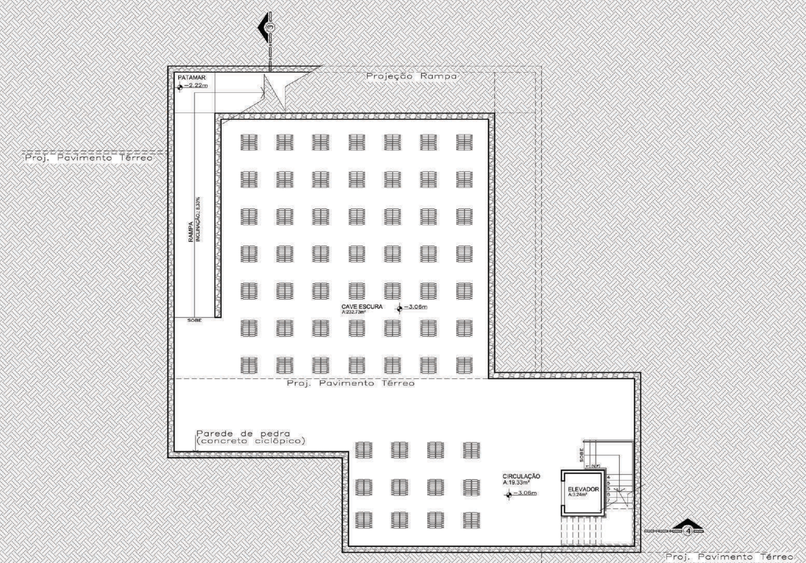

PLANTA BAIXA SUBSOLO ESC1:150