




CORTE 1 - ESC 1:150

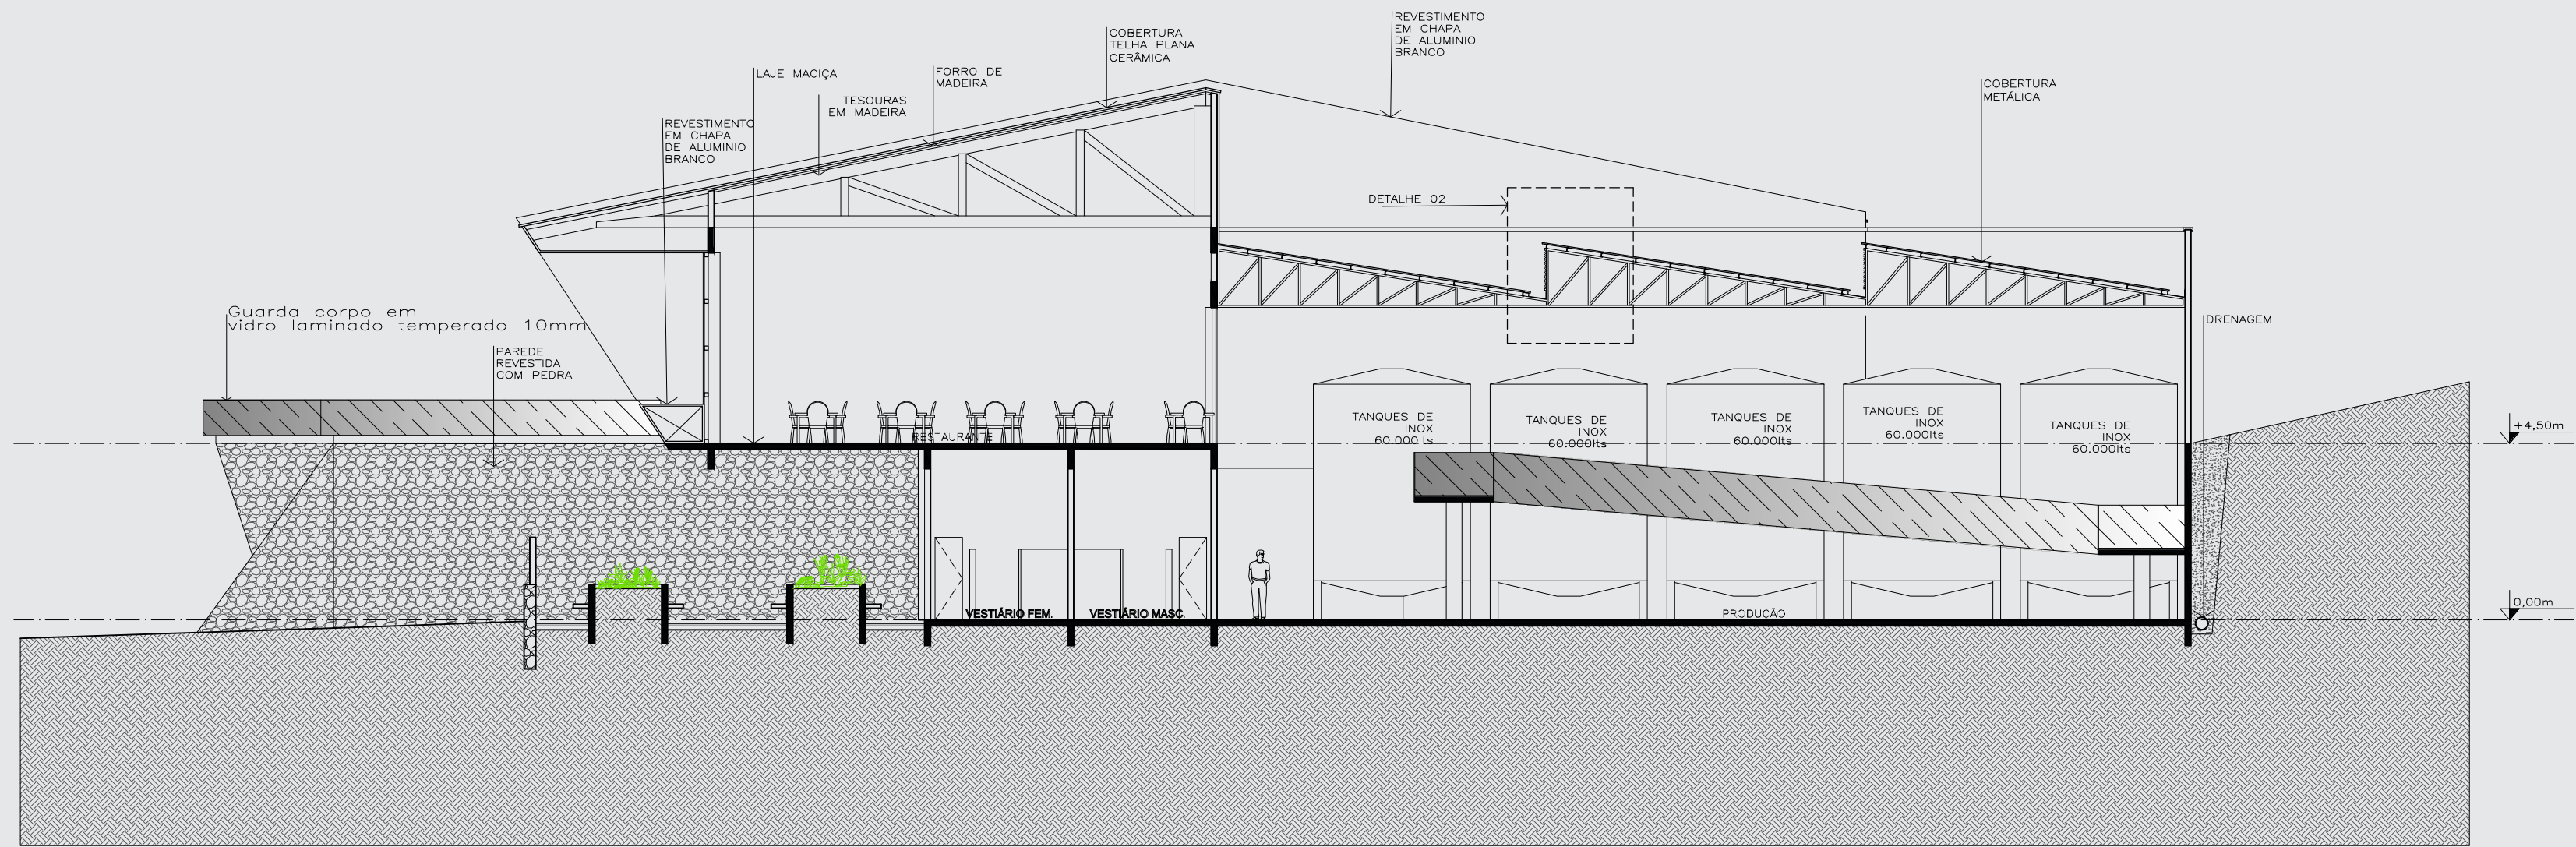


CORTE 2 - ESC 1:150

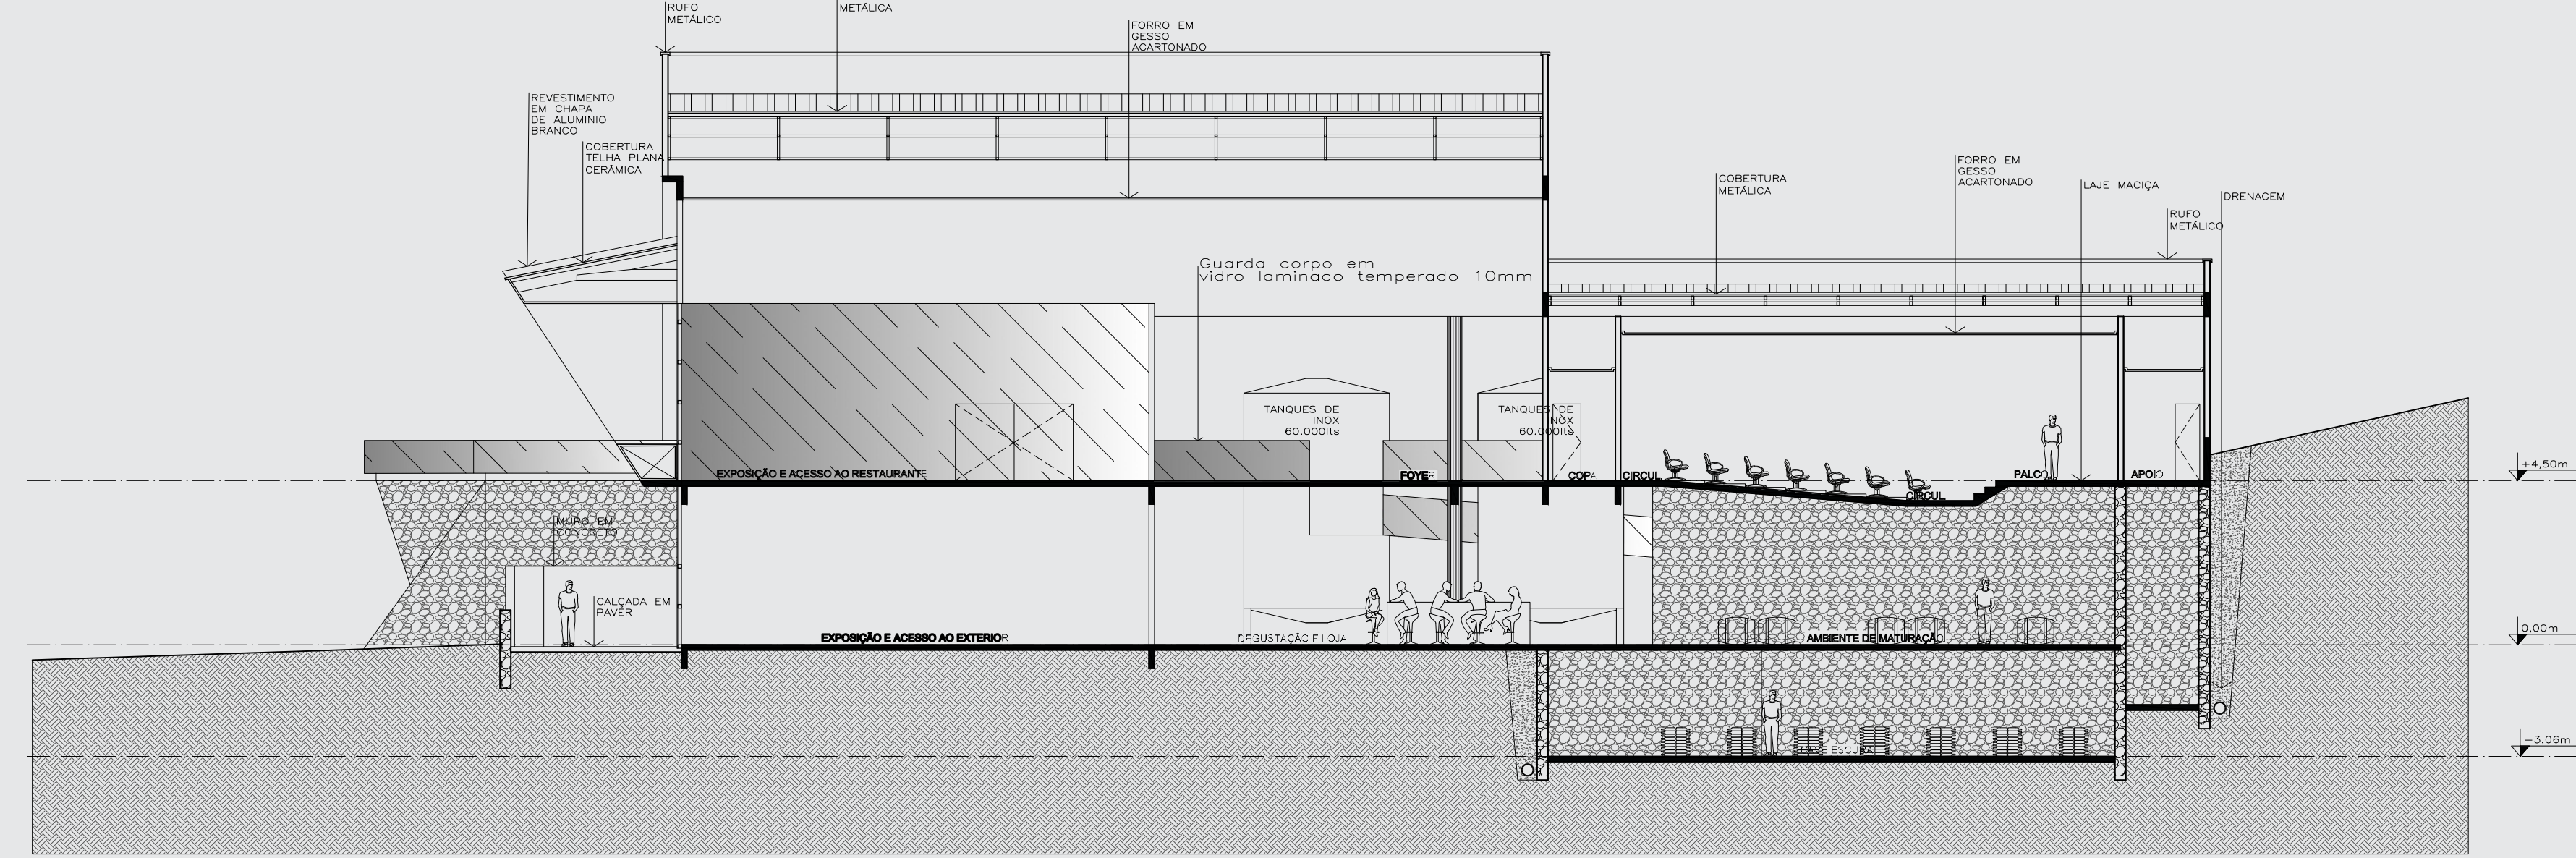

CORTE 3 - ESC 1:150

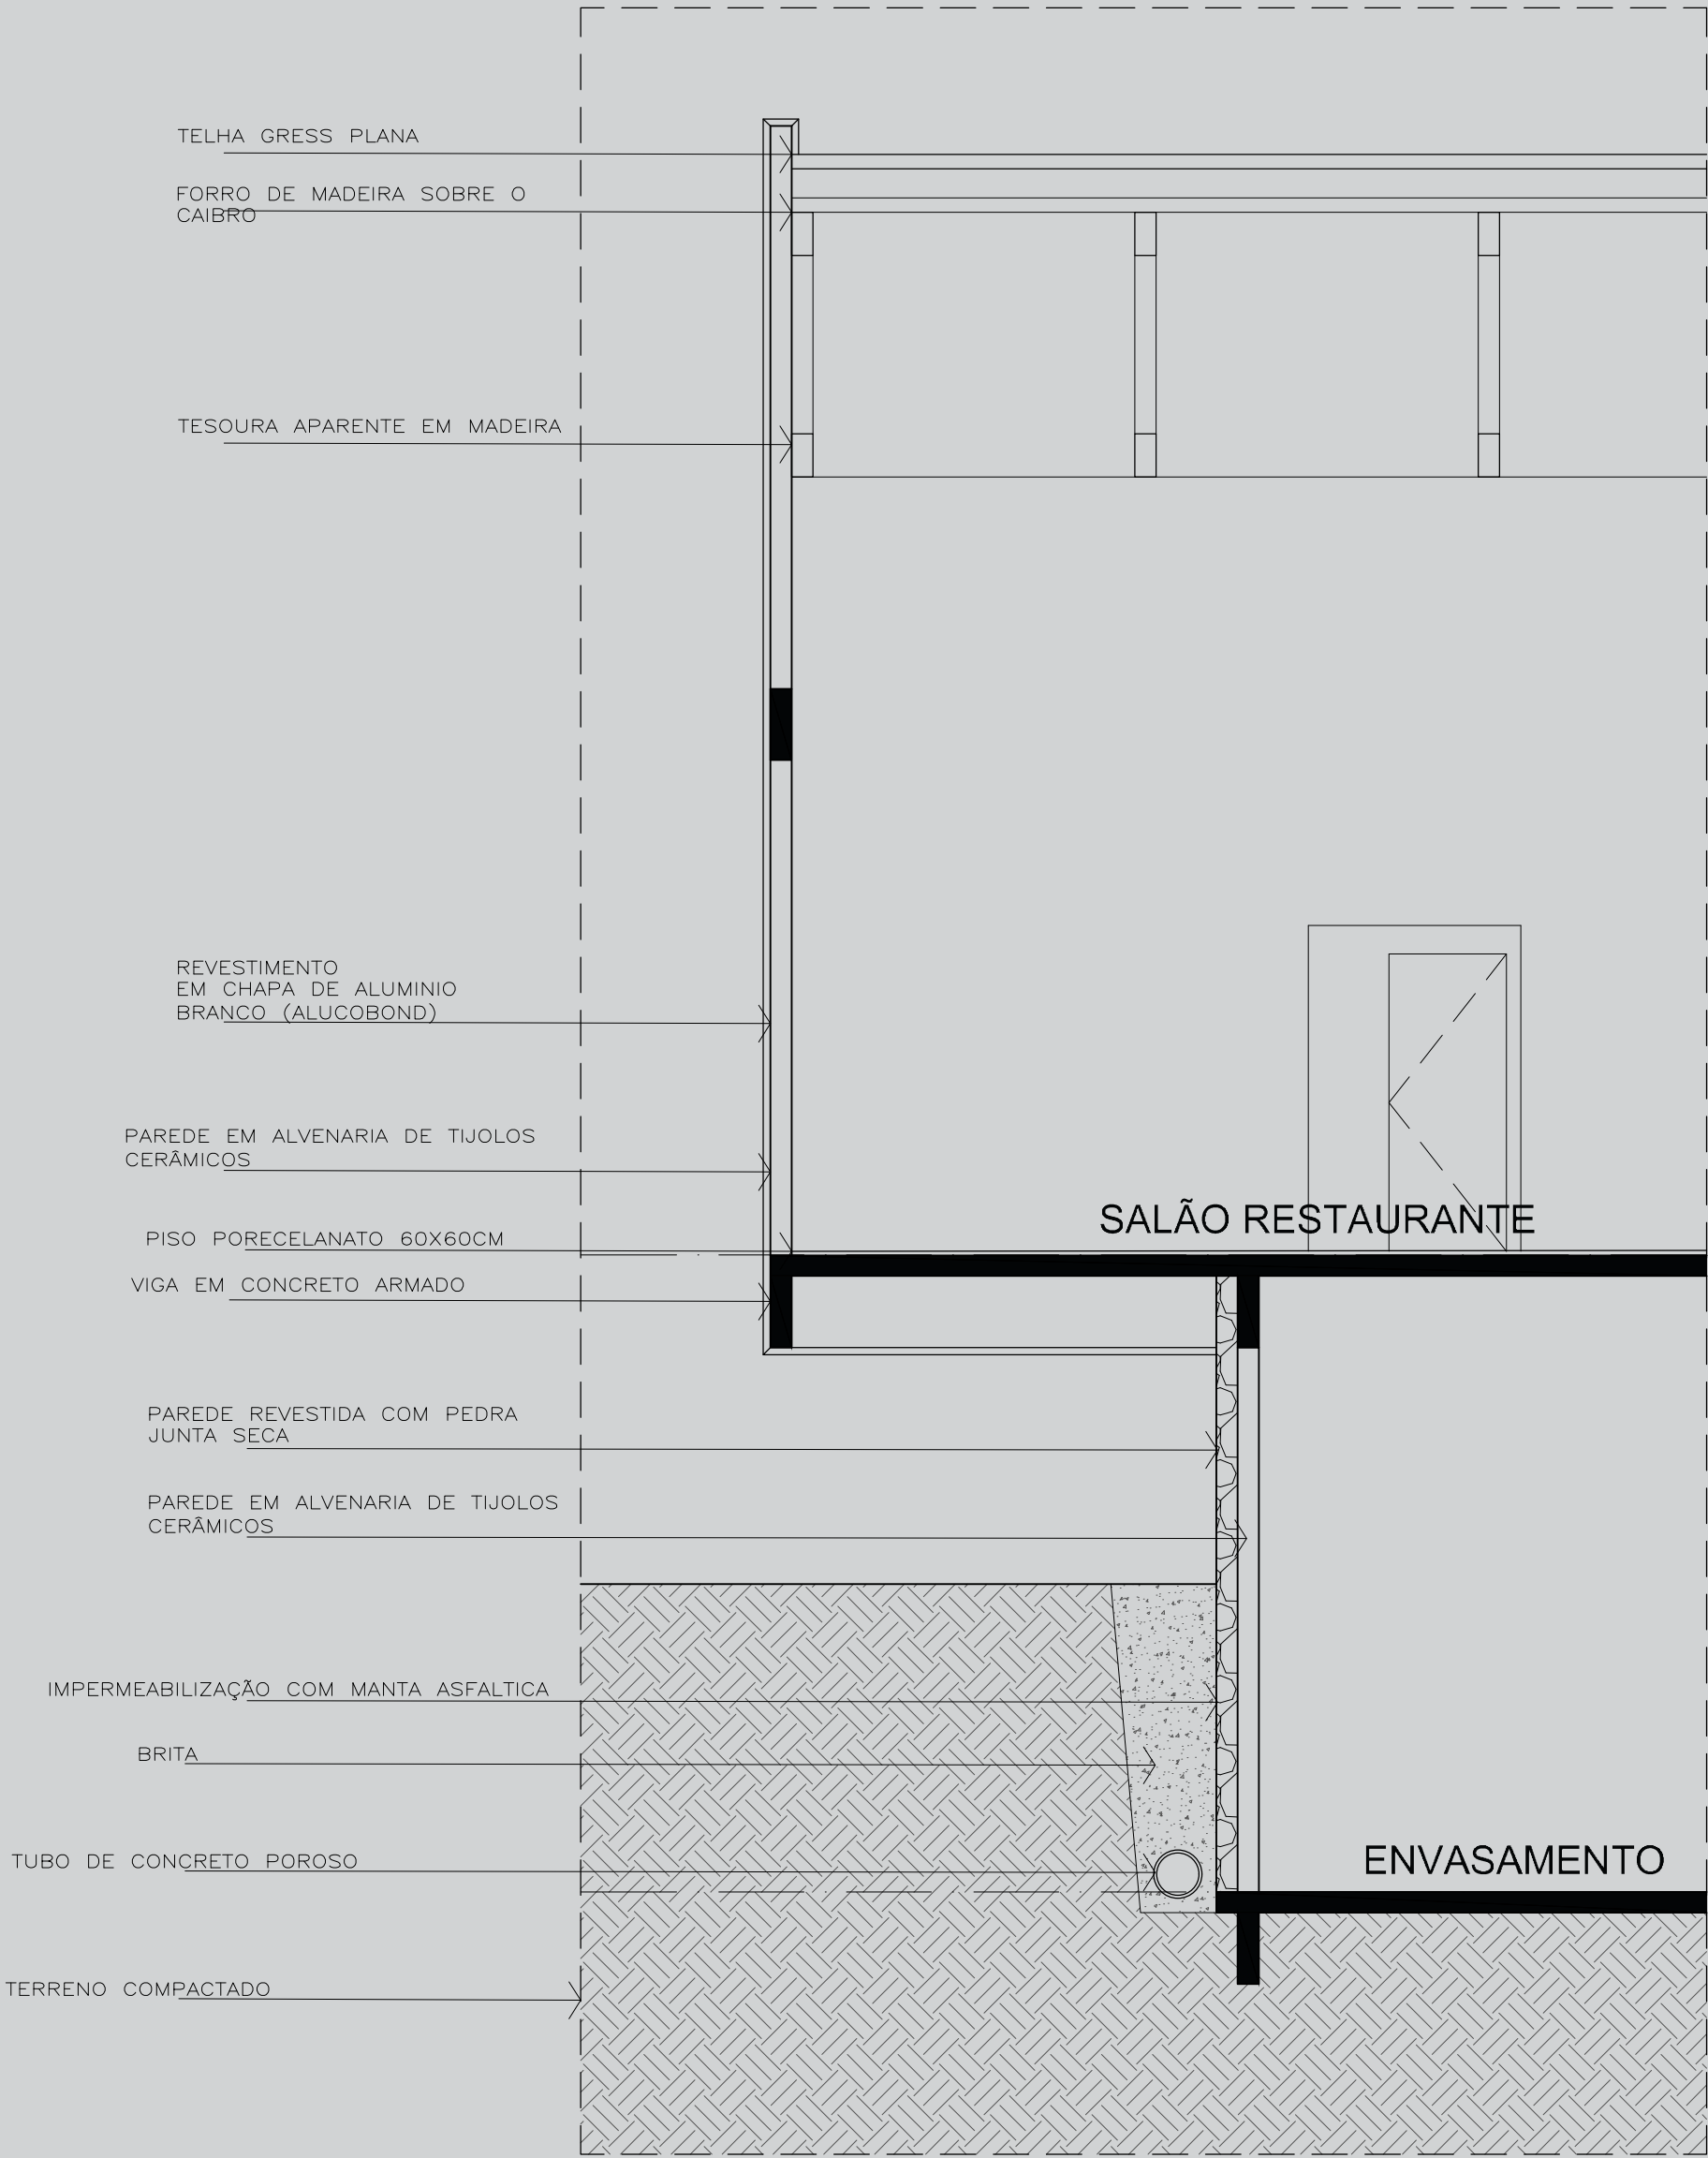

DETALHE 1 - ESC 1:50

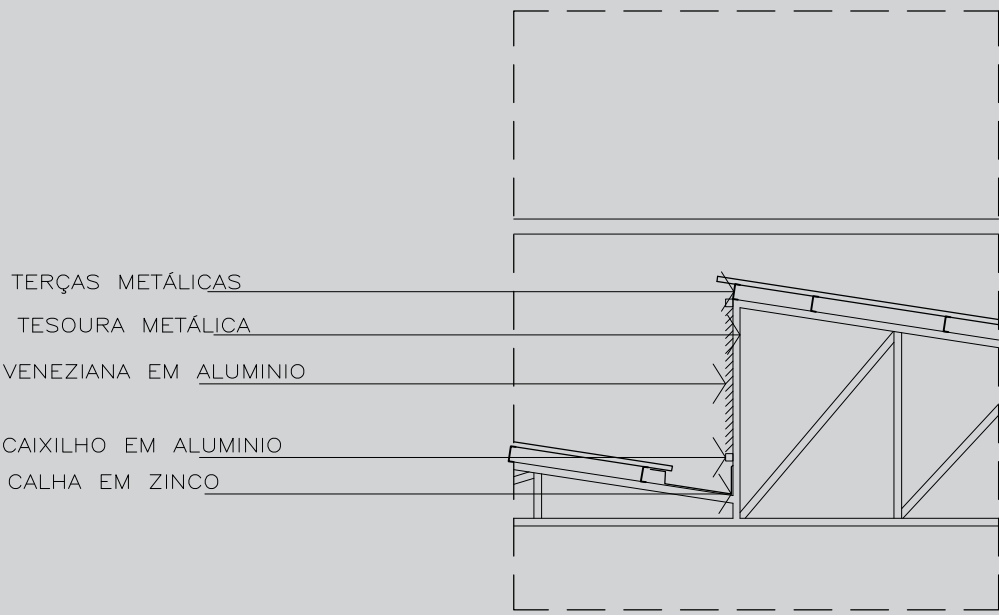

DETALHE 2 - ESC 1:50

QUADRO DE ÁREAS

PAVIMENTO TÉRREO A=2.607,00M²
PAVIMENTO SUPERIOR A=3.330,00M²
SUBSOLO A=438,00M²
ÁREA TOTAL DA VINÍCOLA =6.375,00M²