

CPEC - CENTRO POLIESPORTIVO CULTURAL EM SÃO BENTO ALTO - NOVA VENEZA SC



EVOLUÇÃO DA FORMA

JUNTANDO UM RETÂNGULO E UM QUADRADO, OBTIVE-SE A FORMA DO EQUIPAMENTO, ONDE FOI DUPLICADO OS OBJETOS, GERANDO O 2º ANDAR DA EDIFICAÇÃO. A SOMA E UM OUTRO RETÂNGULO EM BALANÇO, GEROU O 3º ANDAR COM VÃO LIVRE DE 10 METROS E EXCELENTE EIXOS VISUAIS PARA AS MONTANHAS E SERRA GERAL. PARA SUSTENTAR ESSE PAVIMENTO FOI ACRESCENTADO DOIS TIRANTES EM FORMA DE PILAR ESTRUTURAL. E O VOLUME DA TORRE DE ESCADA SOBRESSAI, MARCANDO A FACHADA SUL DO EDIFÍCIO.




ESPAÇO DE CONTEMPLAÇÃO COM A NATUREZA



QUADRA DE VÔLEI DE AREIA E CAMPO DE FUTEBOL

ESTACIONAMENTO LATERAL NA RUA ALBINO MONDARDO, CICLOVIA E PASSEIO

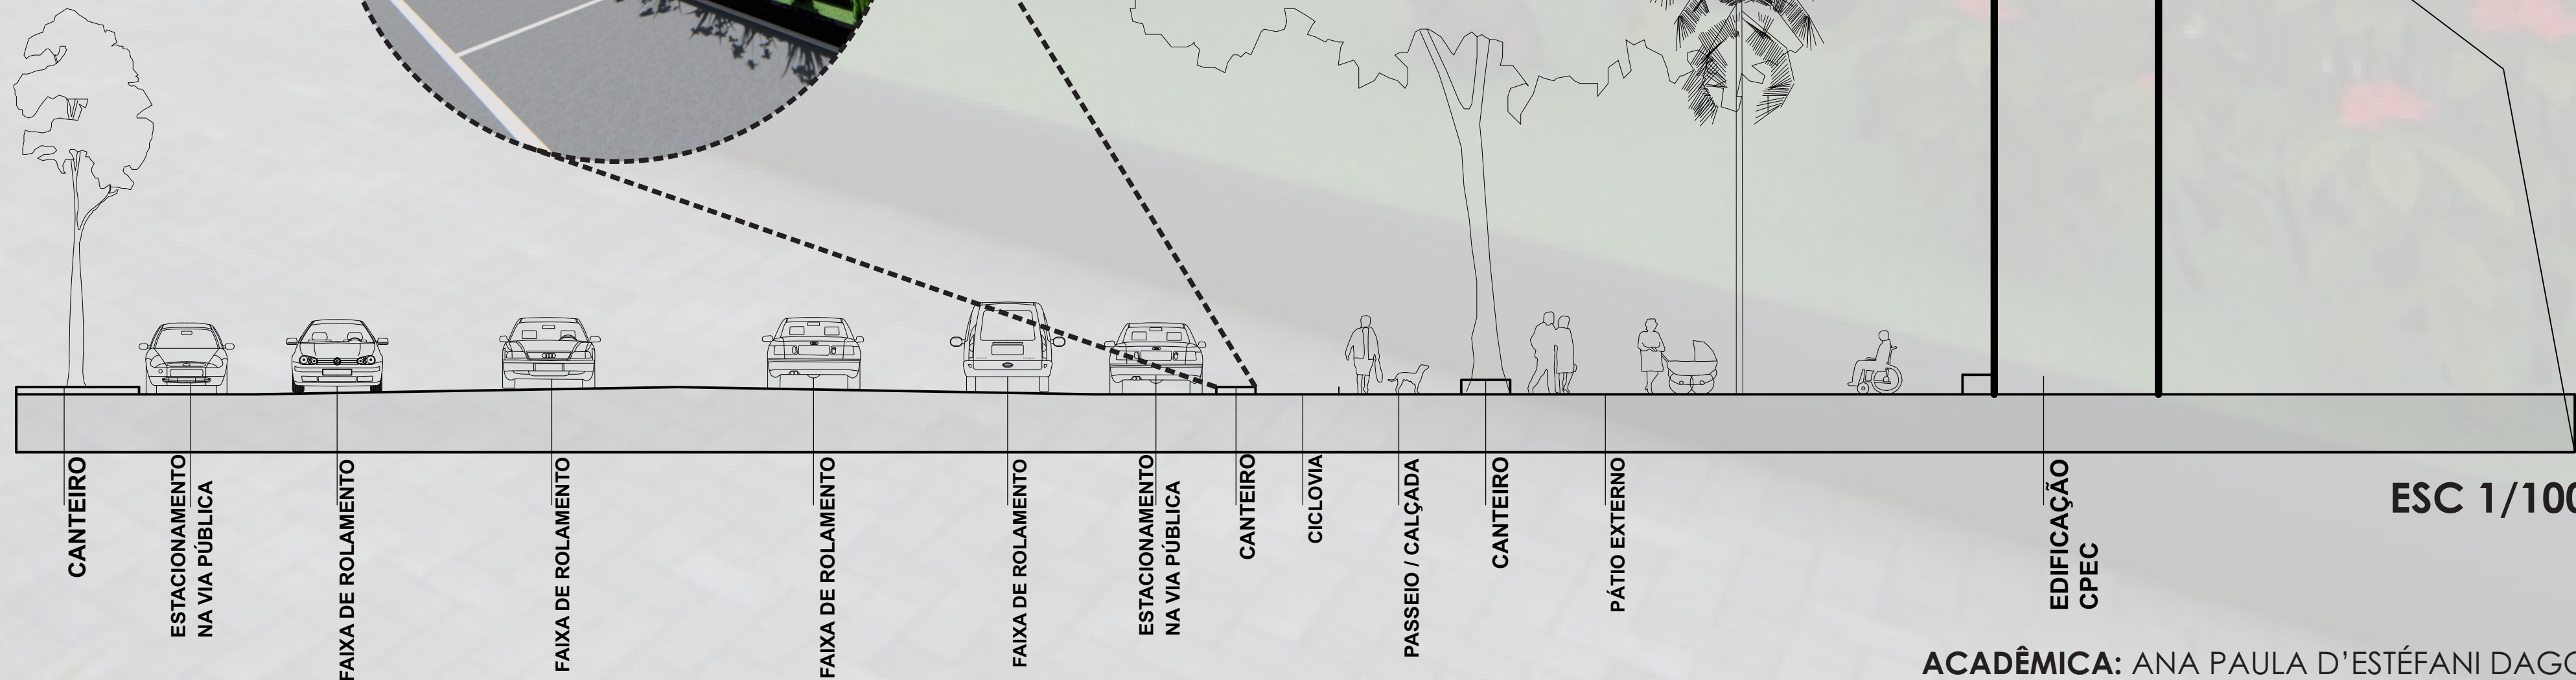

CORTE DA RUA ALBINO MONDARDO EE'