



ESQUEMA VENTILAÇÃO CRUZADA

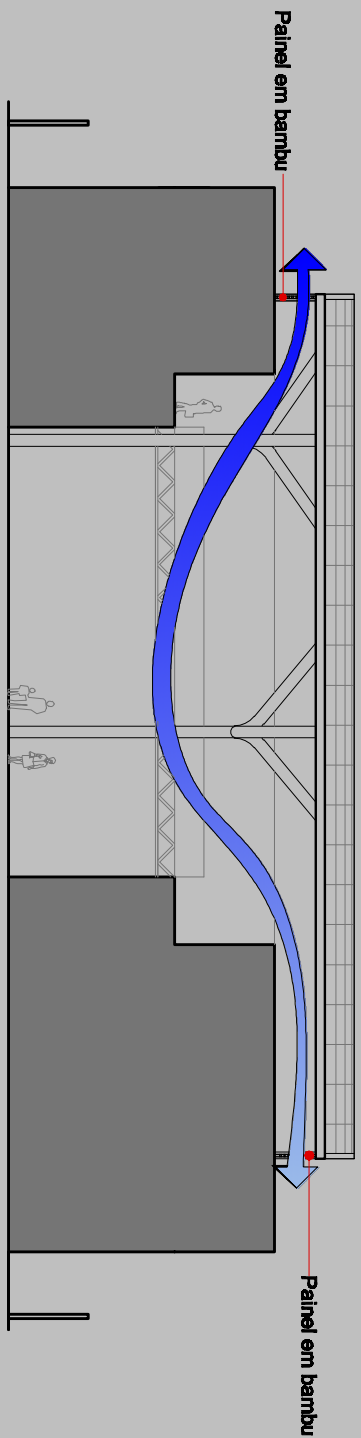


DETALHE 01 CORTE BB

esc. 1/25

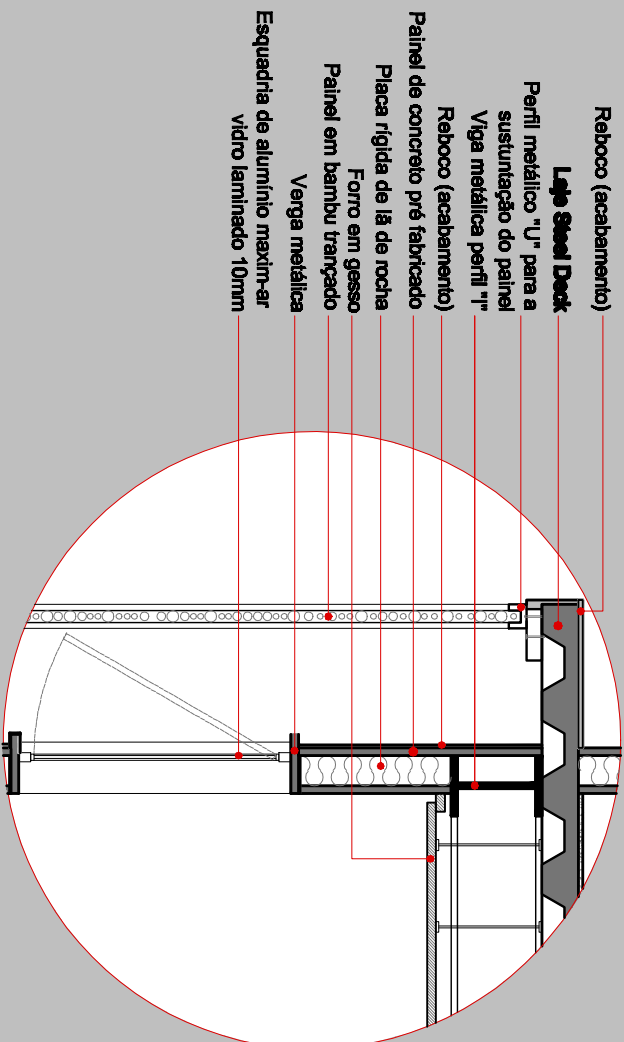


DETALHE 02 CORTE BB

esc. 1/25

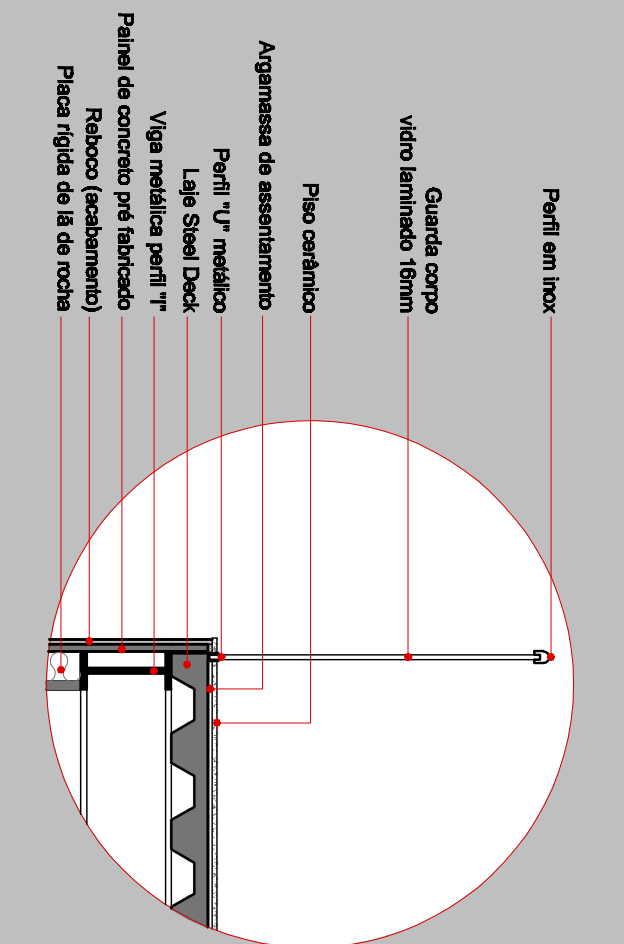


CORTE AA

esc. 1/200

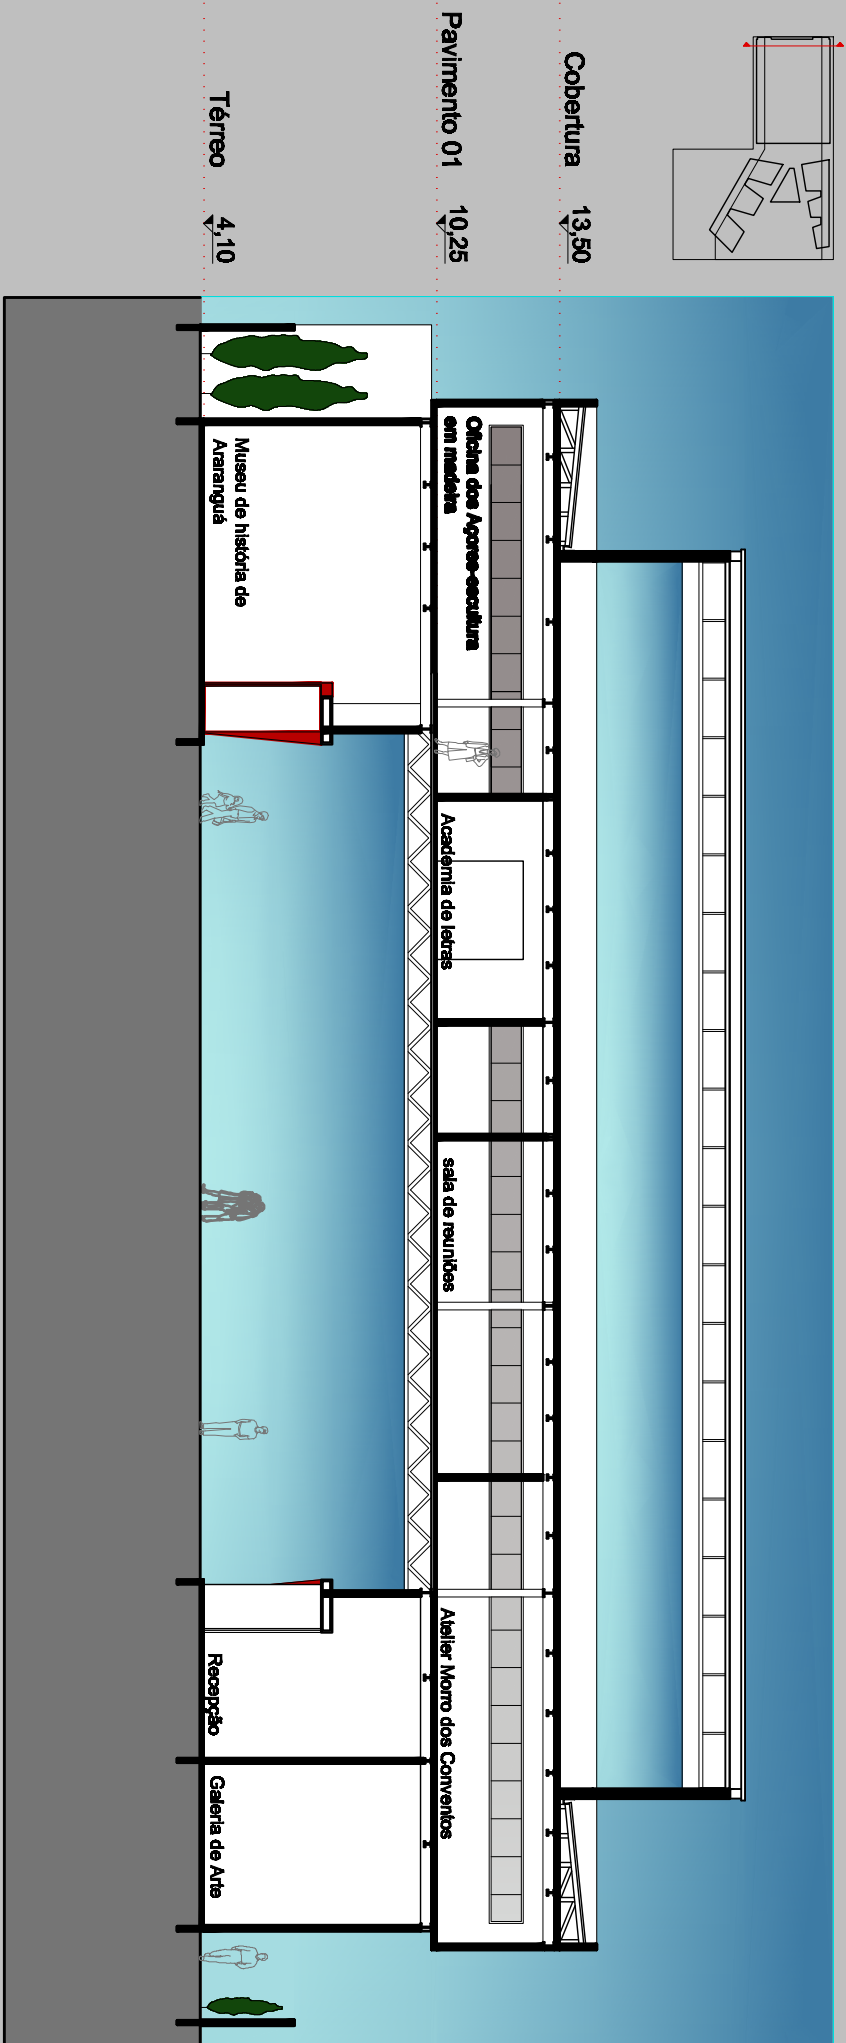


CORTE CC

esc. 1/200

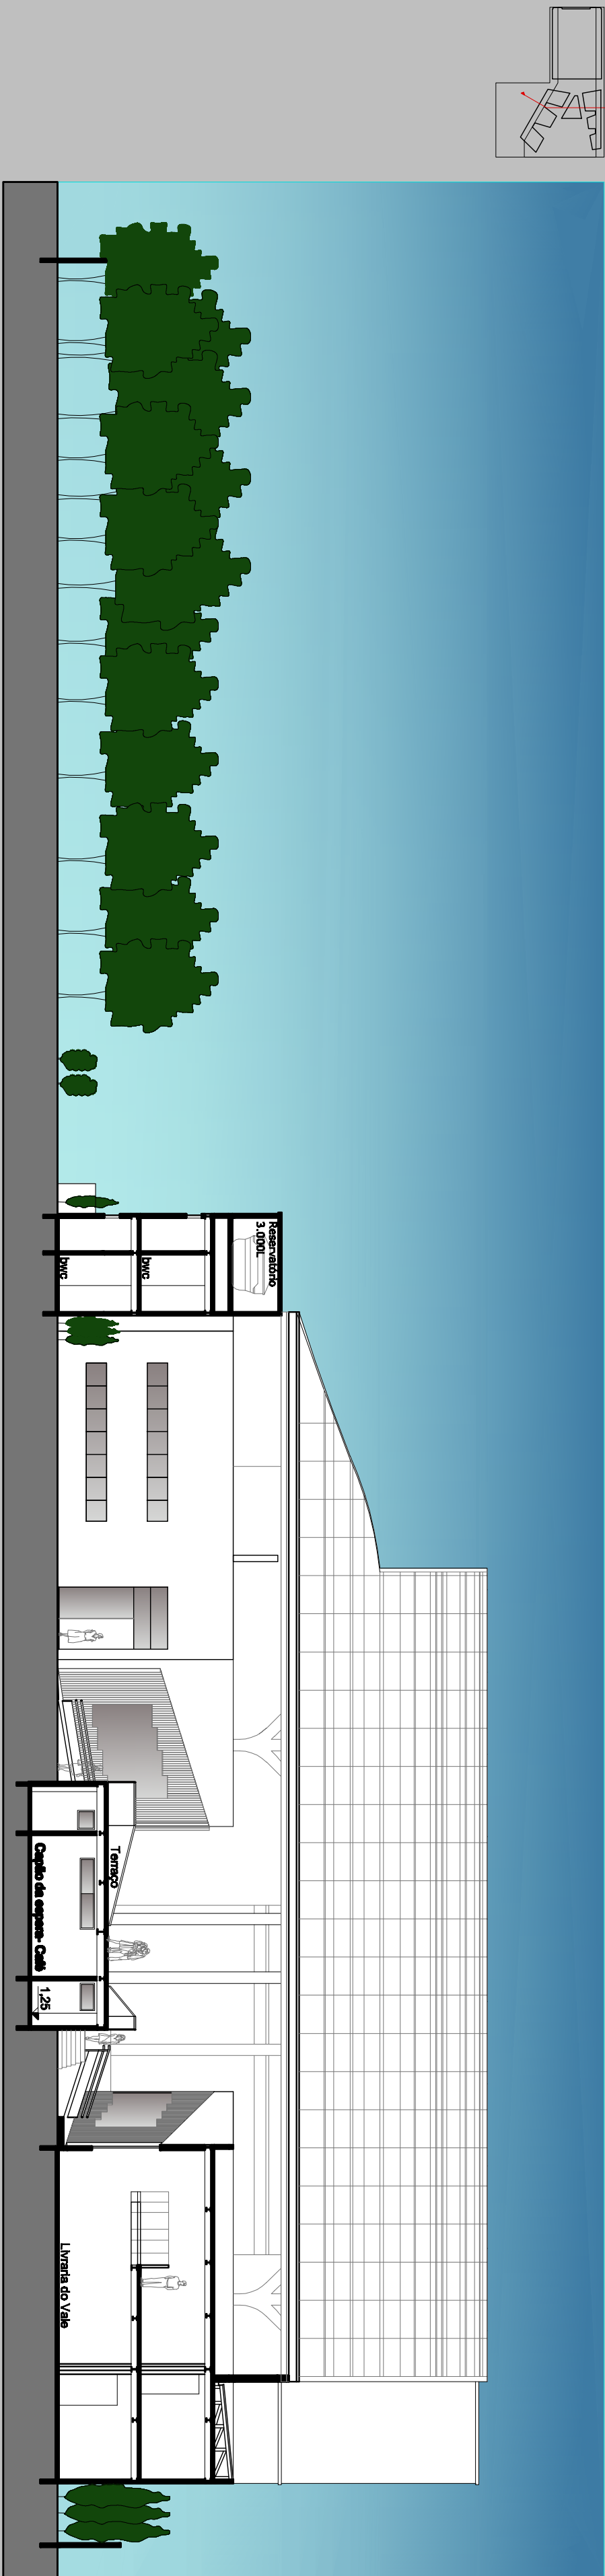


CORTE DD

esc. 1/200

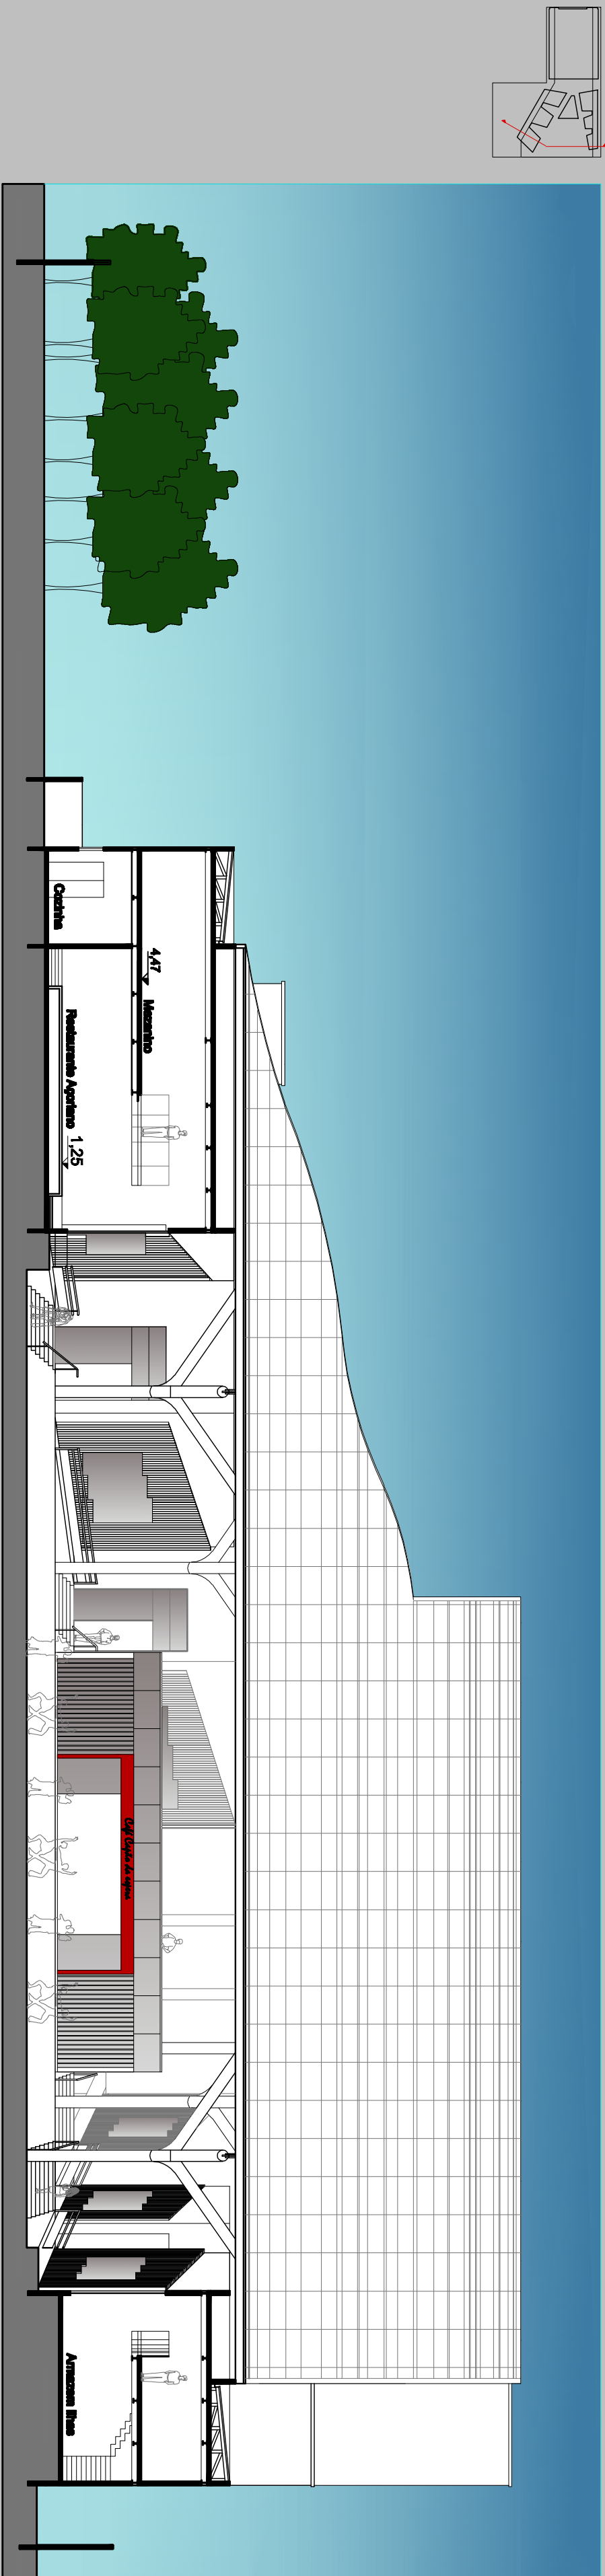


CORTE BB

esc. 1/200

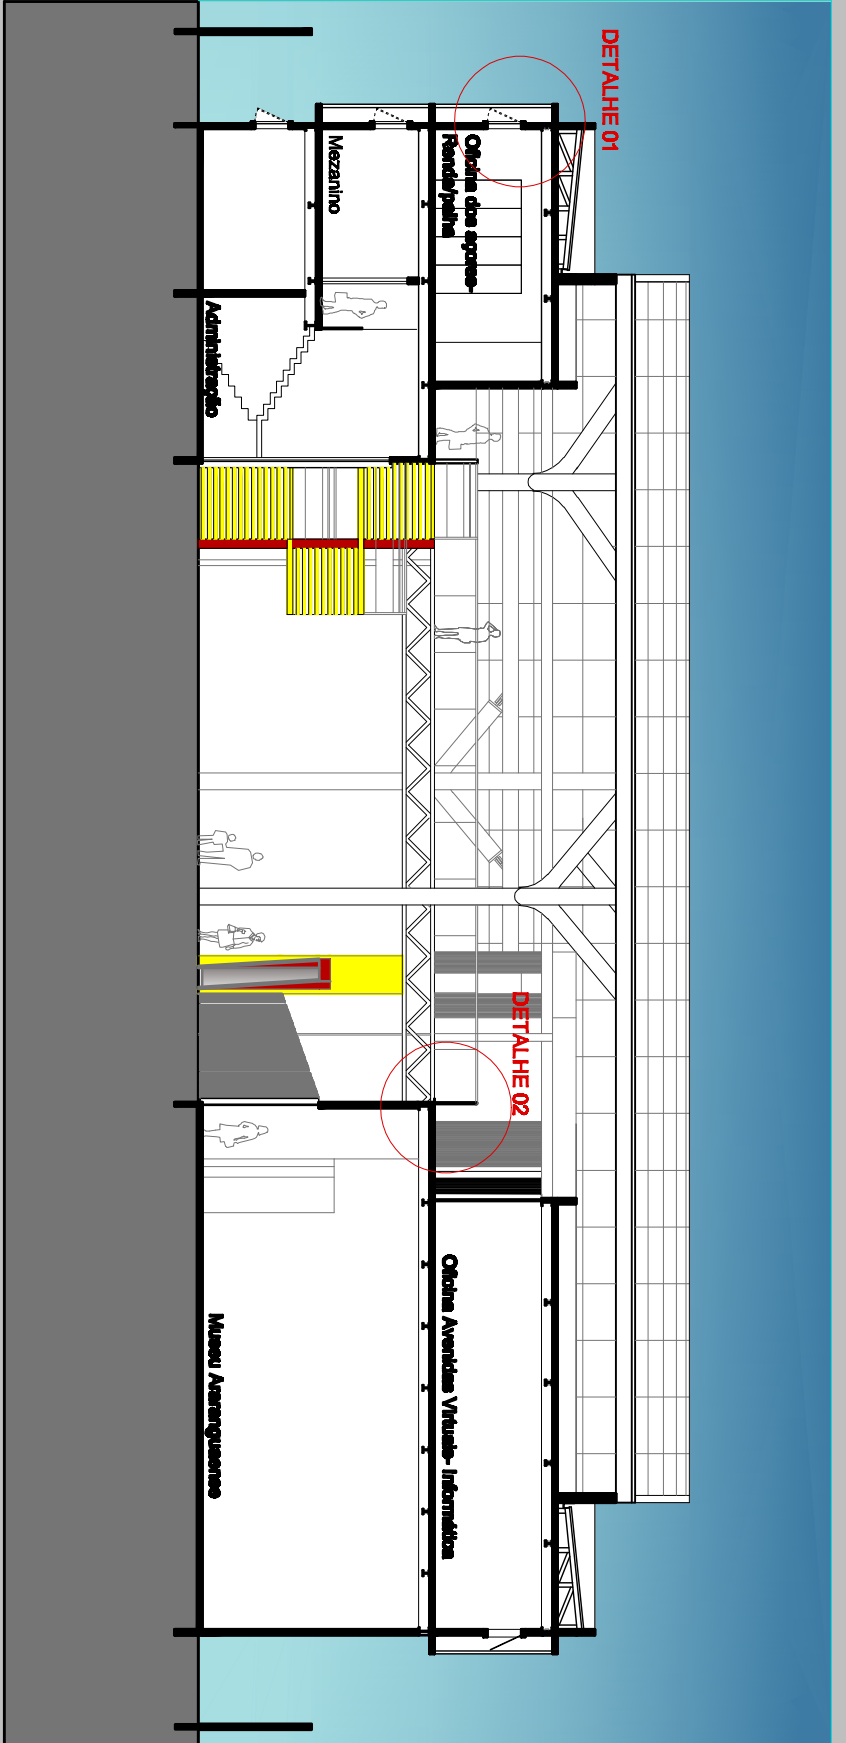

VISTA PRAÇA PARA EXPOSIÇÕES E INSTALAÇÕES TEMPORÁRIAS

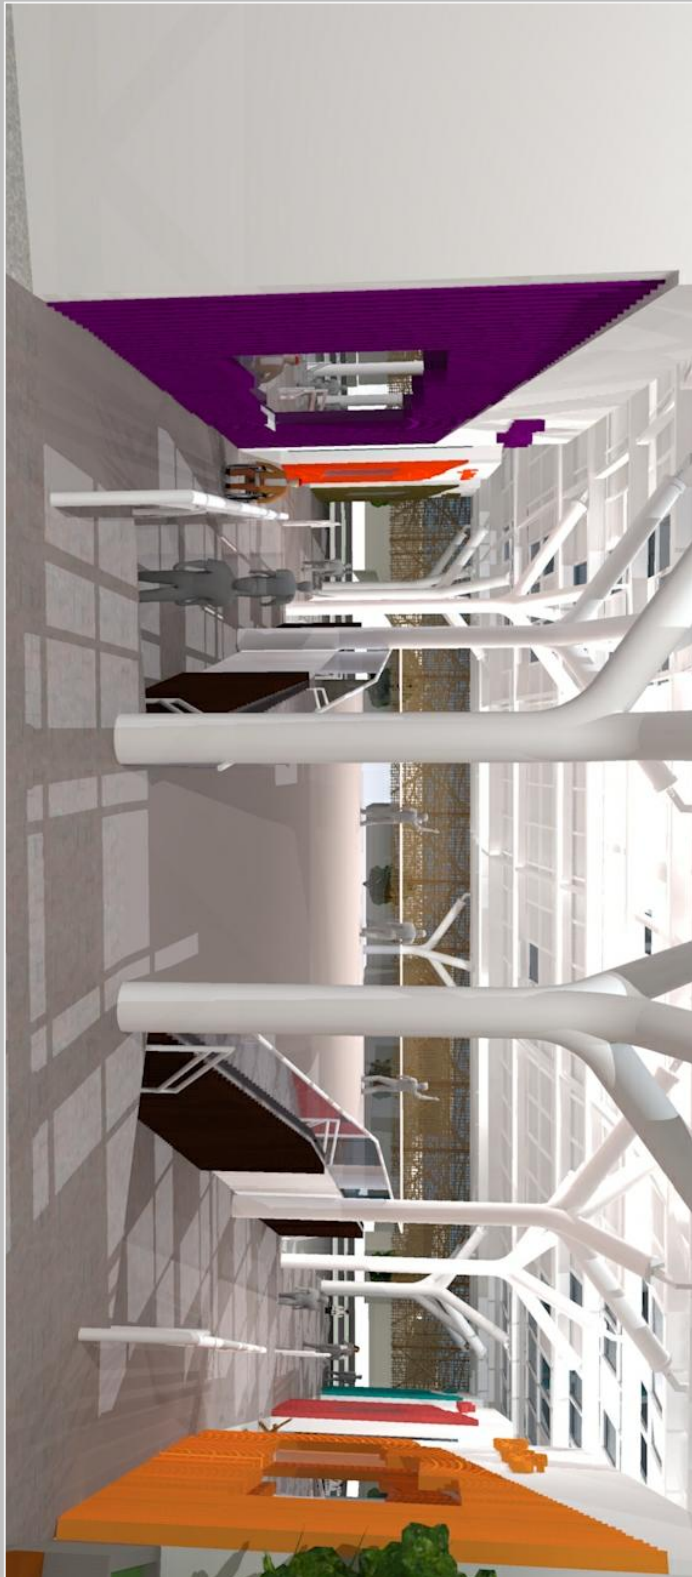

PERSPECTIVA CAMINHOS PARA A PRAÇA DE ATIVIDADES CULTURAIS



PERSPECTIVA CIRCULAÇÃO DAS OFICINAS



PERSPECTIVA ÁREA DE EXPOSIÇÃO



PERSPECTIVA PRAÇA DE ATIVIDADES CULTURAIS

CENTRO CULTURAL NA CIDADE DE ARARANGUÁ-SC

Relação entre arquitetura e cultura

Universidade do extremo sul catarinense - UNESC
Arquitetura e Urbanismo - 10º fase
Trabalho de Conclusão - TCI

Acadêmica: Bruna Presa Rosa
Orientador: Pedro Luiz Kesting Medeiros
Data: 30-06-2015

PRANCHA
07/10