DETALHE CORTE E'E esc. 1/25

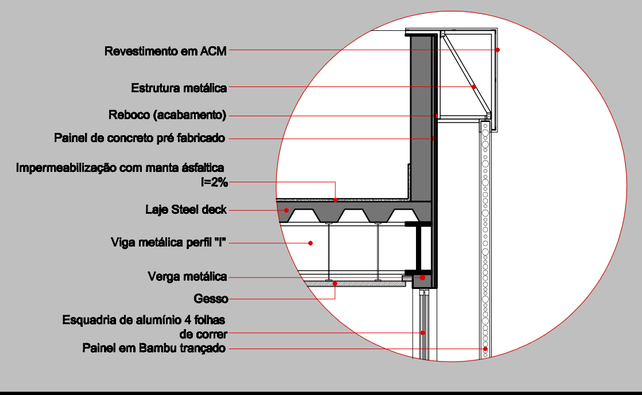

DETALHE CORTE F'F esc. 1/25

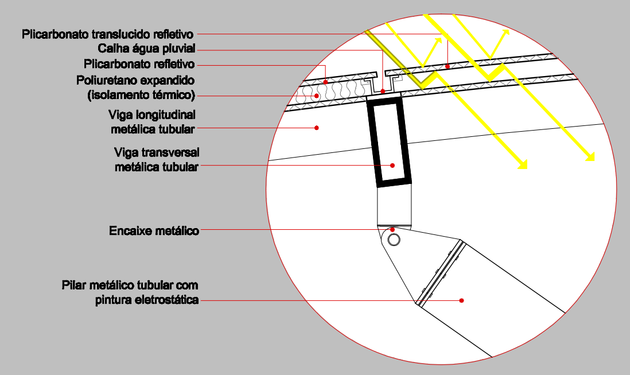

DETALHE CORTE G'G esc. 1/25

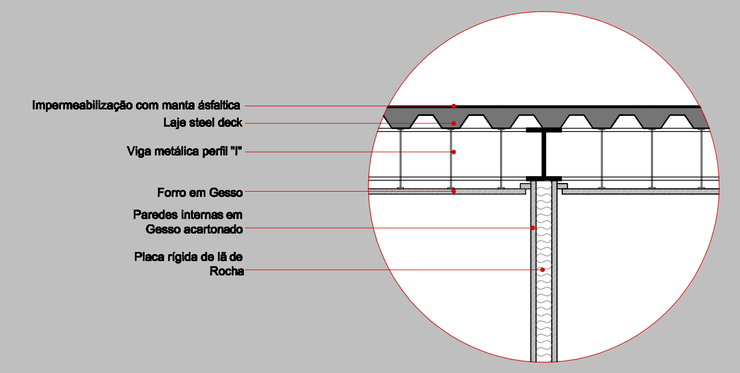

CORTE E'E esc. 1/200

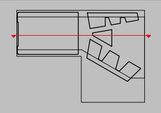

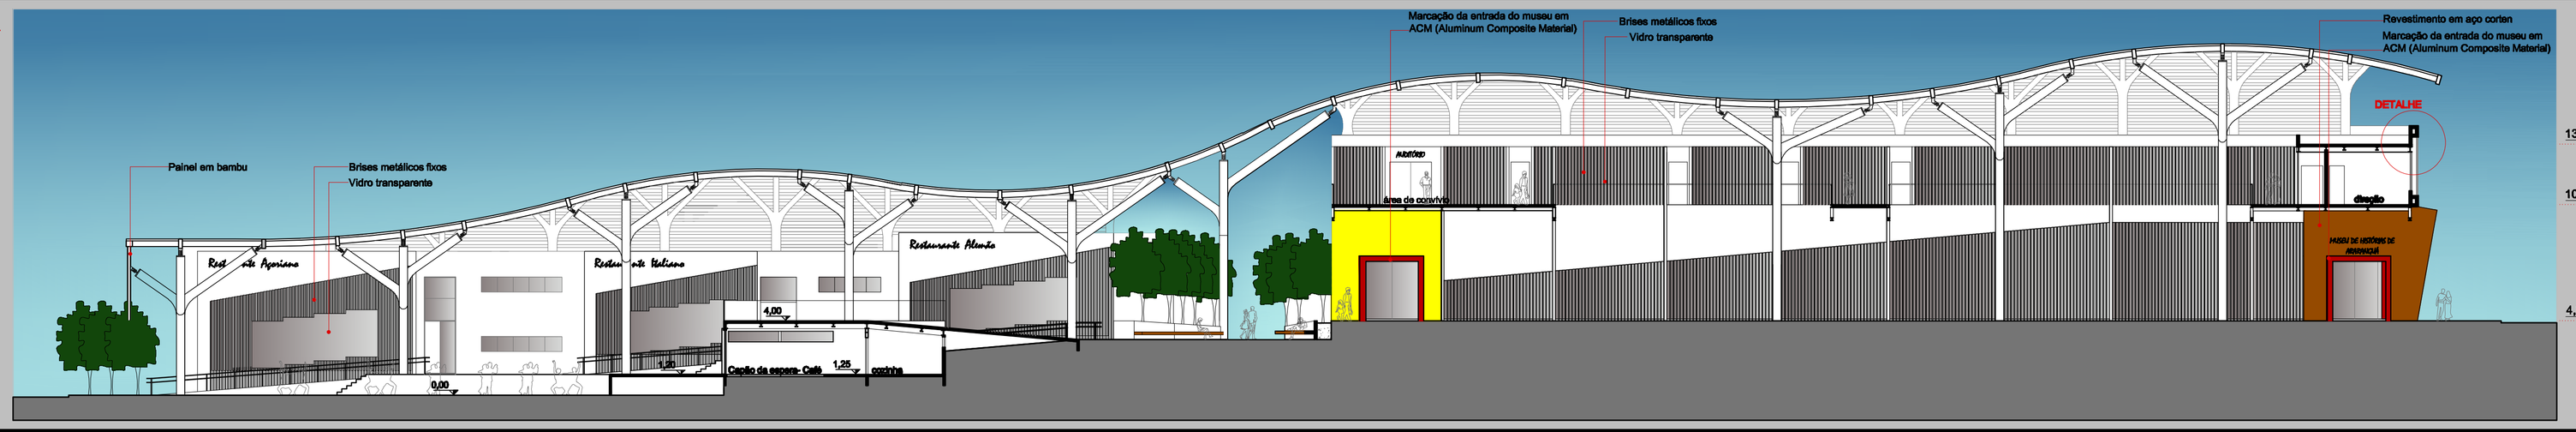

CORTE F'F esc. 1/200

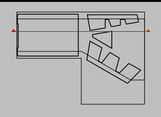

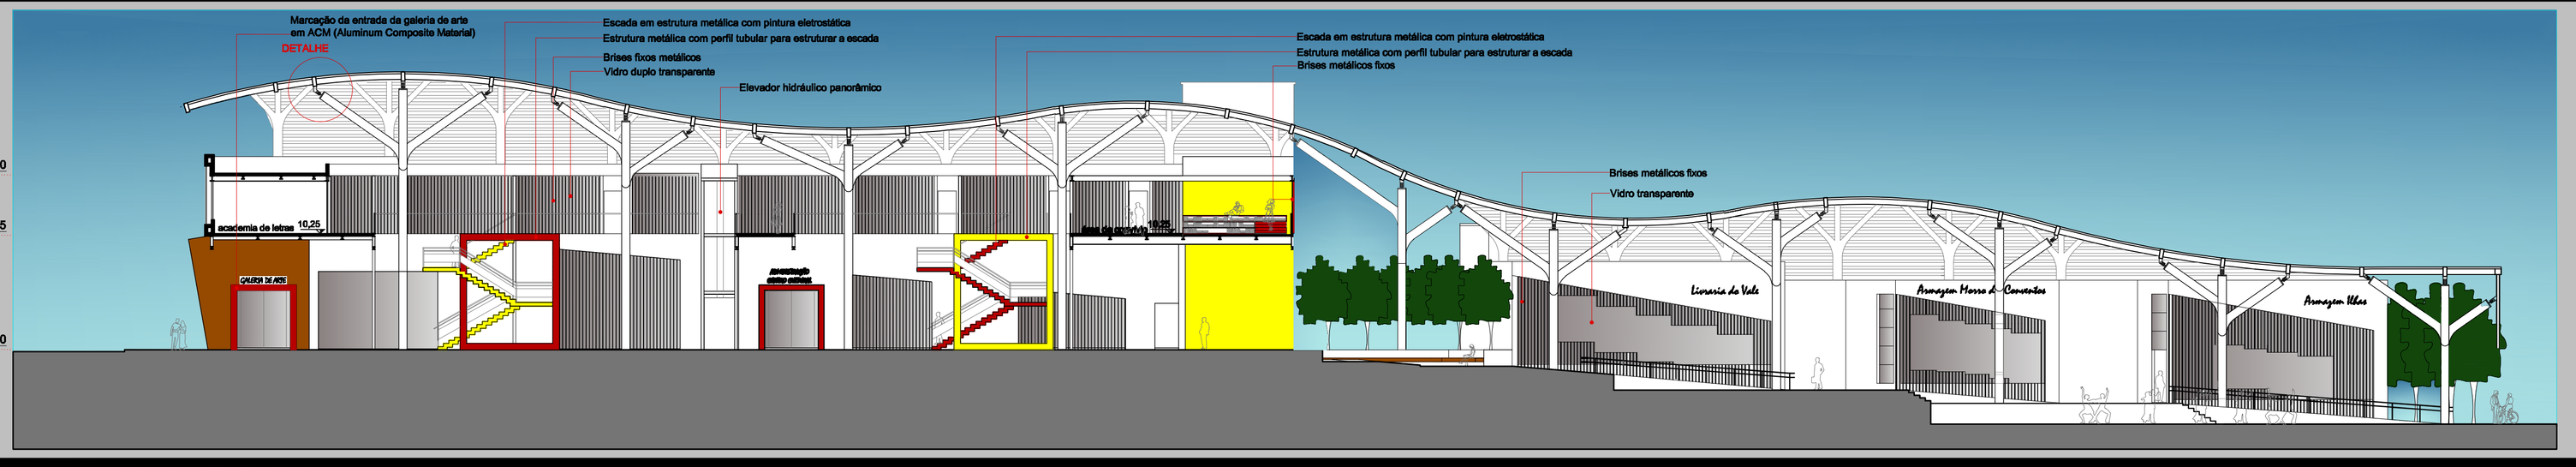

CORTE G'G esc. 1/200

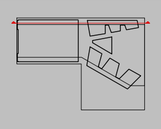

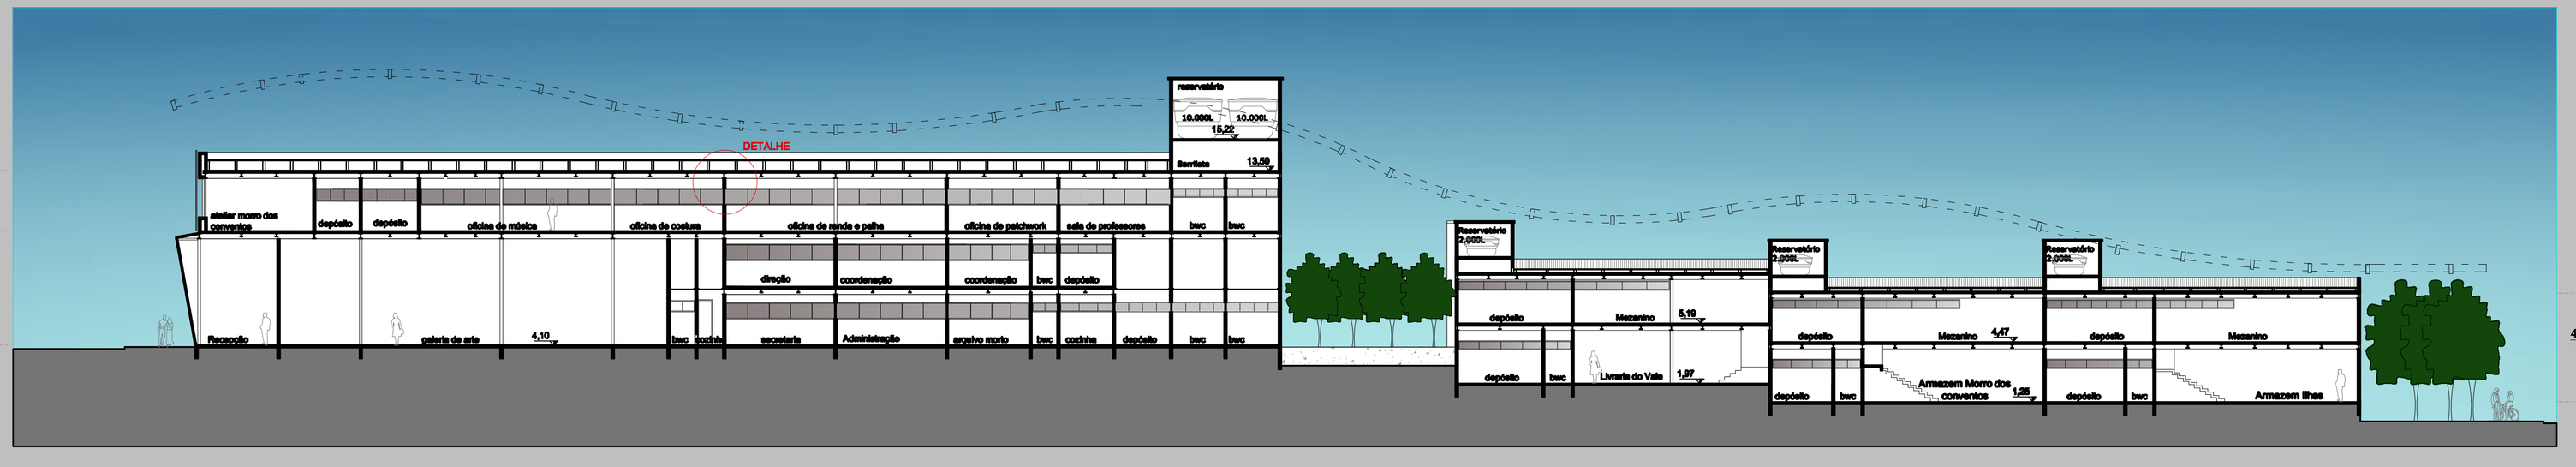

CENTRO CULTURAL NA CIDADE DE ARARANGUÁ-SC

Relação entre arquitetura e cultura

Universidade do extremo sul catarinense - UNESC
Arquitetura e Urbanismo - 10º fase
Trabalho de Conclusão - TCII

Acadêmica: Bruna Presa Rosa
Orientador: Pedro Luiz Kestering Medeiros

Data: 30-06-2015

PRANCHA 08/10