


# CENTRO DE TREINAMENTO EQUINO

ATIVIDADES DESPORTIVAS, RECREATIVAS E EQUOTERAPIA

## PLANTA DE LOCALIZAÇÃO MANUSEIO E BAIAS

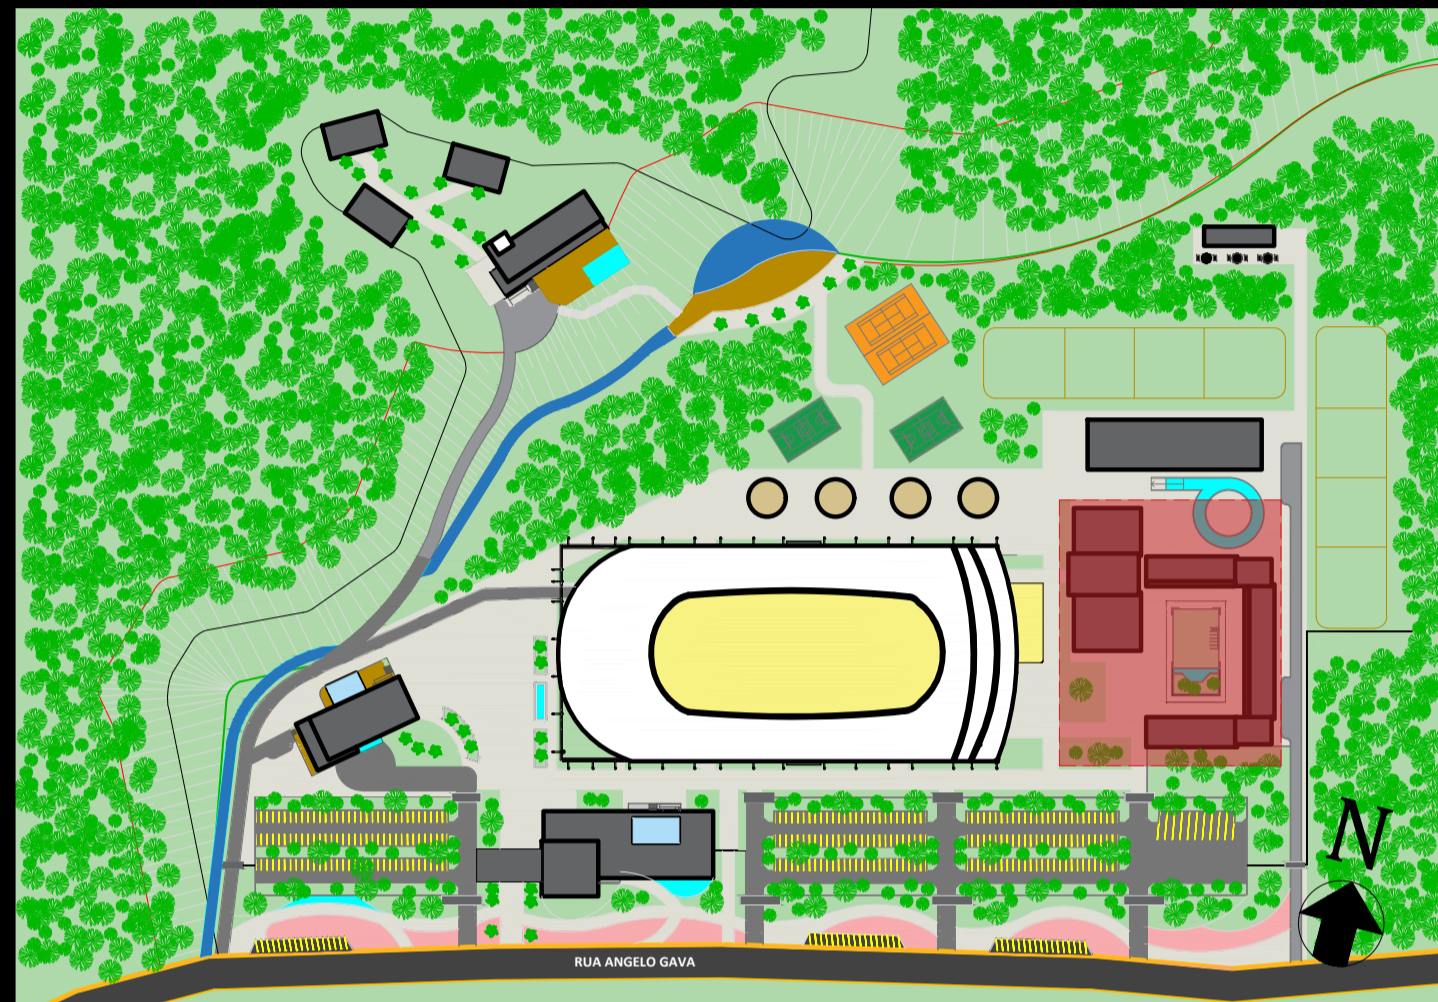

### QUADRO DE ÁREAS - MANUSEIO

AMBIENTE	ÁREA (m²)
DEPÓSITO EQUIPAMENTOS	32,99
BWC FEMININO 05	6,00
BWC MASCULINO 05	6,00
LAVANDERIA EQUIPAMENTOS	32,99
BANHO E TOSA	359,61
CIRCULAÇÕES	83,85
MANUSEIO E ENSILHAMENTO	394,36
SELARIA	141,60
VESTUÁRIO	30,17
COPA E DESCANSO	71,97
BANHO 02	4,31
BANHO 03	4,91
BWC FEMININO 01	28,23
BWC MASCULINO 01	28,23
ACADEMIA	81,98
ENFERMARIA	13,47
DESCANSO ENFERMARIA	17,61
BANHO 04	4,91
TOTAL	1.343,19

### QUADRO DE ÁREAS - BAIAS

AMBIENTE	ÁREA
BAIAS (x32)	13,69 (438,08)
SALA CUIDADOR (x2)	19,00 (38,00)
BWC (x2)	5,00 (10,00)
ÁREA DE SERVIÇOS (x2)	11,10 (22,20)
DEPÓSITO (x4)	13,40 (53,60)
CIRCULAÇÃO	914,57
TOTAL	1.476,45



Planta Baixa Térreo - Manuseio e Bais  
Esc: 1:200



UNIVERSIDADE DO EXTREMO SUL CATARINENSE  
CURSO DE ARQUITETURA E URBANISMO

TRABALHO DE CONCLUSÃO DE CURSO II - 2019/01  
TEMA: CENTRO DE TREINAMENTO EQUINO - NOVA VENEZA/SC  
PALAVRAS CHAVE: CAVALO - TREINAMENTO - EQUOTERAPIA - ESPORTE - LAZER - HOSPEDAGEM

ISADORA ROSA LUIZ  
ORIENTADOR: NELSON RICARDO PROHMANN

06/11

