




CENTRO DE TREINAMENTO EQUINO

ATIVIDADES DESPORTIVAS, RECREATIVAS E EQUOTERAPIA

PLANTA DE LOCALIZAÇÃO MANUSEIO E BAIAS

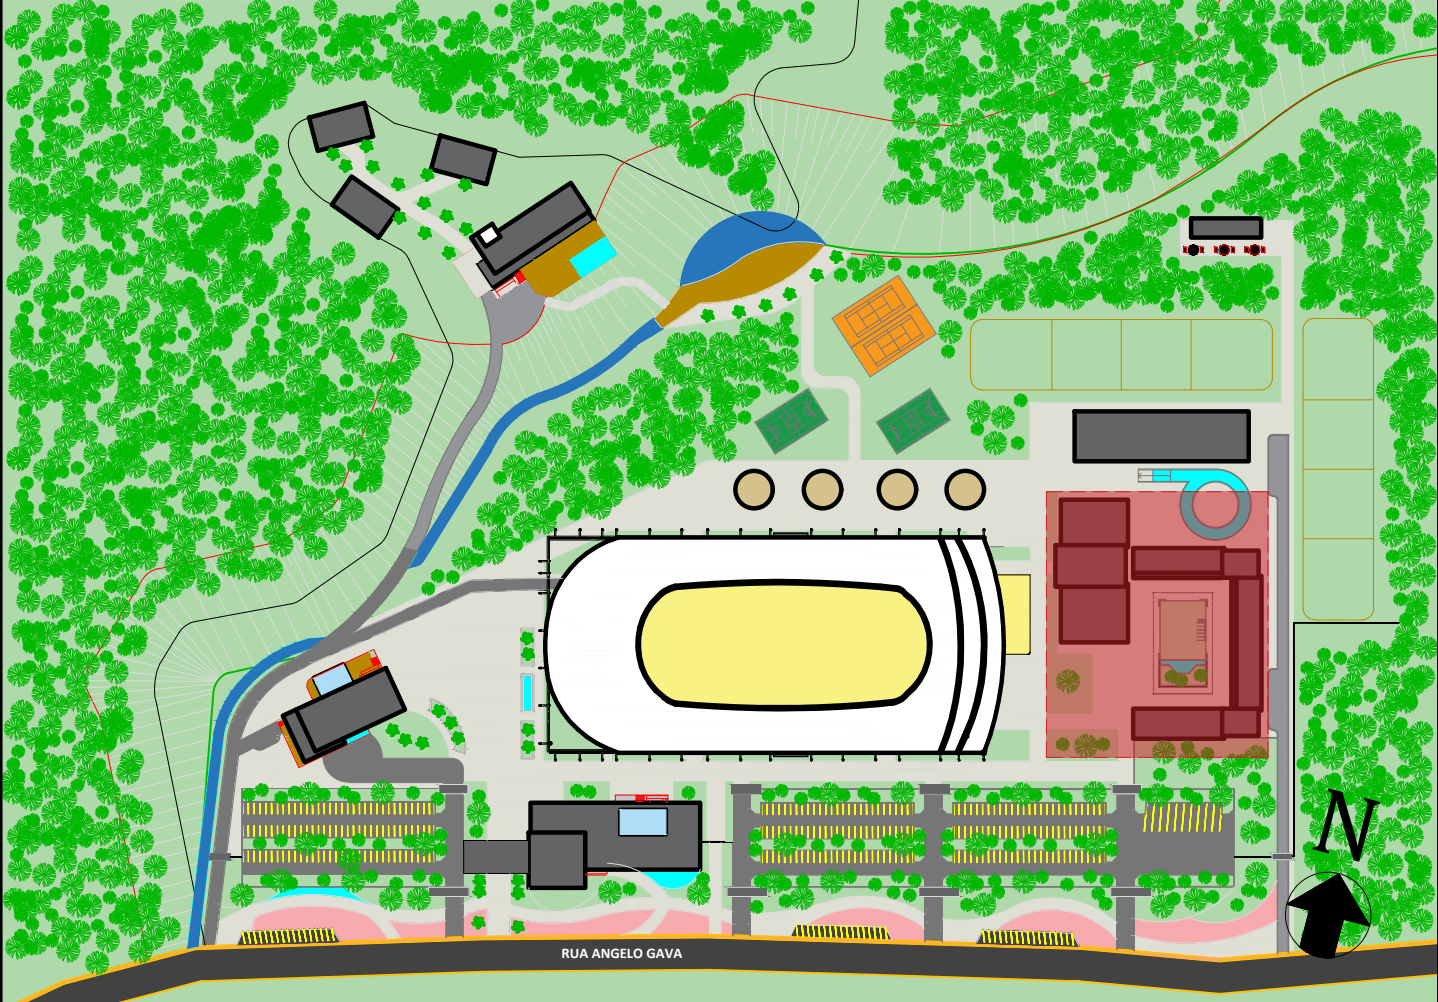

QUADRO DE ÁREAS - MANUSEIO	
AMBIENTE	ÁREA (m²)
1º PAVIMENTO - DEPÓSITO	969,89

QUADRO DE ÁREAS - BAIAS	
AMBIENTE	ÁREA
1º PAVIMENTO - CIRCULAÇÃO ELEVADA	269,18
1º PAVIMENTO - SALA CUIDADOR (x2)	36,44 (72,88)
TOTAL	342,06



Planta Baixa 1º Pavimento - Manuseio e Baias
Esc: 1:200

