CENTRO DE *TREINAMENTO* EQUINO

ATIVIDADES DESPORTIVAS, RECREATIVAS E EQUOTERAPIA

PLANTA DE CORBETURA MANUSEIO E BAIAS

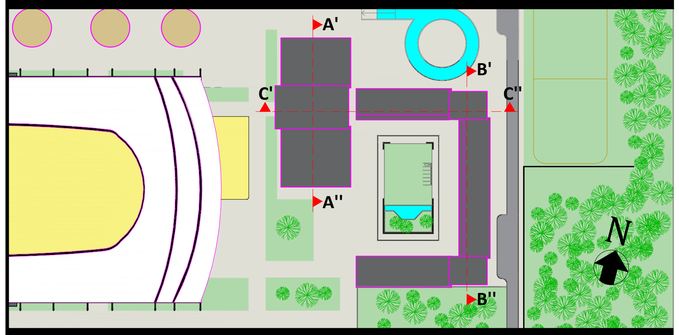

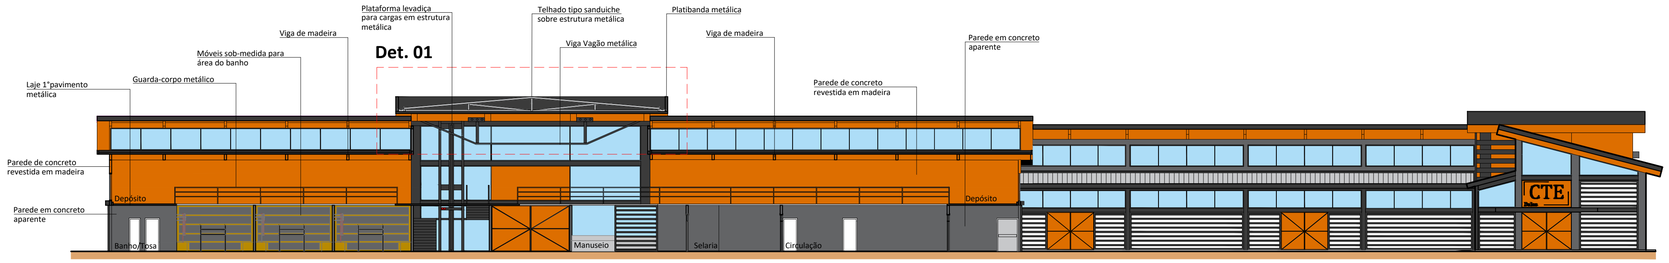

Corte AA''
esc: 1:200

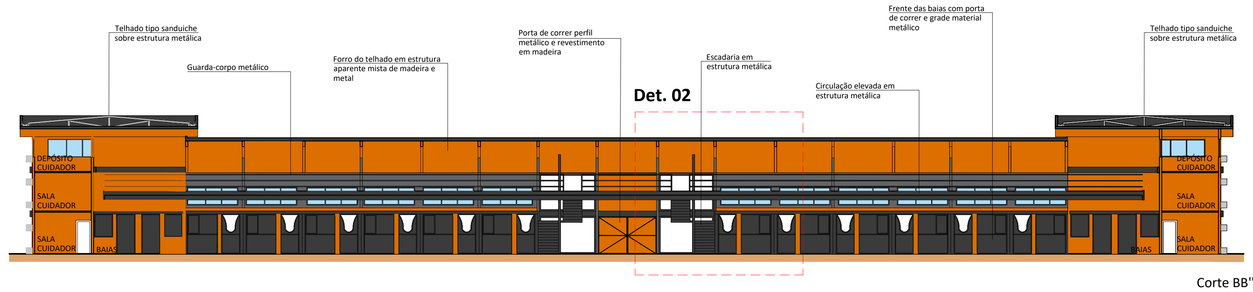

Corte BB''
esc: 1:200

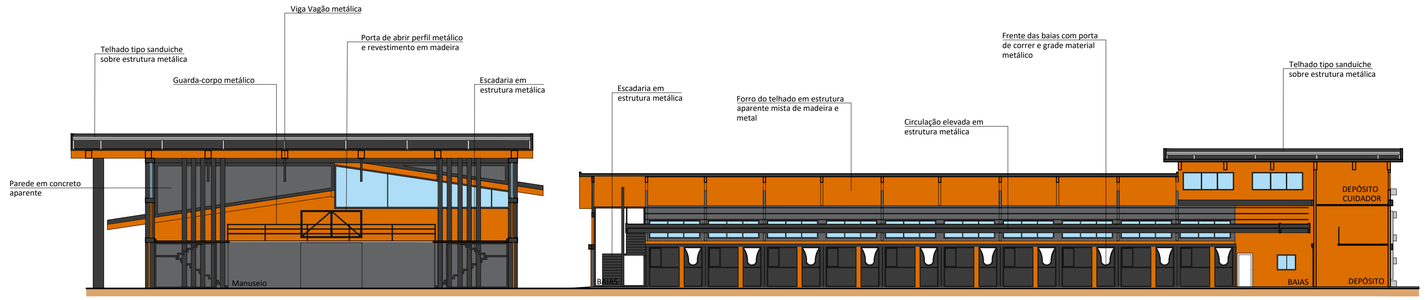

Corte CC''
esc: 1:200

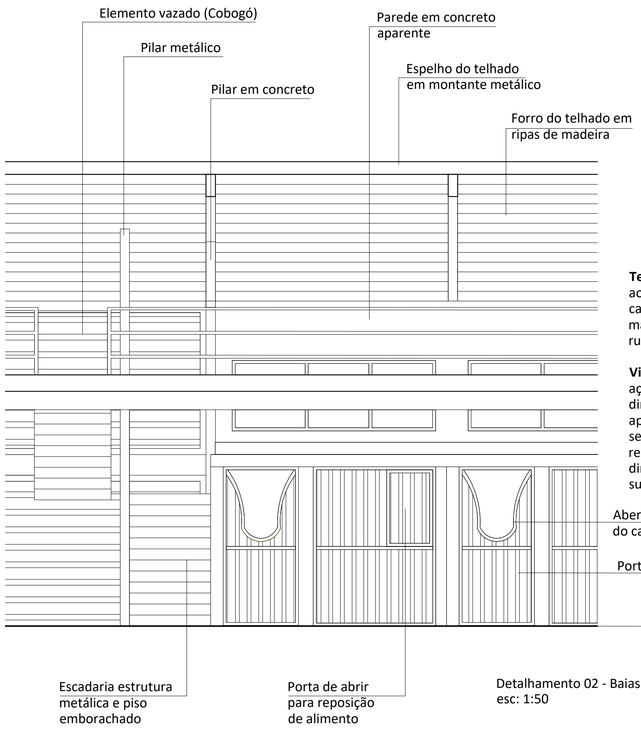

Detalhamento 02 - Baias e Entorno
esc: 1:50

Telha Sanduíche/ Termoacústica: Esse tipo de telhado tem grande eficiência em relação ao isolamento acústico e térmico. Esse isolamento mais eficiente acontece por conta das camadas duplas e do isolamento entre elas, que ajuda a manter a temperatura interna mais constante além de reduzir barulhos externos, alcançando uma faixa de isolamento de ruídos entre 20 e 40 decibéis.

Viga Vagão: Esta associação entre vigas de alma cheia e cabos de aço é uma solução para vencer maiores vãos mantendo a menor dimensão da viga. O sistema é composto por uma viga contínua apoiada por montantes e cabos. Os montantes apoiam a viga, que se comporta como uma viga contínua com apoios, isto é o que reduz o vão a ser vencido e permite que esta viga tenha menores dimensões. Os montantes estão apoiados no cabo de aço, que sustenta o sistema.

Piso emborrachado: O piso de borracha proporciona mais higiene e conforto aos animais. Pois permite o controle da temperatura do piso da baia além de evitar o desgaste de casco, problemas do sistema locomotor (causados também pelo atrito com o solo), escaras (doença que provoca queda de pelo e deixa a pele do animal ferida, quando ele fica deitado por muito tempo); reduz o risco de infecção e problemas secundários decorrentes do piso de cimento ou cama convencional, permitindo controle de poeira, temperatura e umidade do piso.

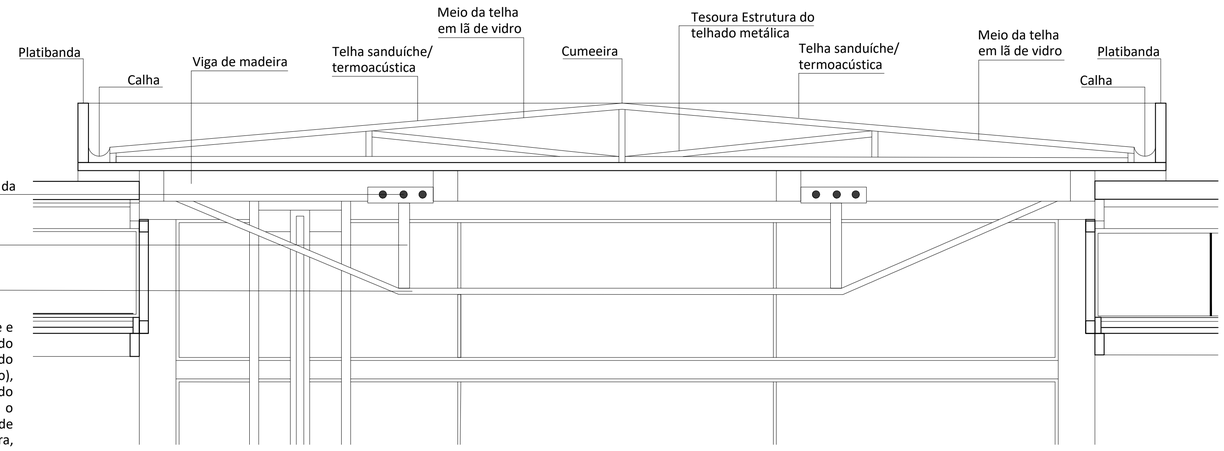

Detalhamento 01 - Telhado e Viga Vagão
esc: 1:50