


PERSPECTIVA VISUAL TERRAÇO JARDIM PÓLO  
 CENTRAL HOTEL PARA A PRAÇA




PALCO SHOWS/EVENTOS

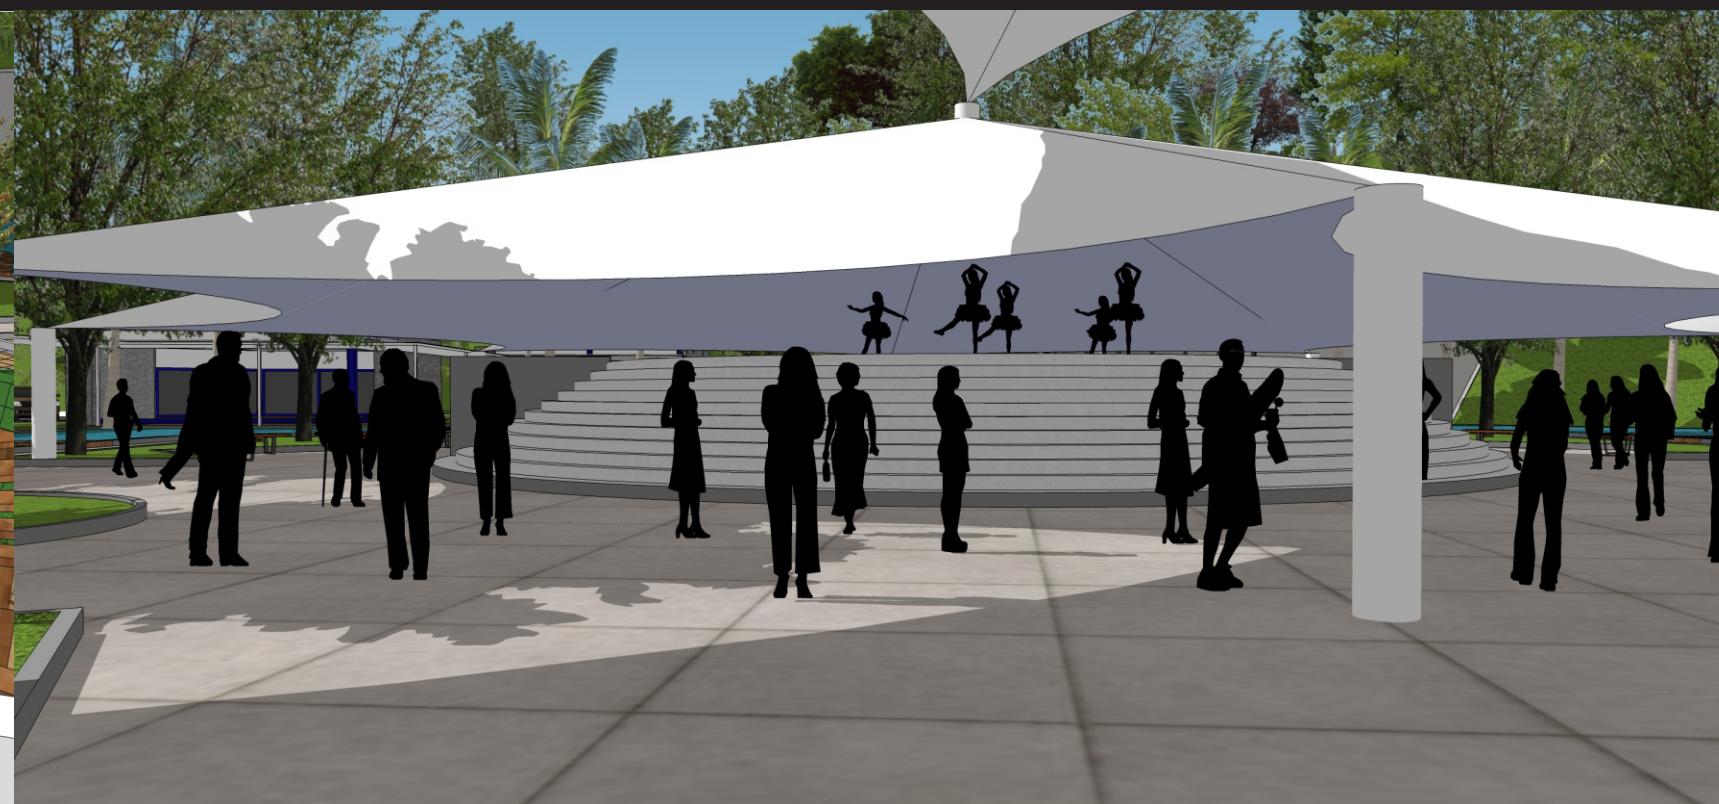


PERSPECTIVA ÁREA ESPORTIVA



CORTES GERAIS TERRENO

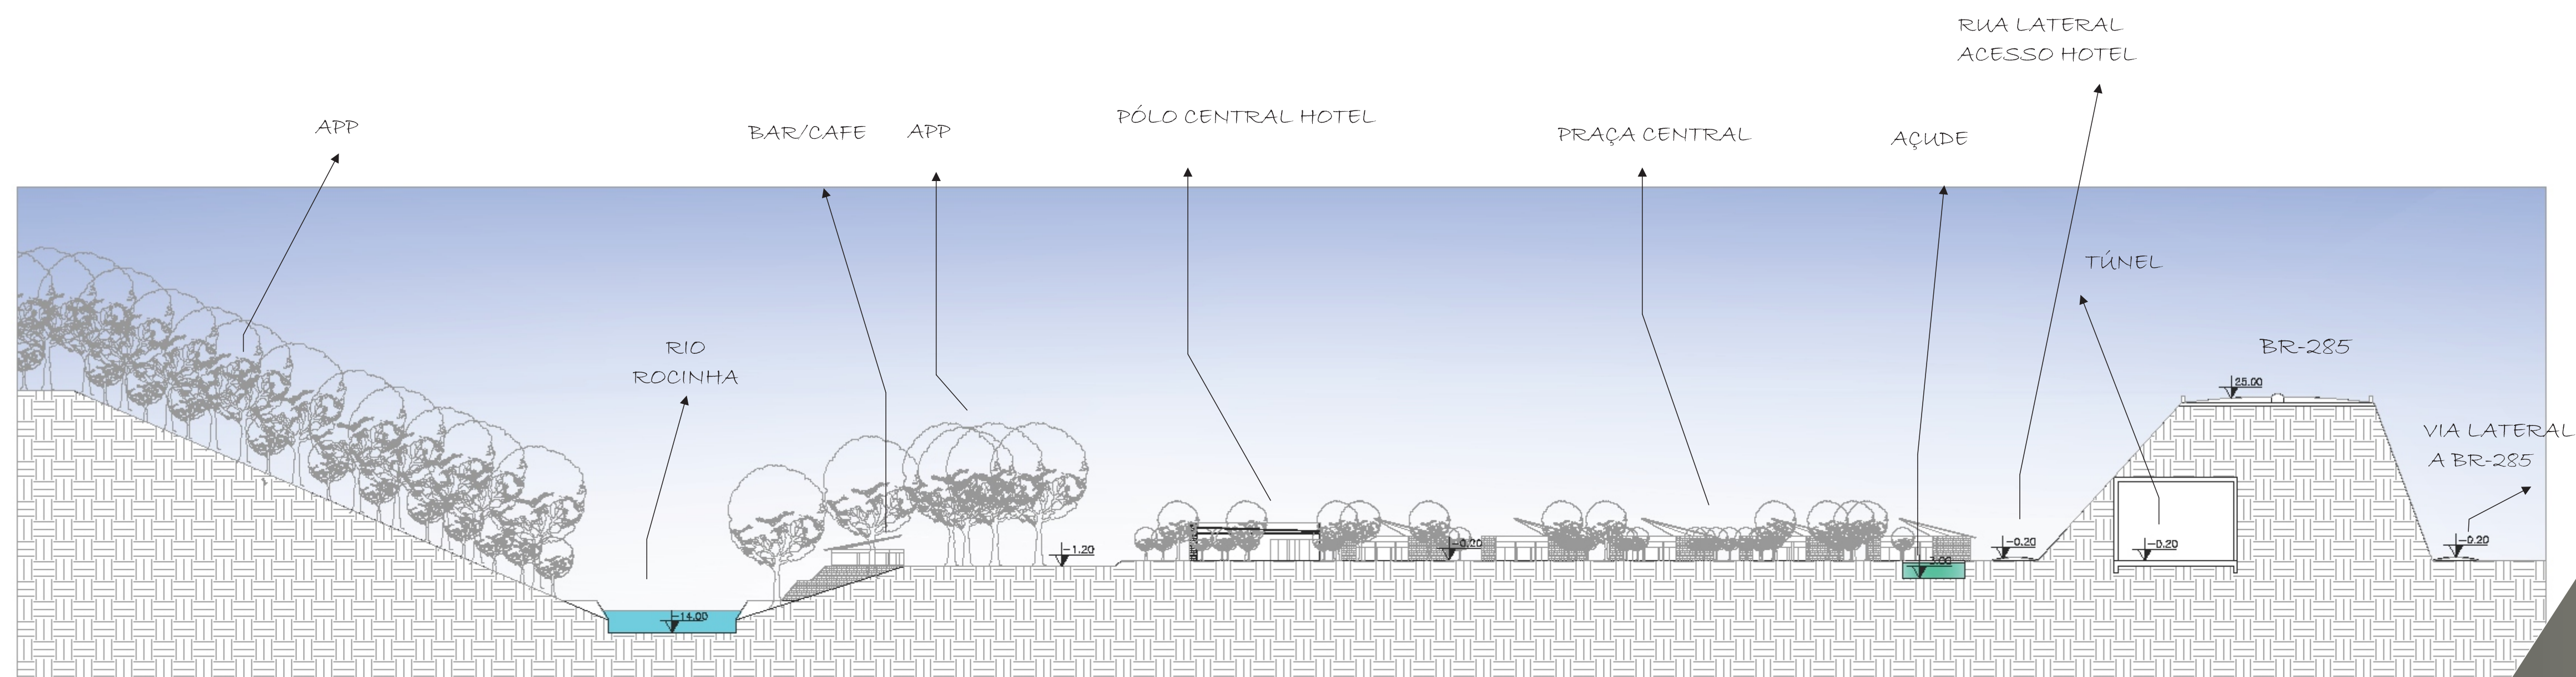

CORTE LONGITUDINAL TERRENO AA'  
 ESCALA: 1/500

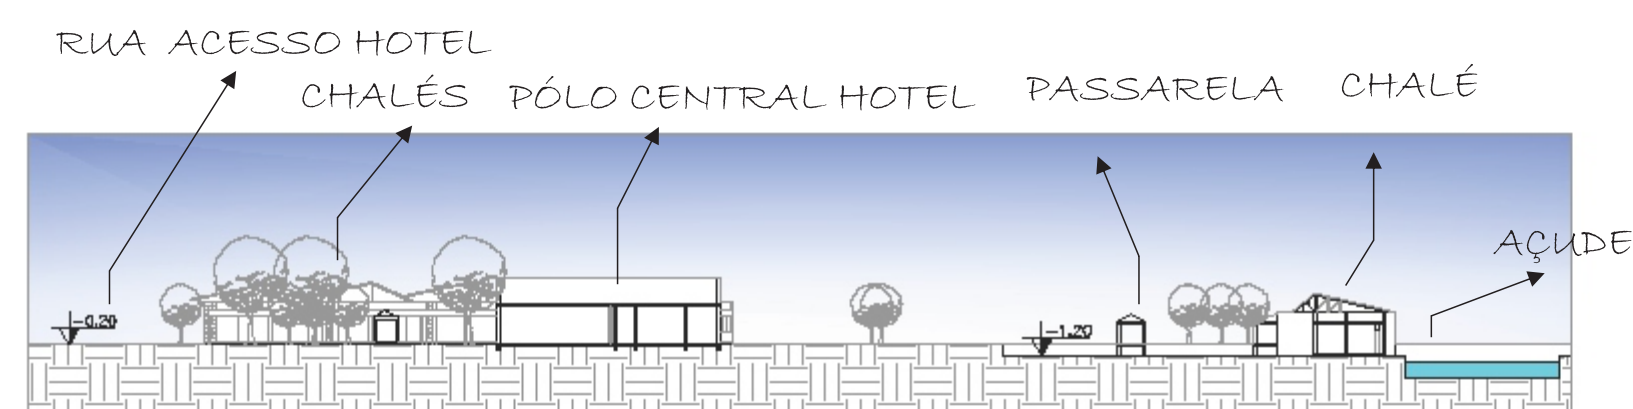

CORTE TRANSVERSAL TERRENO BB'  
 ESCALA: 1/500

ÍNDICES URBANÍSTICOS:

T.O - 0,67  
 I.A - 2,5  
 Afast. Frontal - 30 mtrs/Faixa de Domínio BR-285  
 Afast. Fundos - 30mtrs/ APP

ÁREA TOTAL TERRENO: 39.212m<sup>2</sup>

ÁREA TOTAL CONSTRUÍDA: 1.580,6m<sup>2</sup>




PERSPECTIVA GERAL HOTEL




PERSPECTIVA ENTRADA ACESSO DO  
 TÚNEL AO TERRENO HOTEL



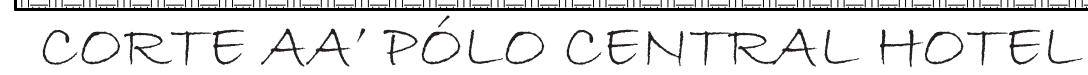

ESCALA: 1/200

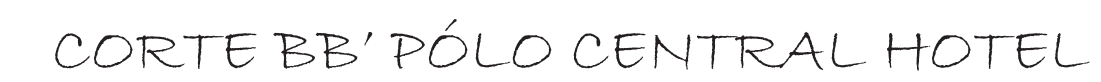

ESCALA:1/200



O PÓLO CENTRAL DO HOTEL SE ENCONTRA CENTRALIZADO NO TERRENO, COM A INTENÇÃO DE SERVIR DE SUPORTE PARA OS CHALÉS EM AMBOS OS LADOS E COMO MARCAÇÃO DE ENTRADA PRÓXIMO A PRAÇA ONDE ACONTECERÁ OS EVENTOS DURANTE O FESTIVAL DE VÔO LIVRE.

