





ASSENTAMENTO PROVISÓRIO DE CARÁTER EMERGENCIAL

DESABRIGADOS EM SANTA CATARINA



tipologias habitação

união de módulos

A habitação emergencial a partir da união dos módulos no plano, expandindo e contraindo o sistema, pode atender uma família de até oito pessoas confortavelmente, podendo acontecer a união de duas famílias (parentes ou amigos mais próximos) em uma única habitação, ou a extensão do numero de habitantes para até quatorze. Desta maneira a habitação irá se adaptar as necessidades de cada família.

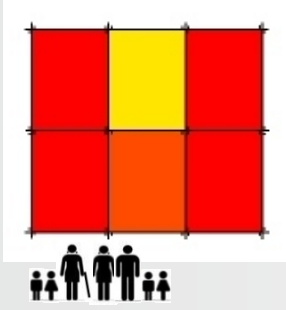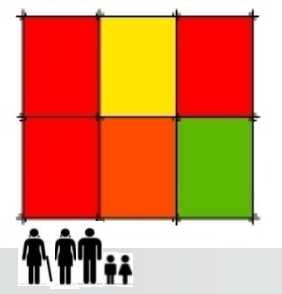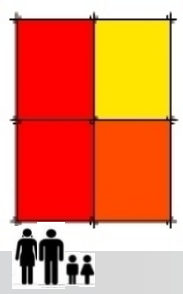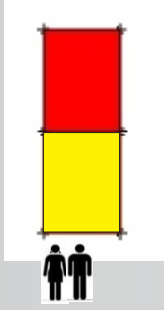

- Área Íntima - Dormitórios
- Área Molhada - Banheiro e Cozinha
- Área Social - Salas
- Área Serviços

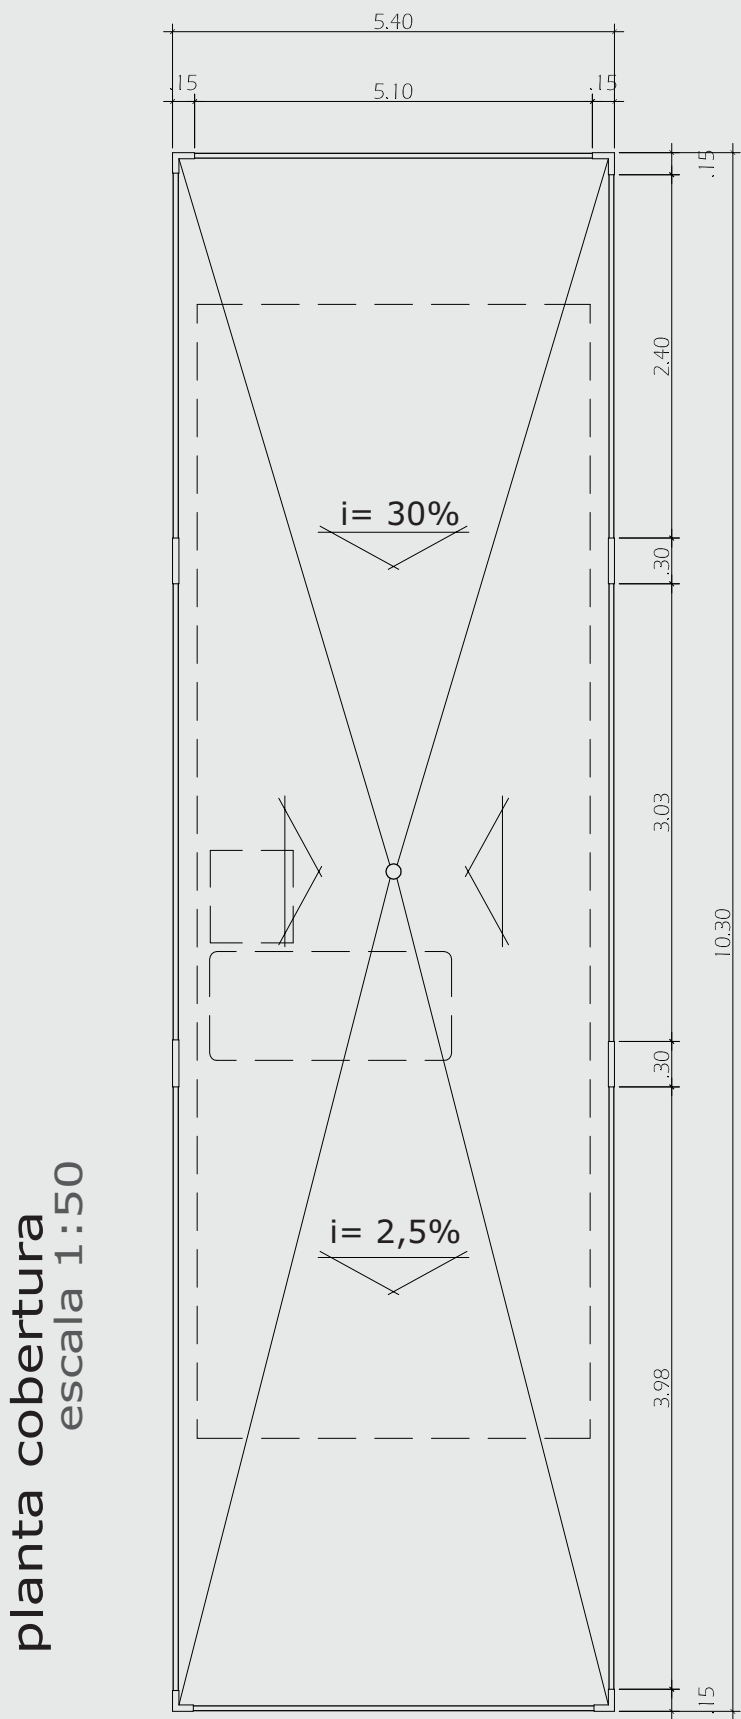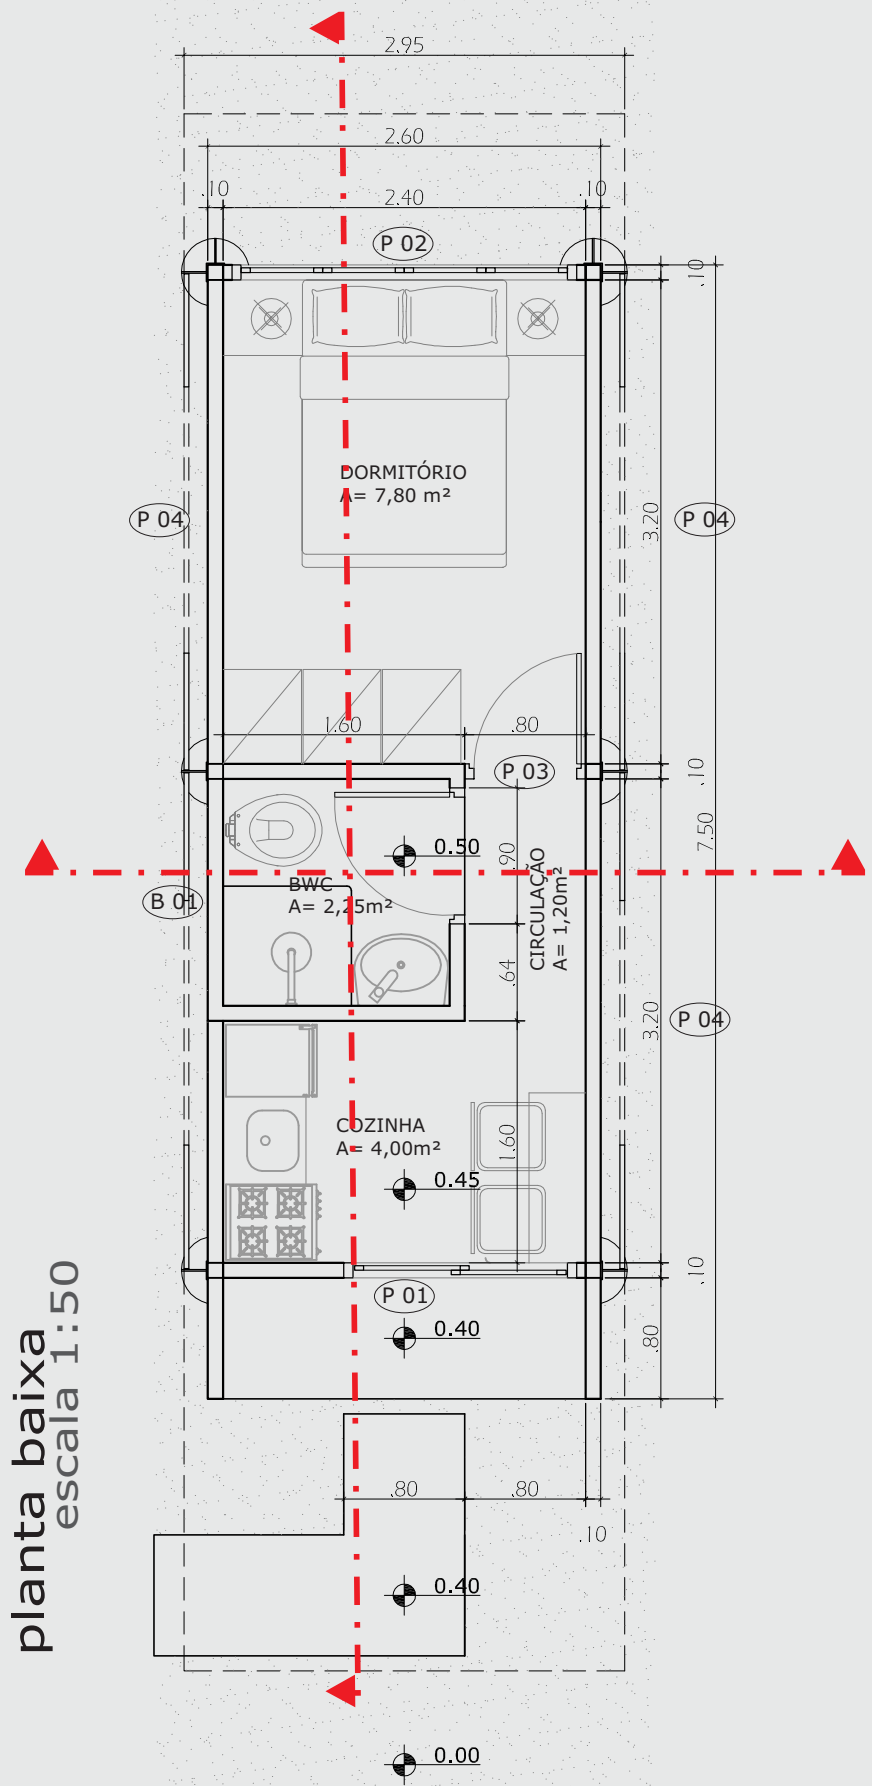

tipologias habitação

habitação 02

A habitação 01 foi projetada para suprir as necessidades de duas pessoas. Sua estrutura é formada da união de um módulo seco, compreendendo o dormitório, e um módulo molhado, compreendendo a cozinha e o banheiro, abrangendo um programa de necessidades com 15 m².





Na habitação há apenas um acesso principal, acontecendo pela varanda. A disposição das aberturas aconteceu na tentativa de maximizar a ventilação cruzada por toda a habitação, evitando a utilização de ventilação mecânica.

Área Interna:
15,00 m²

Área Externa:
17,80 m²

Painéis Componentes Sistema Habitação 01:

- 01 Pannel Porta Correr (P 01)
- 01 Pannel Janela (P 02)
- 04 Painéis Vedação Externa (P 04)
- 01 Módulo Banheiro (B 01)
- 01 Pannel Porta de Abrir (P 03)
- Painéis PVC complementares

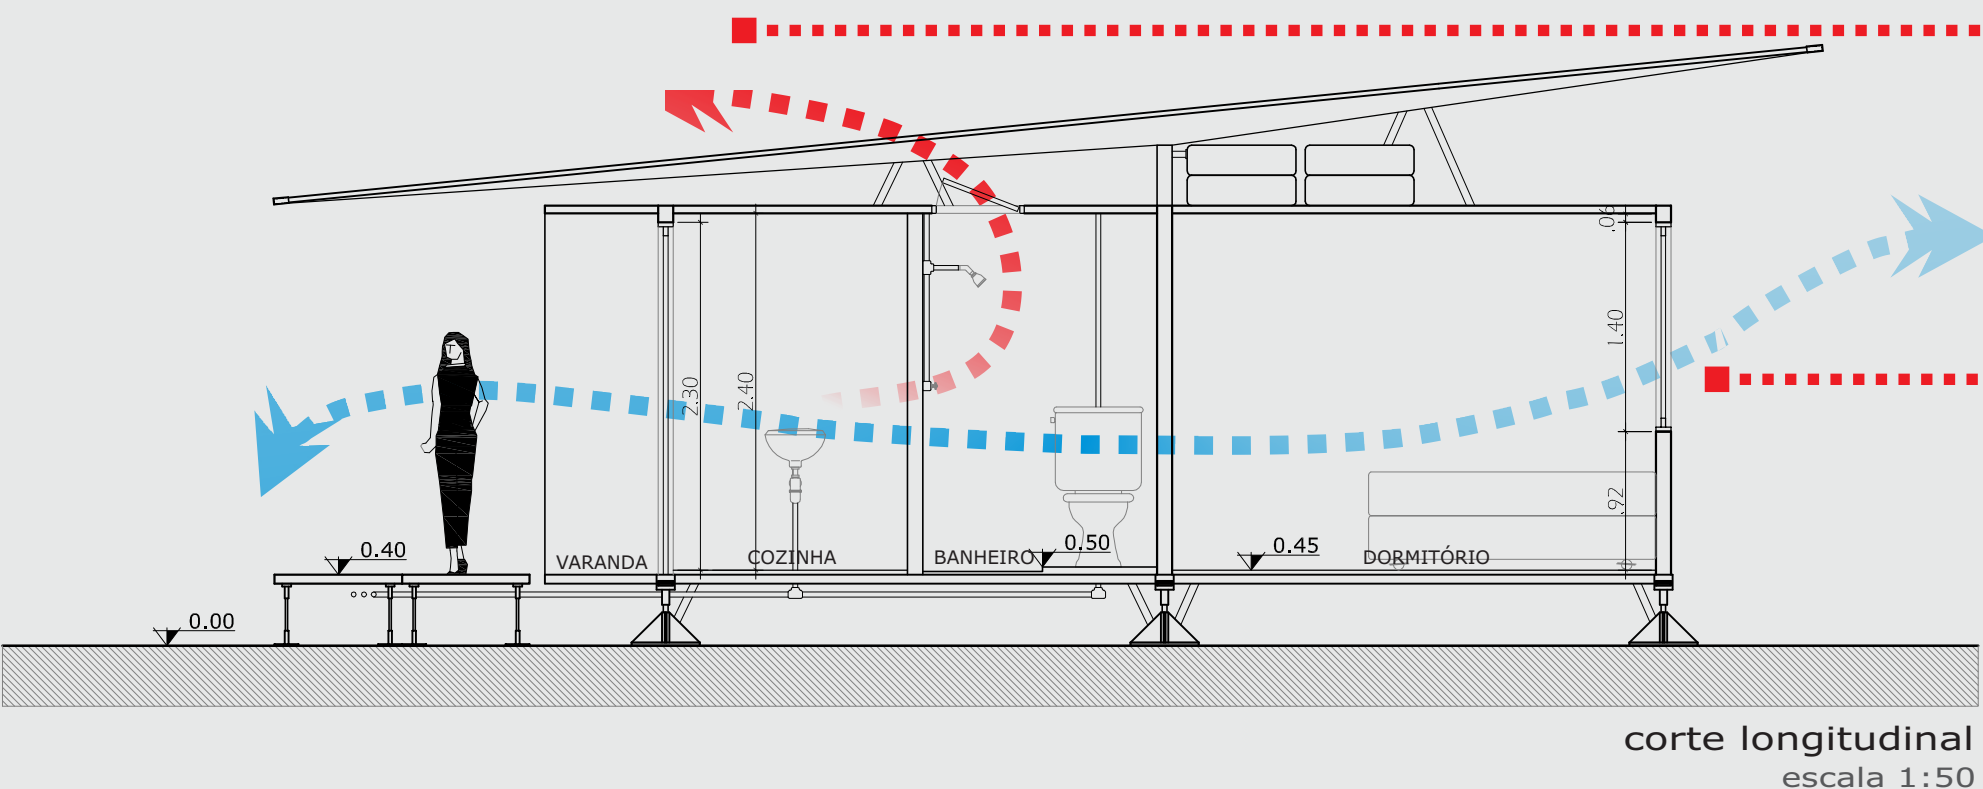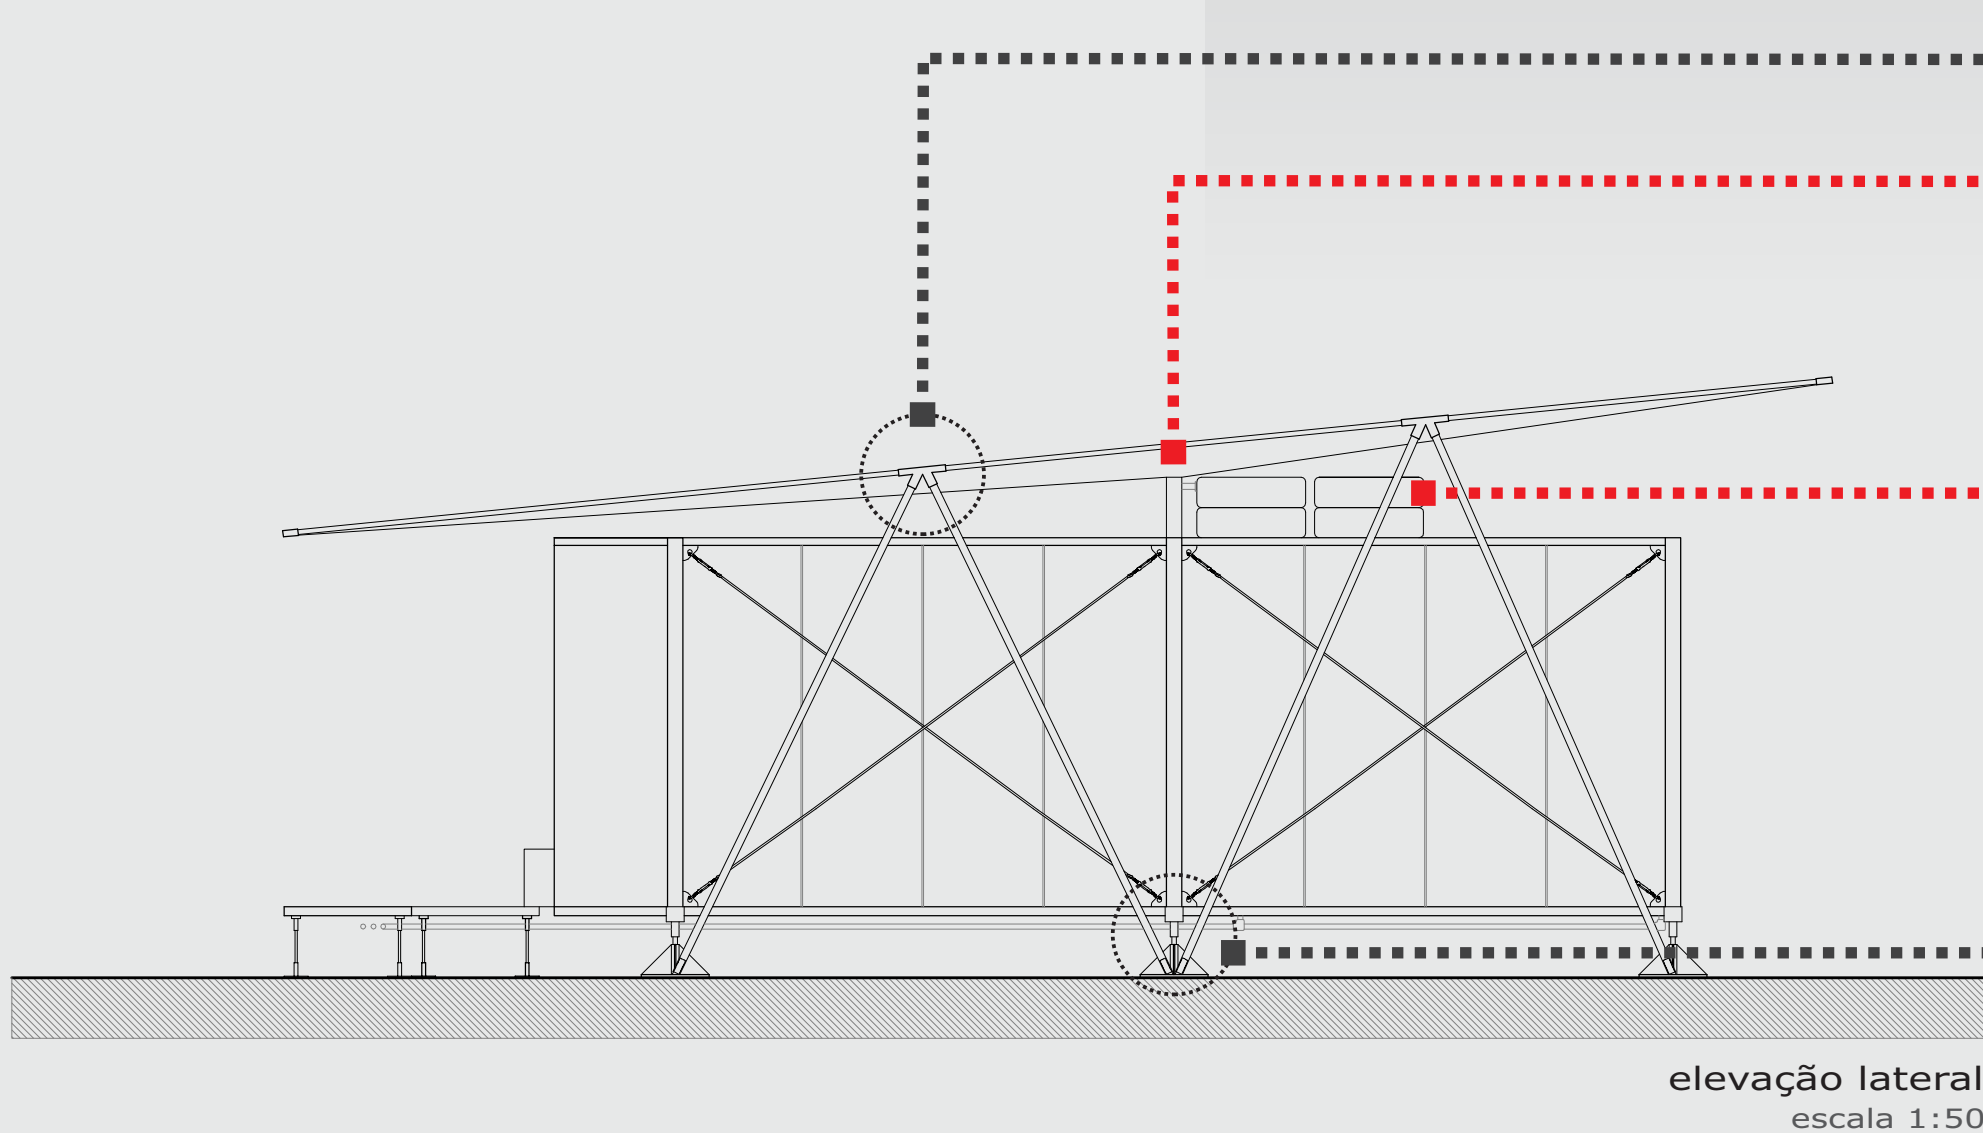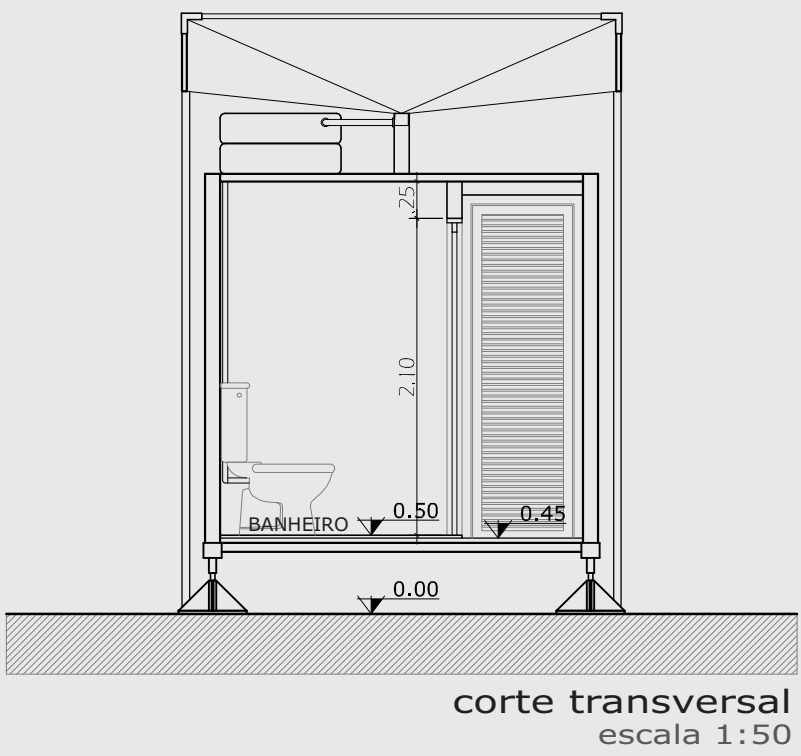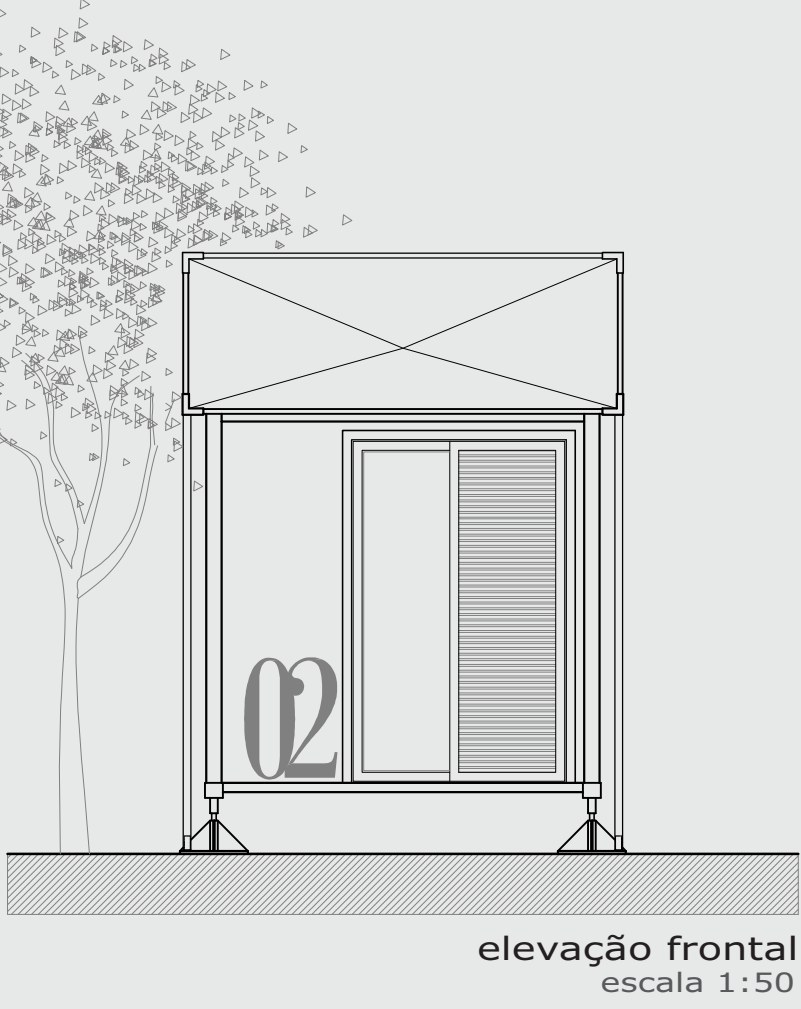

DETALHE 02

TODAS AS HABITAÇÕES CONTAM COM SISTEMA DE RECOLHIMENTO DE ÁGUAS PLUVIAIS

CAIXAS D'ÁGUA LOCALIZADAS ACIMA MÓDULO BANHEIRO

DETALHE 01

AS ABERTURAS NAS FACHADAS FRONTAL E FUNDOS GARANTEM A VENTILAÇÃO CRUZADA NO INTERIOR DA HABITAÇÃO

SAÍDA DE AR QUENTE PELA ABERTURA NO TETO DO MÓDULO BANHEIRO

perspectivas habitação

habitação 01



perspectiva _ vista frontal
habitação tipologia 01



perspectiva _ vista fundos
habitação tipologia 01


detalhe 01

sapata metálica

escala 1:20

cabos de aço flexíveis

tubo metálico 1" 1/2

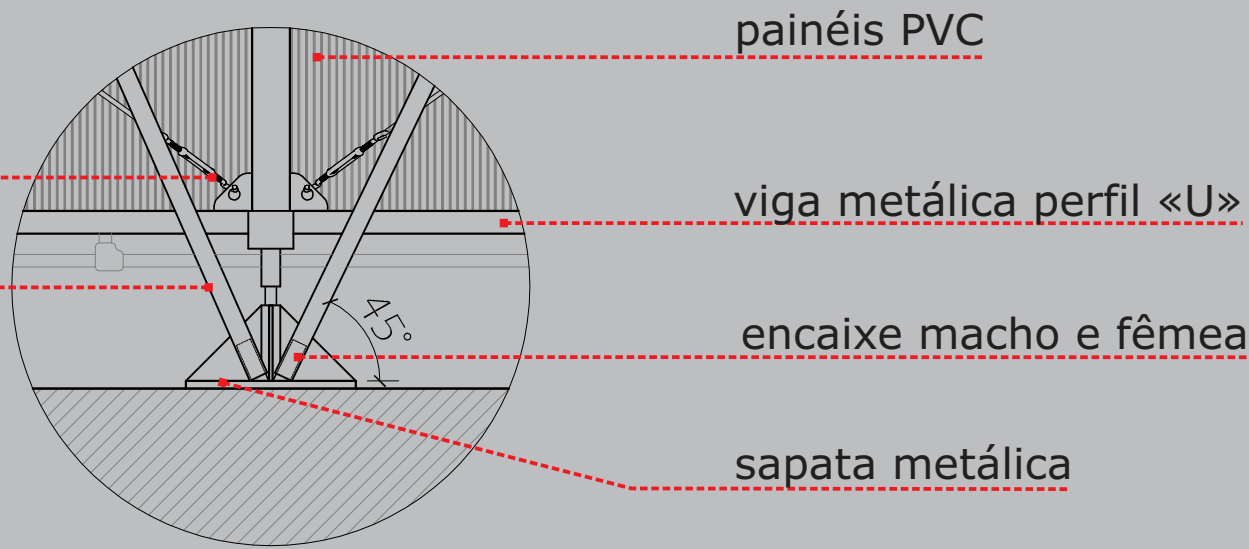

painéis PVC

viga metálica perfil «U»

encaixe macho e fêmea

sapata metálica


detalhe 02

encaixe tubos metálicos

escala 1:20

peça metálica encaixe tubos metálicos

painéis PVC

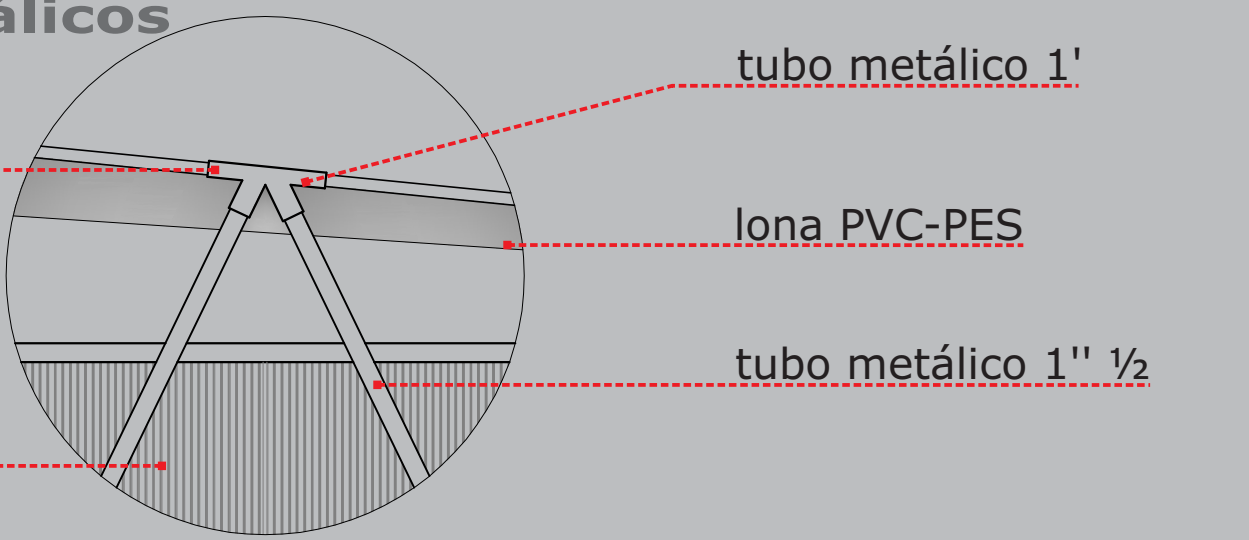

tubo metálico 1"

lona PVC-PES

tubo metálico 1" 1/2

