FACHADA LESTE

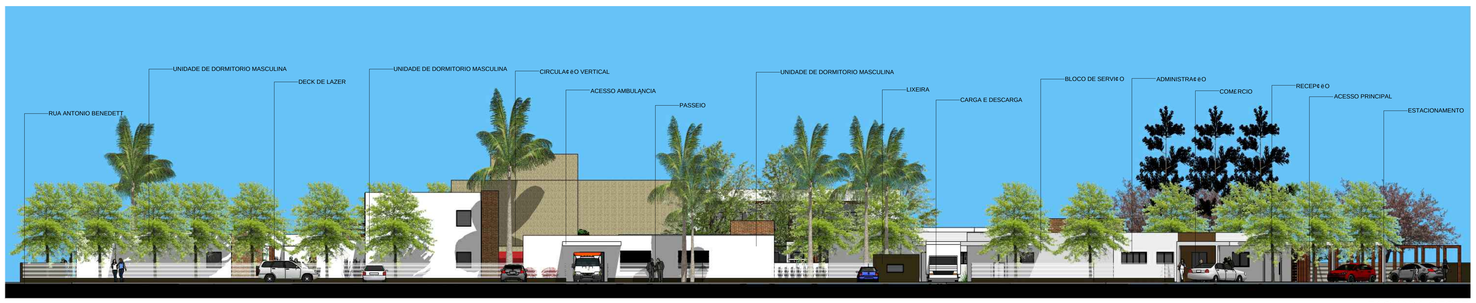

FACHADA OESTE

MEMORIAL DESCRITIVO

1- NOME DO EMPREENDIMENTO:

CENTRO DE ATEN€ˆ O PARA IDOSOS EM CRICIˆMA.

2- LOCAL E PROPRIETÁRIO:

LOCALIZA-SE ENTRE AS RUAS GENERAL OSVALDO PINTO DA VEIGA, ANTÔNIO BENEDETT E S€ O PEDRO, NO BAIRRO PROSPERA.

3- PREPARAÇÃO DO TERRENO:

NO CONJUNTO OS EDIFÃCIOS SER€ O FIXADOS CONFORME O PROJETO APROVADO.

4- FUNDAÇÕES:

AS FUNDA€ ¡ ES SER€ O EXECUTADAS COM SAPATAS ISOLADAS.

5- ESTRUTURAS:

A ESTRUTURA, EM PILARES, LAJES E VIGAS, SERˆ EXECUTADA EM CONCRETO ARMADO.

6- VEDAÇÃO:

AS PAREDES OBEDECER€ O FIELMENTE ˆS DIMENS¡ ES, ALINHAMENTOS E ESPESSURAS INDICADAS NO PROJETO E PLANTAS DE CONSTRU€ ˆ O .

A MAIOR PARTE DAS PAREDES SERˆ VEDADA COM BLOCO CERA¸MICO FURADO REBOCADOS E EM OUTRAS PAREDES, COMO ESPECIFICADO NO PROJETO, SER€ O UTILIZADOS BLOCOS DE TIJOLO MACI€ O.

7- COBERTURAS:

O MADEIRAMENTO DA COBERTURA SERˆ EXECUTADO CONFORME O PROJETO.

O TELHAMENTO SERˆ EXECUTADO COM TELHAS METˆLICAS COM INCLINA€ ˆ O DE 10%. E NA COBERTURA DA PISCINA E NAS PASSARELAS EXISTENTES NO PROJETO SER€ O DE POLICARBONATO.

8- ESQUADRIAS:

TODOS OS MARCOS E VISTAS DAS PORTAS INTERNAS, SER€ O EM MADEIRA DE LEI DO TIPO JATOBˆ E ANGELIM.

AS PORTAS DE ENTRADA DOS BLOCOS E AS PORTAS INTERNAS DOS DORMIT€ RIOS SER€ O DO TIPO SEMI-ÔCA COM UMA ABERTURA DE VIDRO CONFORME PEDE A NBR 9050.

AS ESQUADRIAS EXTERNAS SER€ O DE MADEIRA, SENDO QUE ESTAS SER€ O TODAS VENEZIANAS EXCETO AS JANELAS EXISTENTES NAS AREAS DE LAZER QUE SER€ O DE MADEIRA E VIDRO. E NA RECEP€ ˆ O, ADMINISTRA€ ˆ O E TODOS OS SANITˆRIOS SER€ O DE ALUM©NIO.

9- REVESTIMENTOS:

AS PAREDES DOS BANHEIROS , COZINHAS E ˆREAS DE SERV€ O SER€ O COM REVESTIMENTO CERA¸MICO DE PRIMEIRA QUALIDADE DA MARCA PORTINARI.

TODAS AS PAREDES INTERNAS DOS BLOCOS DE DORMIT€ RIOS E DOS BLOCOS DE LAZER N€ O RECEBER€ O REVESTIMENTOS ESPECIAIS , RECEBER€ O APLICA€ ˆ O DE MASSA CORRIDA E APˆ S SERˆ PINTADA COM TINTA ACRˆLICA SEMI-BRILHO NAS CORES GELO, ROSA BEBE (UNIDADE DE DORMIT€ RIO FEMININA) E AZUL BEBE (UNIDADE DE DORMIT€ RIO MASCULINA).

EXTERNAMENTE TAMB£M RECEBER€ O APLICA€ ˆ O DE MASSA CORRIDA APˆ S SERˆ PINTADA COM TINTA ACRˆLICA NA COR AREIA.

EM TODOS OS BLOCOS SER€ O UTILIZADOS REVESTIMENTOS CERA¸MICOS ANTIDERRAPANTE.

NO MAIOR BLOCO DE LAZER SER€ O UTILIZADOS BLOCO CERA¸MICO DE MADEIRA DE ALTA RESIST¸NCIA.

AS ESCADAS SER€ O EM MˆRMORE.

10- PAVIMENTAÇÃO EXTERNA:

AS CAL€ ADAS EXTERNAS PERTENCENTES A ˆREA COLETIVA, OS ACESSOS AOS DEMAIS BLOCOS SER€ O EM PAVER NA COR ROSA CLARO. E AS DEMAIS CAL€ ADAS SER€ O COM BLOCOS DE CONCRETO NA COR CINZA.

AS GARAGENS E ˆREAS DE MANOBRAS TER€ O COMO REVESTIMENTO PISO CIMENTADO.

11- FORROS:

O BLOCO ADMINISTRATIVO E O REFEIT€ RIO POSSUIR€ O FORRO REBAIXADO EM GESSO, Jˆ OS DEMAIS BLOCOS SER€ O COM LAJE DE CONCRETO BRANCO.

12- RODAPÉS, SOLEIRAS E PEITORIS:

TODOS OS AMBIENTES PAVIMENTADOS COM PISO RECEBER€ O RODAPˆS DO MESMO TIPO E MODELO DE MADEIRA DAS VISTAS E MARCOS DAS PORTAS.

OS AMBIENTES REVESTIDOS COM CERA¸MICA N€ O RECEBER€ O RODAPˆS.

AS SACADAS E ESCADAS TER€ O RODAPˆS DO MESMO MATERIAL DO PISO.

13- FERRAGENS:

AS FERRAGENS DAS PORTAS INTERNAS E EXTERNAS SER€ O DA LINHA PADO.

14- VIDROS:

OS VIDROS TER€ O ESPESSURAS ADEQUADA DE CADA V€ O.

TODAS AS ABERTURAS SER€ O DE VIDRO TEMPERADO 4 MM DE ESPESSURA, Jˆ AS PAREDES E AS PORTAS APENAS DE VIDROS TER€ O VIDRO TEMPERADOS COM ESPESSURA DE 10 MM TRANSPARENTES.

15- APARELHOS SANITÁRIOS:

OS BANHEIROS RECEBER€ O LOU€ AS SANITˆRIAS DE MARCAS DECA OU INCEPA.

16- METAIS:

TODAS AS BASES PARA OS METAIS SER€ O DAS MARCAS DECA E DOCOL.

17- INSTALAÇÕES ELÉTRICAS:

AS INSTALA€ ¡ ES ELˆTRICAS E TELEFÔNICAS OBEDECER€ O RIGOROSAMENTE OS RESPECTIVOS PROJETOS, DENTRO DAS ESPECIFICA€ ¡ ES.

OS PR£DIOS SER€ O PROVIDOS DE ILUMINA€ ˆ O DE EMERG¸NCIA, CONFORME A APROVA€ ˆ O DO CORPO DE BOMBEIROS.

HAVERˆ ESPERA PARA AR CONDICIONADO EM TODOS OS DORMIT€ RIOS.

AS TOMADAS E INTERRUPTORES SER€ O DAS MARCAS PIAL, IRIEL, SIEMENS OU PRIME.

SER€ O DEIXADOS PONTOS PARA TV POR ASSINATURA EM TODOS OS DORMIT€ RIOS E SALA DE ESTAR/JANTAR.

18- INSTALAÇÕES HIDRO-SANITÁRIAS:

SER€ O EXECUTADOS EM CONCORD¸NCIA COM O PROJETO HIDRO-SANITARIO.

AS TUBULA€ ¡ ES DE ˆGUA FRIA E ESGOTO SER€ O DE PVC MARCA TIGRE.

19- DIVERSOS:

OS EDIFÃCIOS SER€ O PROVIDOS DE GˆS CENTRAL.

OS EXTINTORES SER€ O DISTRIBU©DOS NOS EDIFÃCIOS CONFORME PROJETO PREVENTIVO DE INC¸NDIO.

OS EDIFÃCIOS SER€ O PROVIDOS DE DOIS ELEVADORES CADA DAS MARCAS OTTIS.

SER€ O EFETUADOS AJARDINAMENTO E ˆREAS DE LAZER CONFORME PROJETO.

IMPLANTAÇÃO VISTA DO SUDOESTE.

IMPLANTAÇÃO VISTA DO NORDESTE.

PRANCHA:

10 12

ALESSANDRA CIZESKI DA LUZ