



- LEGENDA:
- 1-DEPÓSITO
 - 2-SANITÁRIO
 - 3-SANITÁRIO E DUCHAS
 - 4-ACesso SERVIÇO
 - 5-DEPÓSITO BAR
 - 6-ATENDIMENTO
 - 7-COZINHA E CHURRASQUEIRAS
 - 8-PLAY GROUND
 - 9-CAVARRIN
 - 10-T-PALCO
 - 11-ESGUA DE BANCA
 - 12-HALL DE ENTRADA
 - 13-PRAÇA MULTISSO (EXPOSICÕES)
 - 14-FEIRAS DE ARTESANATO E CIRCULAÇÃO
 - 15-PRAÇA DE ALIMENTAÇÃO
 - 16-ARQUIBAIXADAS COBERTAS
 - 17-PALCO EXTERNO
 - 18-EXTENSÃO PRAÇA DE ALIMENTAÇÃO
 - 19-PRAÇA DE CONVÍVIO
 - 20-PRAÇA SEC(ESPAÇO SHOWS)
 - 21-CANCHA DE LAÇO
 - 21.1-MANGUEIRAS GADO
 - 21.2-CORREDOR GADO
 - 21.3-CARGA E DESCARGA DE ANIMAIS
 - 21.4-DECK DE MADEIRA
 - 21.5-SITE LAÇO
 - 21.6-CORREDOR CAVALO
 - 22-ACAMPAMENTOS
 - 23- RUAS CIRCULAÇÃO VEÍCULOS
 - 24-ESTACIONAMENTO ÔNIBUS
 - 25-ESTACIONAMENTO AUTOMÓVEIS
 - 26-ACesso SERVIÇO CARGA E DESCARGA DE ANIMAIS
 - 27-ACesso PRINCIPAL
 - 28-ARNOO CANCHA DE BOCHIA
 - 29-CANCHA DE BOCHIA
 - 30-PLAY GROUND
 - 31-CAMPINHO DE FUTEBOL
 - 32-QUIOSQUES CHURRASQUEIRAS
 - 33-DECK DE MADEIRA


IMPLANTAÇÃO TERREO
ESCALA: 1/500

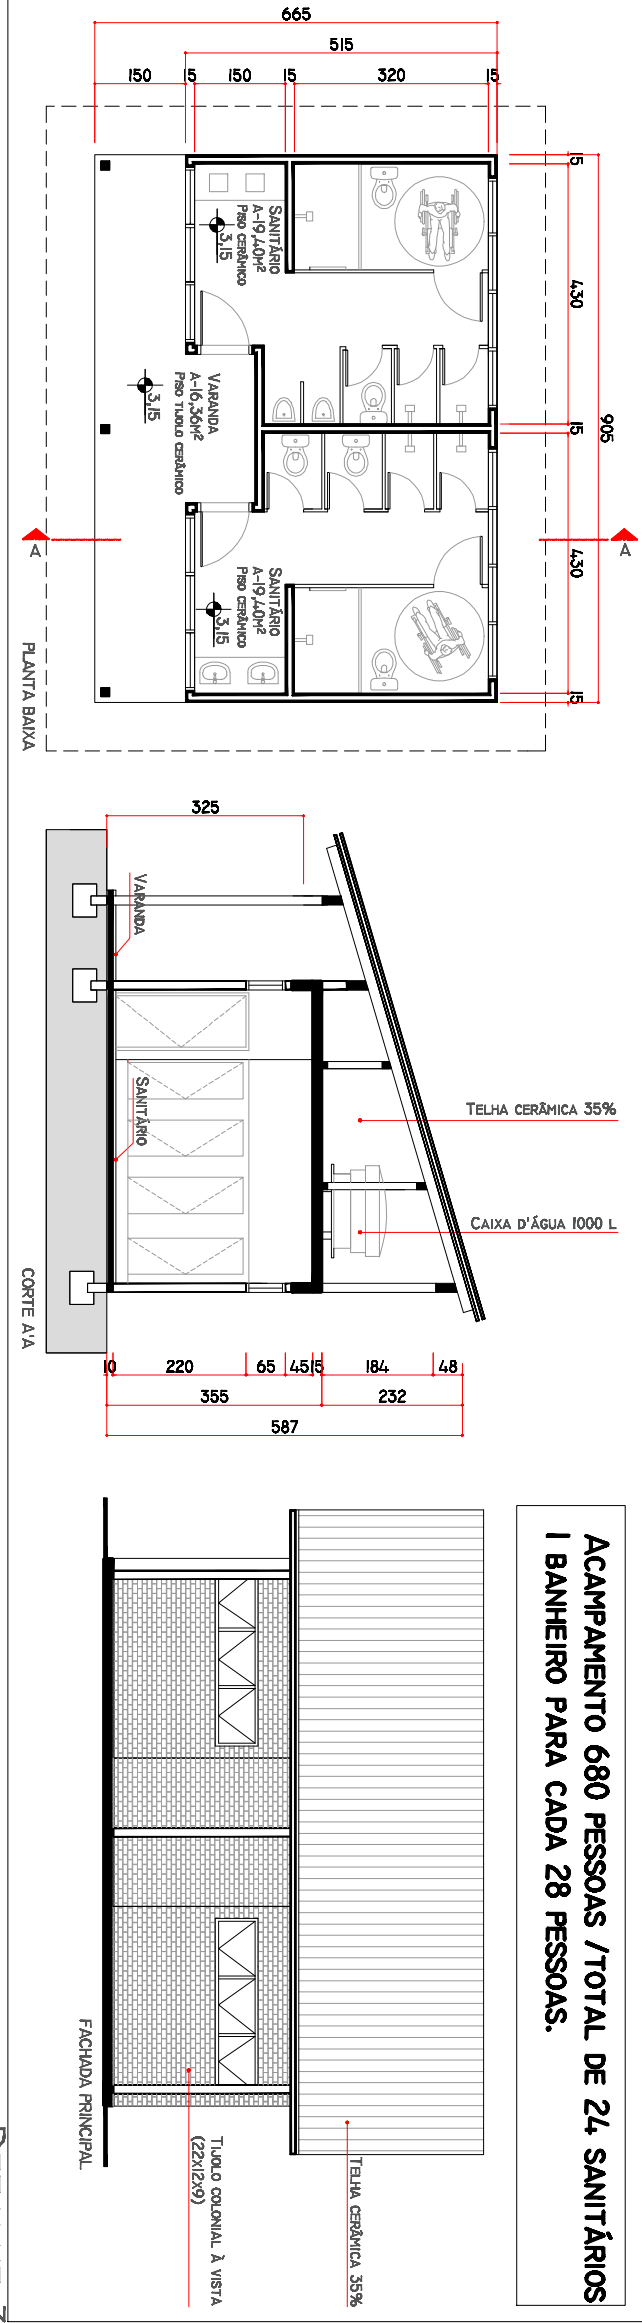


DETALHE 3
ESCALA: 1/100

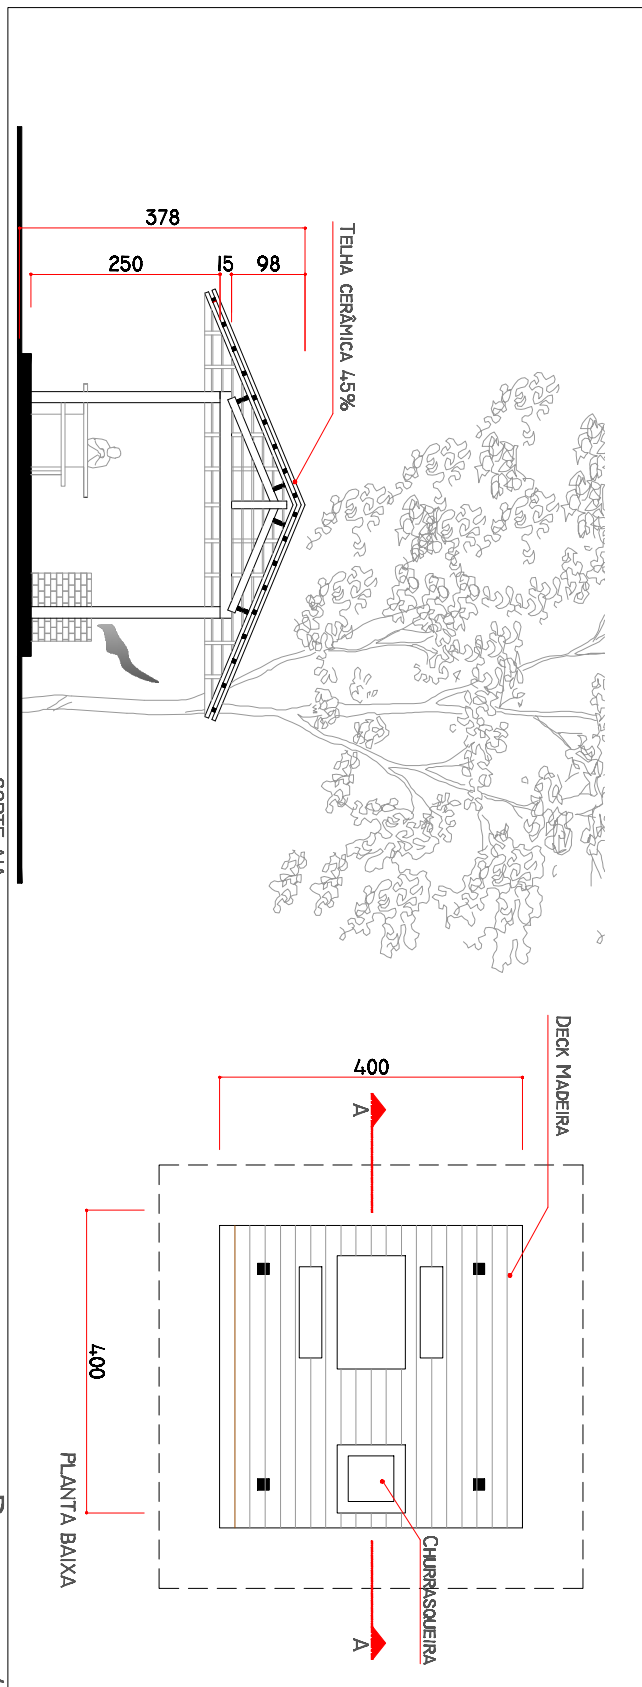

DETALHE 4
ESCALA: 1/100

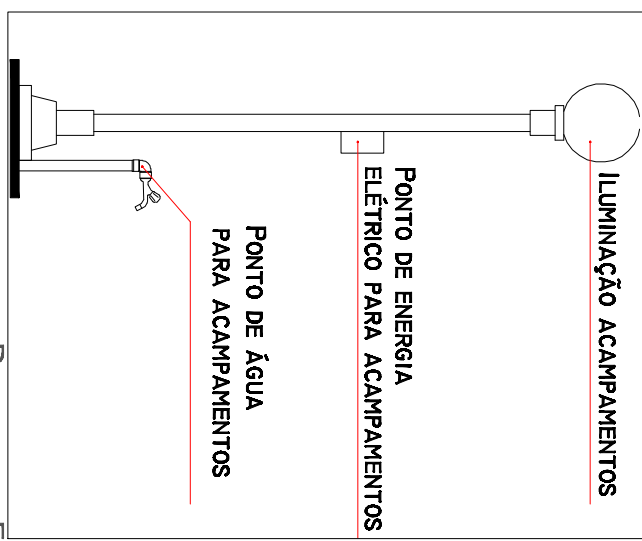

DETALHE 5
SEM ESCALA

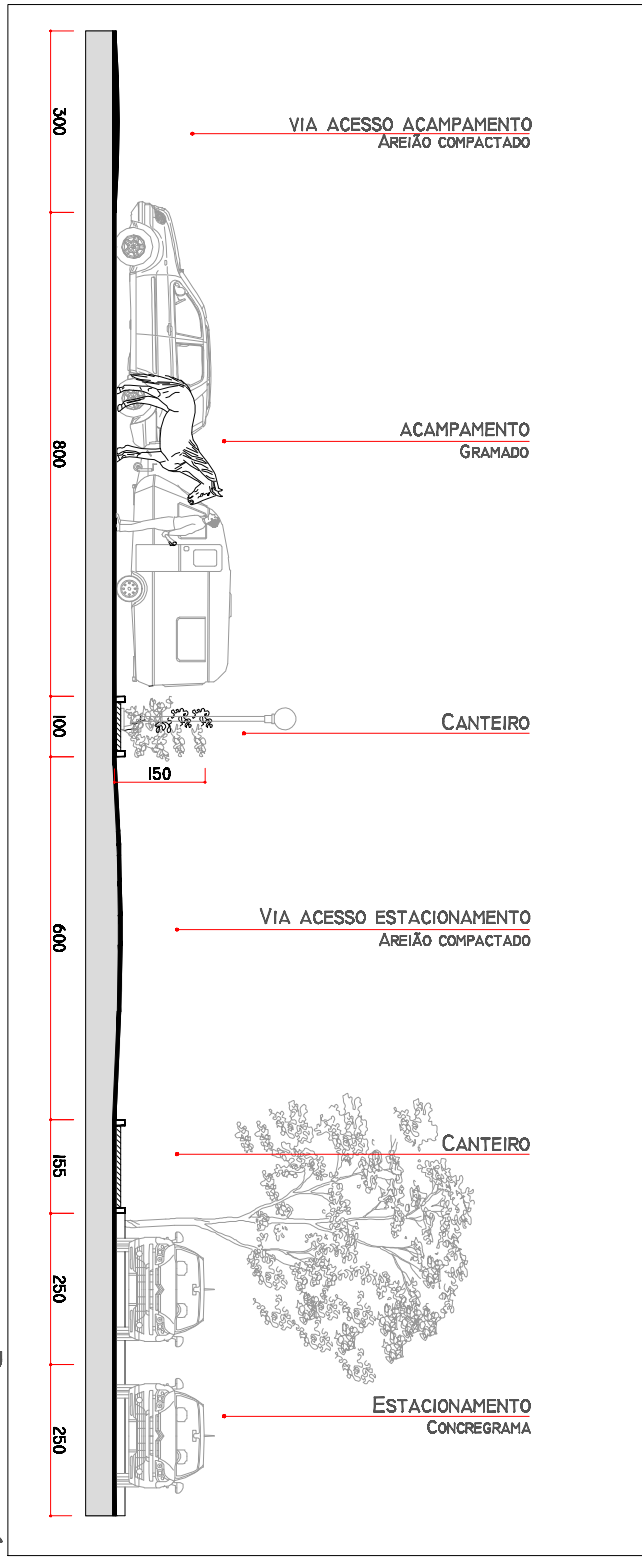

DETALHE 6
ESCALA: 1/25