


PROJETO ARQUITETÔNICO DE UMA MEDIATECA MUNICIPAL NA ÁREA CENTRAL DE CRICIÚMA SC - ARQUITETURA E A CULTURA DIGITAL

ÁTICO


DETALHES

Pavimento técnico onde se localizam os ambientes técnicos dos ar-condicionados, do gerador e do reservatório de água.

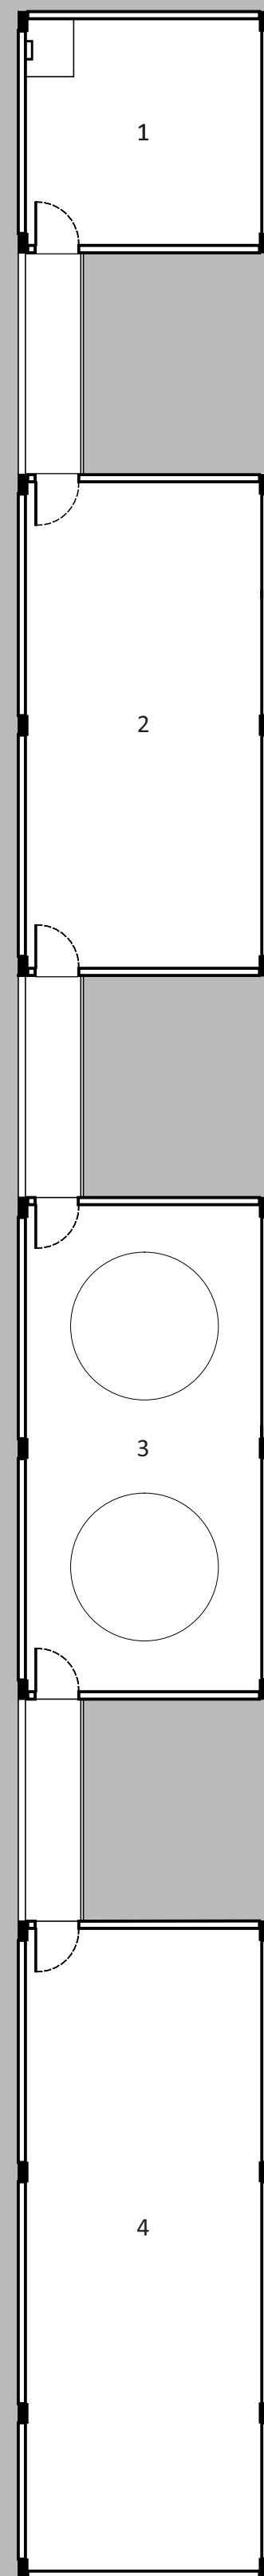


ÁTICO
ÁREA TOTAL: 204,00 m²

- 1 - SALA MANUTENÇÃO
- 2 - GERADORES
- 3 - RESERVATÓRIOS
- 4 - CLIMATIZAÇÃO

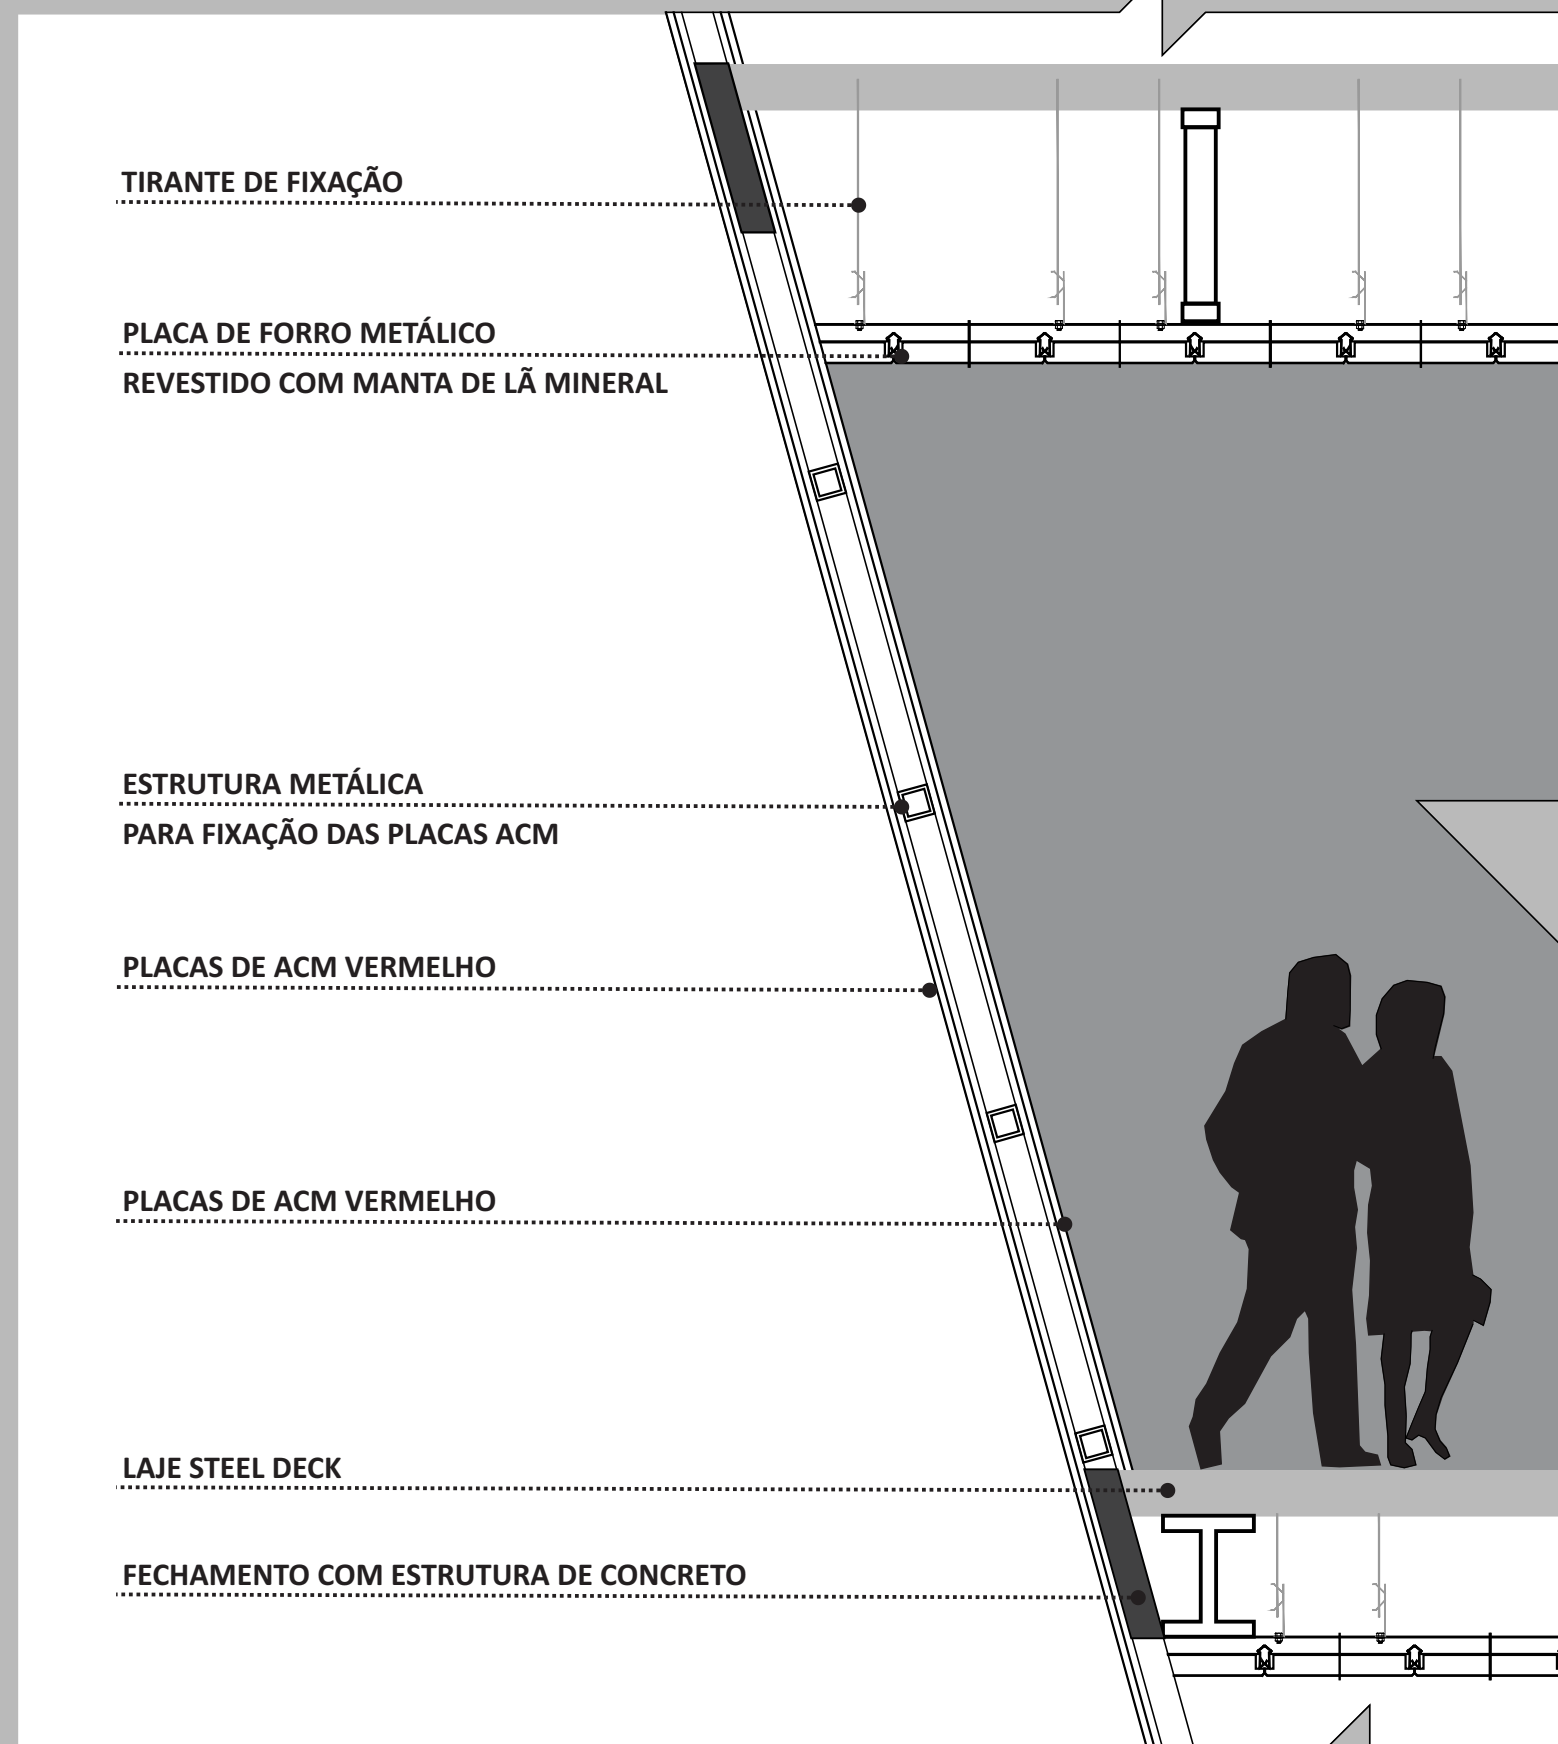


DETALHE 01
0 0,5 1 1,5 m

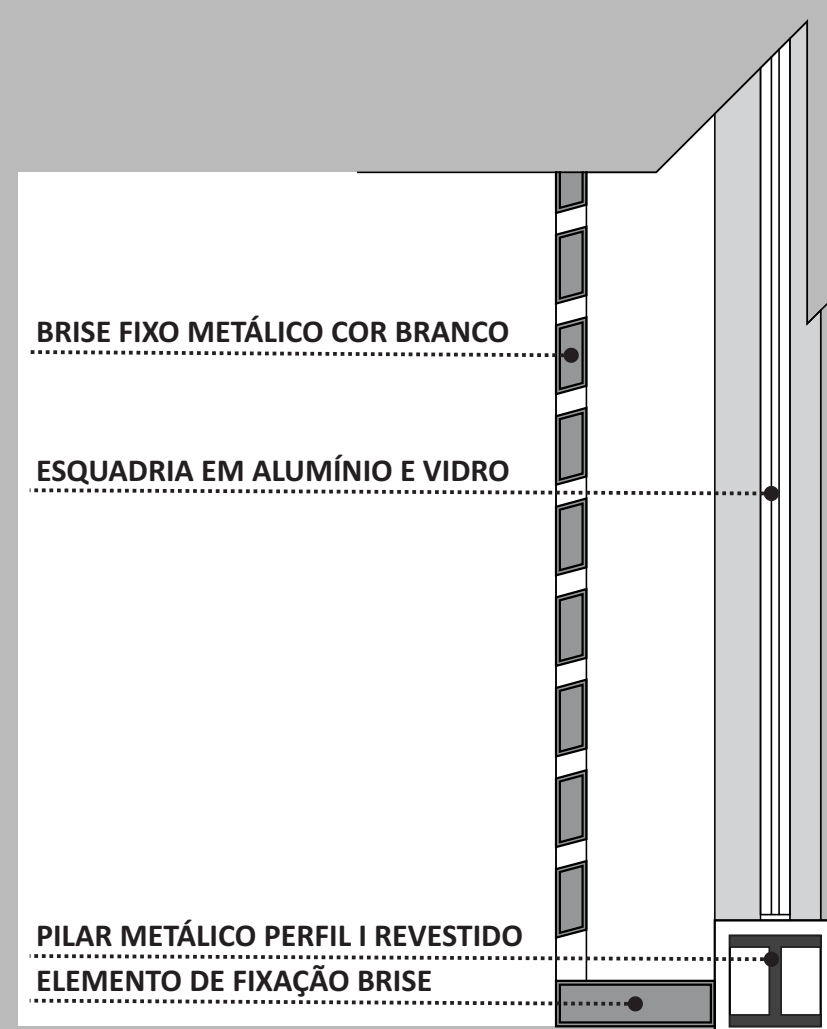


DETALHE 02
0 0,5 1 1,5 m


PLANTA BAIXA
BRISA

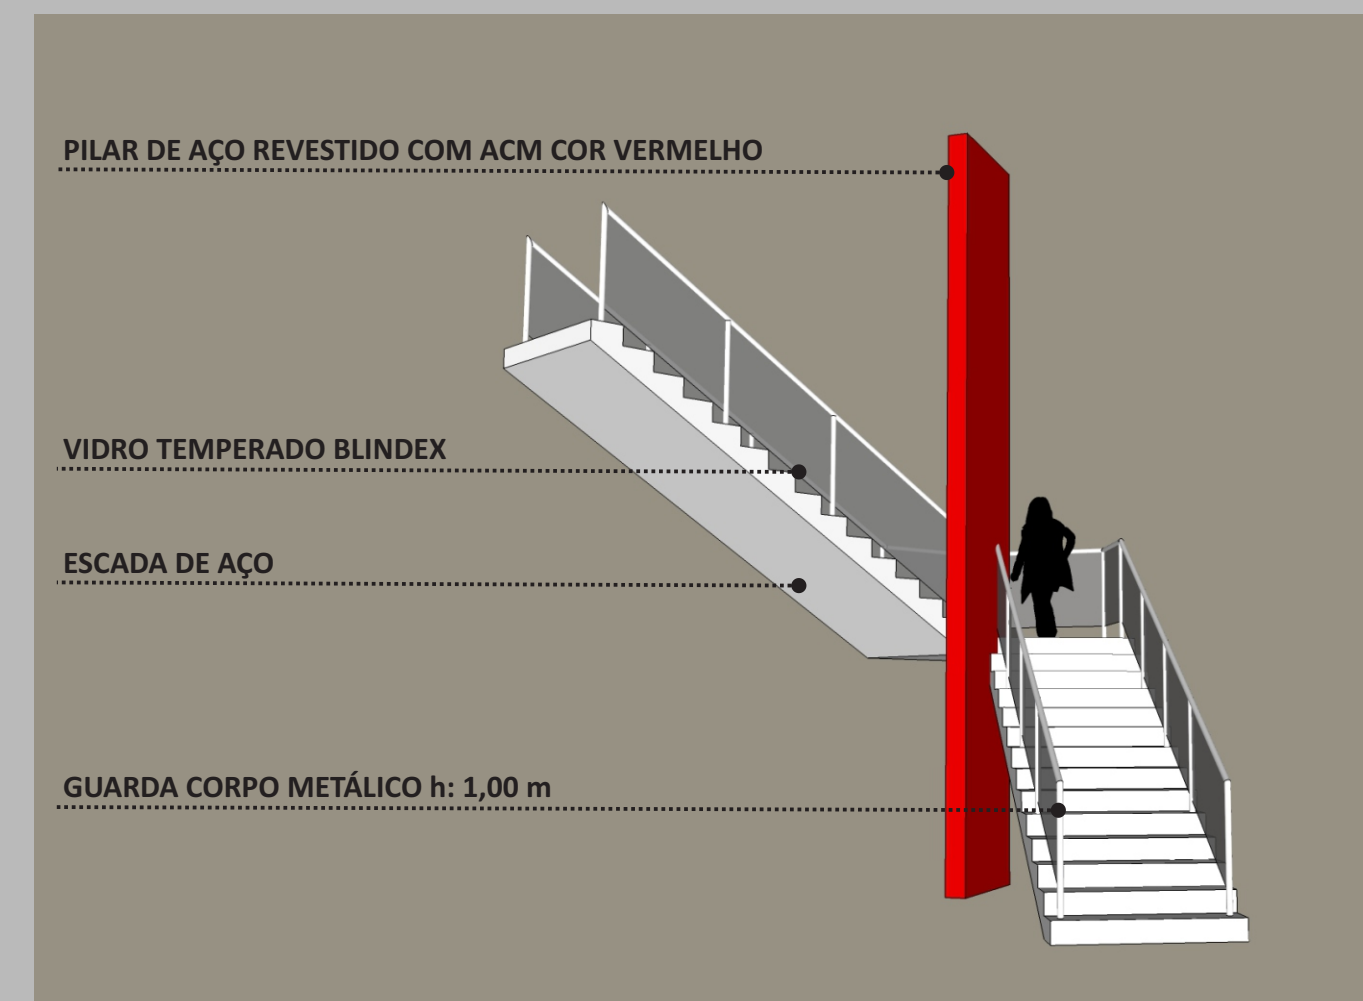

A forma da edificação se deu através da adição de formas geométricas puras setorizando os ambientes através dos mesmos.

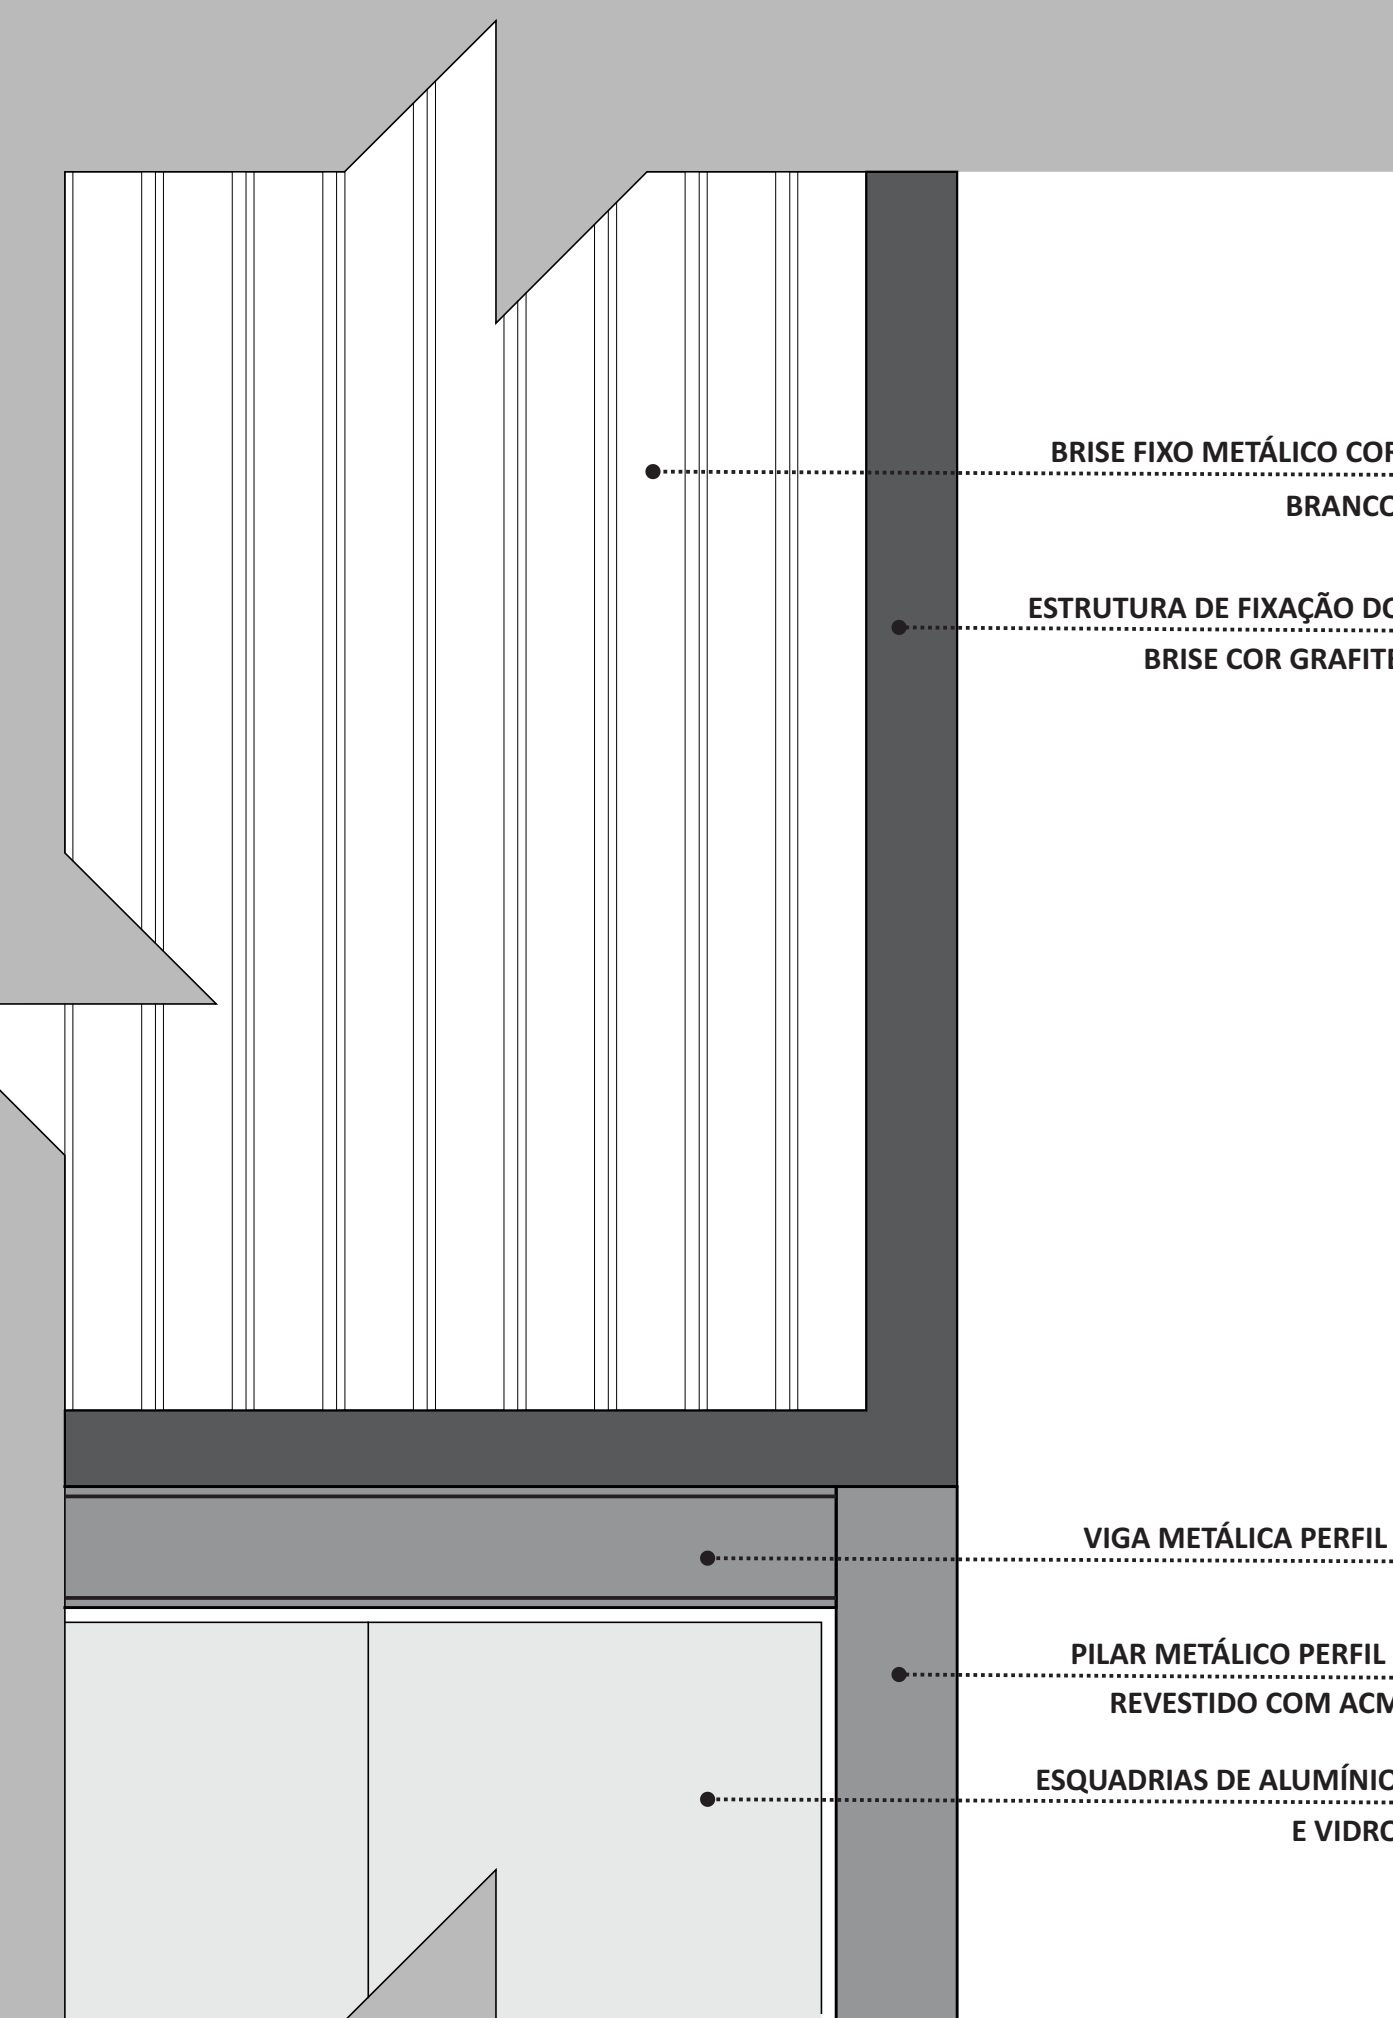

DETALHE 03
0 0,5 1 1,5 m

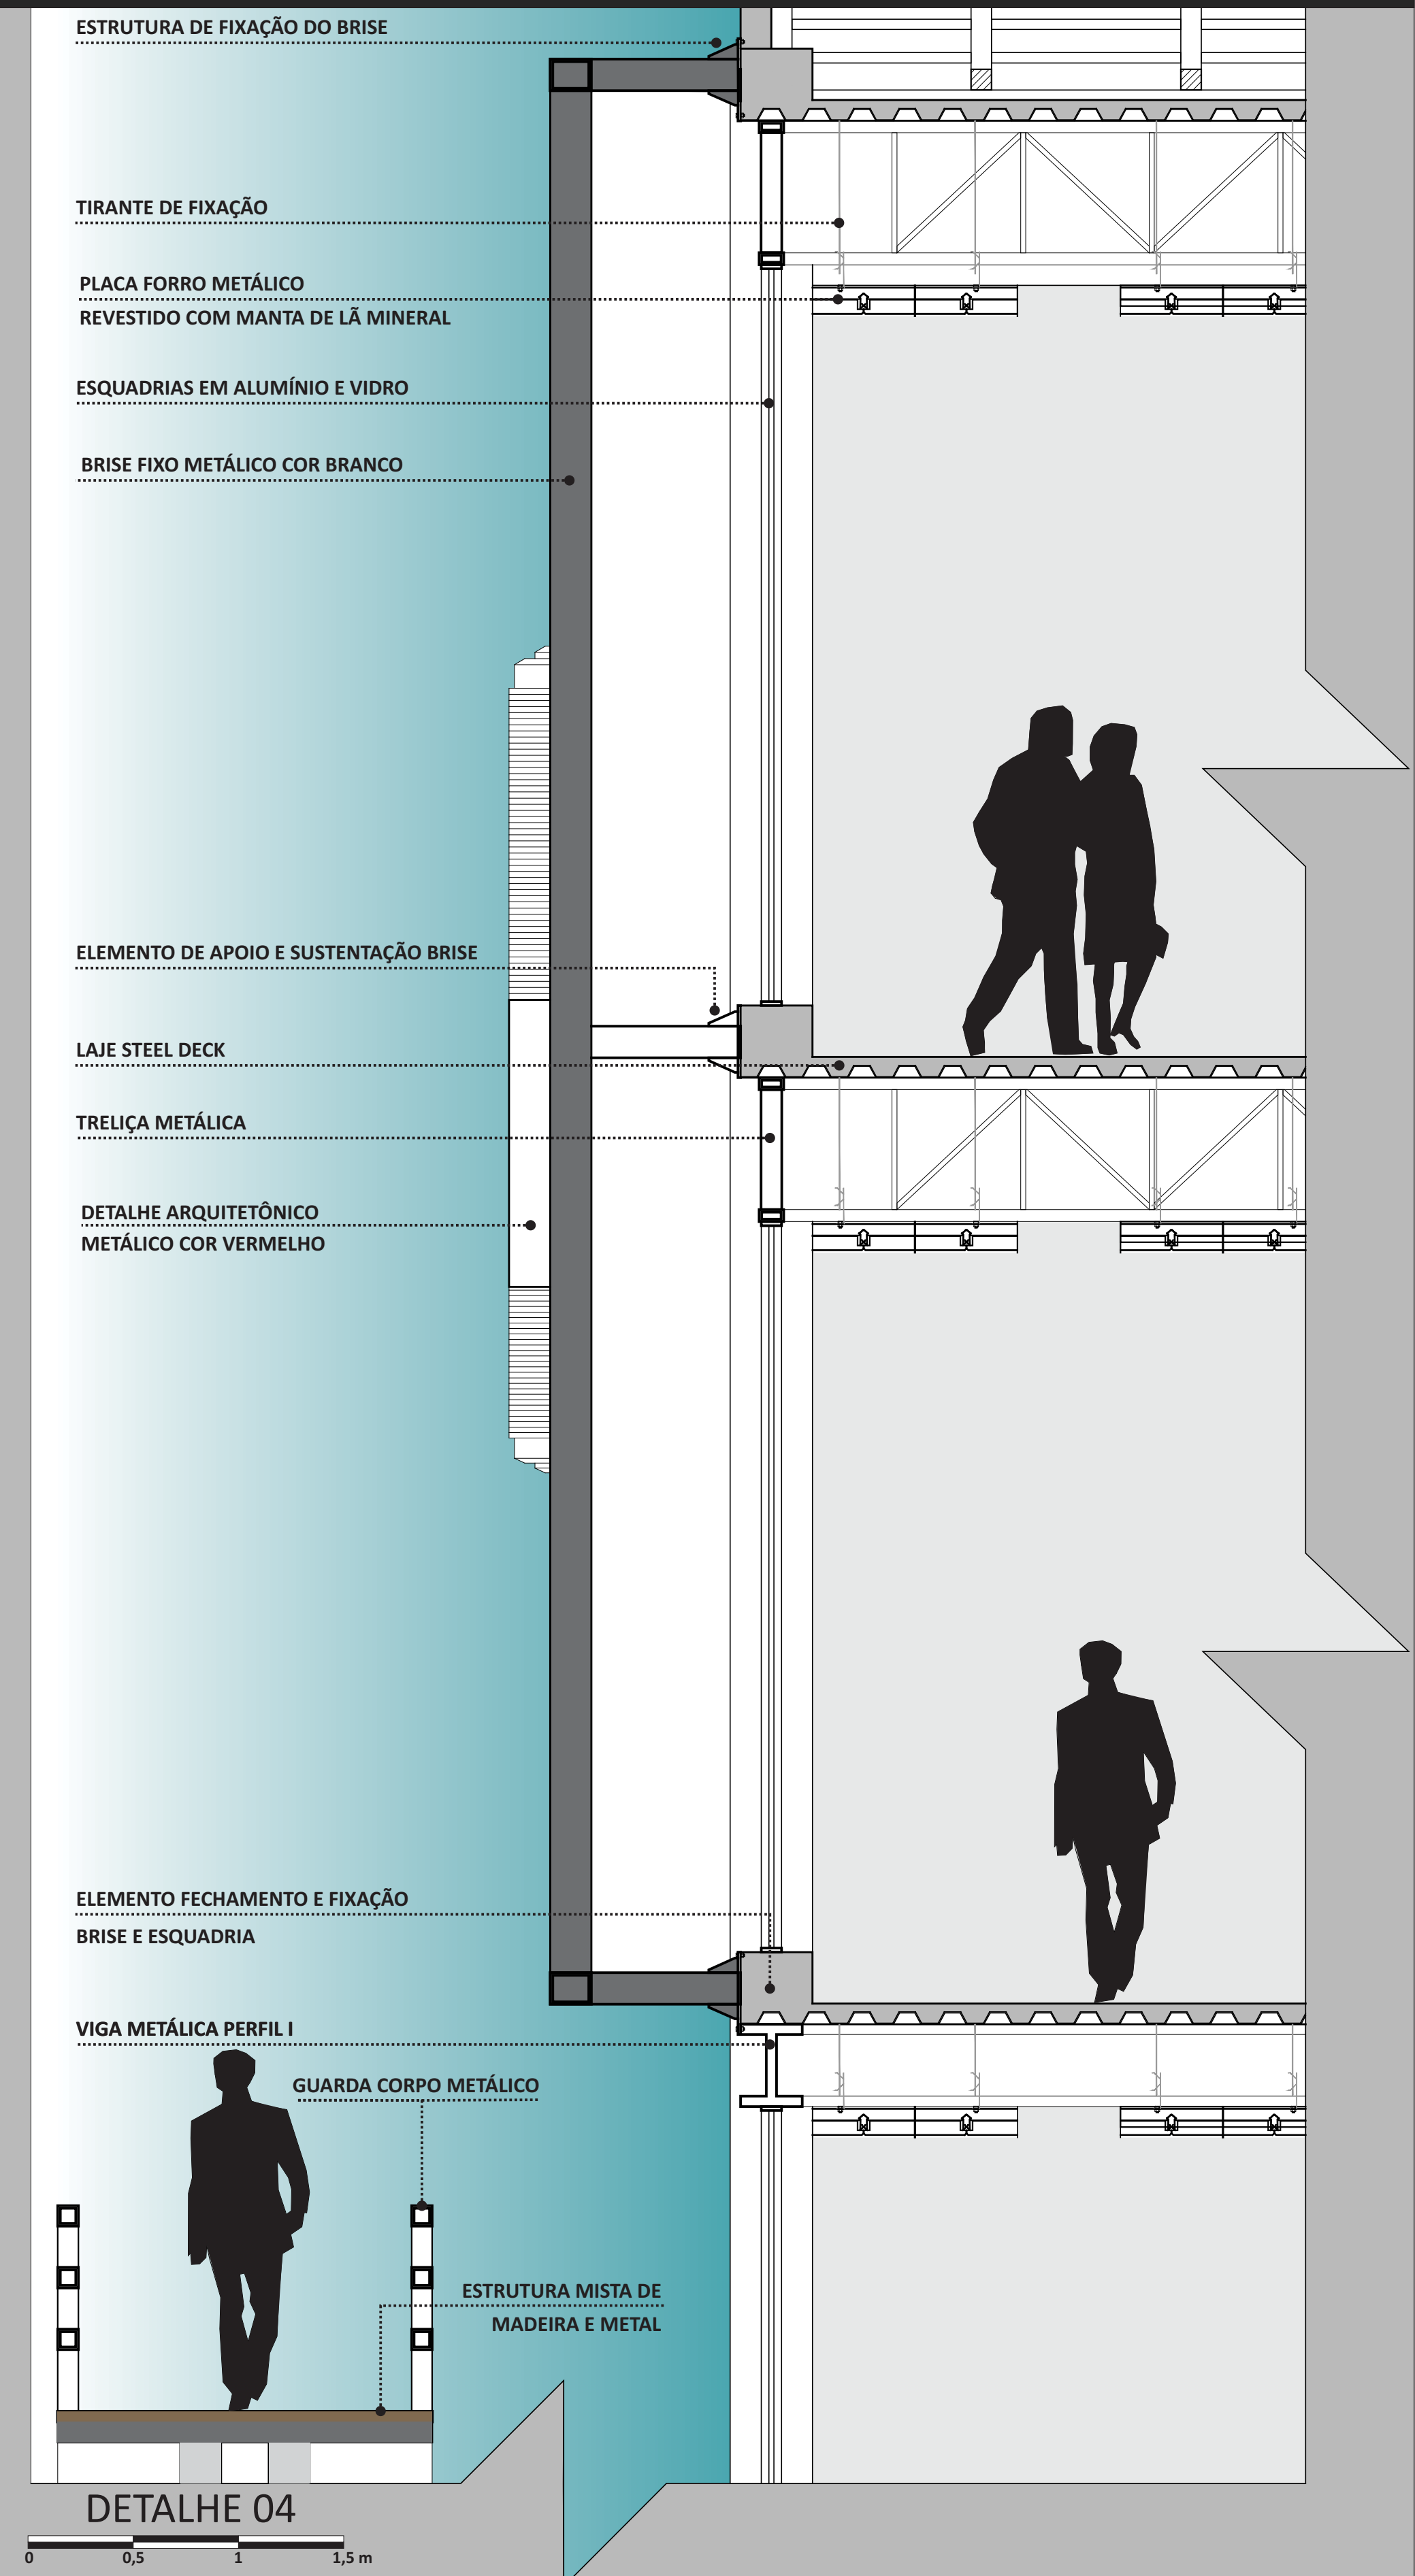

DETALHE 04
0 0,5 1 1,5 m