




PLANTA BAIXA TÉRREA
ESC:1/200

- | | | | | | | |
|--|--|--|---|---|--|--|
| 1-DIREÇÃO
Piso cerâmico(15,58m²) | 6-HALL
Paver(34,61m²) | 11-SALA DE REUNIÕES
Piso cerâmico(14,30m²) | 16-SALA DE ATIVIDADES(3 A 6 ANOS)
Piso cerâmico(16.1=37,46m²; 16.2=40,82m²; 16.3=41,21m²; 16.4=39,32m²; 16.5=42m²) | 21-DEPÓSITO DE ALIMENTOS
Piso cerâmico(8,61m²) | 26-DESPENSA
Piso cerâmico(8m²) | 30-COPA DE FUNCIONÁRIOS
Piso cerâmico(9,19m²) |
| 2-ALMOXARIFADO
Piso cerâmico(12,48m²) | 7-SALA DOS PROFESSORES
Piso cerâmico(22,26m²) | 12-FRALDÁRIO
Piso cerâmico(10,00m²) | 17-SALA MULTIUSO
Piso cerâmico(77,41m²) | 22-DEPÓSITO DE LIXO
Piso cerâmico(2,96m²) | 27-LAVANDERIA
Piso cerâmico(8,70m²) | 31-PÁTIO |
| 3-RECEPÇÃO
Piso cerâmico(21,96m²) | 8-CIRCULAÇÃO
Piso cerâmico(9,03m²) | 13-SALA DE REPOUSO/LACTÁRIO
Piso cerâmico(29,04m²) | 18-BRINQUEDOTECA
Piso cerâmico(51,32m²) | 23-DEPÓSITO DE MATERIAIS DE LIMPEZA
Piso cerâmico(4m²) | 28.1-VESTIÁRIO/SANITÁRIO
Piso cerâmico(10,34m²) | 32-SOLÁRIO |
| 4-CIRCULAÇÃO
Piso cerâmico(8,11m²) | 9-SANITÁRIOS
Piso cerâmico(7,28m²) | 14-SALA DE ATIVIDADES(0 A 3 ANOS)
Piso cerâmico(14.1=40,81m²; 14.2=48,14m²; 14.3=40,05m²; 14.4=40,42m²) | 19-REFEITÓRIO
Piso cerâmico(63,02m²) | 24-RECEPÇÃO SERVIÇO
Piso cerâmico(7,43m²) | 28.2-VESTIÁRIO/SANITÁRIO
Piso cerâmico(9,95m²) | 33-ESTACIONAMENTO |
| 5-SECRETARIA
Piso cerâmico(18,95m²) | 10-ENFERMARIA
Piso cerâmico(9,83m²) | 15-BANHEIROS
Piso cerâmico(16,90m²) | 20-COZINHA
Piso cerâmico(21,22m²) | 25-CIRCULAÇÃO
Piso cerâmico(15,90m²) | 29-ROUPEIRO
Piso cerâmico(10,31m²) | |

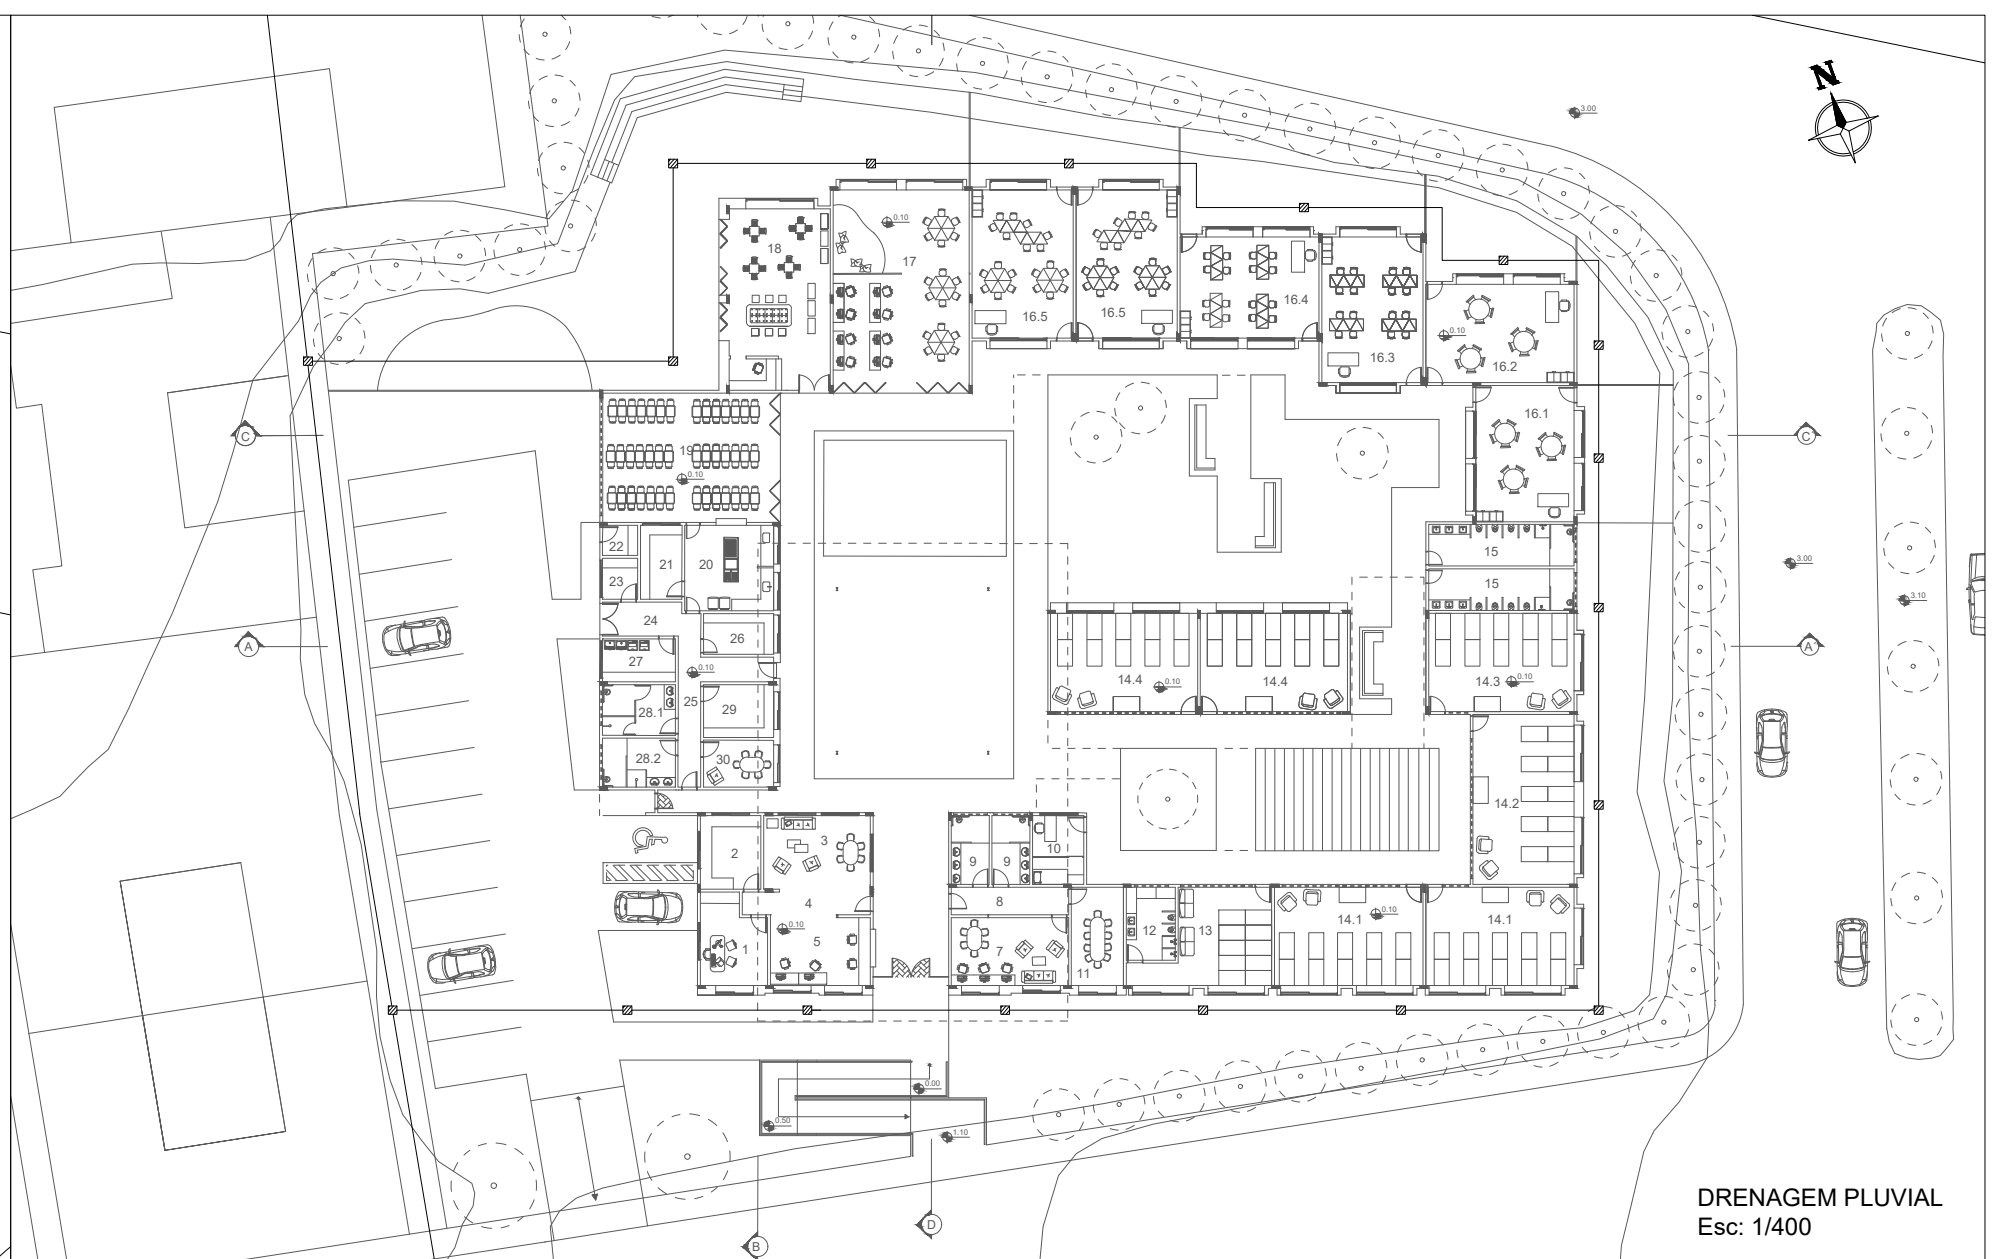


DRENAGEM PLUVIAL
Esc: 1/400

Índices

Taxa de construção: 60% Afastamento Frontal: 3m
Taxa de infiltração: 20% Afastamento lateral: 1m

CÁLCULO RESERVATÓRIO

Norma - 40L por pessoa/prever água para 2 dias
4000L para reserva técnica de incêndio
33 funcionários + 160 alunos = 193 pessoas
193 x 40L = 7720L x 2 dias =15.440L

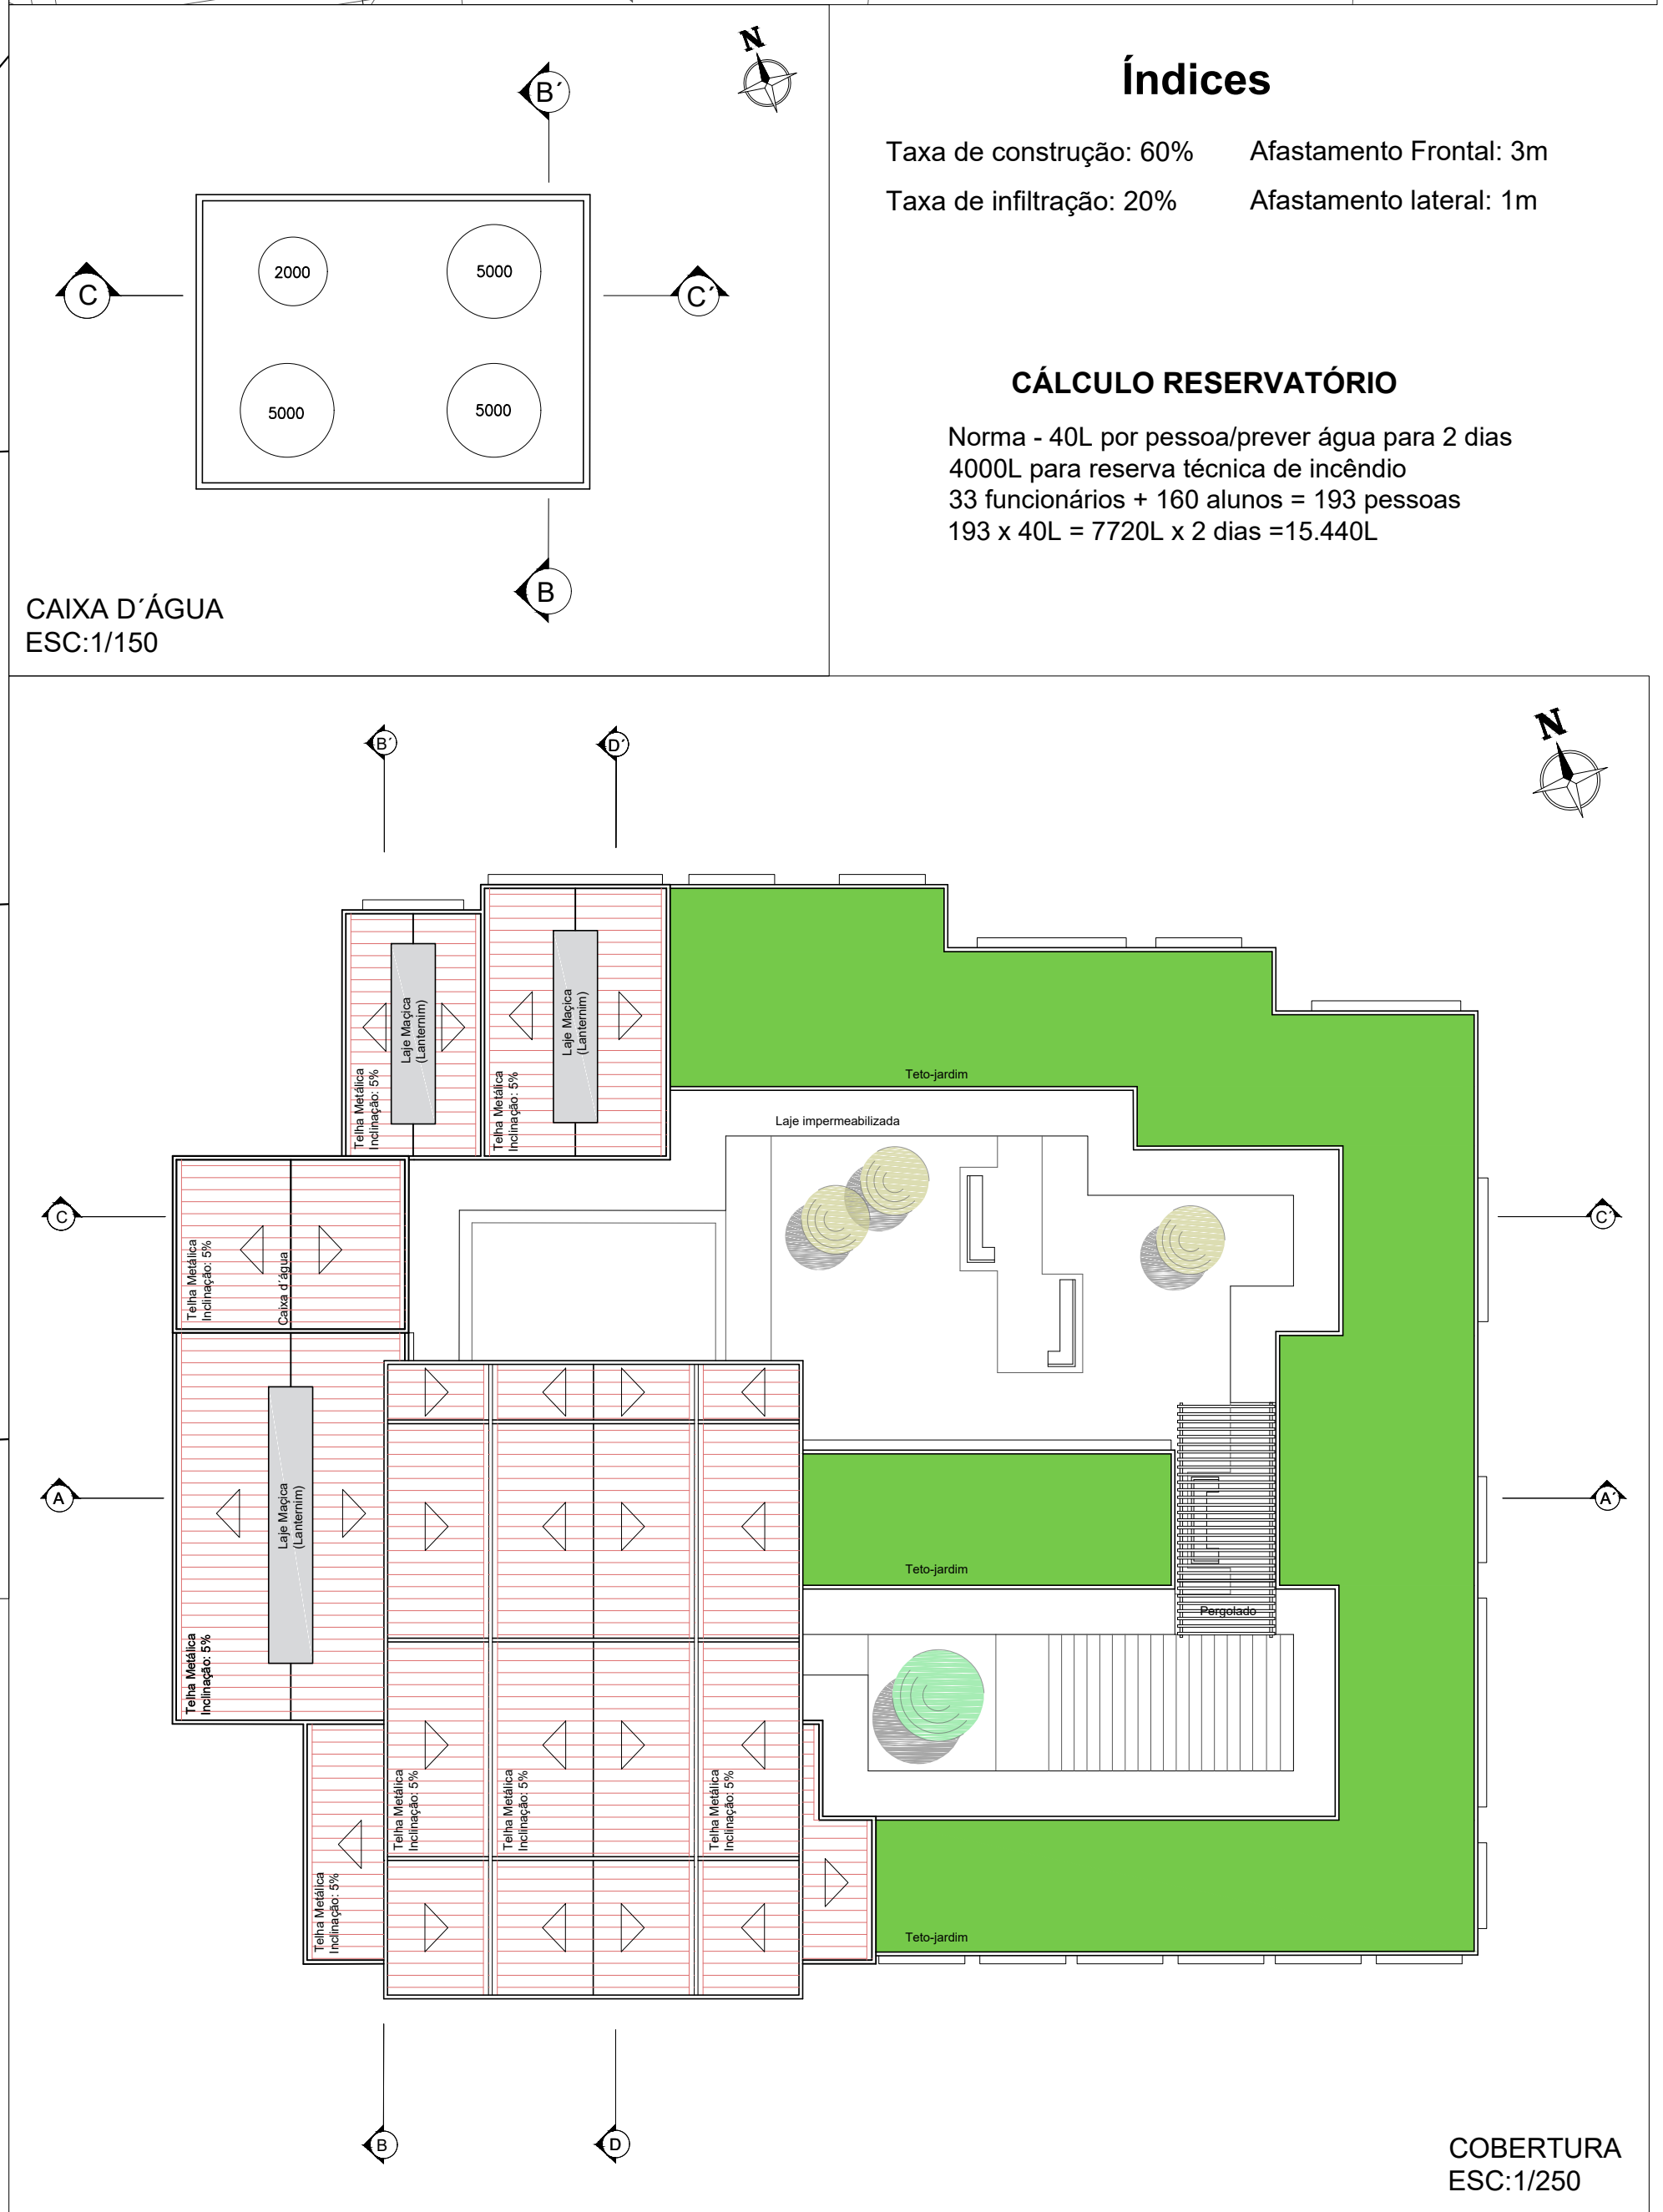

COBERTURA
ESC:1/250