


PLANTA BAIXA TÉCNICA
ESC:1/125
ÁREA TOTAL= 1636,48m2

Período	Faixa Etária	Nº Alunos	Nº Prof.	Observações
Creche Integral	0 a 1 ano	30(10 por turma)	6	1 professor, 1 auxiliar (por turma)
	1 a 2 ano	30(10 por turma)	6	1 professor, 1 auxiliar (por turma)
	2 a 3 ano	20(10 por turma)	4	1 professor, 1 auxiliar (por turma)
	3 a 4 ano	20(10 por turma)	4	1 professor, 1 auxiliar (por turma)
Total		100	20	(em período integral para a creche)
Pré-escola (integral)	4 a 5 ano	15(15 por turma)	2	1 professor, 1 auxiliar(por turma)
	5 a 6 ano	15(15 por turma)	2	1 professor, 1 auxiliar(por turma)
Total		30	4	(em período integral para a pré-escola)
Pré-escola Matutino	5 a 6 ano	15(15 por turma)	2	1 professor, 1 auxiliar(por turma)
		15	2	(em período matutino para a pré-escola)
Pré-escola Vespertino	5 a 6 ano	15(15 por turma)	2	1 professor, 1 auxiliar (por turma)
		15	2	(em período vespertino para a pré-escola)

SETOR ADMINISTRATIVO	210,71 m2
SETOR DE SERVIÇO	146,54 m2
SETOR PEDAGÓGICO	650,14 m2
SETOR DE ESPAÇO COMUM	206,96 m2
PÁTIOS COBERTOS	154,08m2
CIRCULAÇÕES COBERTAS	268,05m2
ÁREA TOTAL CONSTRUÍDA	1636,48m2
ESTACIONAMENTO PARA CARRO	15

PLANTA BAIXA SETORIZAÇÃO
ESC:1/350

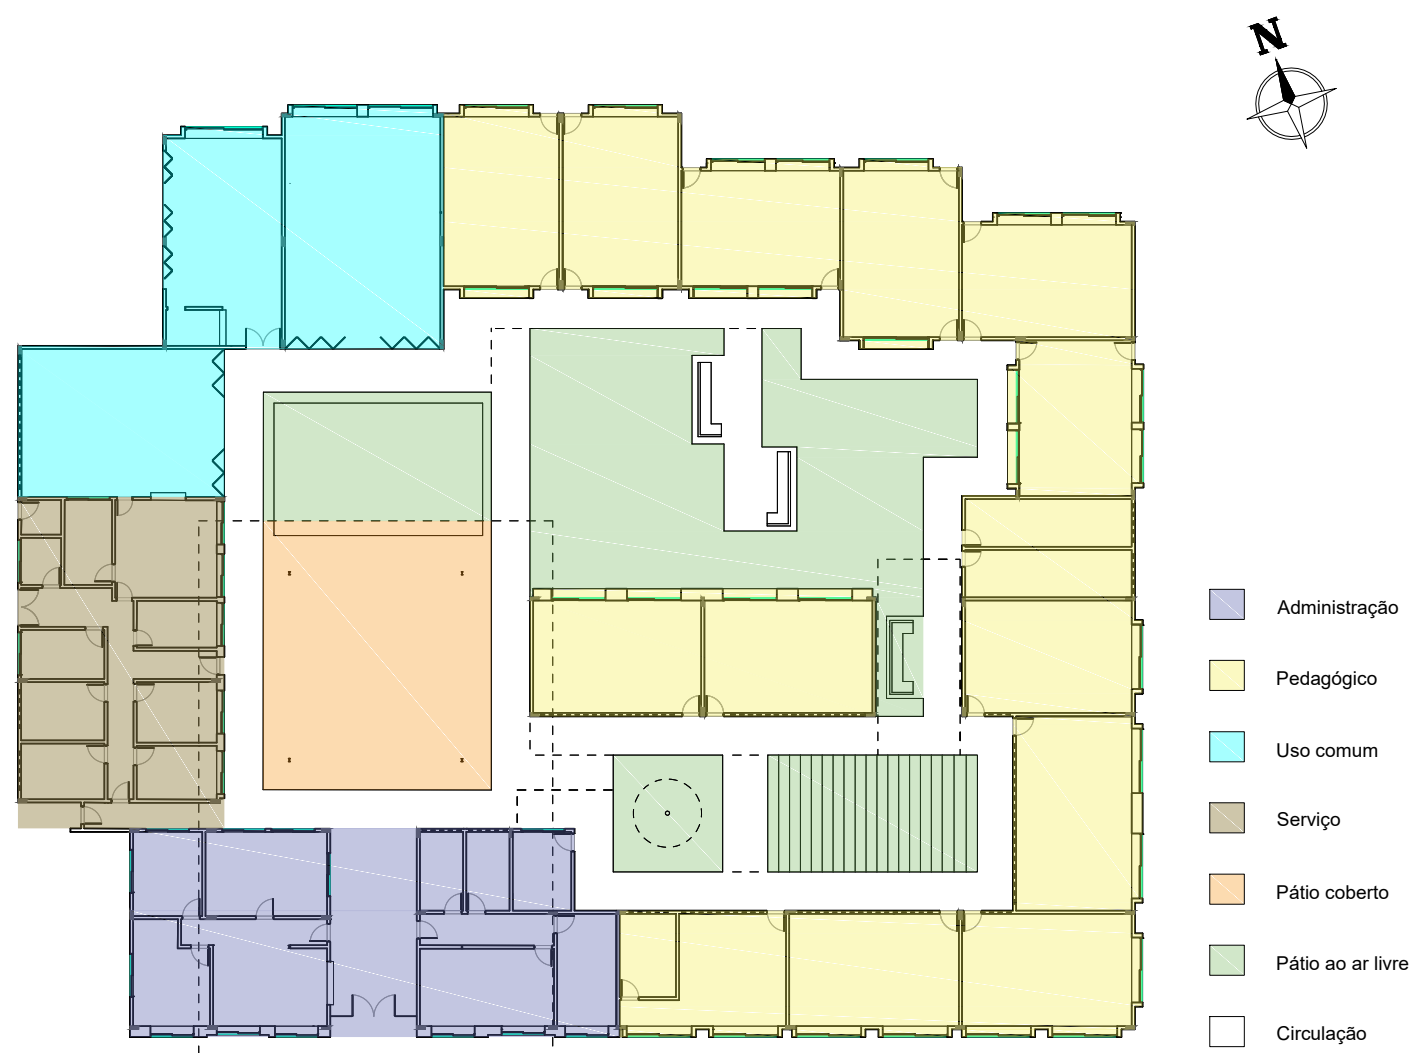

PLANTA BAIXA ACESSOS
ESC:1/350

