



CORTE CC'
ESC:1/125




DETALHE 04-CORTE

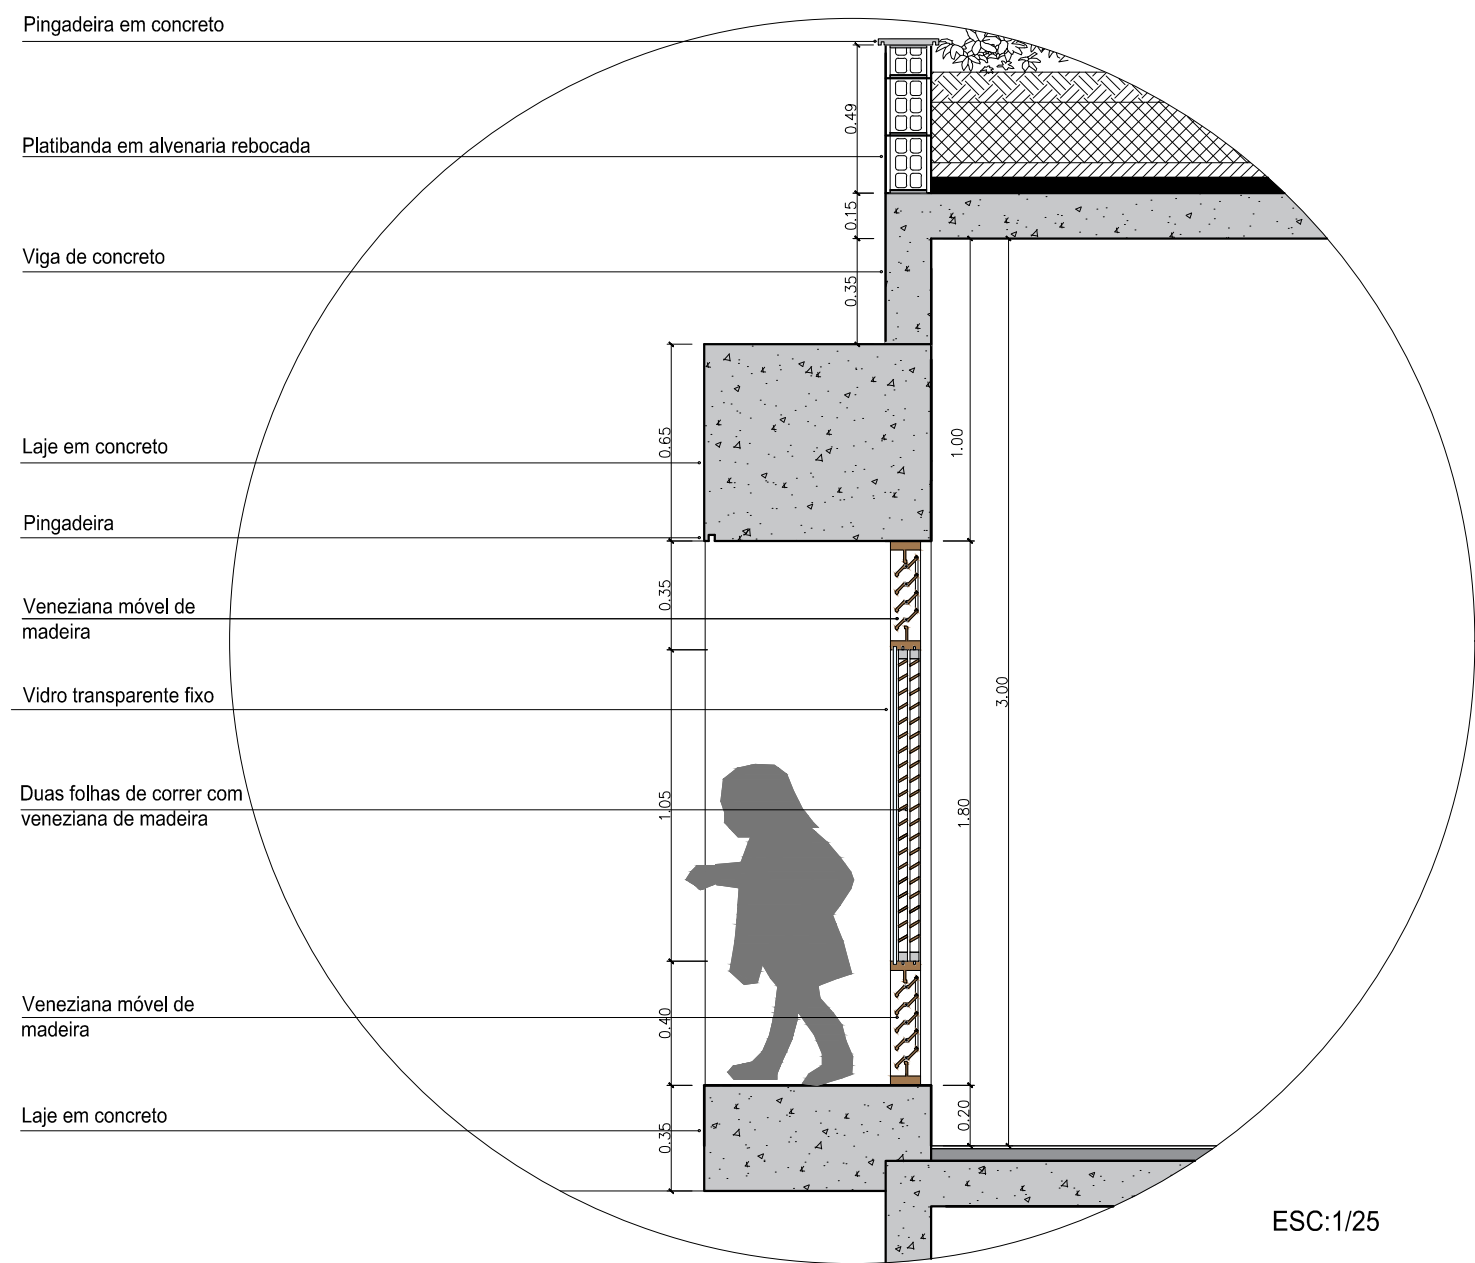

DETALHE 04-VISTA

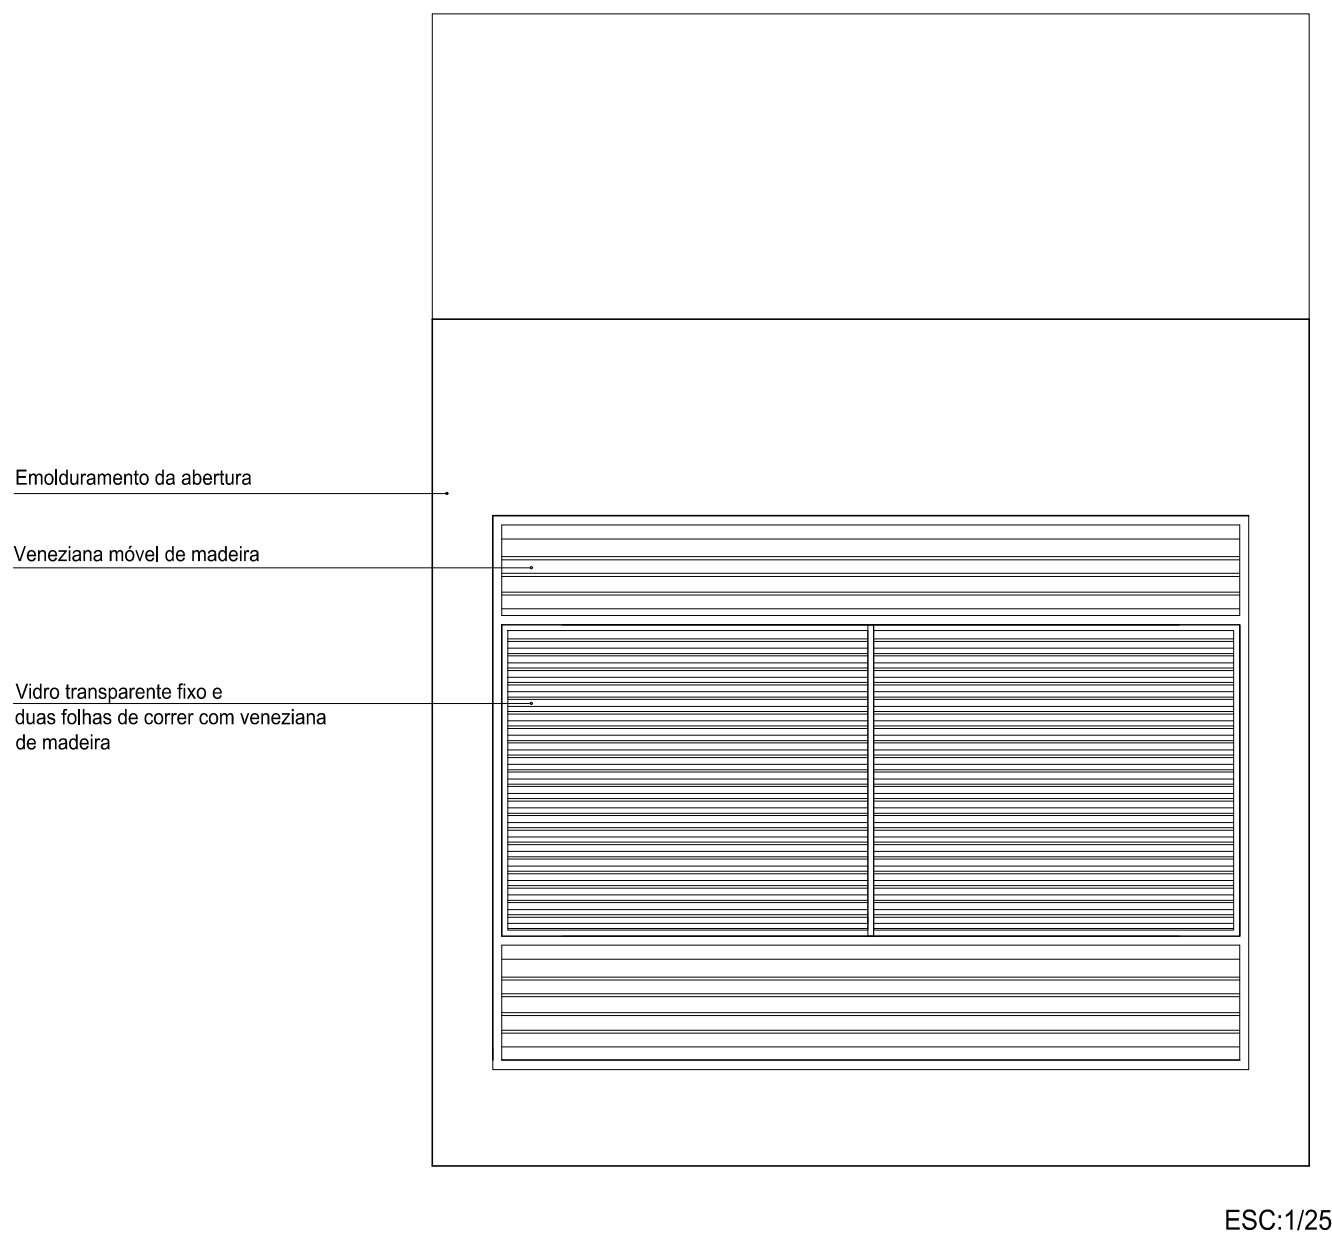

DETALHE 04-PLANTA BAIXA

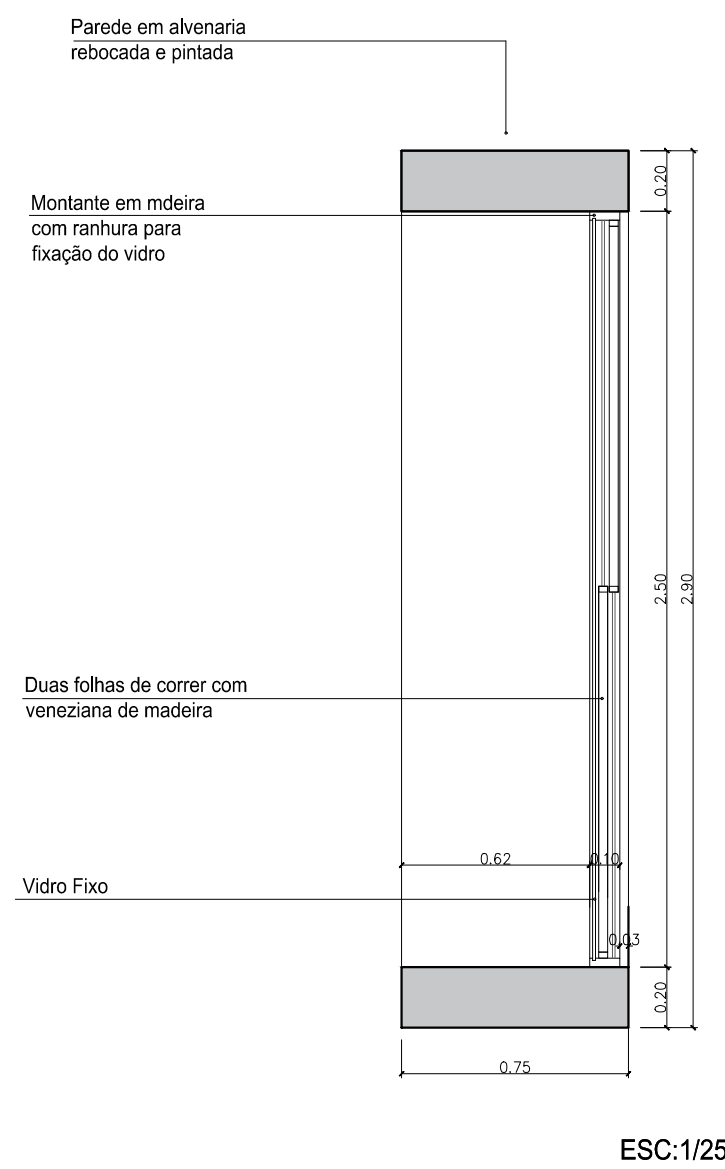

CORTE DD'
ESC:1/125

