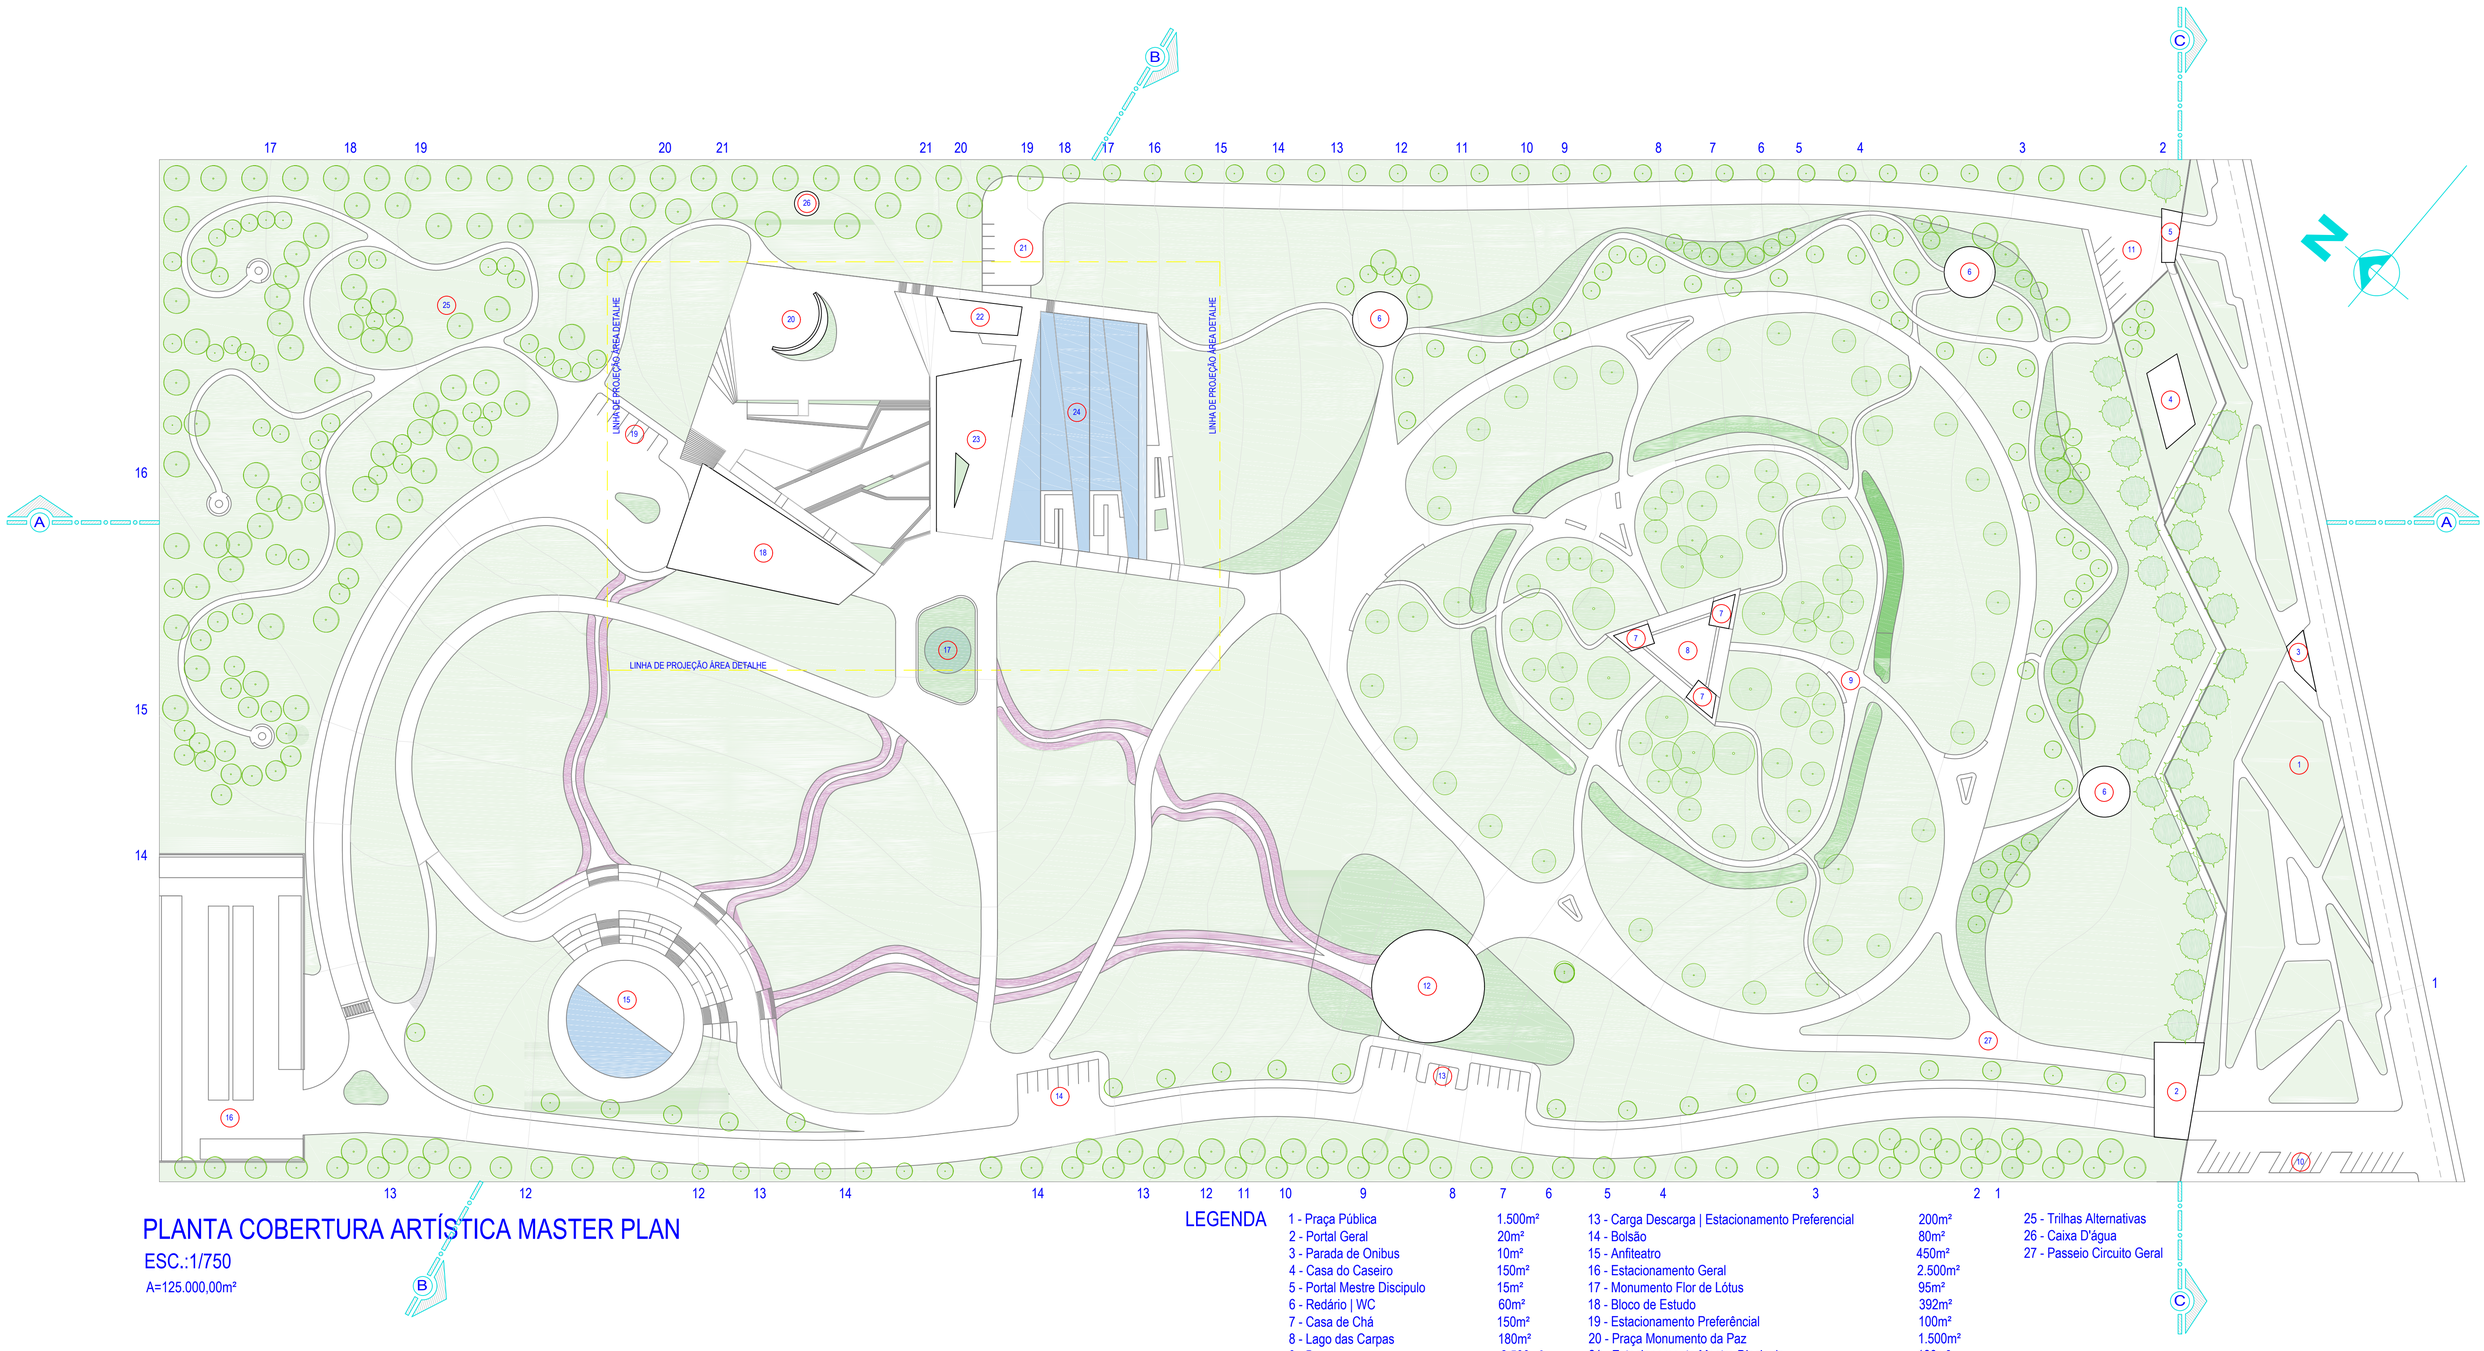

PLANTA COBERTURA ARTÍSTICA MASTER PLAN

ESC.:1/750

A=125.000,00m²

LEGENDA

1 - Praça Pública	1.500m²	13 - Carga Descarga | Estacionamento Preferencial	200m²	25 - Trilhas Alternativas	
2 - Portal Geral	20m²	14 - Bolsão	80m²	26 - Caixa D'água	
3 - Parada de Onibus	10m²	15 - Anfiteatro	450m²	27 - Passeio Circuito Geral	
4 - Casa do Caseiro	150m²	16 - Estacionamento Geral	2.500m²		
5 - Portal Mestre Discipulo	15m²	17 - Monumento Flor de Lótus	95m²		
6 - Redário | WC	60m²	18 - Bloco de Estudo	392m²		
7 - Casa de Chá	150m²	19 - Estacionamento Preferêncial	100m²		
8 - Lago das Carpas	180m²	20 - Praça Monumento da Paz	1.500m²		
9 - Bosque	2.500m²	21 - Estacionamento Mestre Discipulo	180m²		
10 - Bolsão Publico	300m²	22 - Casarão Mestre Discipulo	150m²		
11 - Estacionamento Caseiro	180m²	23 - Bloco da Fé	590m²		
12 - Pavilhão do Sol	300²	24 - Cascata Linear	1.300m²		