



Espaço	Descrição	Pop. fixa	Pop. var.	Área	Qtde.	Área total
1. Circulação vertical	Escada, ar-condicionado e dutos (tubo e entrada de ar)	-	-	45,30m²	2	90,60m²
2. Elevadores	Cofre Antares - Trysent (capacidade 1 pessoa)	-	24	3,24m²	4	12,96m²
3. Circulação horizontal	Espaço de circulação de veículos para pedestres, comum aos moradores	-	-	119,63m²	1	119,63m²
4. Hall de entrada e espaço de exposições	Recepção (identificação e controle do acesso da pessoa), espaço destinado a exposições e eventos, e área de integração das instalações	1	80	295,12m²	1	295,12m²
5. Ambulatório	Local destinado a prestar primeiros socorros aos moradores	-	3	20,60m²	1	20,60m²
6. Academia	Local destinado à prática de esportes com equipamentos específicos para musculação e ginástica	-	15	60,84m²	1	60,84m²
7. Sala de jogos	Equipamentos de jogos para lazer e integração dos moradores	-	30	133,24m²	1	133,24m²
8. Lavanderia	Lavanderia coletiva com equipamentos para lavar e passar roupas	-	20	26,62m²	1	26,62m²
9. Varanda de serviço	Espaço para lavar e secar roupas	-	20	40,00m²	1	40,00m²
10. Cozinha	Cozinha coletiva para refeições e integração	-	30	60,84m²	1	60,84m²
11. Salão de festas e refeitório	Local para refeições e realização de festas e confraternizações	-	65	132,73m²	1	132,73m²
12. Vestiário moradores	Vestiário e banheiros para os moradores (atende a piscina e academia)	-	8	18,00m²	1	18,00m²
13. Vestiário / sanitário feminino funcionários	Vestiário e banheiros para os funcionários	-	5	12,76m²	1	12,76m²
14. Vestiário / sanitário masculino funcionários	Vestiário e banheiros para os funcionários	-	6	14,44m²	1	14,44m²
15. Administração	Gestão e controle do funcionamento da habitação	1	7	29,66m²	1	29,66m²
16. Copa / estar funcionários	Descanso e alimentação dos funcionários	-	8	29,66m²	1	29,66m²
17. Sanitário masculino	Banheiro coletivo aos moradores	-	10	27,84m²	1	27,84m²
18. Sanitário feminino	Banheiro coletivo aos moradores	-	11	27,84m²	1	27,84m²
19. Sala de TV	Espaço coletivo para assistir filmes e vídeos	-	24	60,84m²	1	60,84m²
20. Ateliê	Espaço para realização de trabalhos ou estudos em grupo	-	23	49,92m²	1	49,92m²
21. Sala de informática	Sala com computadores para estudo e lazer	-	28	61,68m²	1	61,68m²
22. Biblioteca	Espaço destinado a empréstimos, troca e leitura de livros	1	15	65,62m²	1	65,62m²
23. Sala de reuniões	Sala para reuniões entre os moradores e o condomínio	-	23	65,62m²	1	65,62m²
24. Depósito administração	Depósito de materiais e documentos	-	2	35,72m²	1	35,72m²
Área total: 1.919,24 m²						

Sistema de saídas de emergência (IN N° 009)

ANEXO B (normativo) - TIPO E NÚMERO DE ESCADAS

CLASSIFICAÇÃO DAS EDIFICAÇÕES	Altura (m)	Nº de pavimentos	Área < 750m² p/pavimento		Área > 750m² p/pavimento	
			Nº escada (1) (2)	Tipo de escada	Nº escada (1) (2)	Tipo de escada
Residencial Coletiva (8)	H ≤ 21	Até 8	1	II	2	II

Tipos de escada:


I - Escada comum (EC)

II - Escada Protegida (EP)

III - Escada Enclausurada (EE)

IV - Escada à prova de fumaça (PF)

Detalhe floreira (Varanda serviço) | Escala 1:20

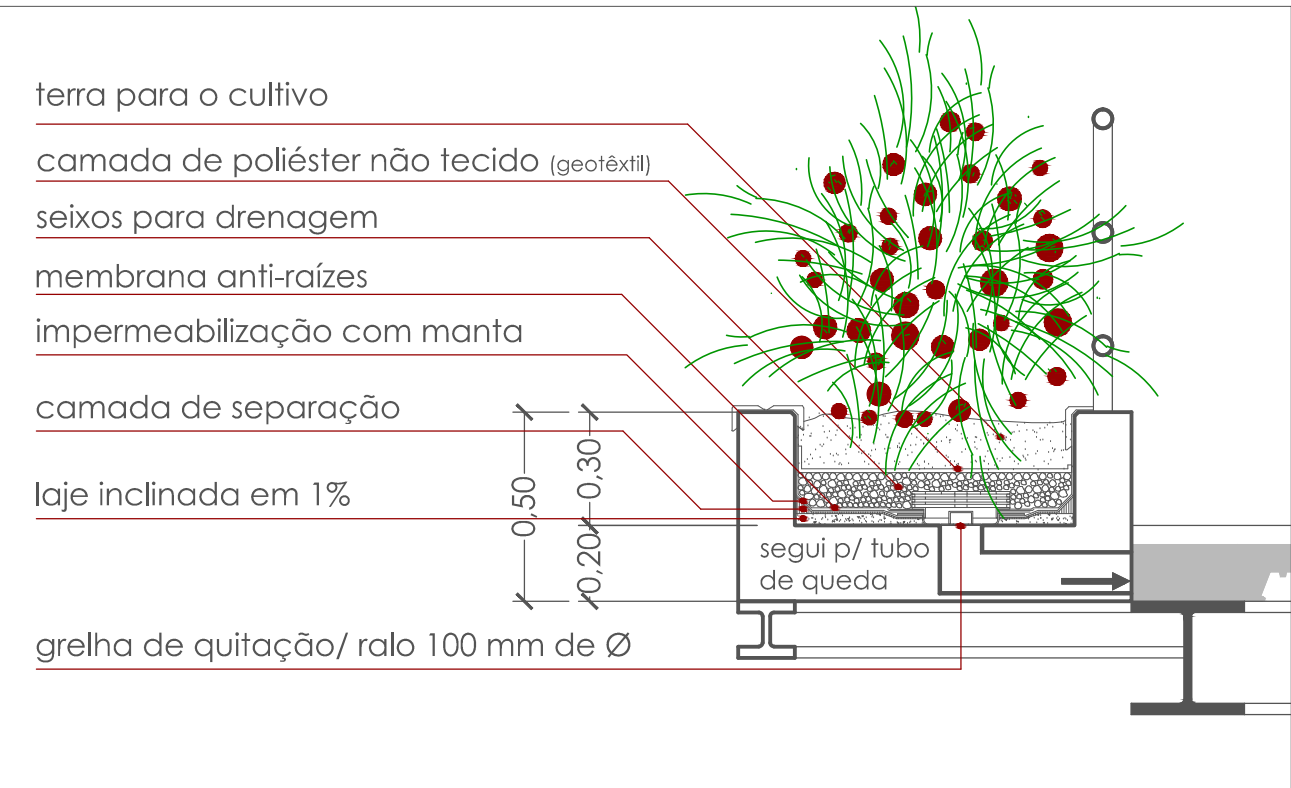

Temos nesse nível as **áreas comuns do edifício**, como o salão de eventos, a varanda, uma área de convivência fechada e a lavanderia coletiva.