



## 2º Pavimento

Espaço	Pop. fixa	Pop. var.	Área	Qnt.	Área total
1. Circulação vertical	-	-	24,93m²	2	49,86m²
2. Elevadores	-	24	3,24m²	4	12,96m²
3. Circulação horizontal	-	-	119,53m²	1	119,53m²
4. Varandas / Convivência externa	-	5	16,25m²	2	32,50m²
5. Integração	-	50	198,00m²	1	198,00m²
6. Convivência	x	x	x	x	x
7. Sala de estudo	x	x	x	x	x
8. Loft (mezanino)	1	-	20,14m²	6	120,84m²
9. Módulo A	1	-	27,63m²	10	276,30m²
10. Módulo A (com sacada)	1	-	32,57m²	4	130,28m²
11. Módulo A (com varanda)	1	-	34,47m²	4	137,88m²
12. Módulo B	x	x	x	x	x
13. Módulo B (com sacada)	1	-	57,42m²	1	57,42m²
14. Portadores de necessidades especiais (PNE)	x	x	x	x	x
15. Módulo C	x	x	x	x	x
16. Módulo C (com sacada)	x	x	x	x	x
17. Módulo C (cozinha mais ampla)	2	-	49,46m²	1	49,46m²
18. Módulo C (cozinha mais ampla e sacada)	2	-	54,05m²	1	54,05m²
19. Módulo C (cozinha e dormitório mais amplo e sacada)	2	-	57,85m²	1	57,85m²
Área Total: 1.737,29m²					

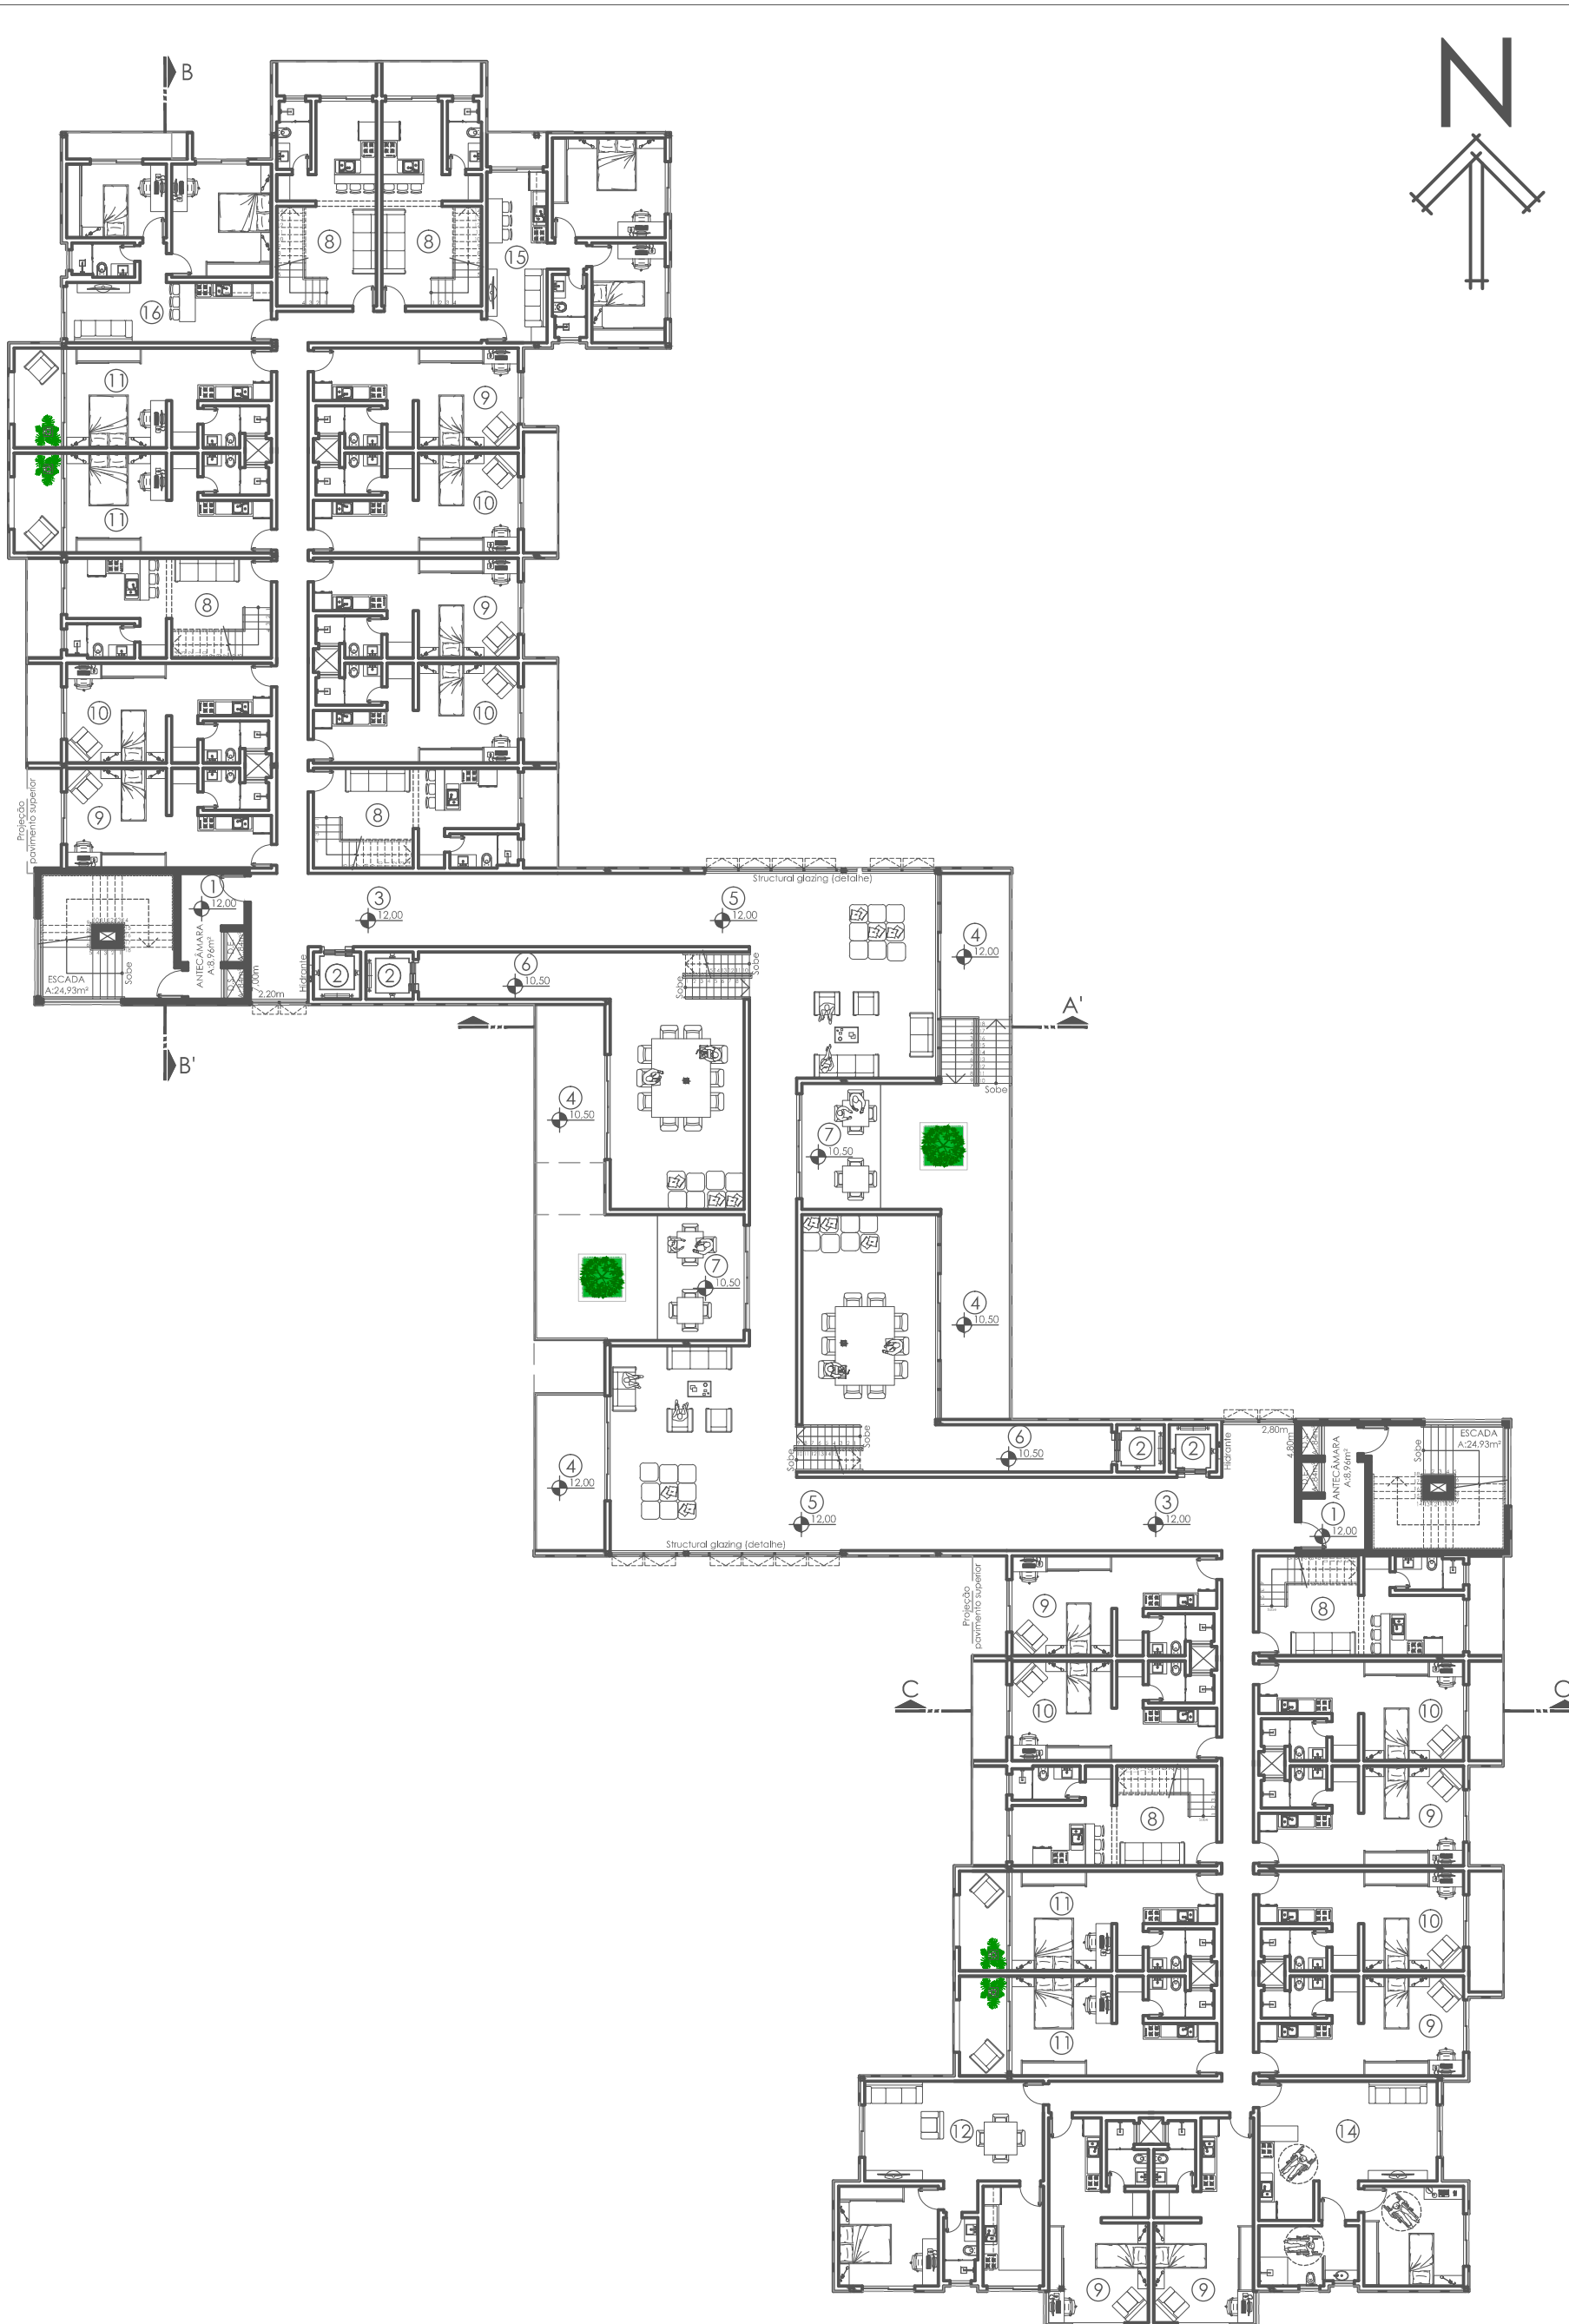

## 3º Pavimento

Espaço	Pop. fixa	Pop. var.	Área	Qnt.	Área total
1. Circulação vertical	-	-	24,93m²	2	49,86m²
2. Elevadores	-	24	3,24m²	4	12,96m²
3. Circulação horizontal	-	-	119,53m²	1	119,53m²
4. Varandas / Convivência externa	-	5	60,41m²	2	120,82m²
5. Integração	-	50	198,56m²	1	198,56m²
6. Convivência	-	30	63,12m²	2	126,24m²
7. Sala de estudo	-	16	15,84m²	2	31,68m²
8. Loft (1 pavimento)	1	-	33,38m²	6	200,28m²
9. Módulo A	1	-	27,63m²	8	221,04m²
10. Módulo A (com sacada)	1	-	32,57m²	6	195,42m²
11. Módulo A (com varanda)	1	-	34,47m²	4	137,88m²
12. Módulo B	1	-	53,62m²	1	53,62m²
13. Módulo B (com sacada)	x	x	x	x	x
14. Portadores de necessidades especiais (PNE)	1	-	54,15m²	1	54,15m²
15. Módulo C	2	-	49,46m²	1	49,46m²
16. Módulo C (com sacada)	2	-	54,05m²	1	54,05m²
17. Módulo C (cozinha mais ampla)	x	x	x	x	x
18. Módulo C (cozinha mais ampla e sacada)	x	x	x	x	x
19. Módulo C (cozinha e dormitório mais amplo e sacada)	x	x	x	x	x
Área Total: 1.878,67m²					

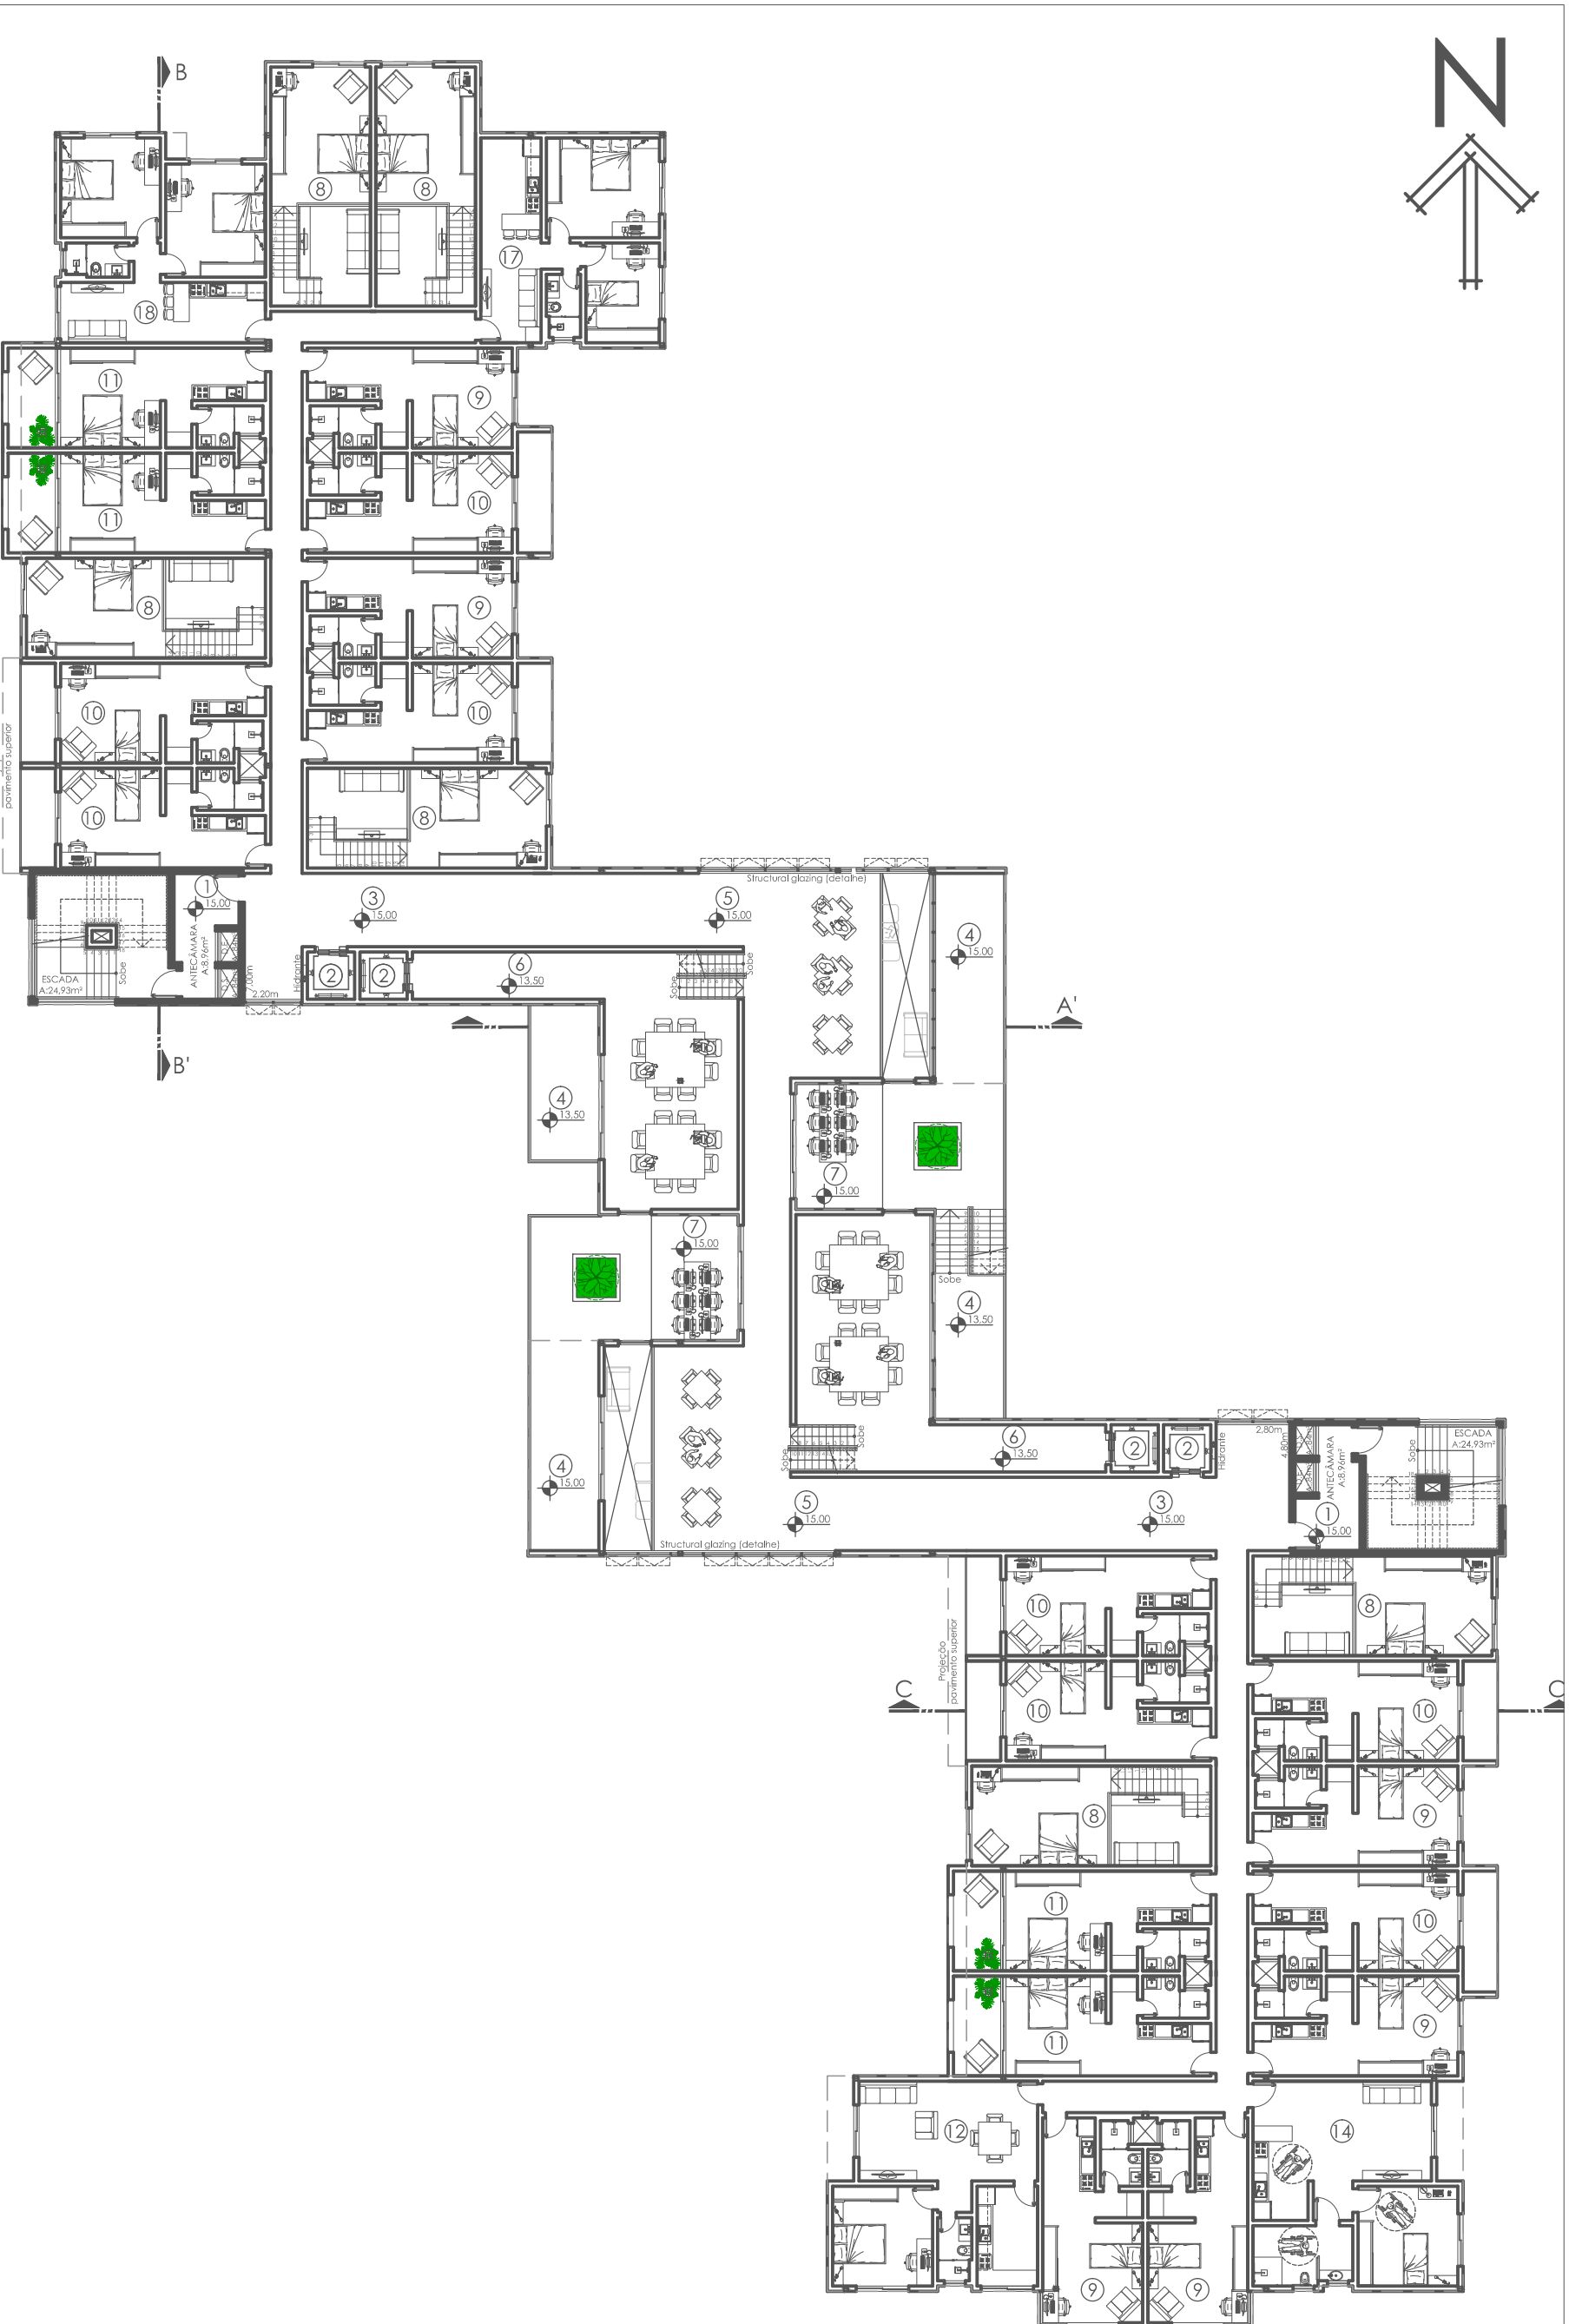

## 4º Pavimento

Espaço	Pop. fixa	Pop. var.	Área	Qnt.	Área total
1. Circulação vertical	-	-	24,93m²	2	49,86m²
2. Elevadores	-	24	3,24m²	4	12,96m²
3. Circulação horizontal	-	-	119,53m²	1	119,53m²
4. Varandas / Convivência externa	-	5	60,41m²	2	120,82m²
5. Integração	-	24	170,48m²	2	340,96m²
6. Convivência	-	30	63,12m²	2	126,24m²
7. Sala de estudo	-	16	15,84m²	2	31,68m²
8. Loft (mezanino)	1	-	20,14m²	6	120,84m²
9. Módulo A	1	-	27,63m²	6	165,78m²
10. Módulo A (com sacada)	1	-	32,57m²	8	260,56m²
11. Módulo A (com varanda)	1	-	34,47m²	4	137,88m²
12. Módulo B	1	-	53,62m²	1	53,62m²
13. Módulo B (com sacada)	x	x	x	x	x
14. Portadores de necessidades especiais (PNE)	1	-	54,15m²	1	54,15m²
15. Módulo C	x	x	x	x	x
16. Módulo C (com sacada)	x	x	x	x	x
17. Módulo C (cozinha mais ampla)	2	-	49,46m²	1	49,16m²
18. Módulo C (cozinha mais ampla e sacada)	2	-	54,05m²	1	54,05m²
19. Módulo C (cozinha e dormitório mais amplo e sacada)	x	x	x	x	x
Área Total: 1.872,69m²					