


Módulos | Escala 1:100



Detalhes: Structural Glazing | Escala 1:25

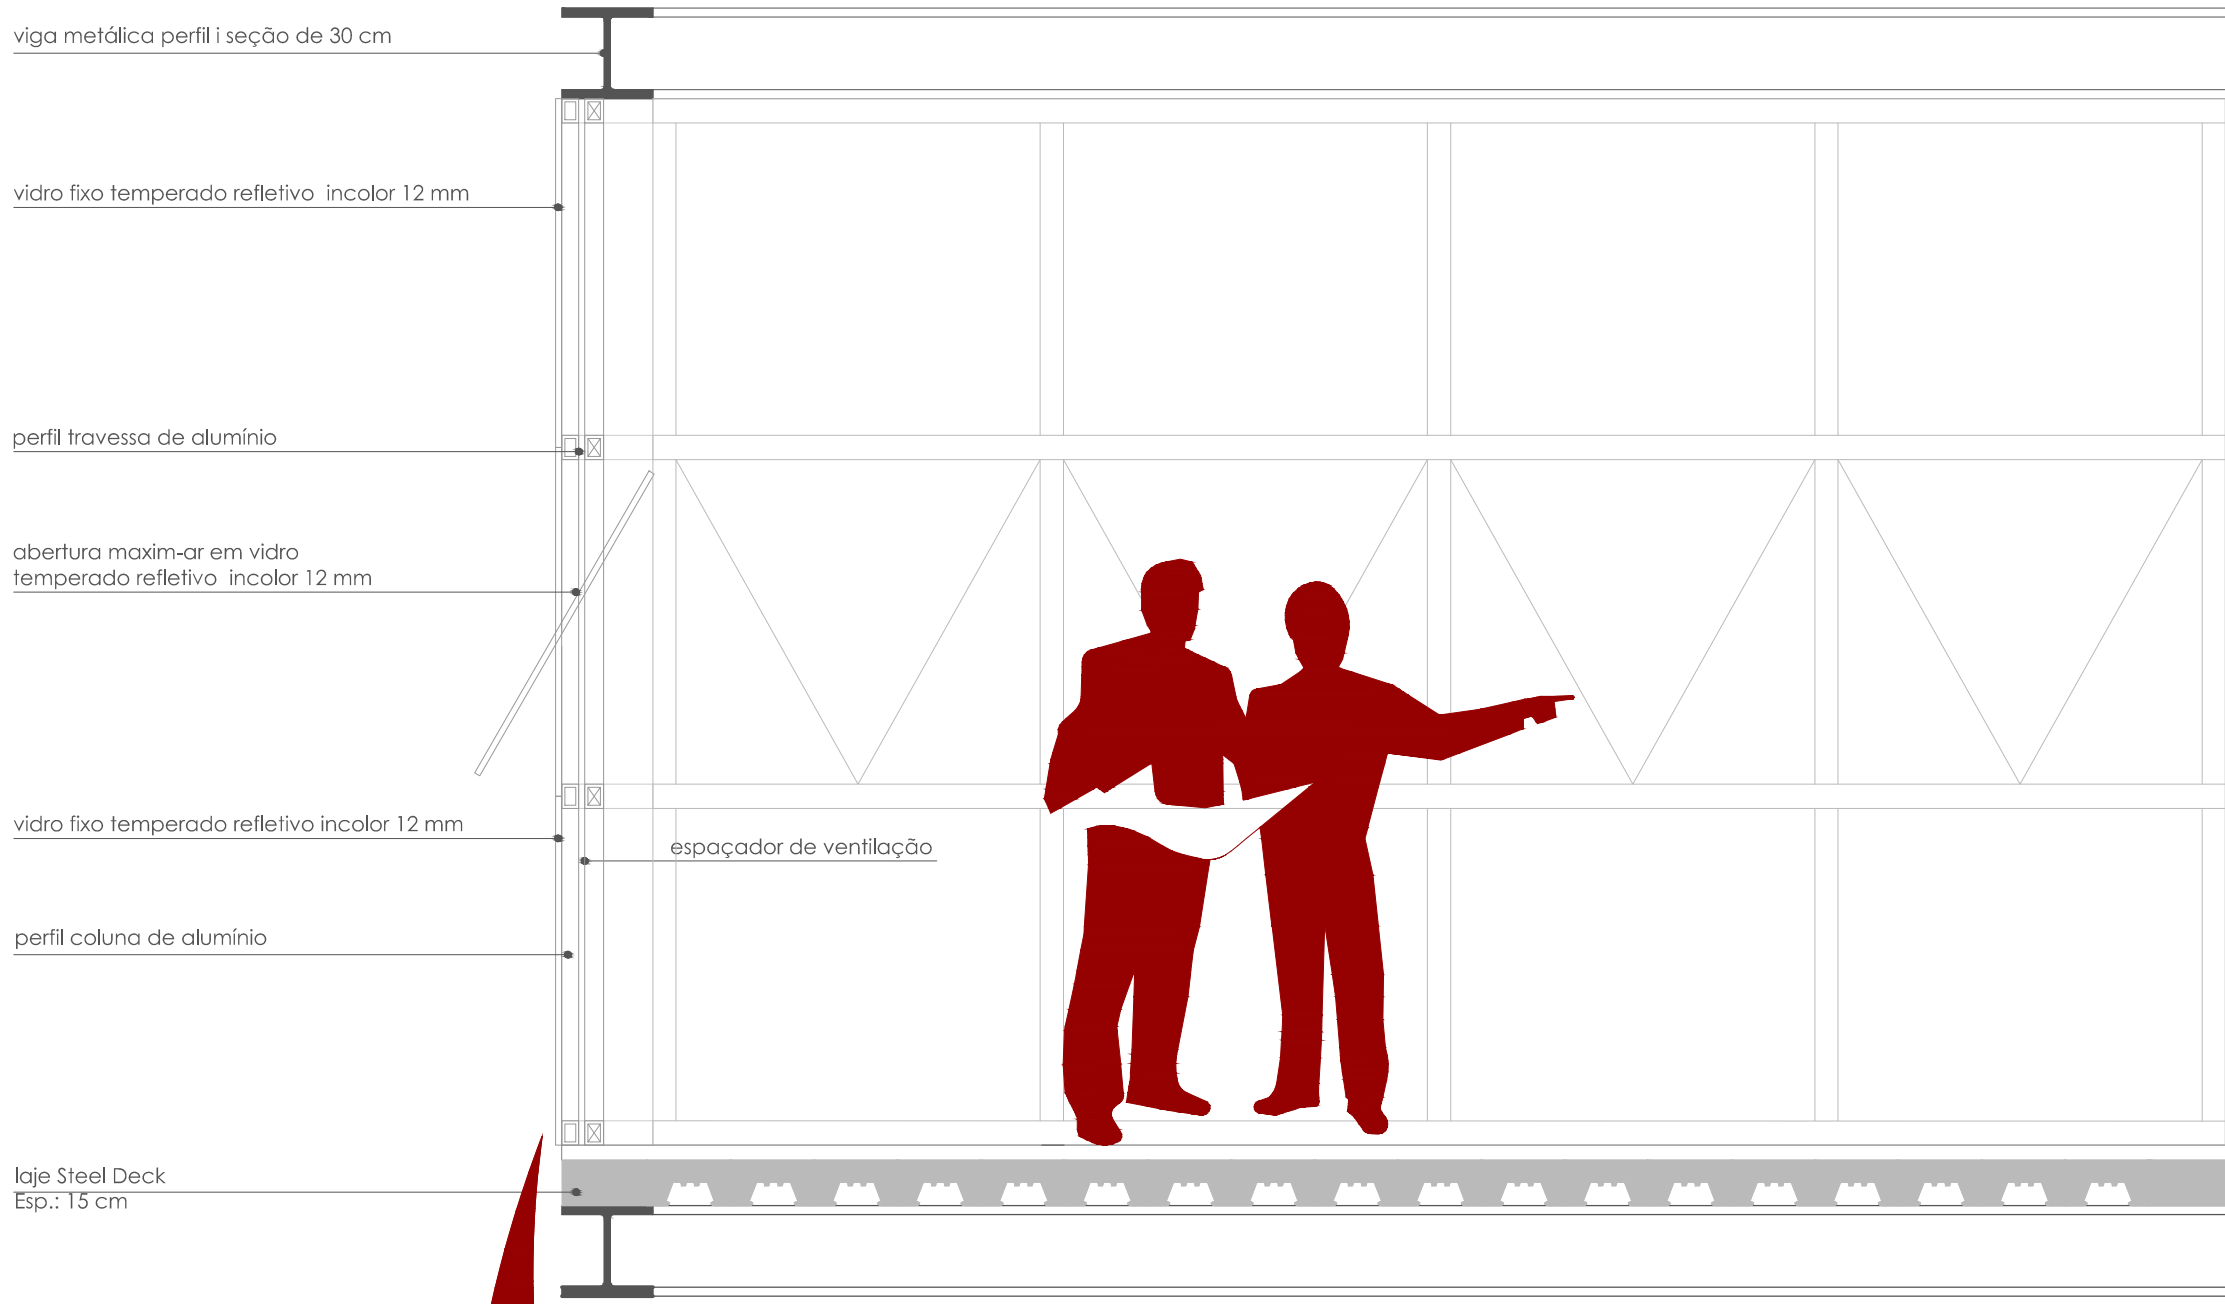

viga metálica perfil I seção de 30 cm

vidro fixo temperado refletivo incolor 12 mm

perfil travessa de alumínio

abertura max-im-ar em vidro temperado refletivo incolor 12 mm


vidro fixo temperado refletivo incolor 12 mm

perfil coluna de alumínio

laje Steel Deck

Esp.: 15 cm

espaçador de ventilação

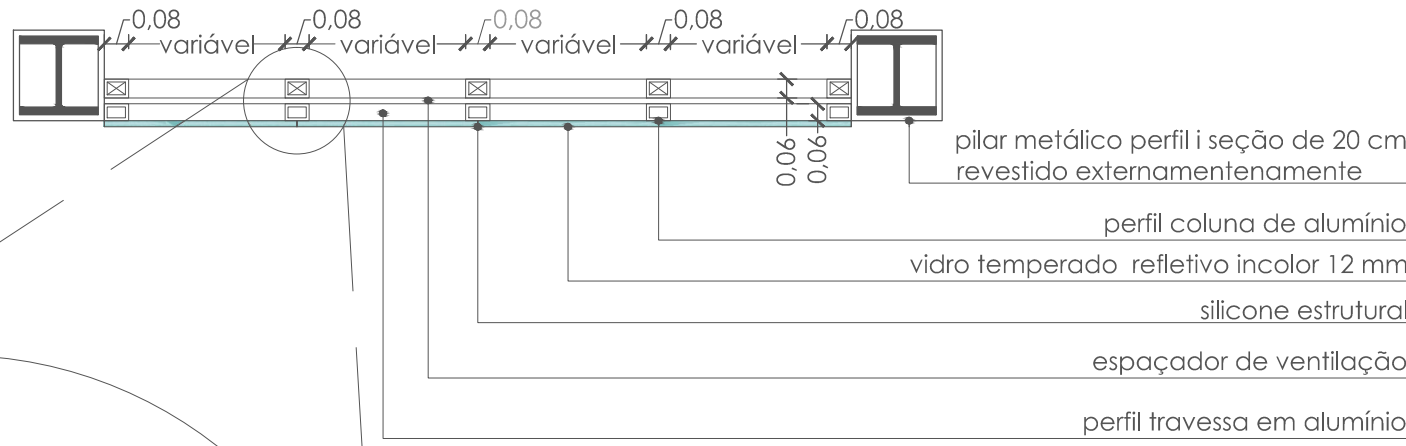

junta de dilatação fixada na parte superior das colunas vedadas com silicone

espaçador de ventilação

perfil de alumínio 6 x 8 cm

vidro temperado refletivo incolor 12 mm

espaçador

silicone estrutural