


O ESTÁDIO HERIBERTO HÜLSE

A ampliação do terreno e a própria arquitetura do estádio reforçam o conceito do encontro, que ali acontece e foi abordado na pesquisa teórica deste TFG. Assim, com a retirada de alguns equipamentos existentes, como o posto de gasolina, cria-se um largo que amplia a área onde hoje já se configura a concentração de pessoas. O projeto foi elaborado com base na estrutura existente, em conjunto com ampliações.

CONCEITO DA FORMA

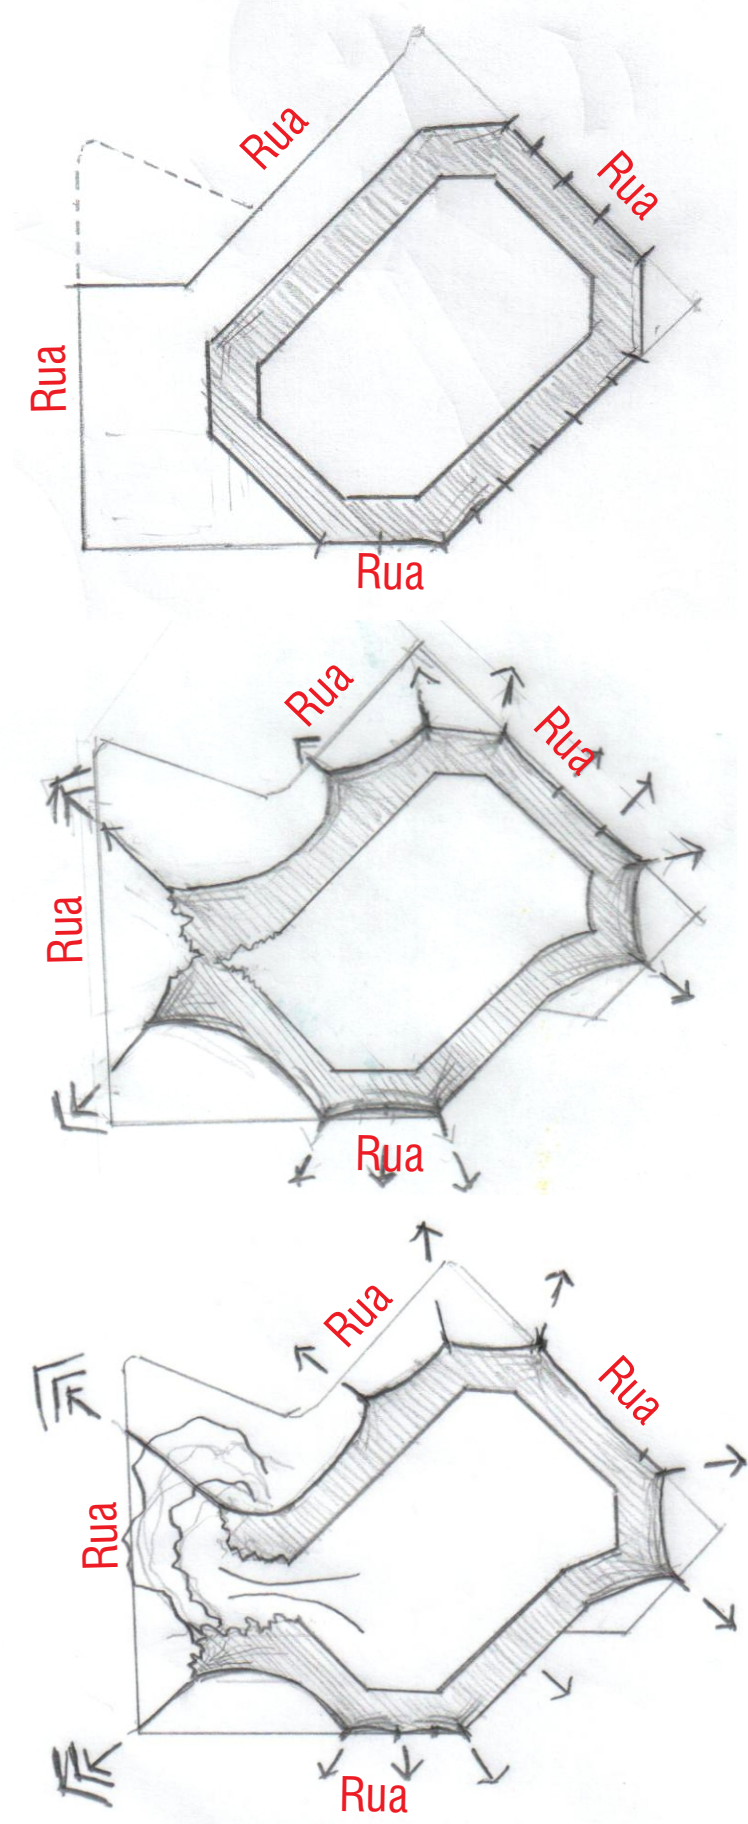

Baseado nos referenciais arquitetônicos e na forma com que o estádio está atualmente implantado no terreno, surgiu o conceito da forma: as ruas seriam "imãs", limitadores do estádio. À medida que o terreno é ampliado através das desapropriações, a massa do estádio consequentemente é esticada para a rua, até certo ponto em que a tensão é tão grande que ela se rasga/explosa.



A forma se encaixa na ideia do estádio se abrir mais para a cidade, incorporando ou sendo incorporado pelo espaço público externo. Assim, o aproveitamento da estrutura existente, as fachadas envidraçadas, a horizontalidade das lajes que se sobrepõem e uma composição de formas assimétricas são articuladas por uma cobertura metálica que dá unidade ao projeto e faz jus ao conceito.

Funcionalmente, a proposta é ampliar os ambientes de convivência, integrando espaços e ampliando as áreas de circulação interna. Restaurantes e lanchonetes, amplos banheiros públicos, saguão de entrada, ampliação dos camarotes, implantação de cadeiras sobre a arquibancada existente e redistribuição dos acessos visam dar mais segurança e conforto ao público. Paralelo a isso, para melhoria do trabalho interno do clube, os vestiários são ampliados e incorporam novos ambientes que são importantes nos bastidores do futebol profissional, tais como sala multimídia, ampla academia, departamento médico, entre outros ambientes. Criam-se também instalações mais adequadas para a concentração de jogadores e nova ala administrativa. Externamente, complementando a praça, as ruas e contribuindo para a multifuncionalidade da edificação, são incorporados novos usos, como lojas, bares e restaurantes, cinemas, academia e o Museu do Futebol.

QUADRO COMPARATIVO		
	ESTÁDIO HOJE	PROPOSTA DE REQUALIFICAÇÃO
Capacidade oficial	19.900 lugares	26.000 lugares
Assentos	cadeiras somente no setor especial	Cadeiras em todos os setores / cadeiras estofadas no setor especial
Camarotes	23	42
Dimensões do campo	100m x 70m	105m x 68m (padrão FIFA)
Estacionamento	120 vagas (conflito com pedestres)	389 vagas p/ carros 50 vagas p/ motos
Área do terreno do estádio	32.200,00m²	36.400,00m²

ÁREAS CONSTRUÍDAS

TÉRREO = 8.150,00m²

NÍVEL 2 = 7.126,00m²

NÍVEL 3 = 5.080,00m²

NÍVEL 4 = 4.173,60m²

SUBSOLO 1 = 9.295,35m²

SUBSOLO 2 = 3.237,08m²

ARQUIBANCADA = 9.006,00m²

ÁREA TOTAL = 45.968,03m²



Facade para a Rua Teze de Melo



Assentos / Rua Conselheiro Sasagrande




Visão interna do estádio




Praça do estádio

PRINCIPAIS AMPLIAÇÕES

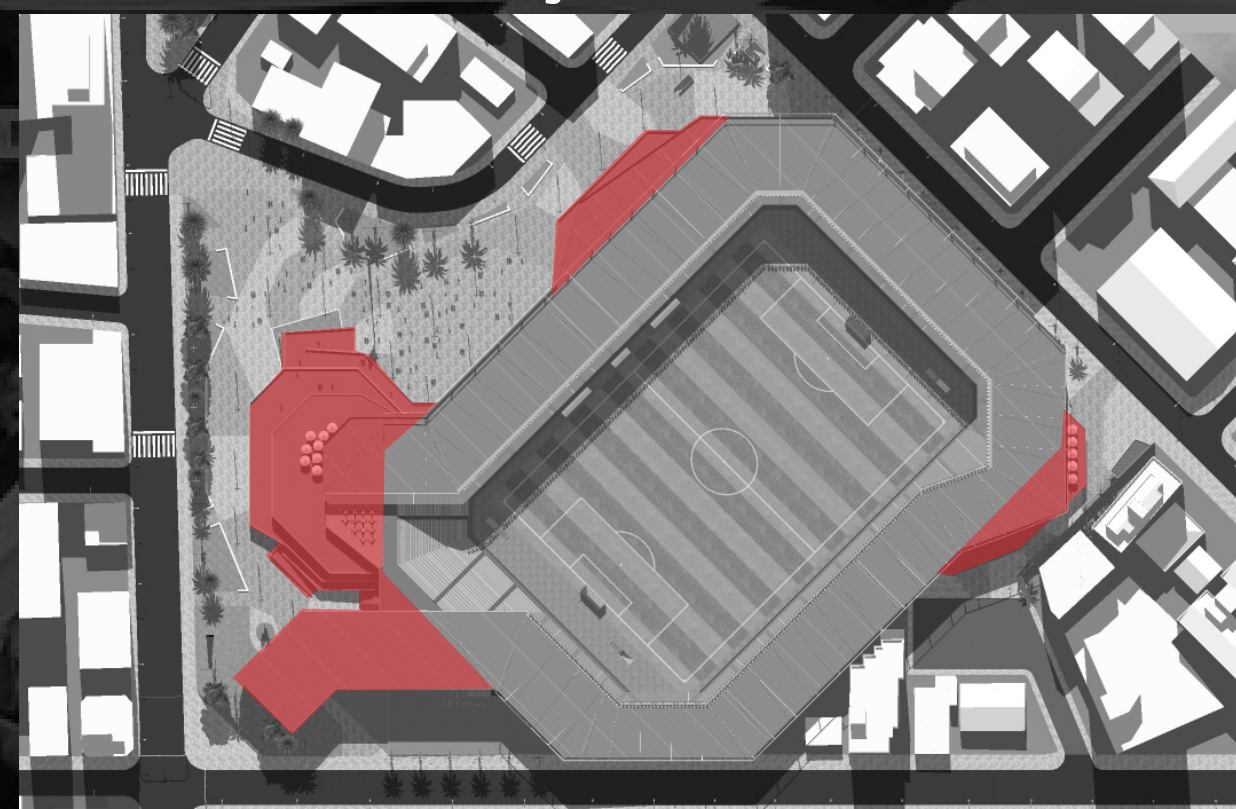

CONCENTRAÇÃO EXTERNA

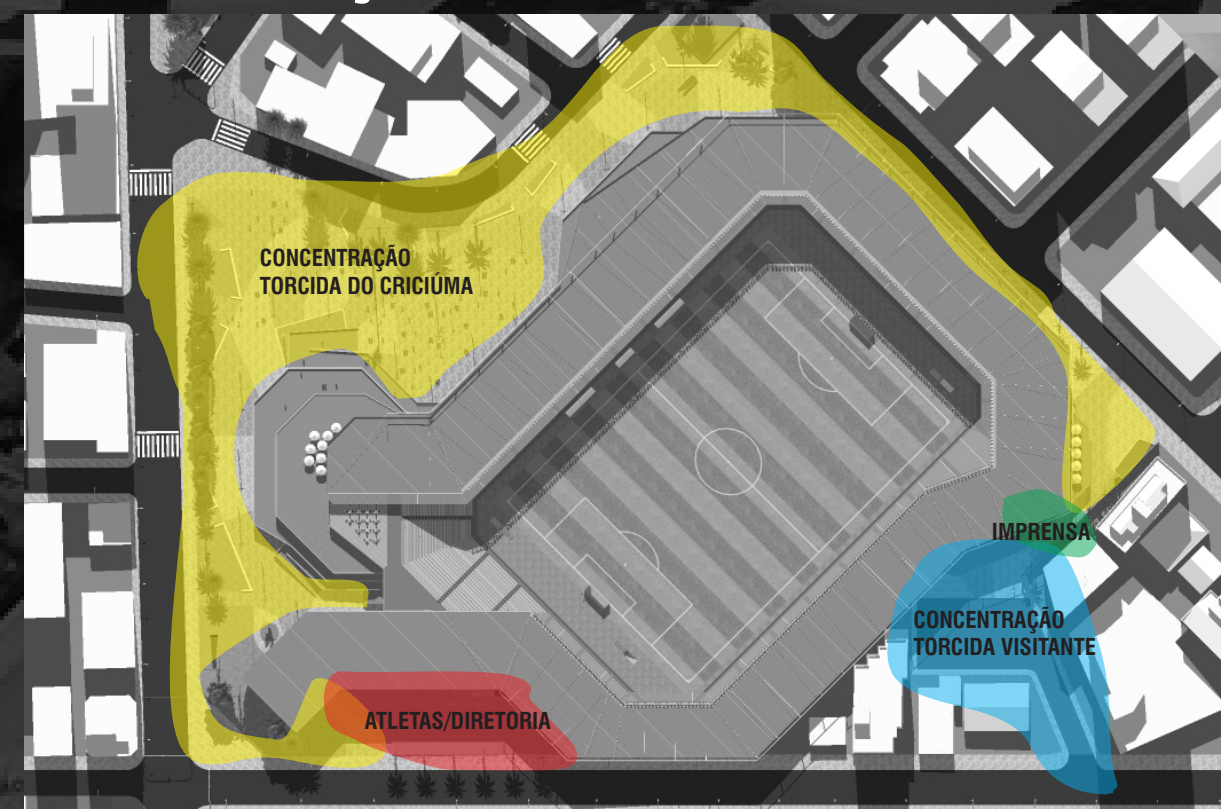

SETORIZAÇÃO INTERNA

