

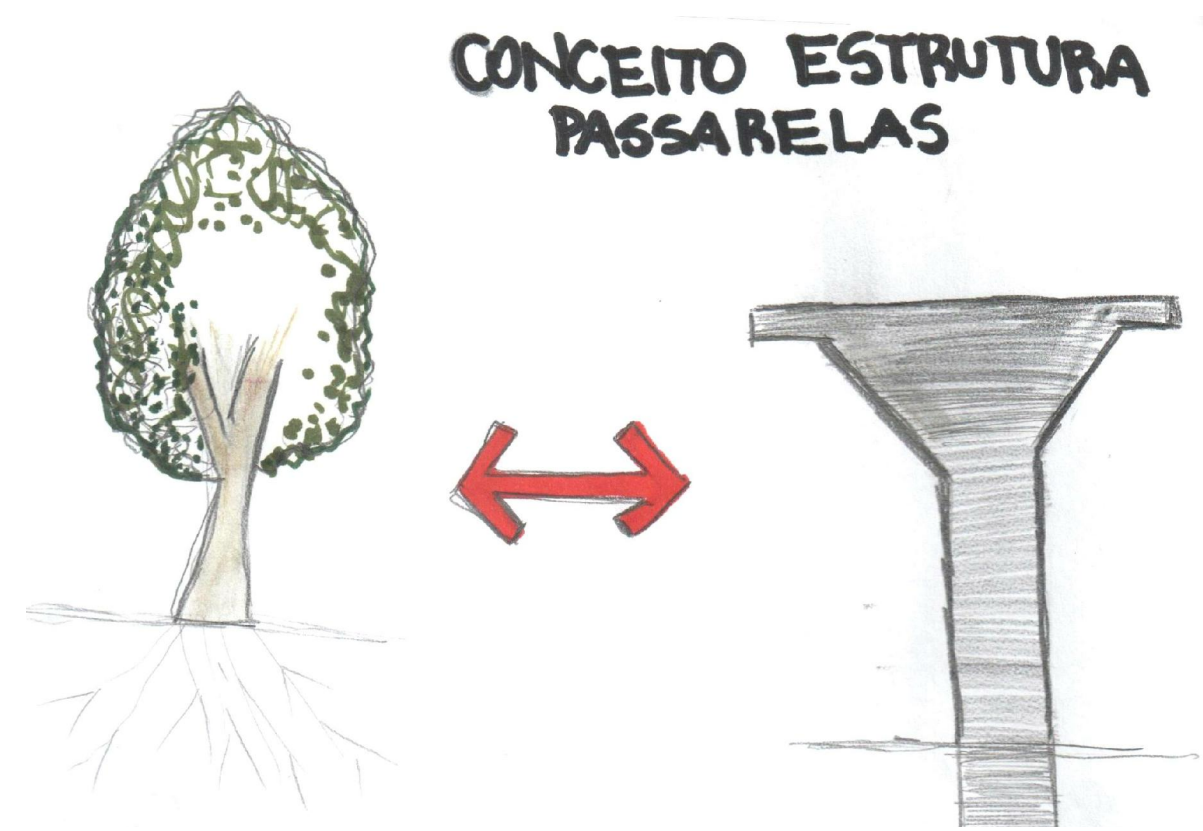


PASSARELAS

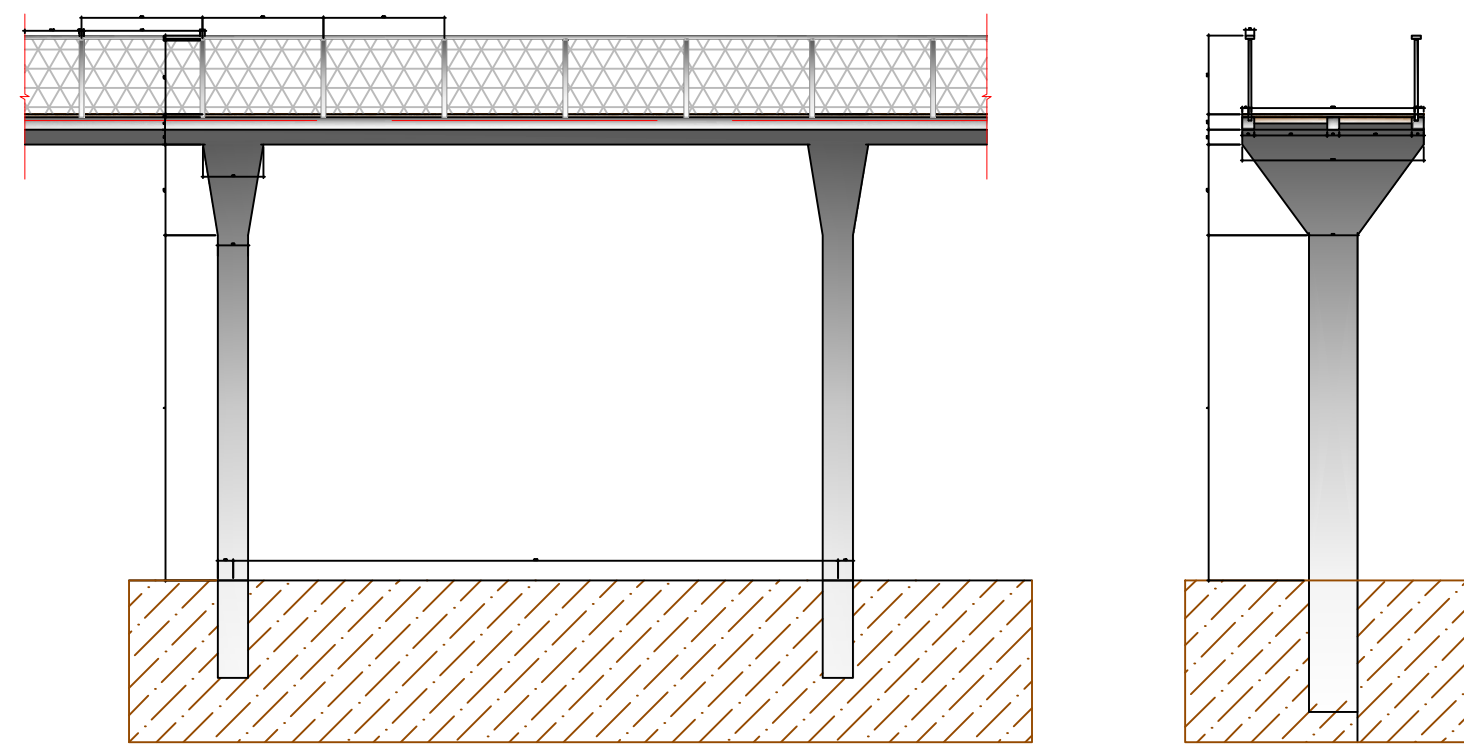

CROQUI PASSARELAS

DECK PAISAGEM

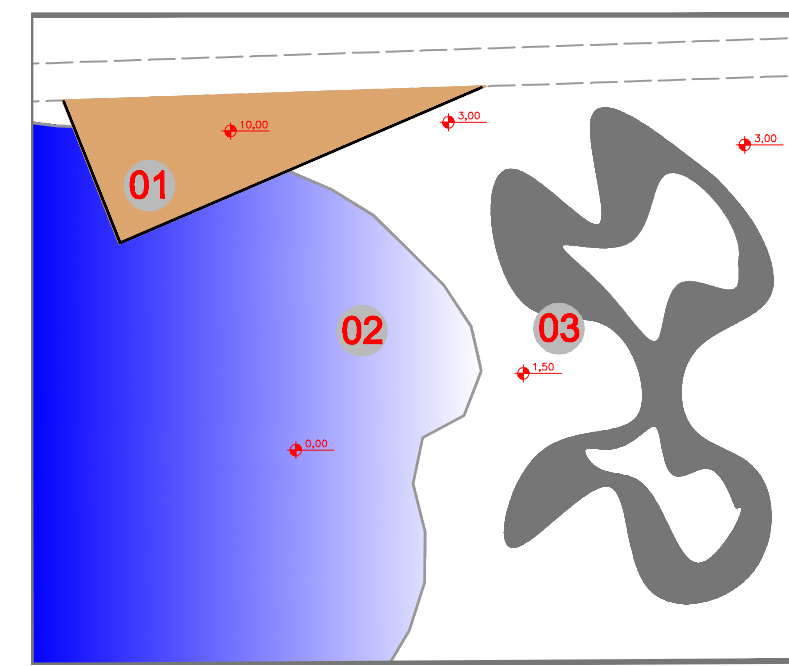


LEGENDA


- 01 DECK ACESSO E CONTEMPLAÇÃO DA PAISAGEM
- 02 MOBILIÁRIO RECREAÇÃO INFANTIL + MONUMENTO
- 03 ÁREA DE CHEIA NATURAL -



EM TCC I A ÁREA FOI DESTINADA A UM ESPAÇO JOVEM O QUAL APOS ESTUDOS DO LOCAL E ENTENDER QUE A ÁREA É UMA ÁREA MOLHADA O PROJETO MUDOU. ASSIM EXPLORANDO O PODENCIAL QUE ESTA PAISAGEM TEM A INTENÇÃO É CRIAR UM ESPAÇO PARA CONTEMPLAÇÃO DO LUGAR, LIBERANDO O SOLO PARA A ÁGUA QUE GRANDE PARTE DO ANO É BEM CHEIA. O LOCAL GANHA UM MOMENTO QUE EM ÉPODAS SECAS PODE SER ACESSADO E UTILIZADO PRINCIPALMENTE POR CRIANÇAS COMO UM PARQUE INFANTIL

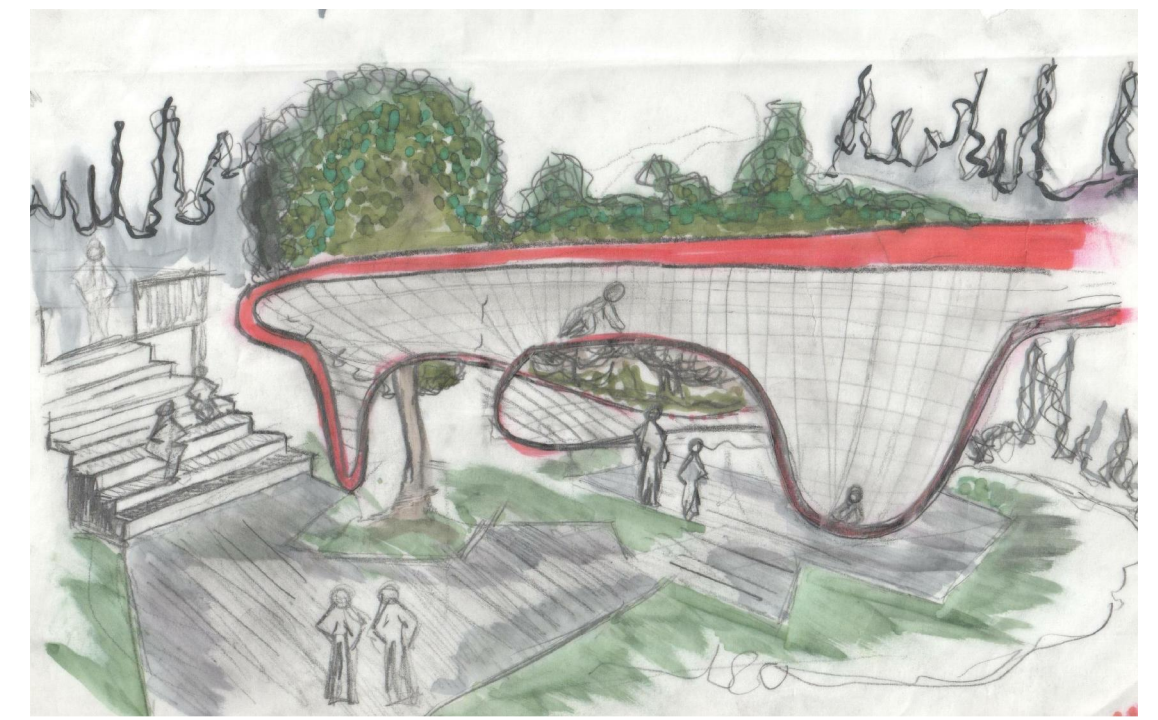


CROQUI MOBILIÁRIO PLAY GROUND INFANTIL

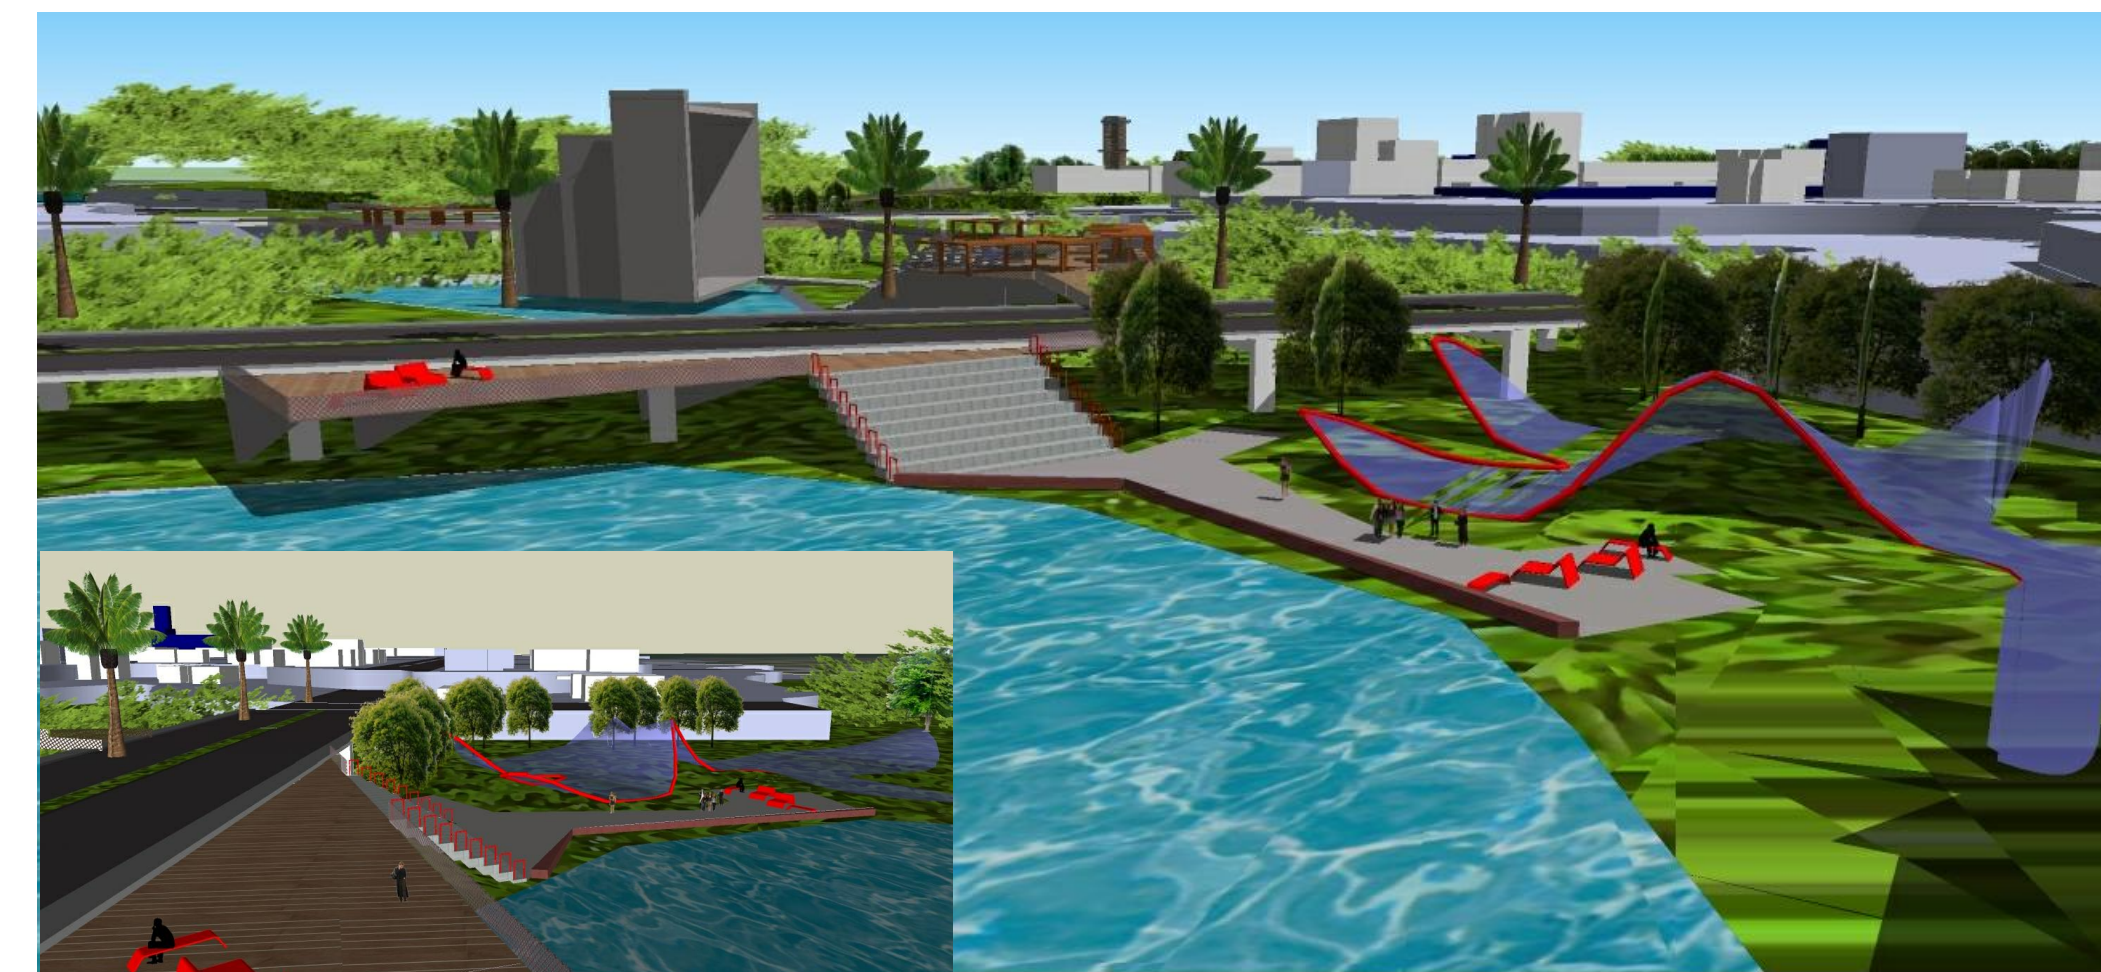


CROQUI DECK DE APECIAÇÃO DA PAISAGEM DA CIDADE


TIPOLOGIA VIÁRIA

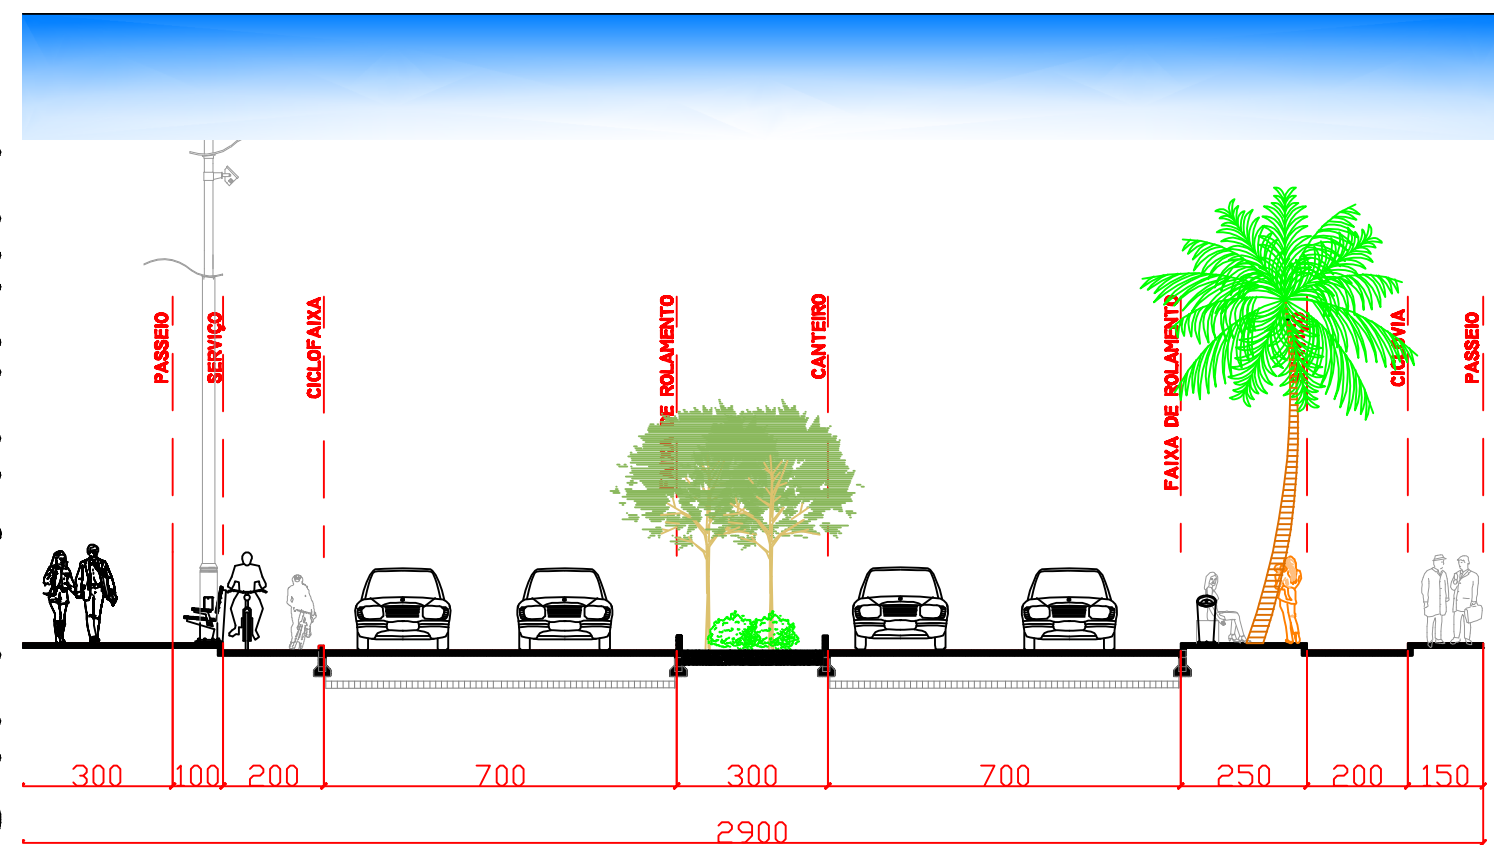


AVENIDA PROJETADA RIO ARARANGUÁ

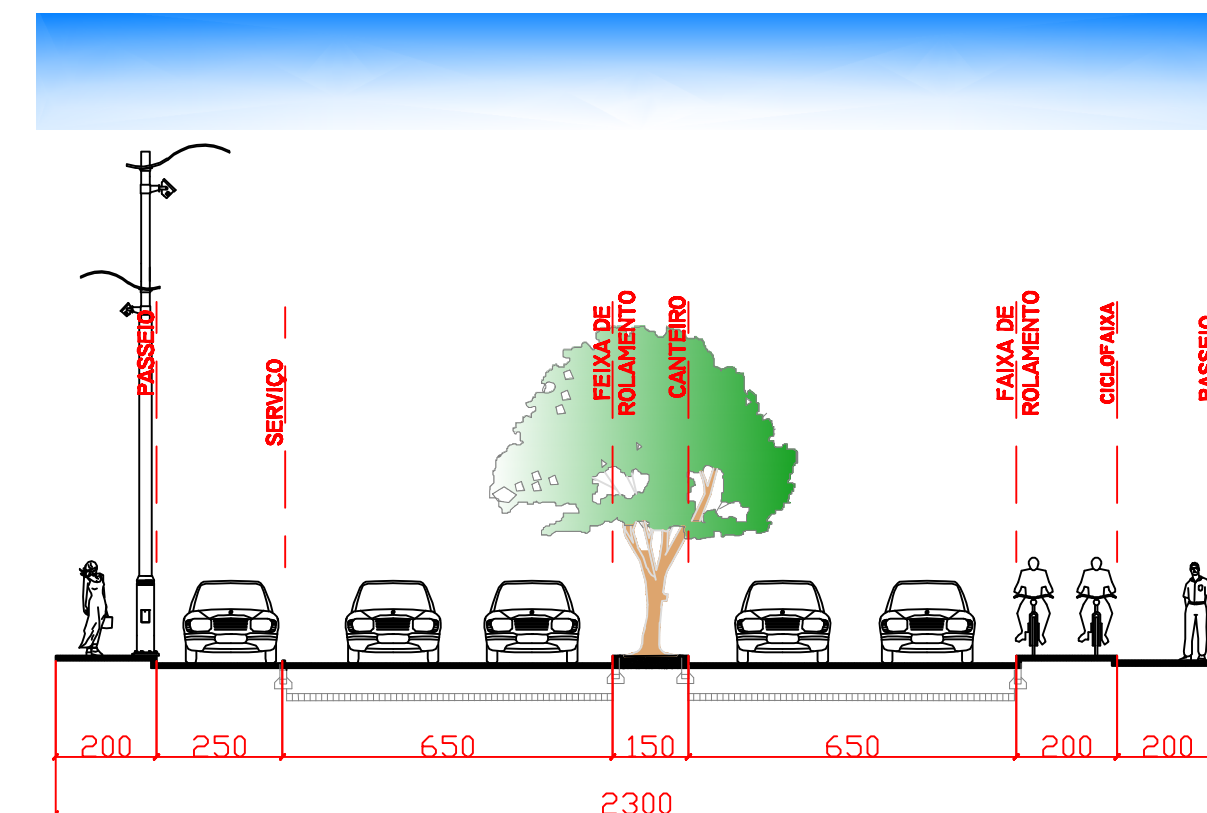


AVENIDA ENGENHEIRO MESQUITA

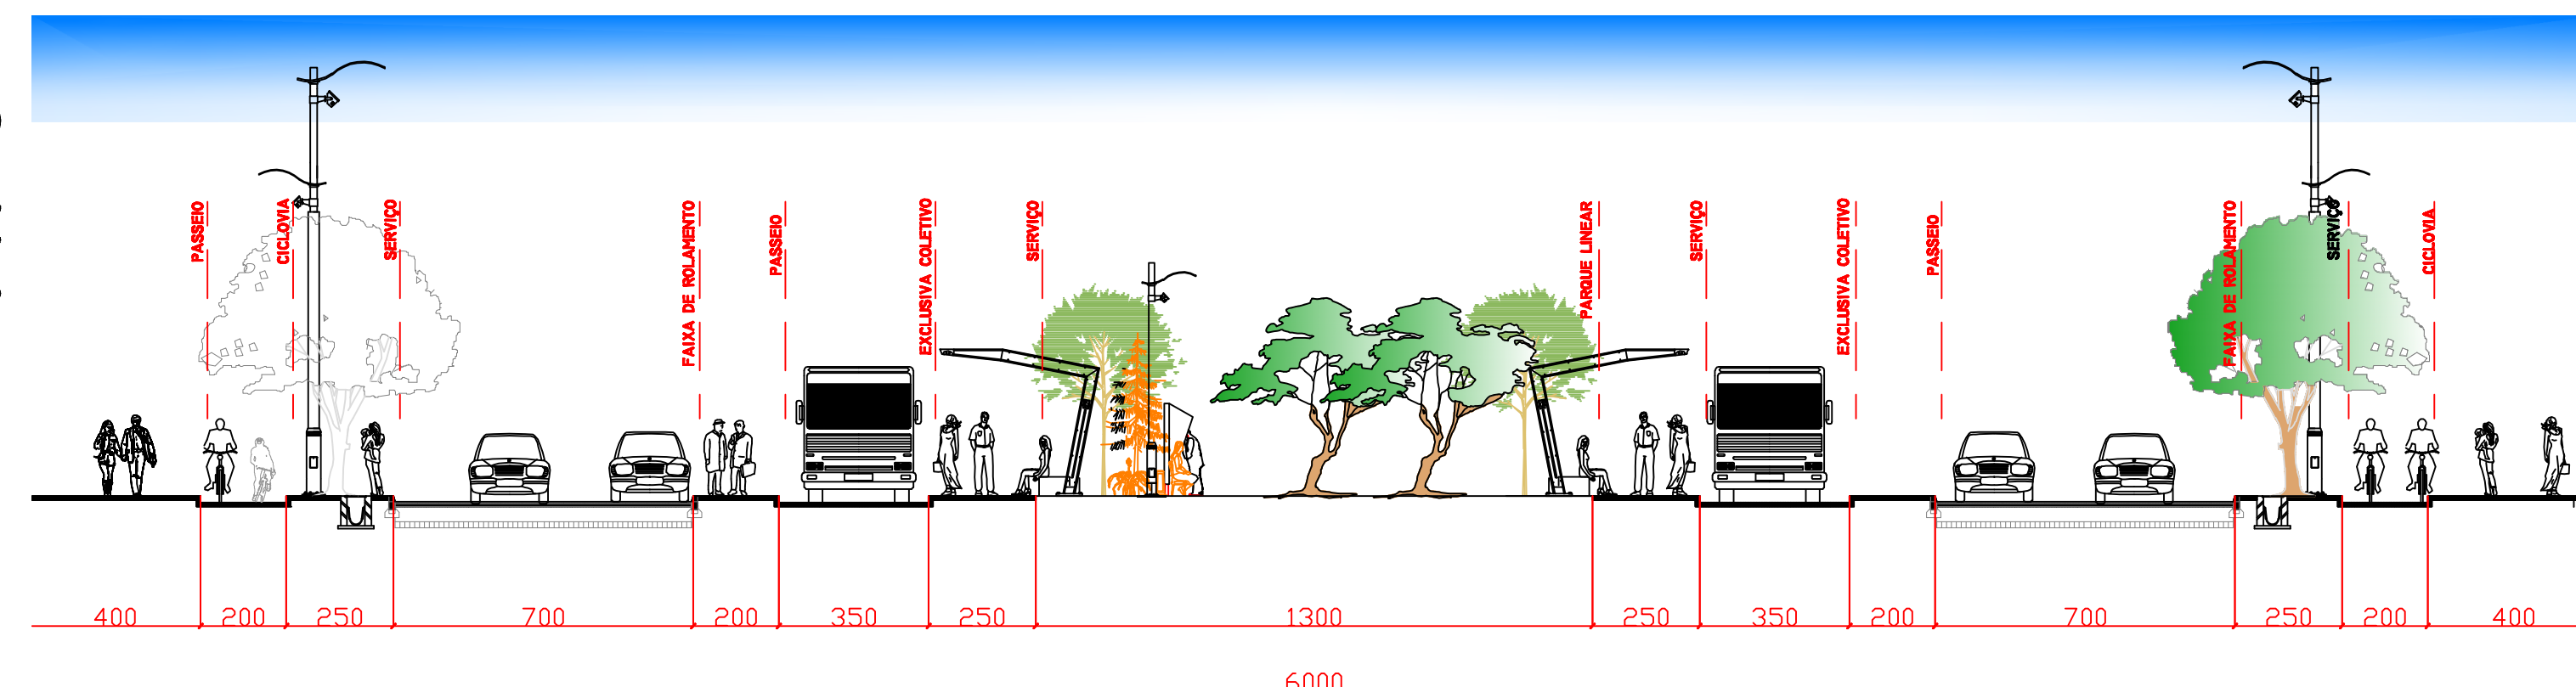


NOVO CONTORNO BR 101

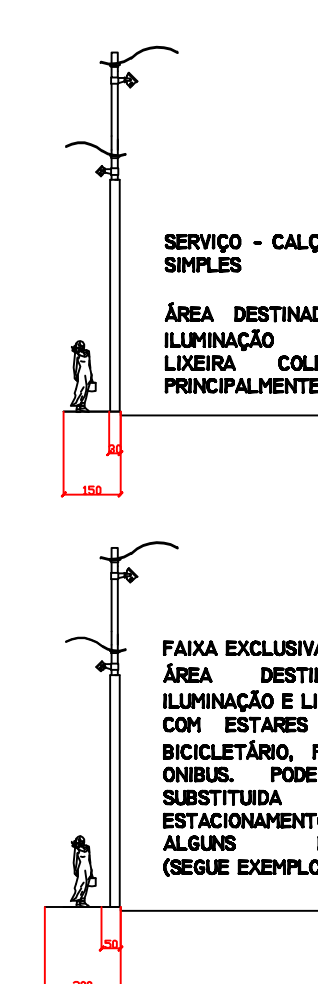

AV. PROJETADA ARARANGUÁ

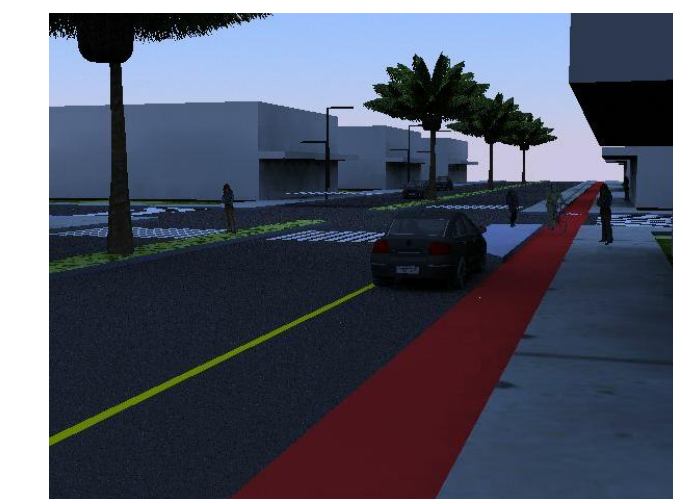

BR 101 ÁREA MUNICIPALIZADA

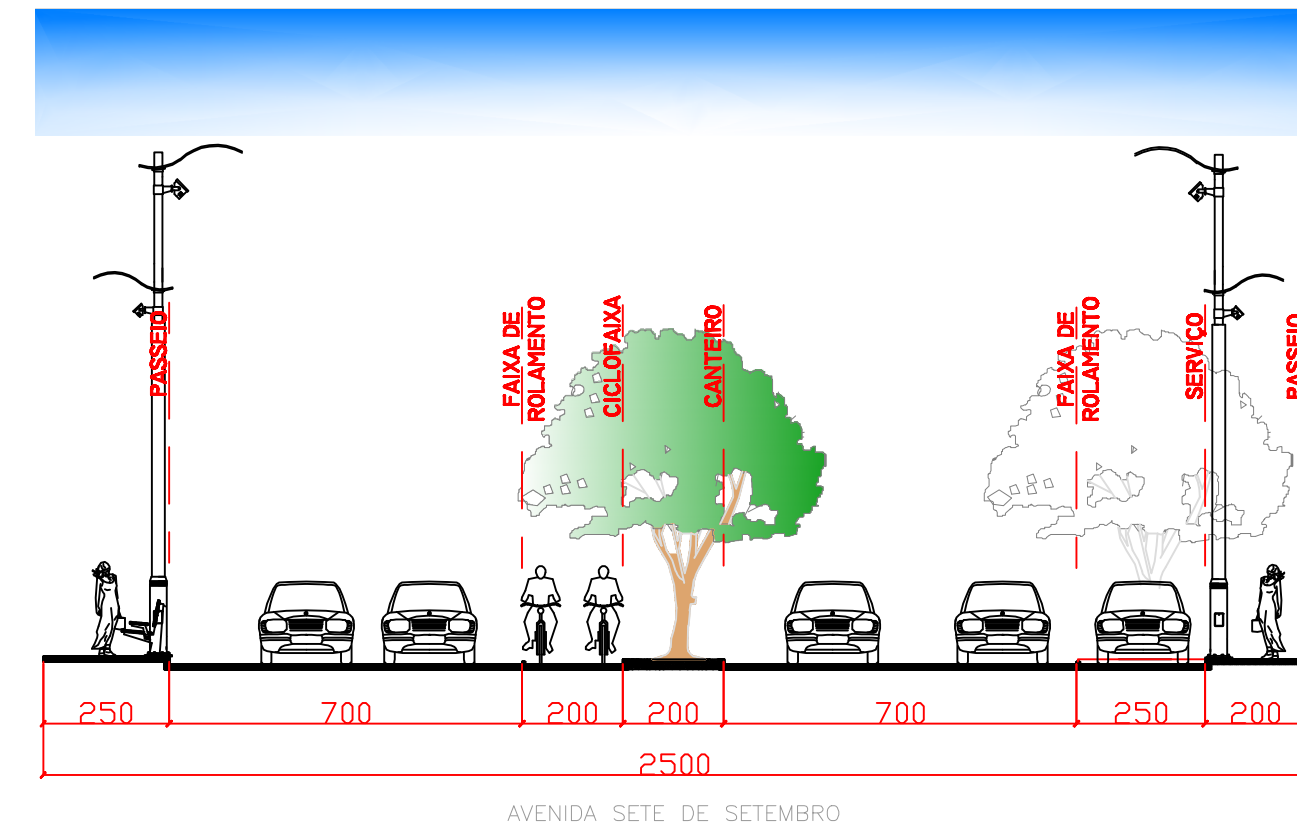

AVENIDA SETE DE SETEMBRO


SEGUEM OS MESMOS PADRÕES DA VIA SETE DE SETEMBRO AS VIAS:
AV. CORONEL JOÃO FERNANDES
AV. GETULIO VARGAS
AV. QUINZE DE NOVEIRO
GARHANDO DIFERENÇAS NOS PASSEIOS



FOTO DO CALÇADÃO ATUAL



O CALÇADÃO É FECHADO POR SER UMA ÁREA COMERCIAL, DE EXPRESSÃO CULTURAL IMPORTANTE PARA A CIDADE O QUAL ATUALMENTE É FECHADO EM DIAS DE MOVIMENTO, COMO FERIADOS, FESTIVIDADES E AOS SÁBADOS.

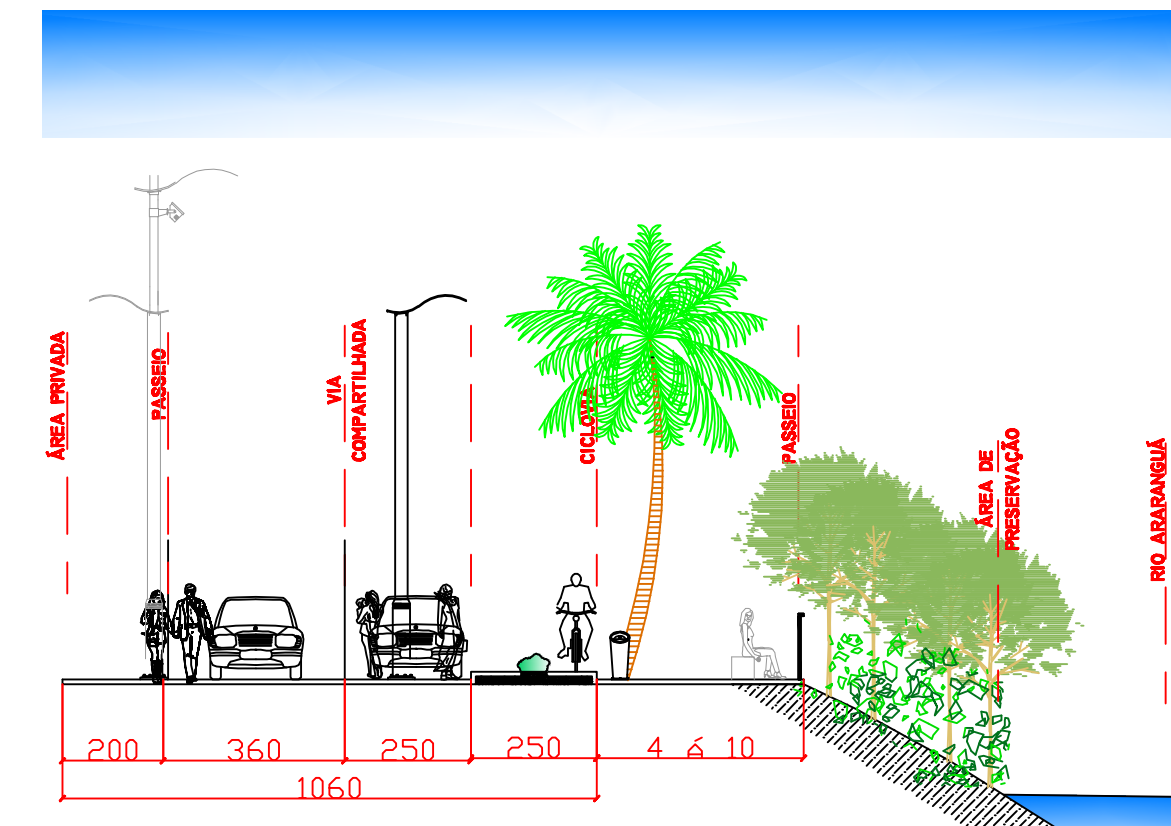

RUA COMPARTILHADA BEIRA RIO

