




Imagens Capela Mortuária

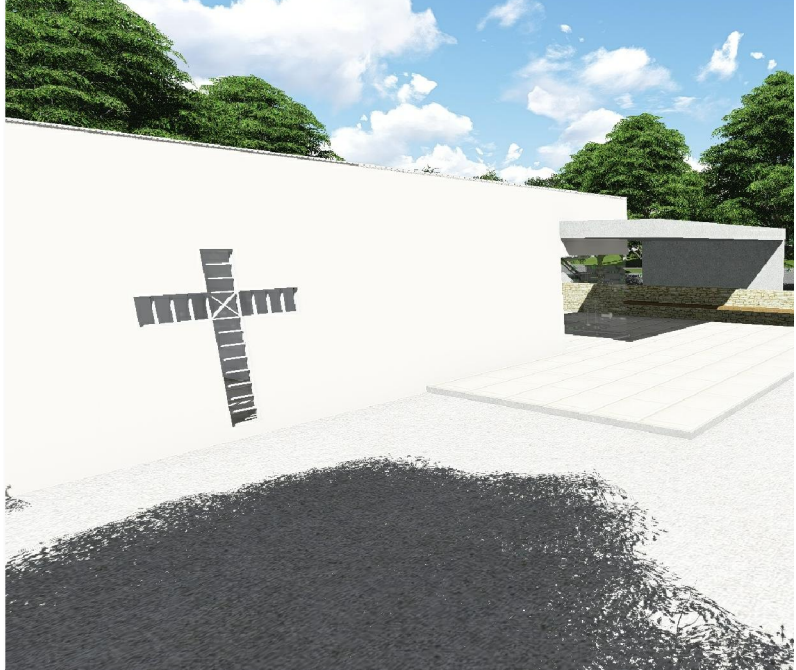


Capela Mortuária
Escala: 1/75

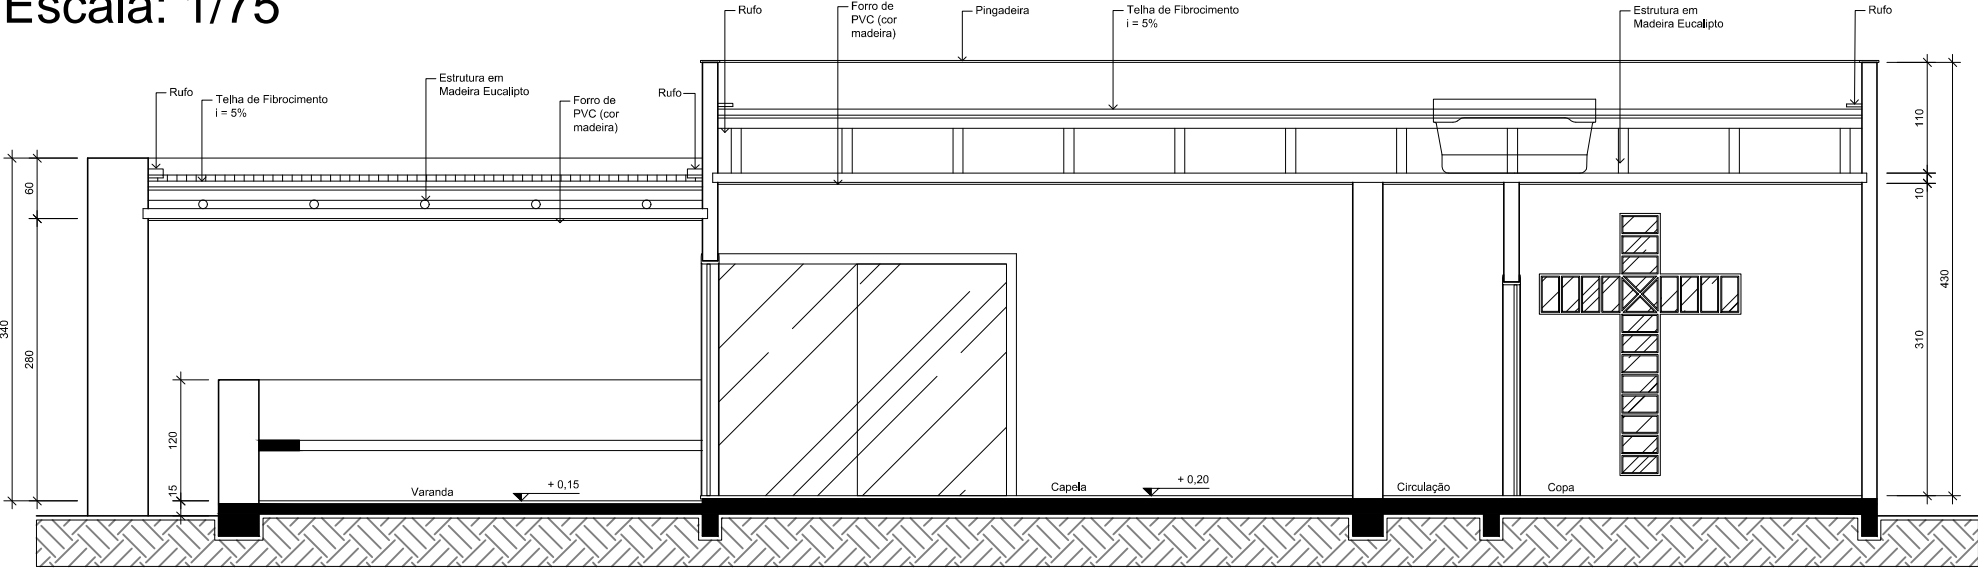


Corte A

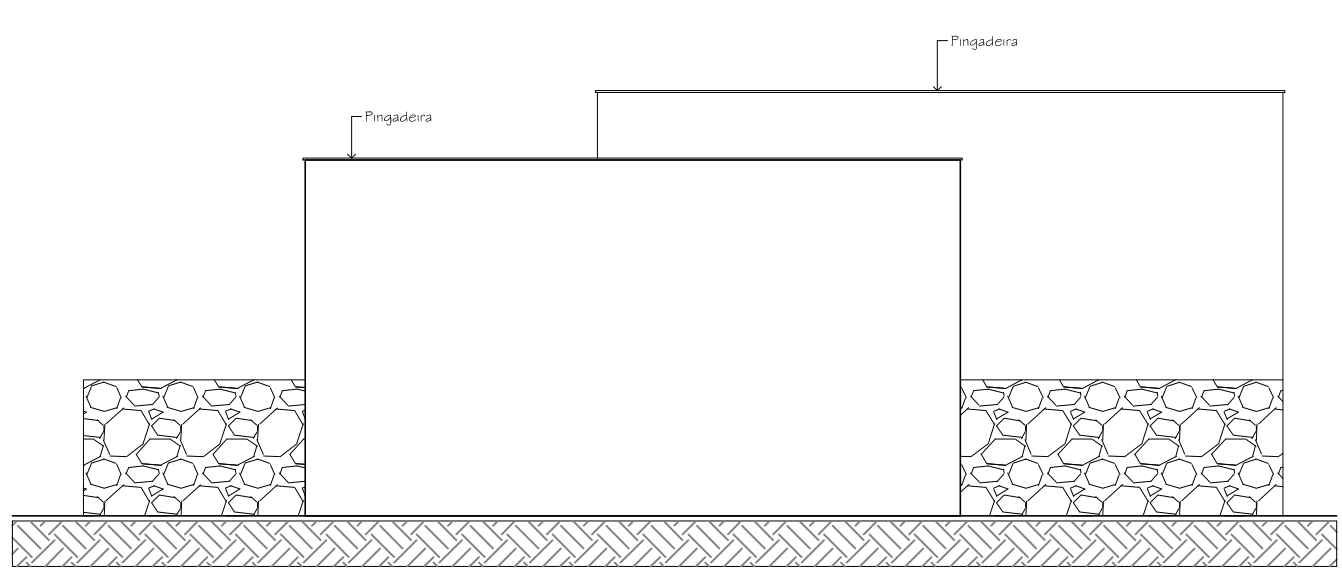

Fachada Norte

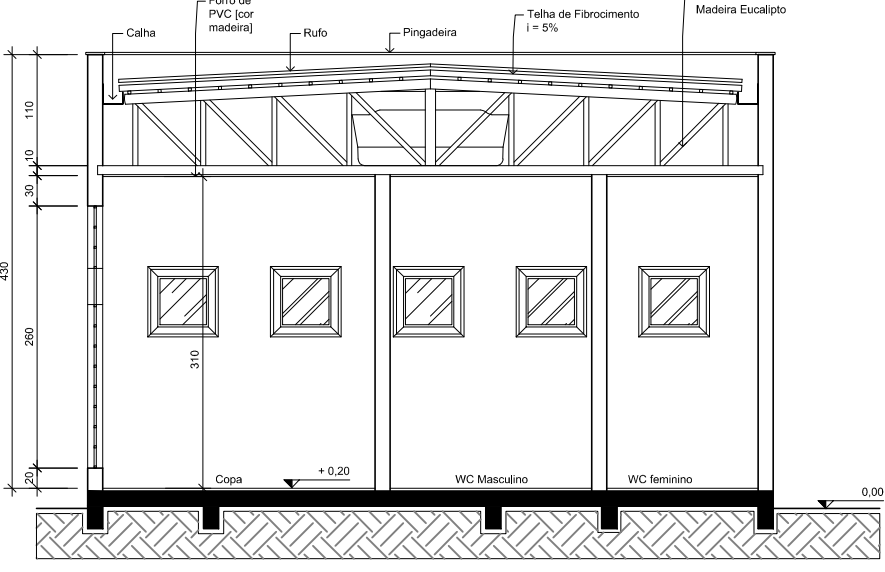


Corte B

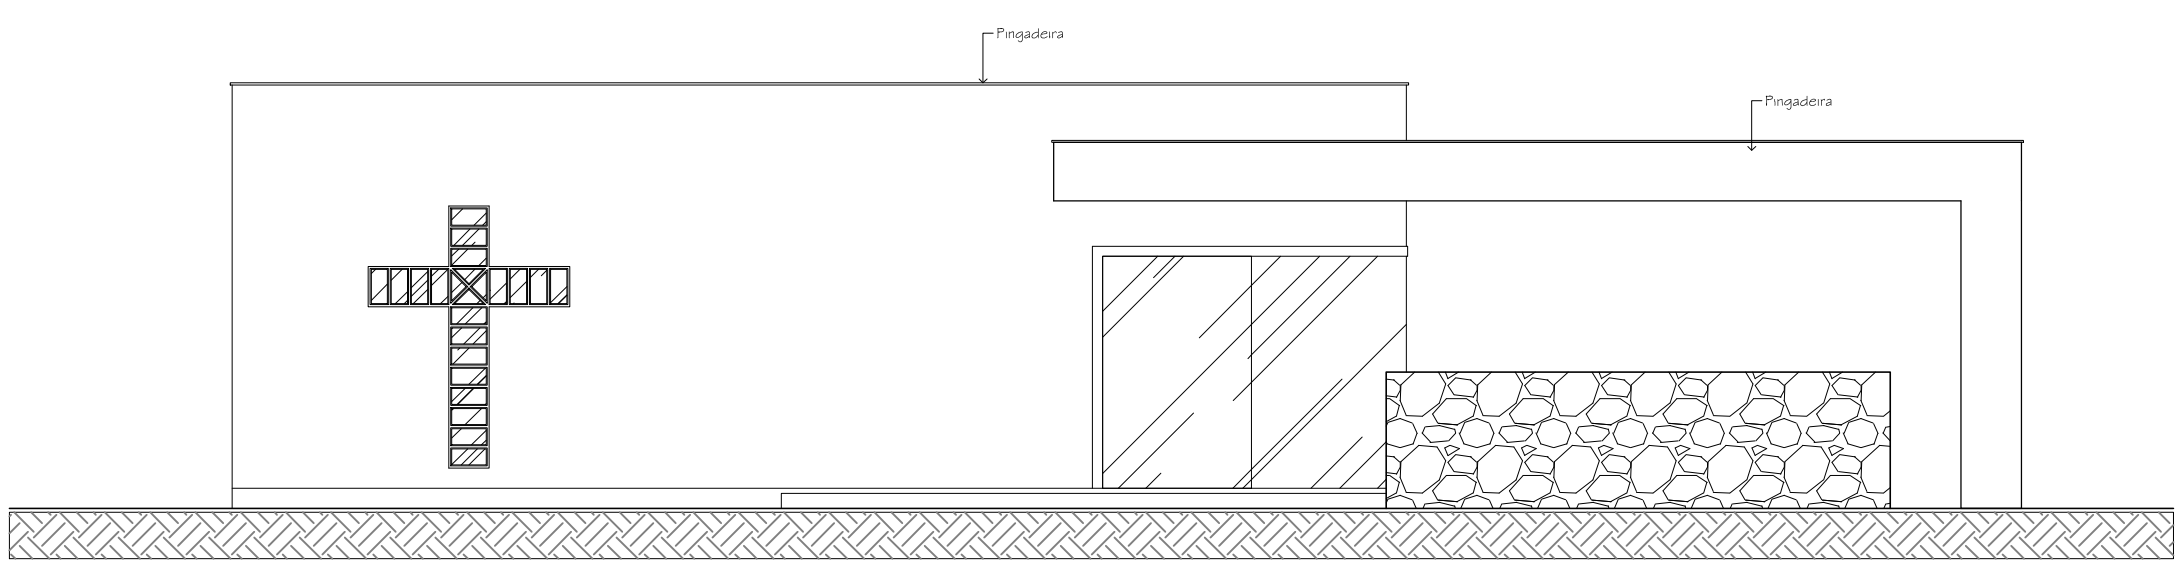


Fachada Leste

Anfiteatro
Escala: 1/75

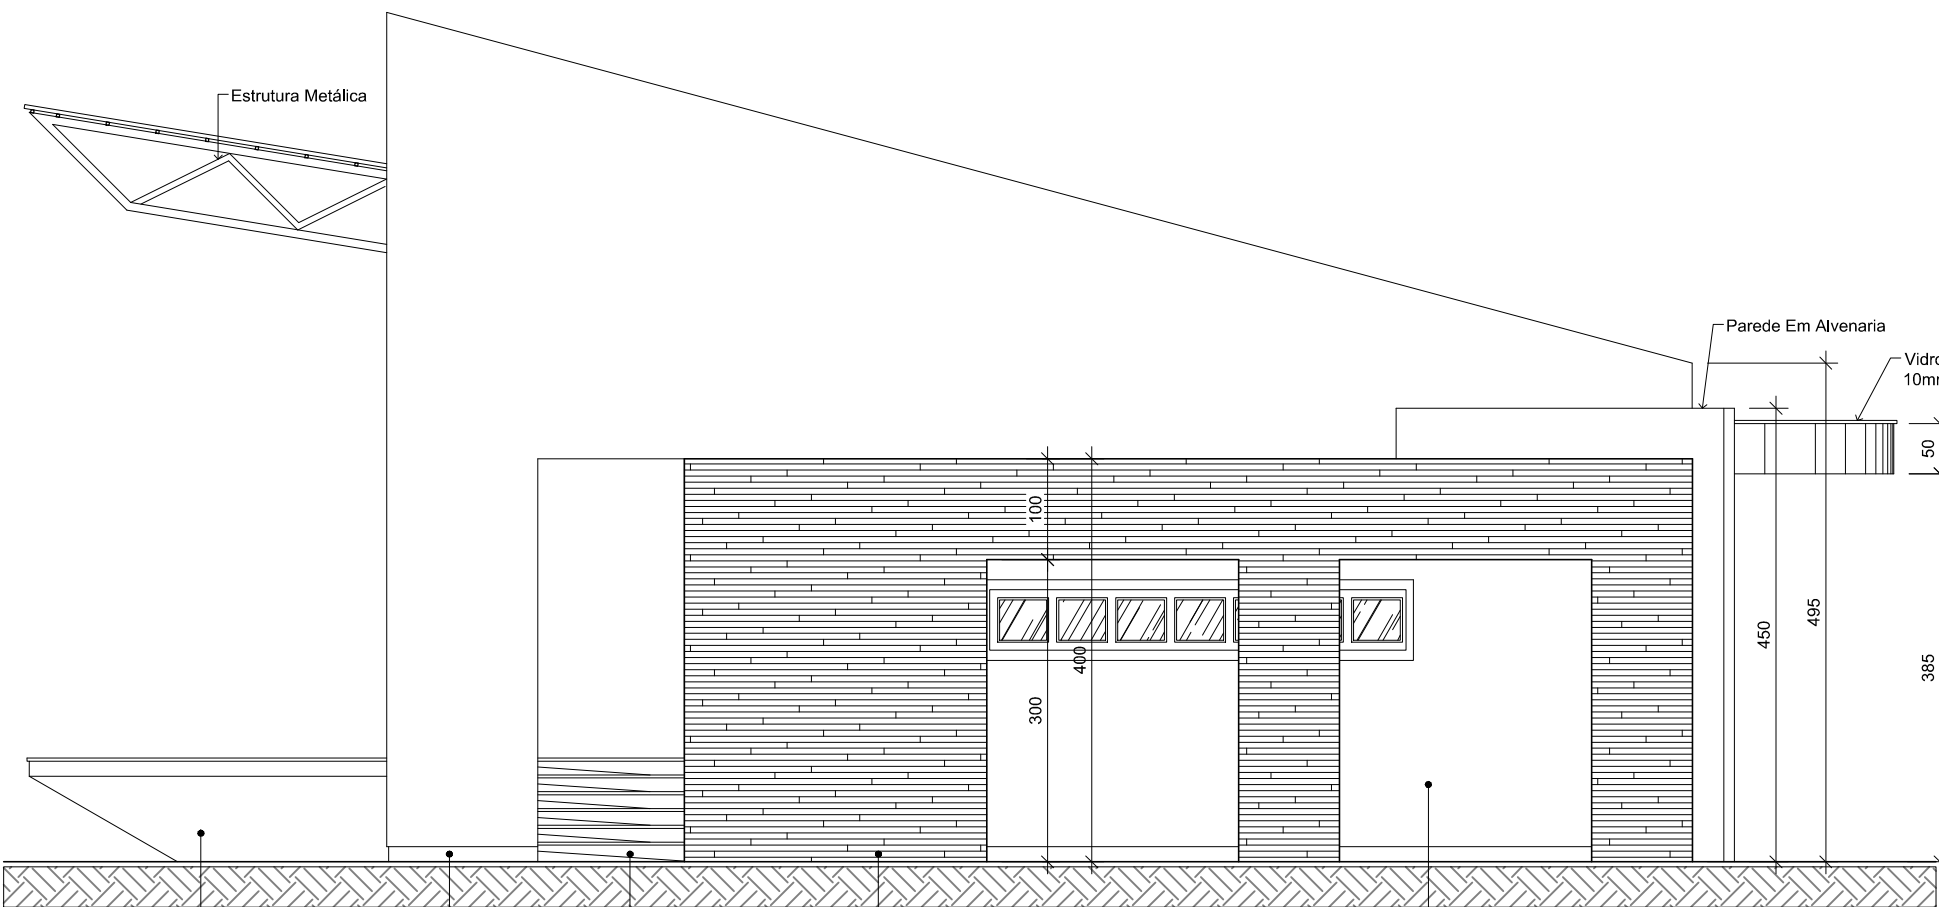


Vista A

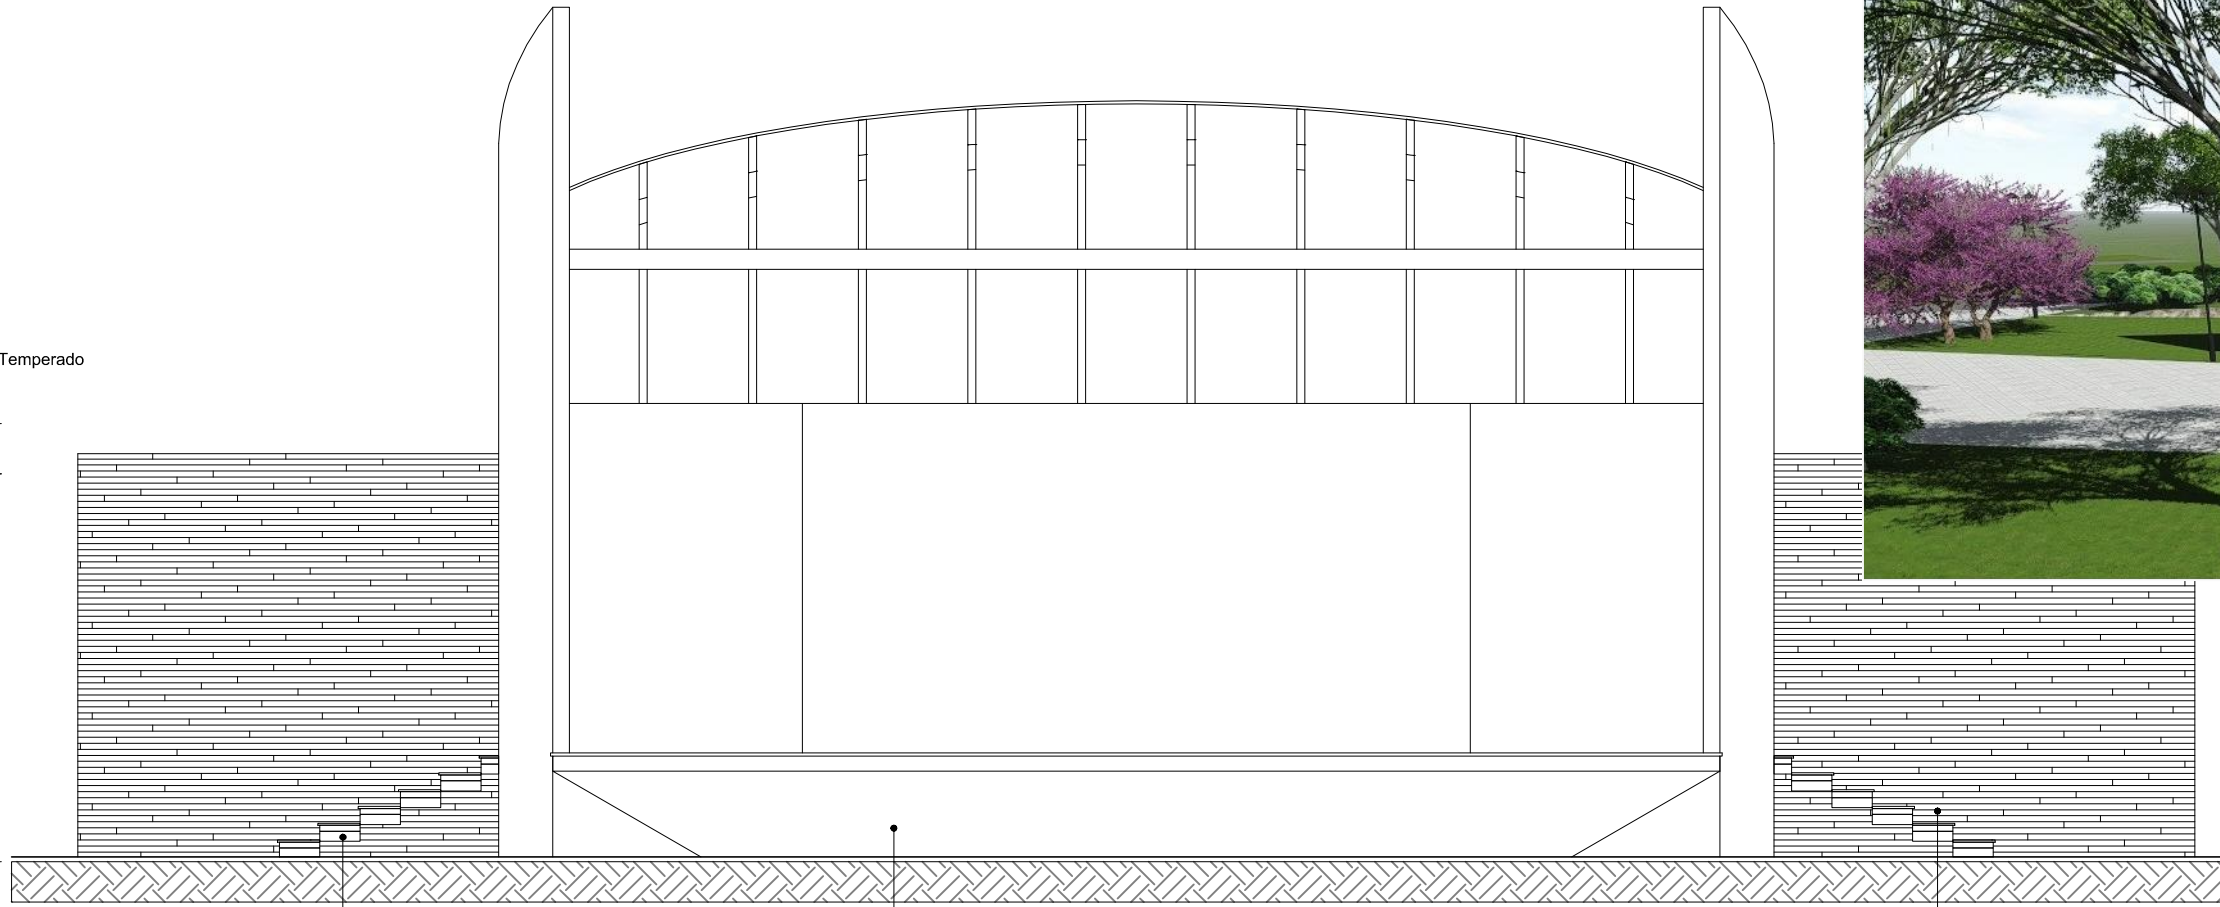


Vista B




Imagem Anfiteatro

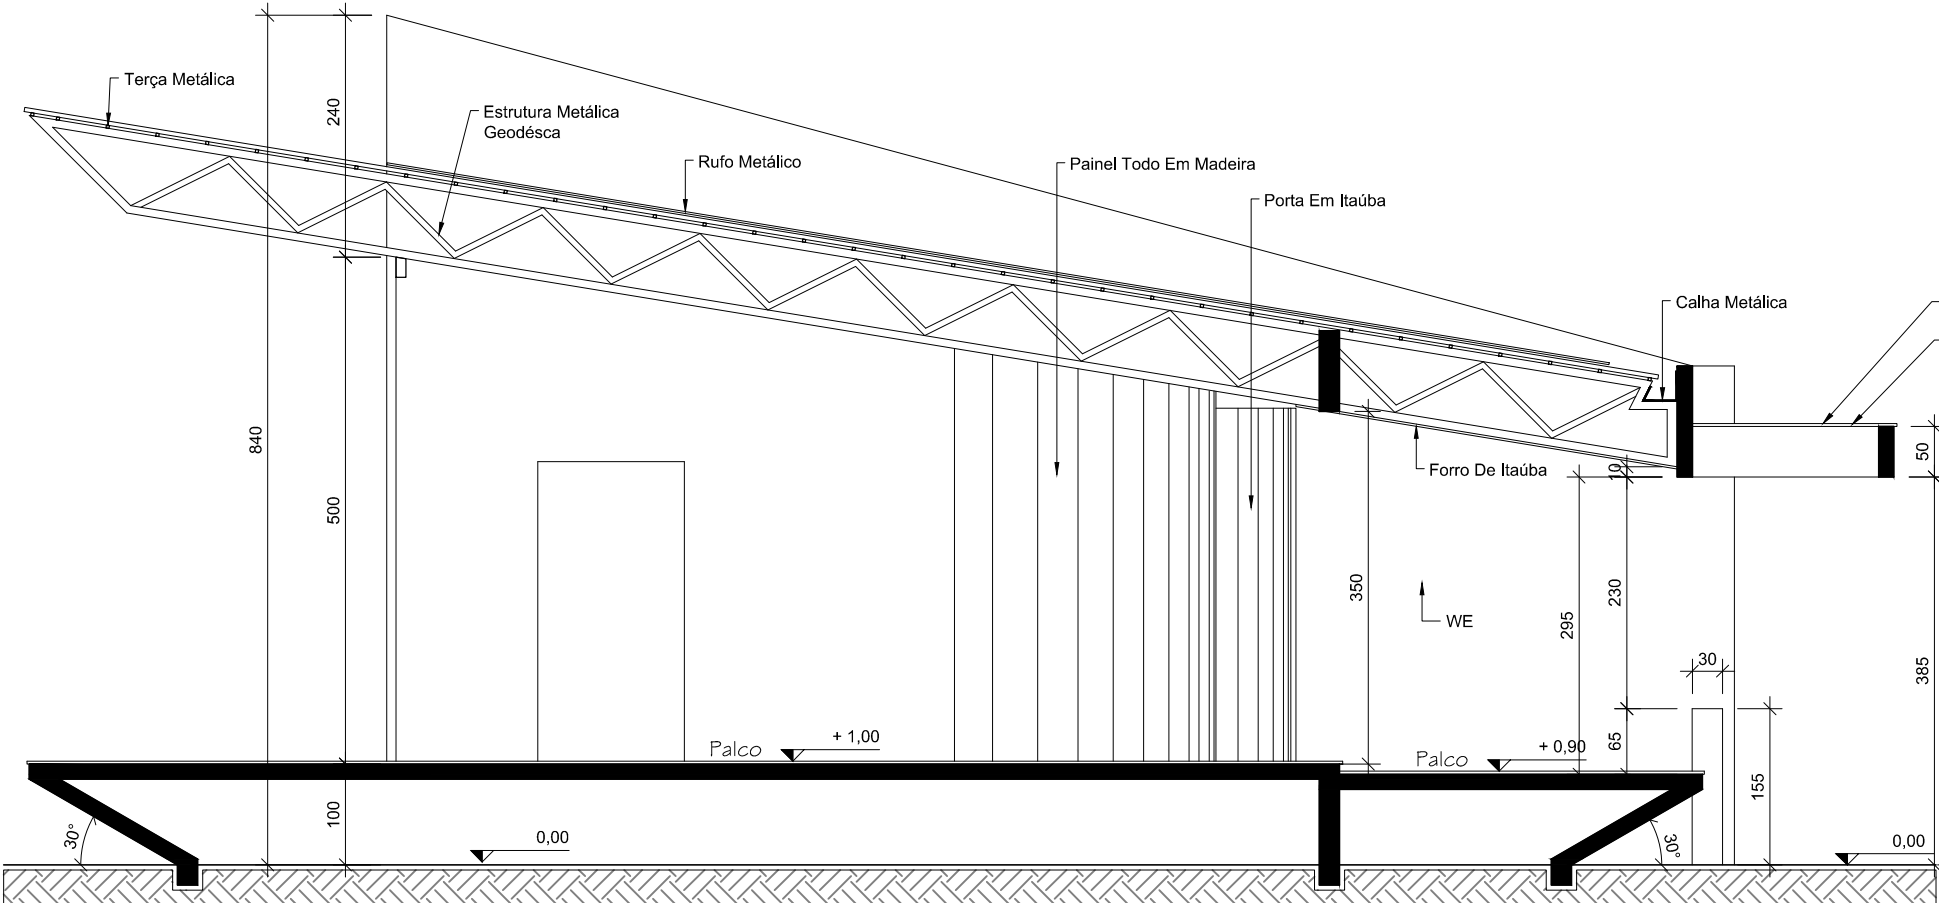

Corte A

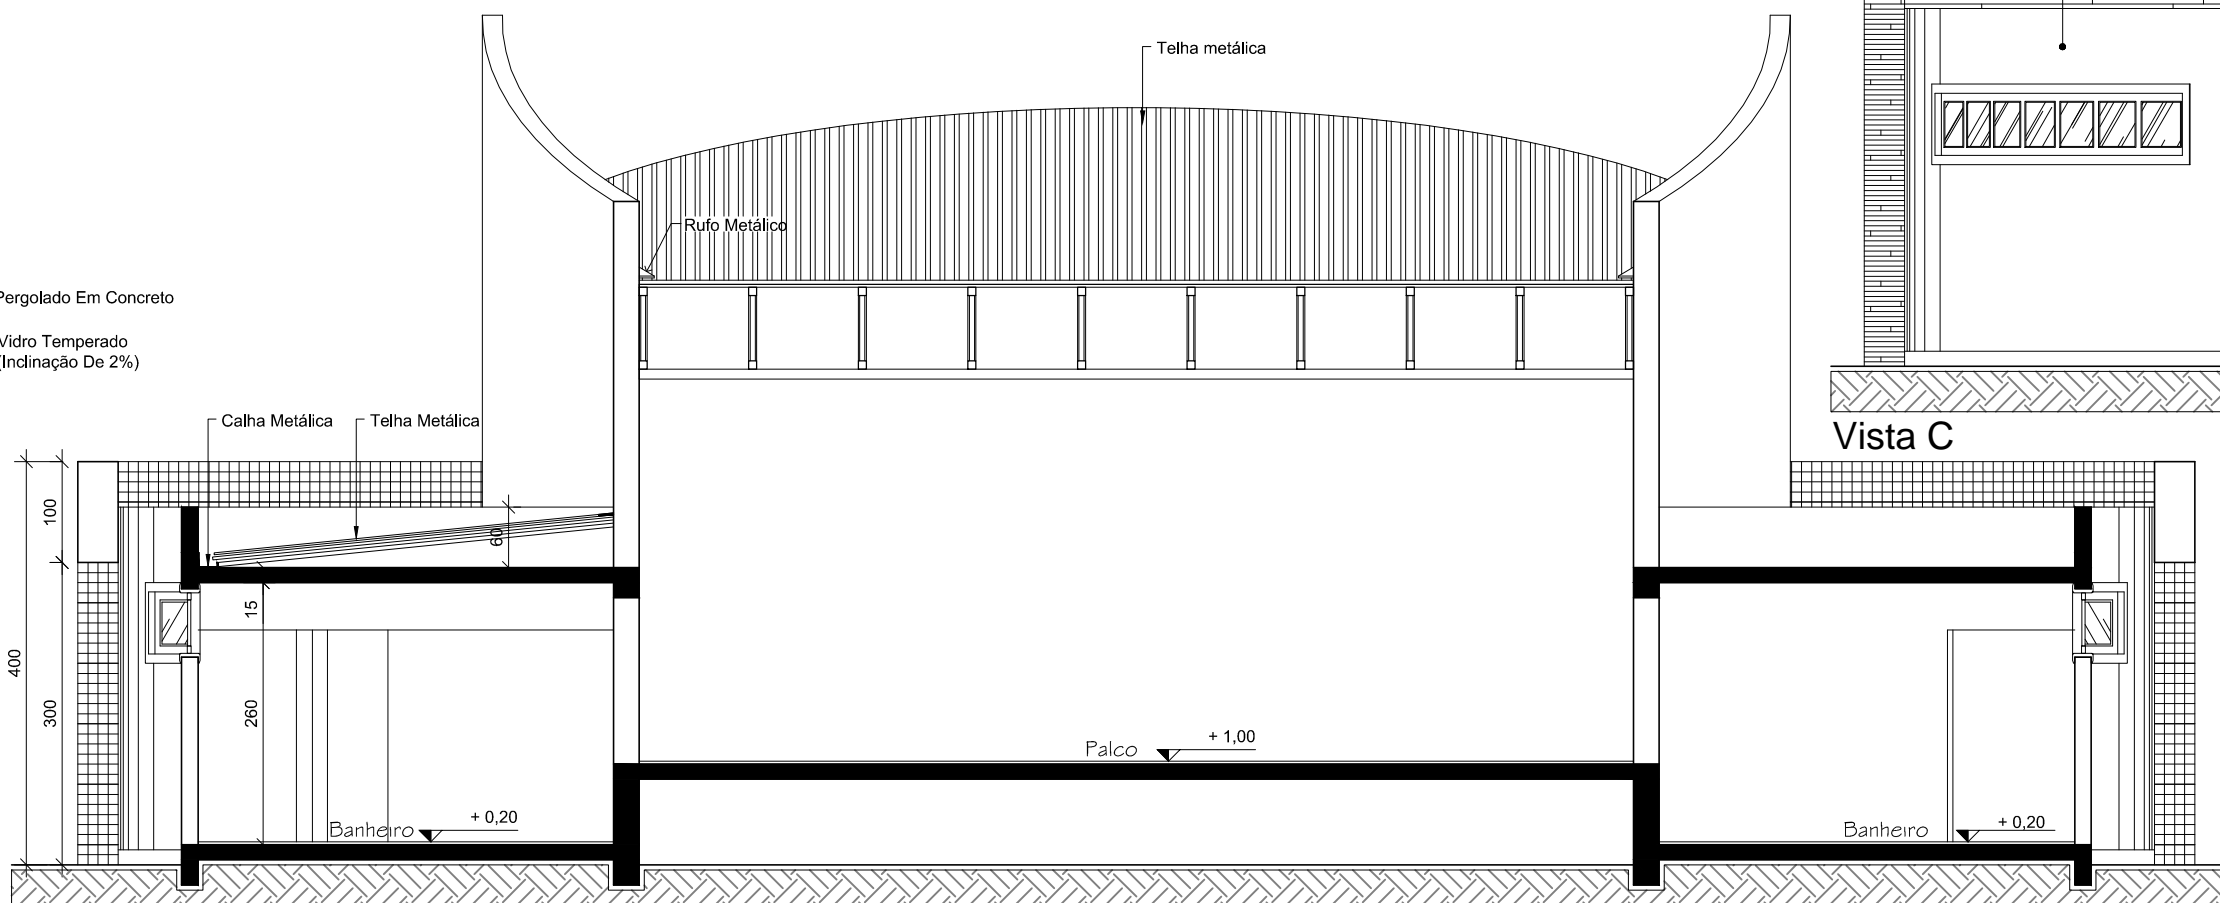

Corte B

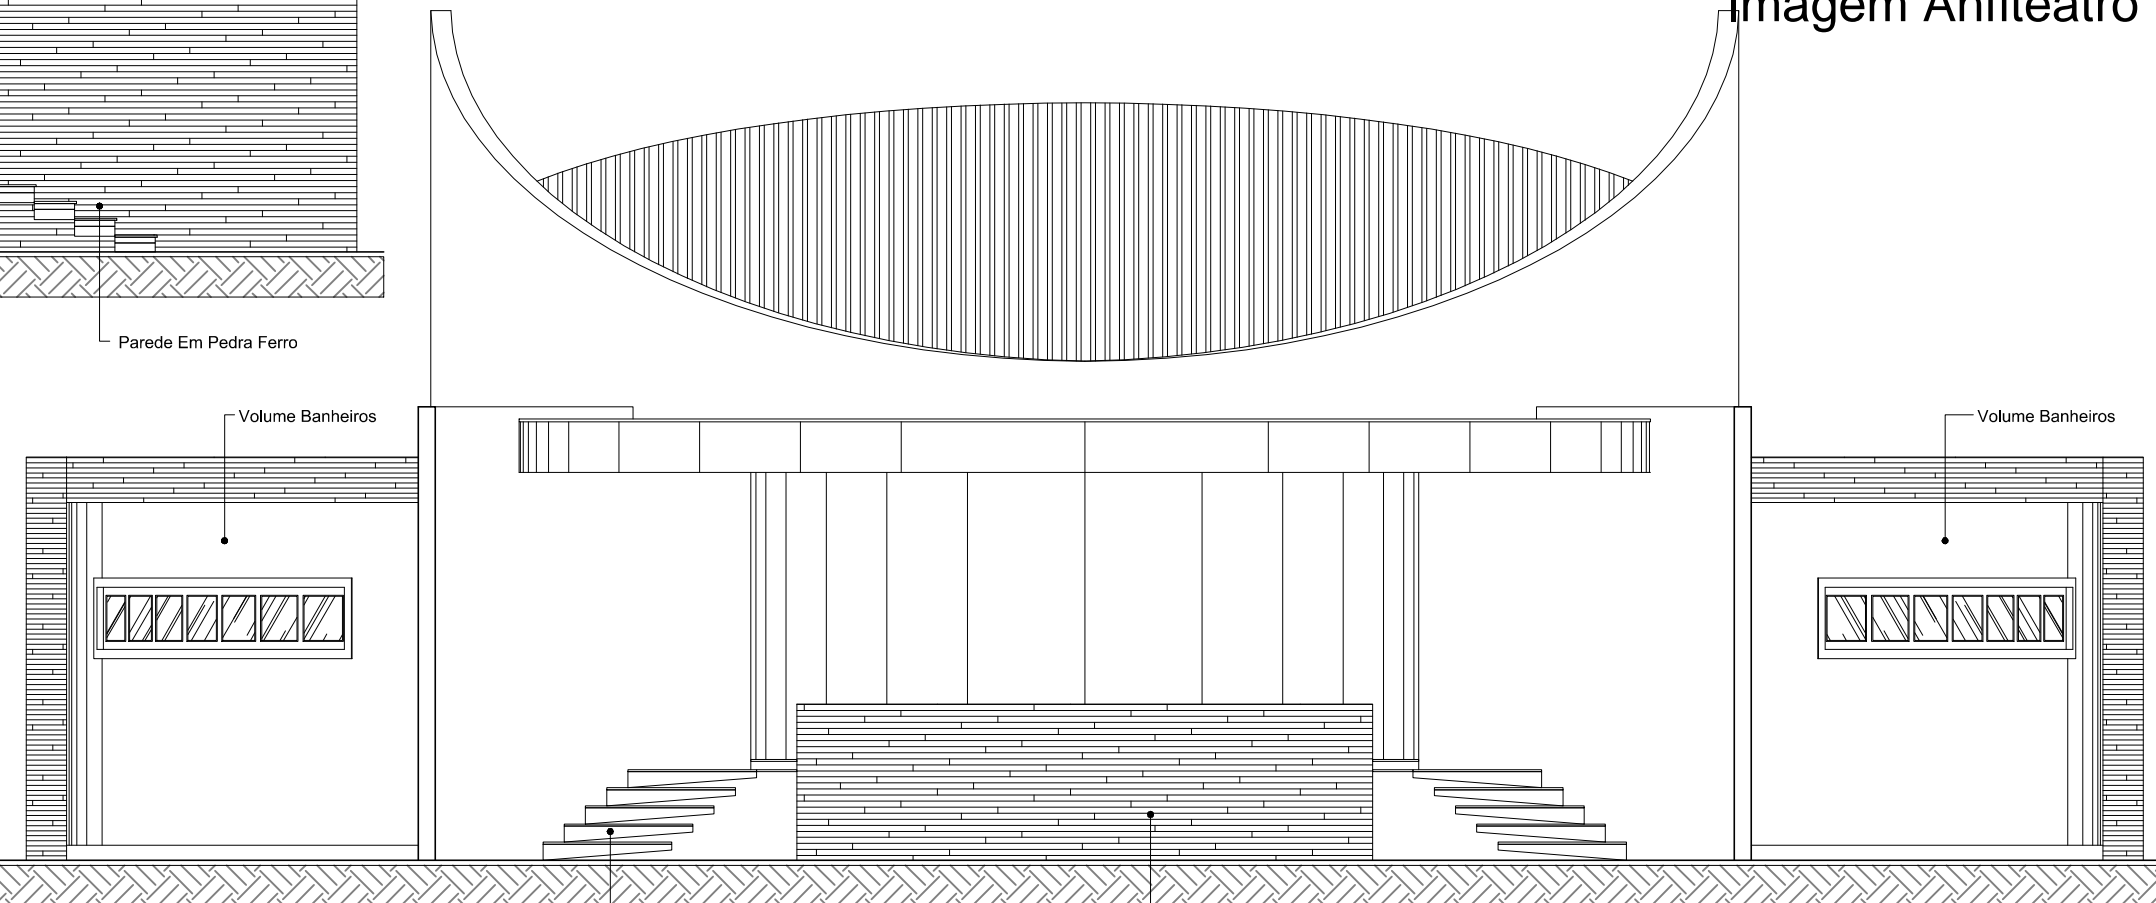

Vista C

