


Detalhe 01 - Pannel Facetado

Escala: 1/25

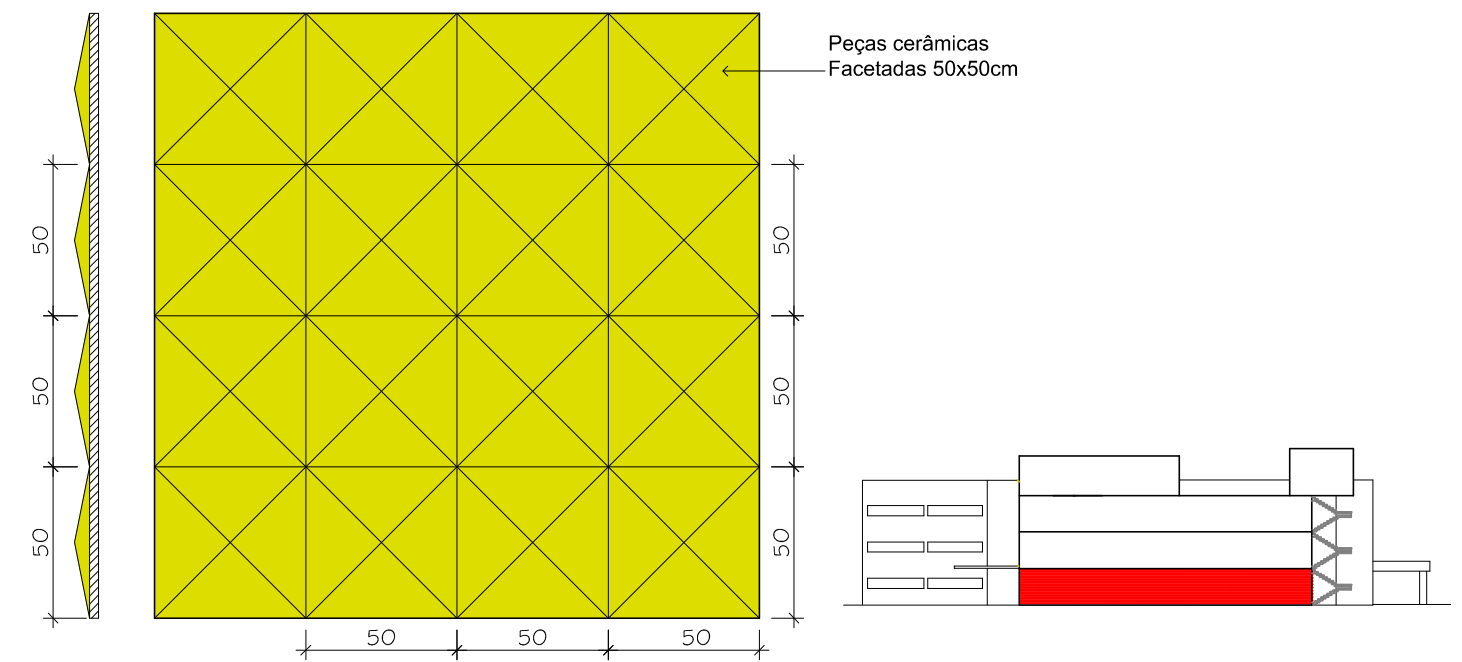

O edifício possui uma característica marcante em sua concepção, que é permeabilidade visual. Tudo o que está acontecendo nesta grande sala de espetáculos pode ser vista em um ângulo de 180 graus, permitindo o acesso visual do público. Nesta grande pano de vidro possui um brise em madeira que quando necessário é fechado para intimizar o que acontece nessa sala de espetáculos.

Principal característica: PERMEABILIDADE DEMOCRÁTICA DA POPULAÇÃO.

A principal edificação a ser detalhada neste centro cívico contém 3 pavimentos sendo que no pavimento térreo encontra-se toda a parte de administração e serviço, uma entrada principal e duas entradas de serviço. A edificação possui também duas grandes escada e quatro elevadores para melhor suprir a necessidade do público. Neste mesmo pavimento também temos um café, uma bilheteria, Sanitários públicos, salas de ensaio e todo o apoio ao palco da sala de concertos. No térreo possui a principal entrada para deficientes físicos que ao entrar na edificação tem acesso a sala de concertos sem precisar subir rampas ou elevadores mantendo assim um acesso direto ao parque.

