




CORTE AA - ESC.:1/200

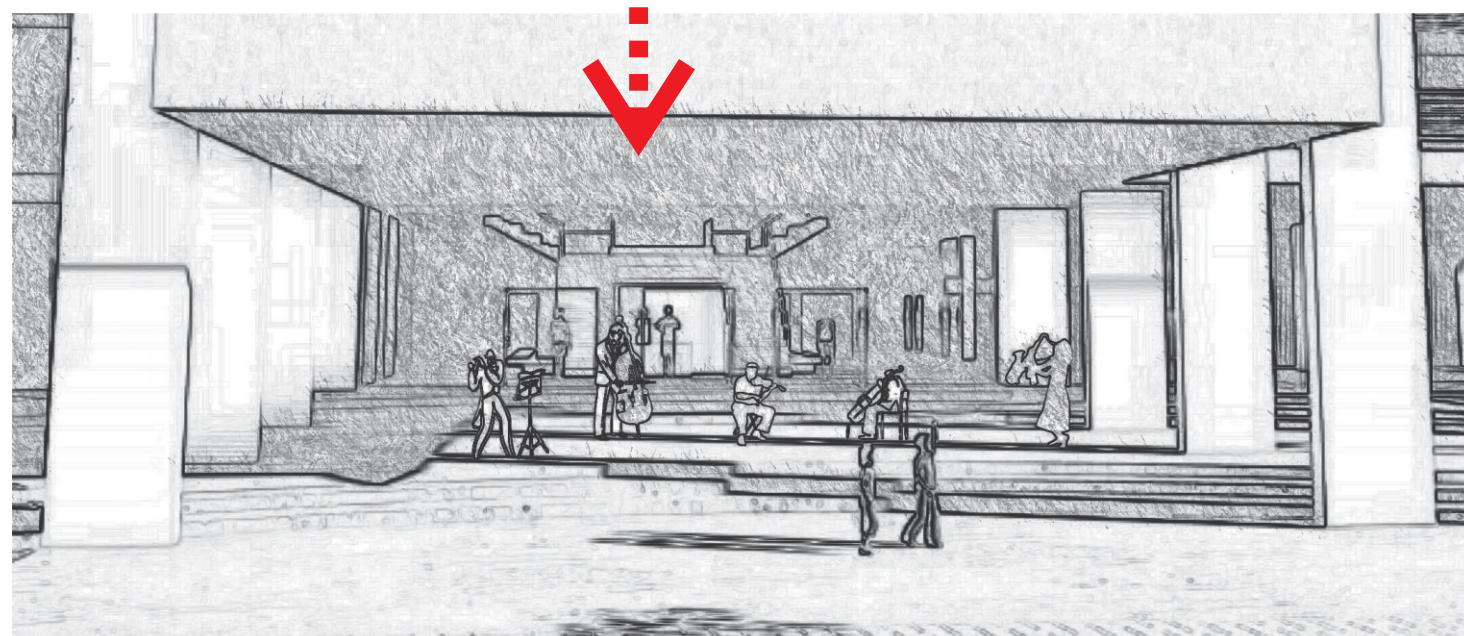


ESPAÇO DE APRESENTAÇÕES

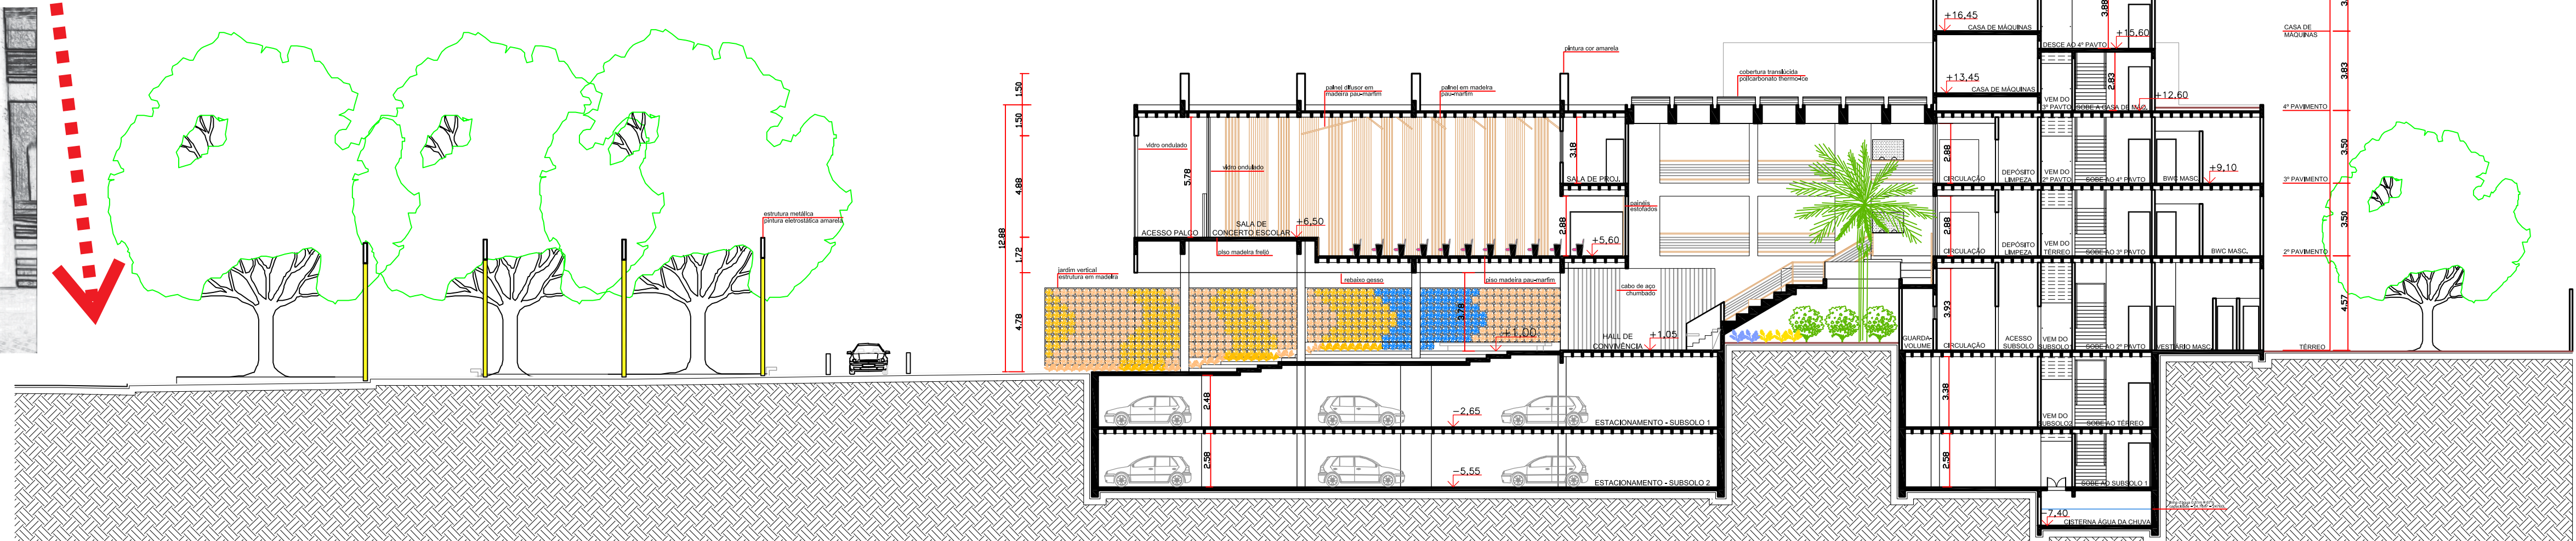


CORTE BB - ESC.:1/200

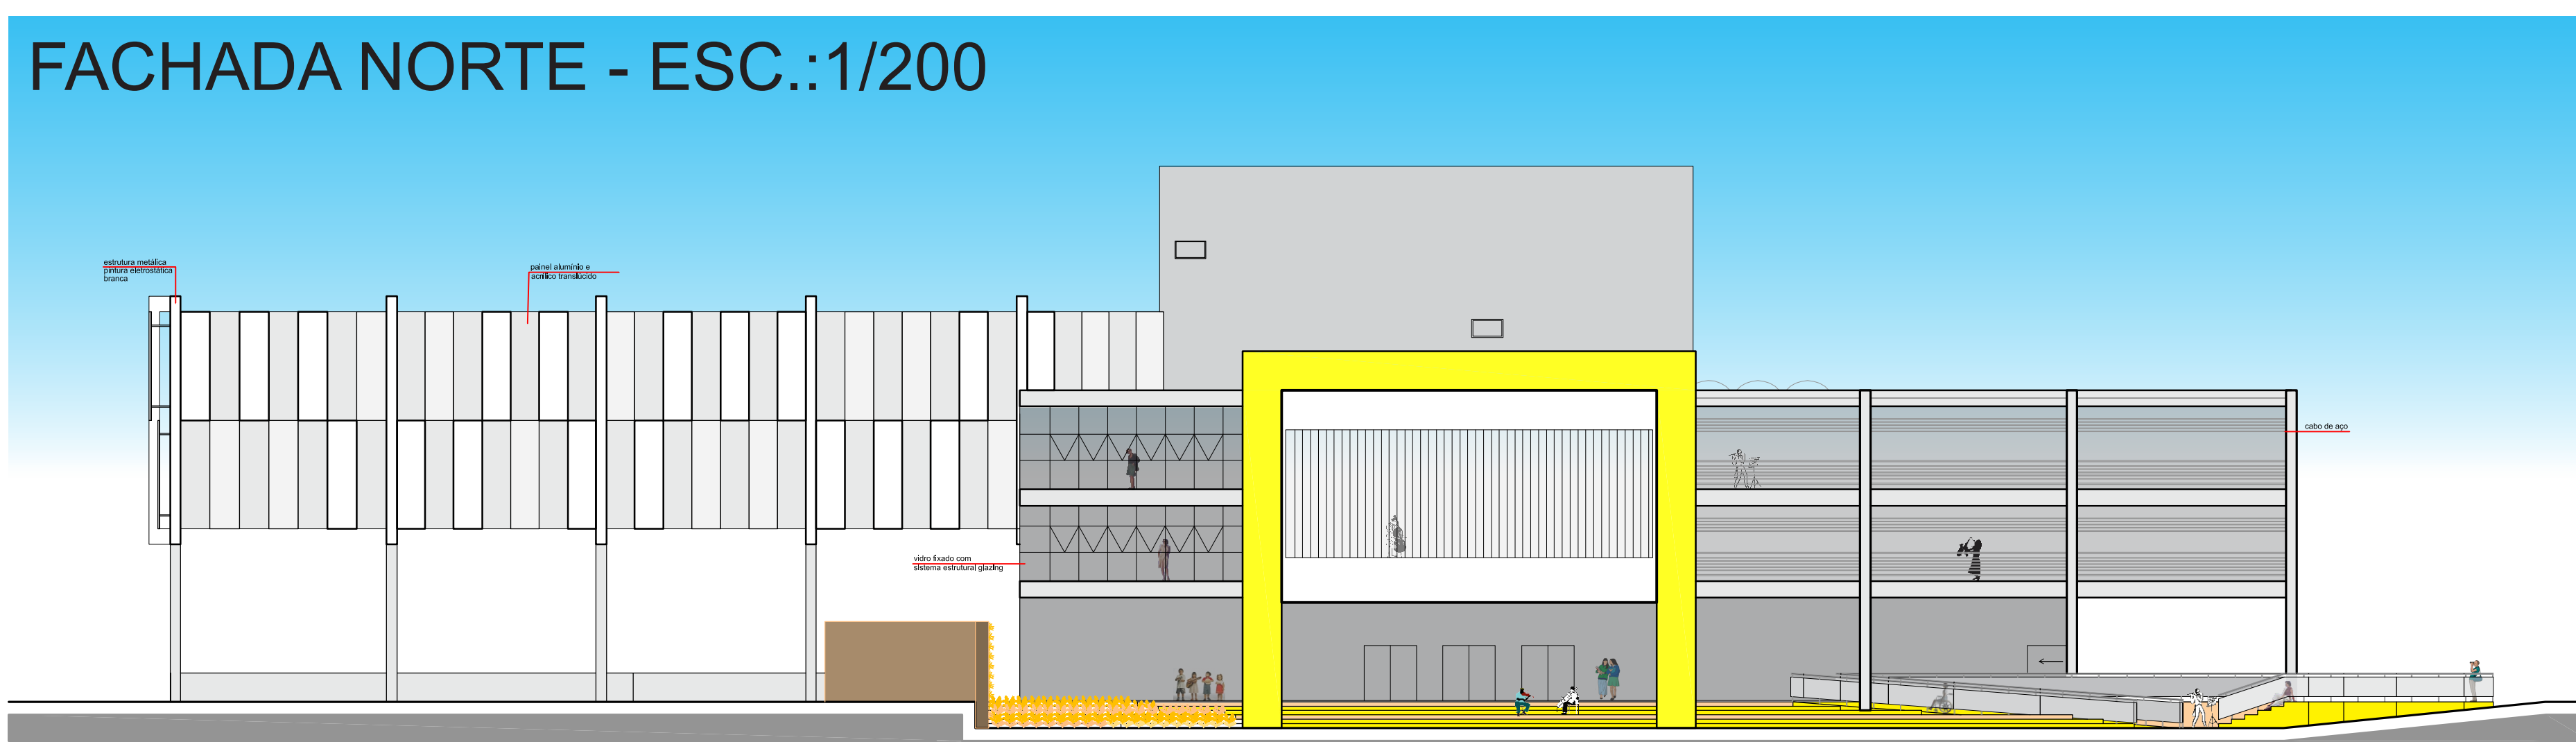


FACHADA NORTE - ESC.:1/200

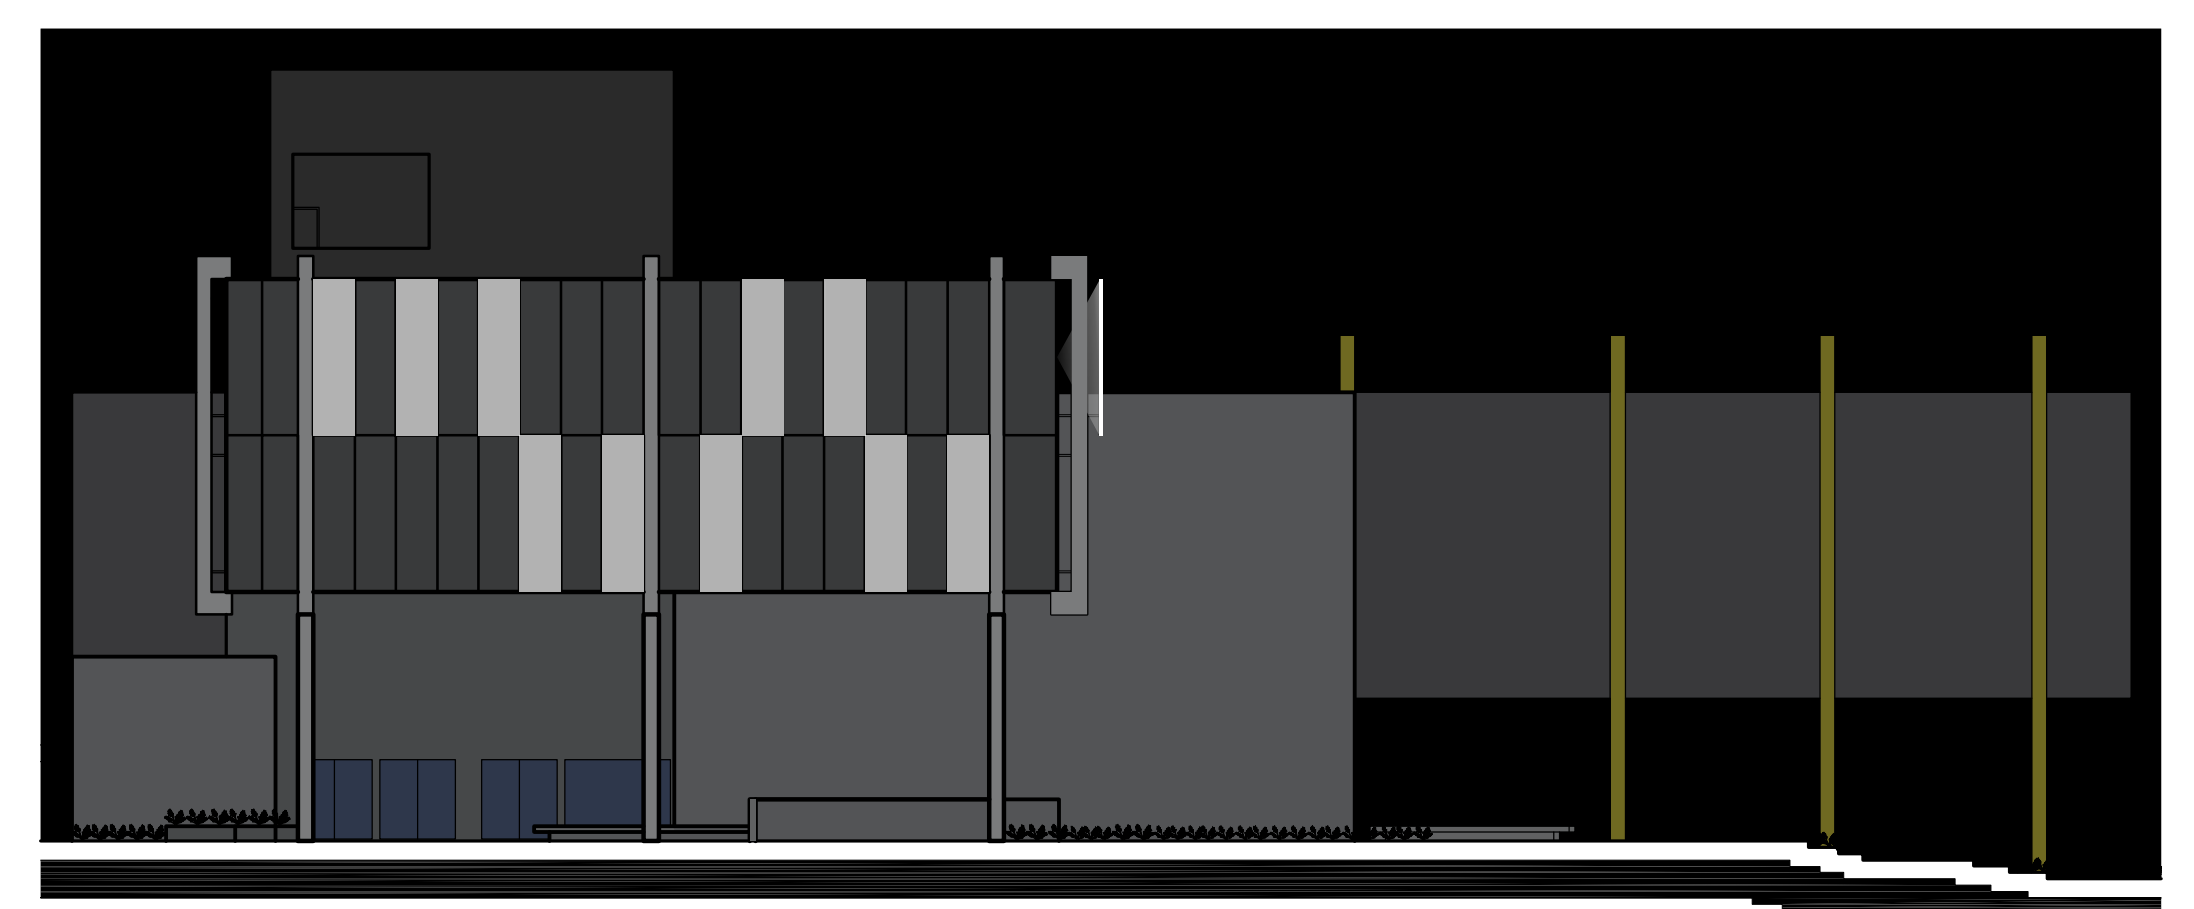


FACHADA LESTE - OPÇÃO NOTURNA
ESC.:1/200

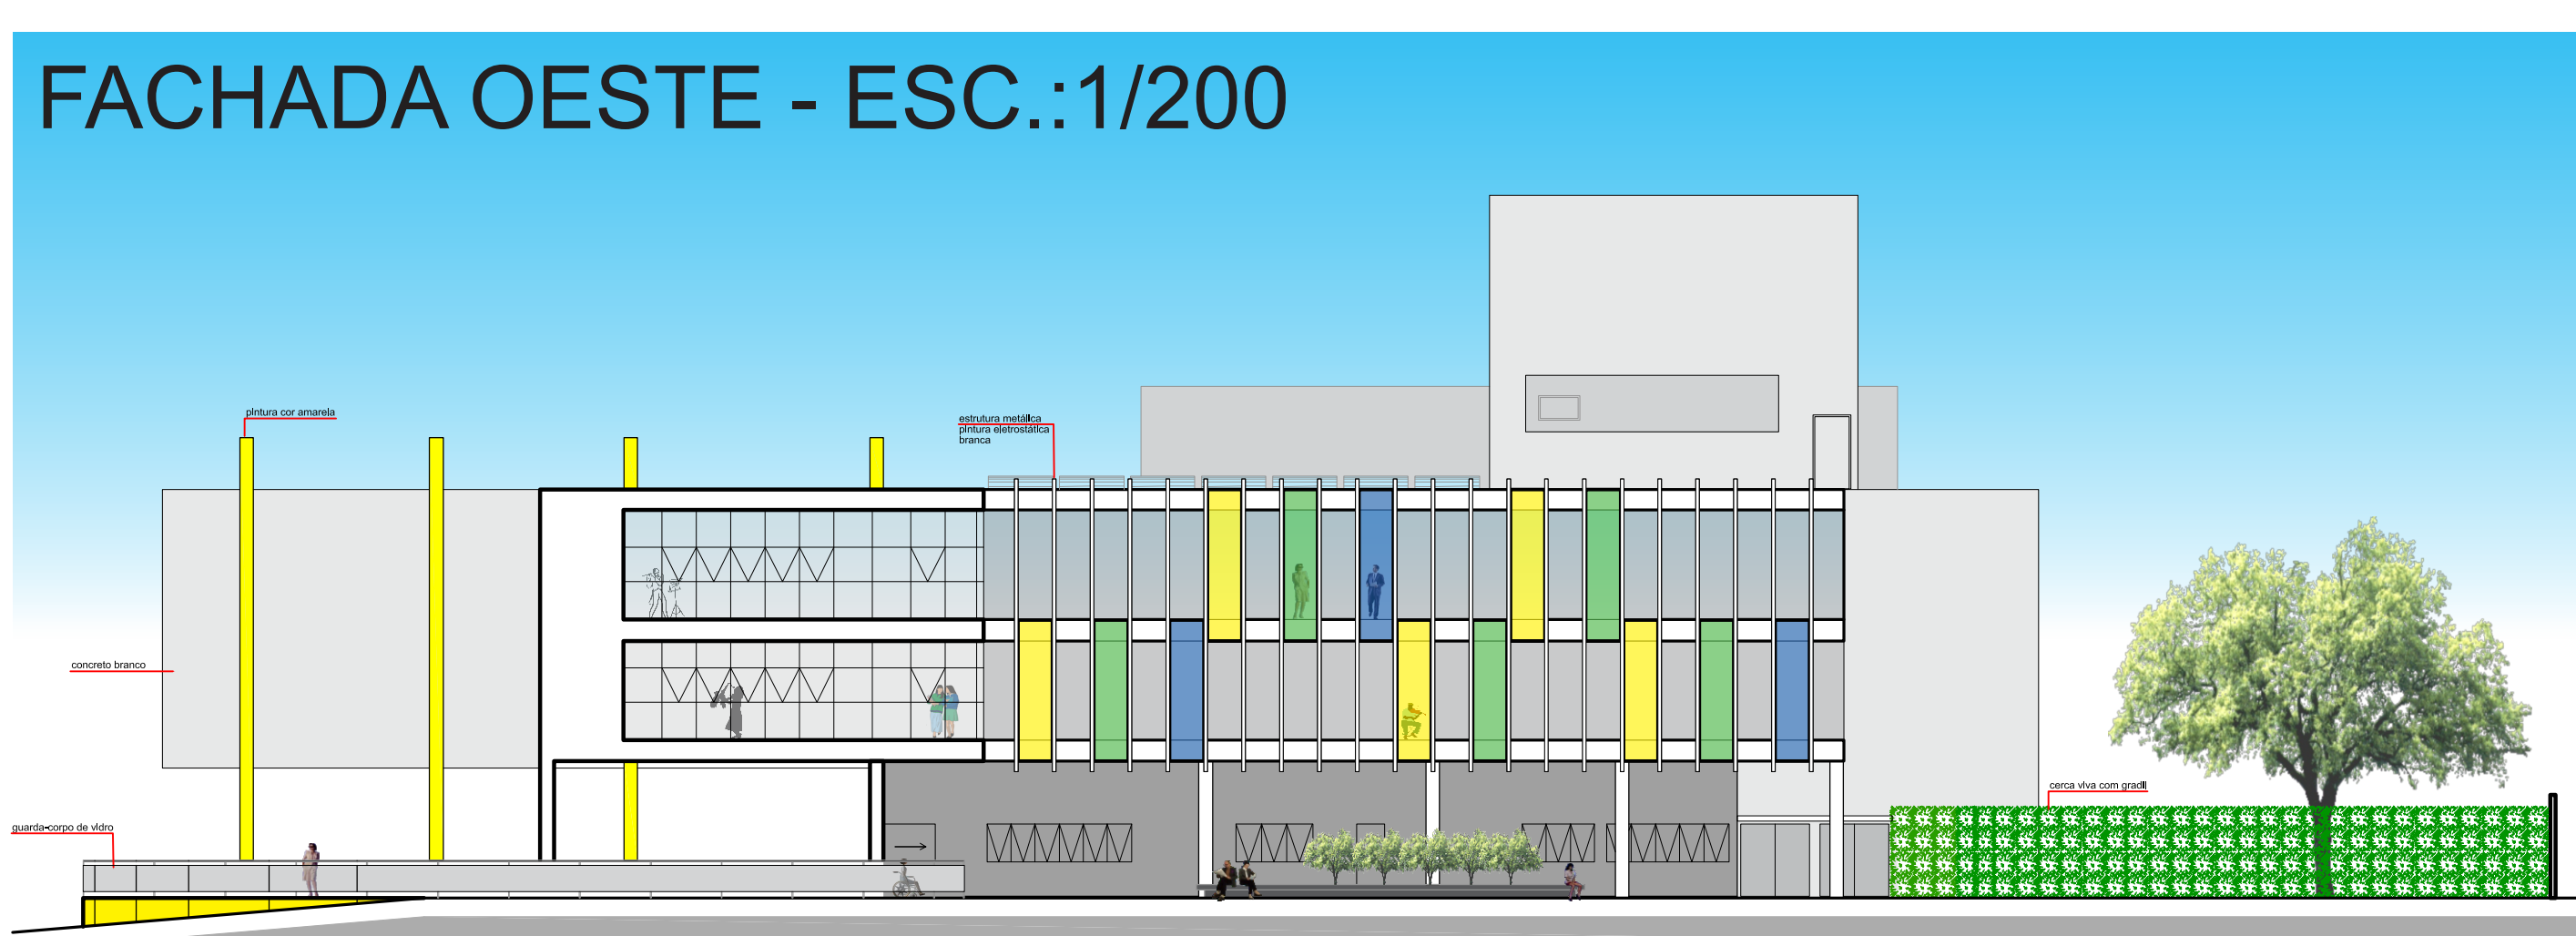

FACHADA OESTE - ESC.:1/200

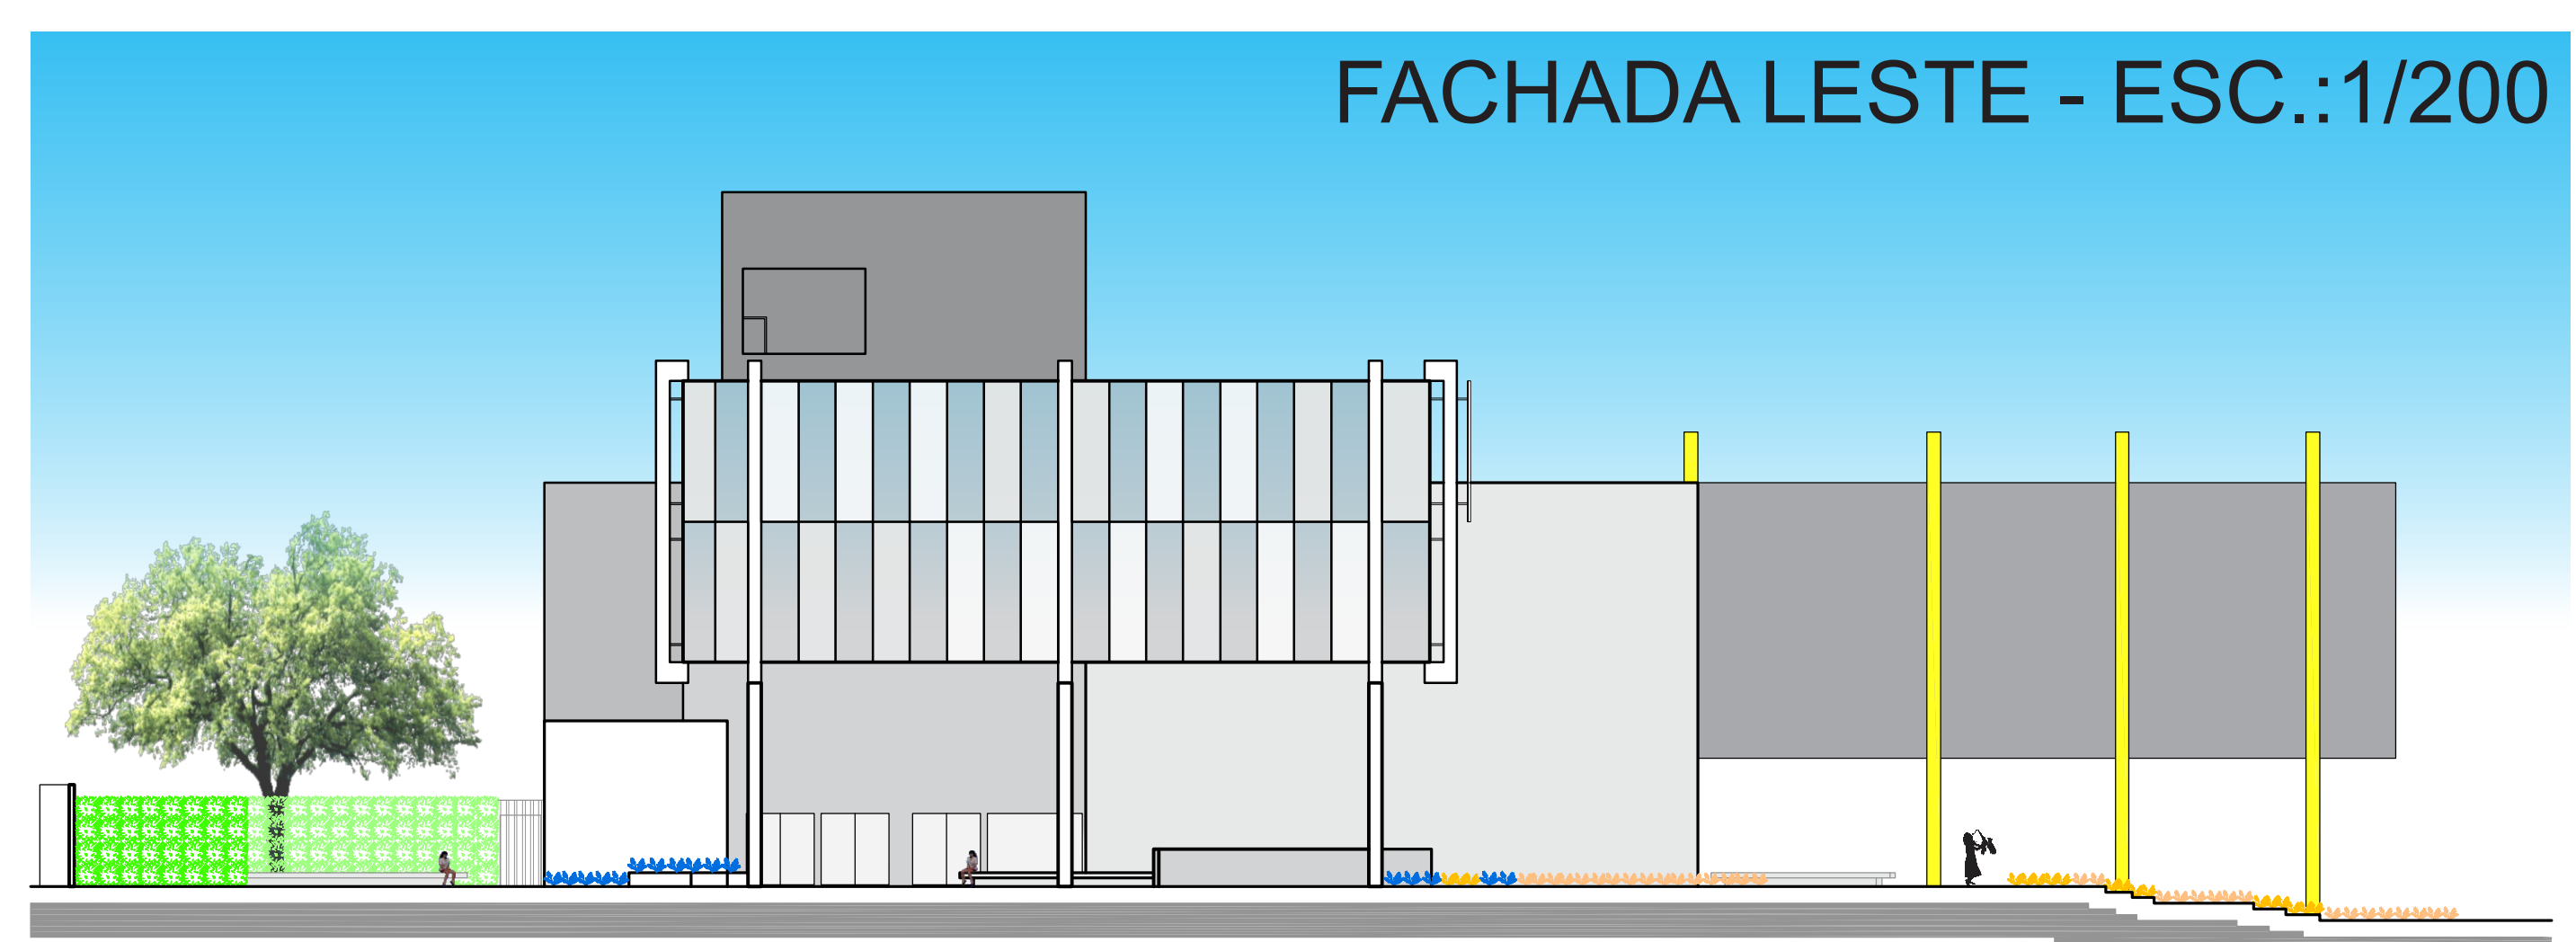

FACHADA LESTE - ESC.:1/200

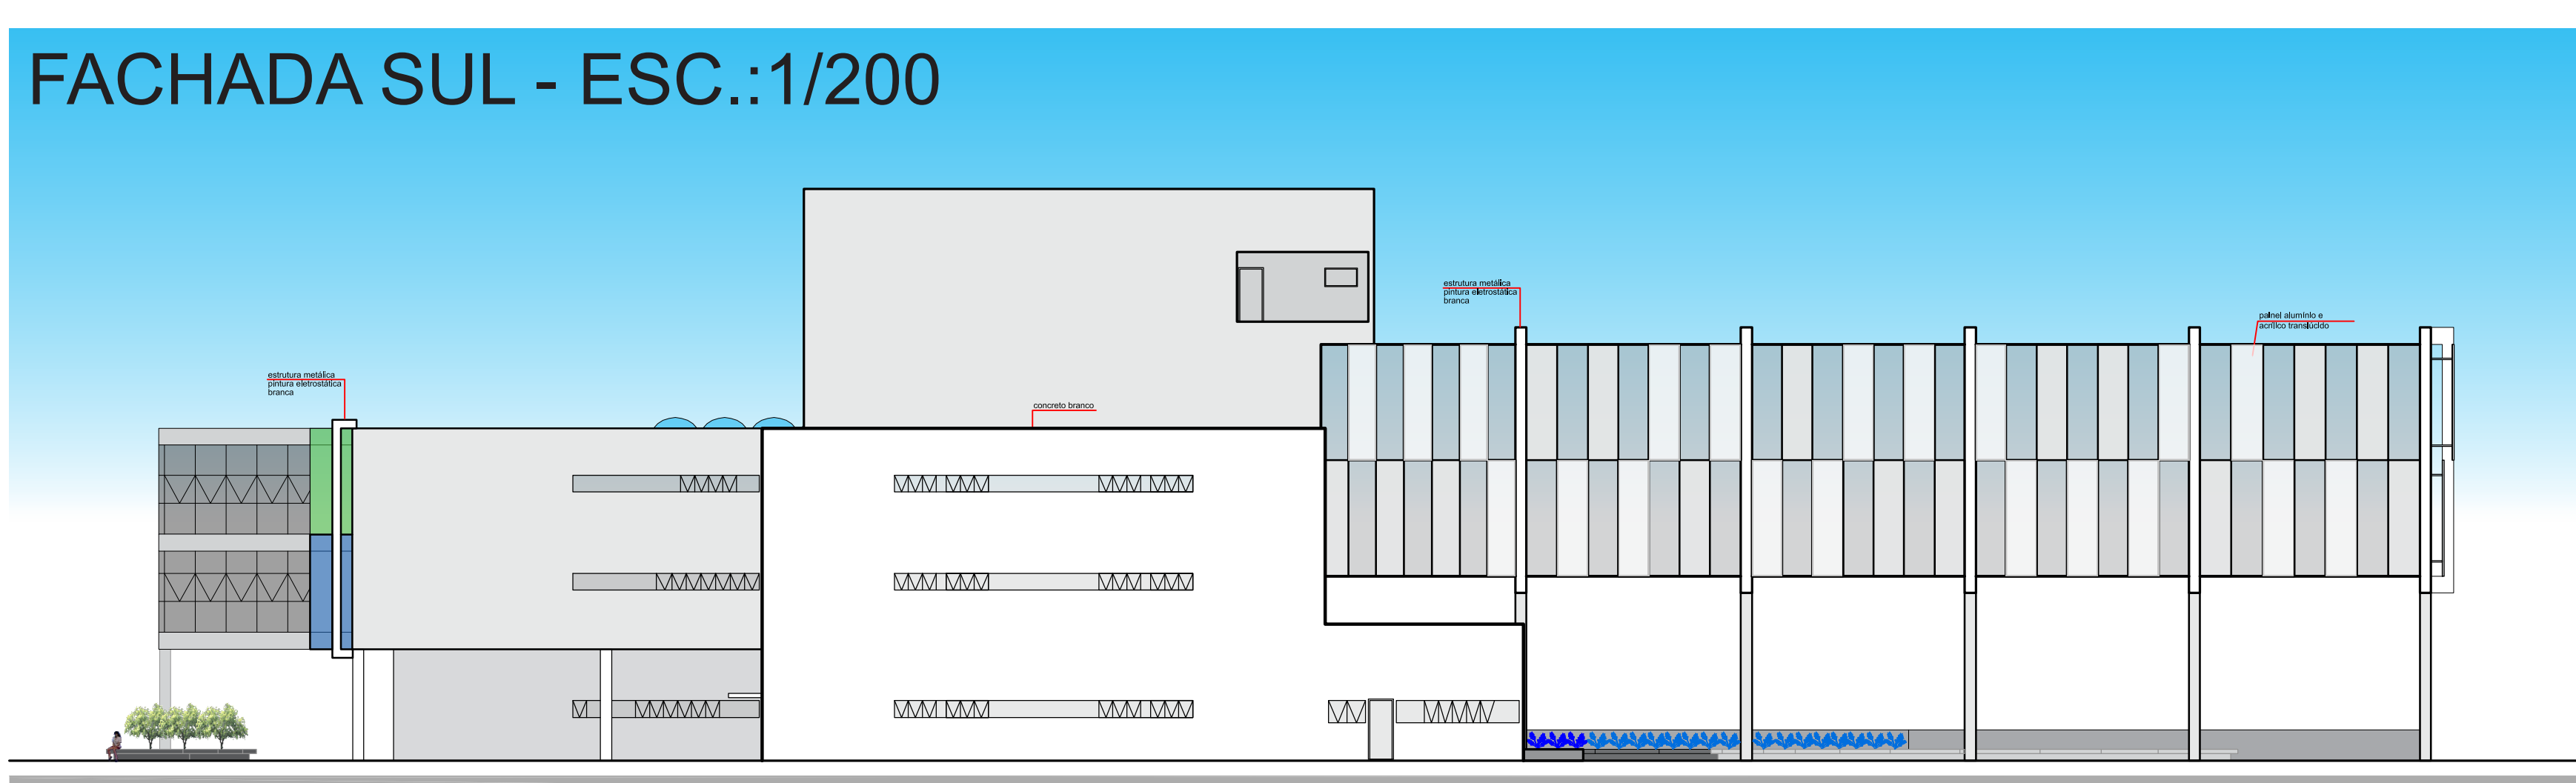

FACHADA SUL - ESC.:1/200



FACHADA LESTE - OPÇÃO NOTURNA
(EM NOITES DE EVENTO) - ESC.:1/200

