

REQUALIFICAÇÃO E INTEGRAÇÃO DE ESPAÇOS PÚBLICOS EM COCAL DO SUL/SC

ACADÊMICA: JORGIANA M.S. BARBOSA | ORIENTADOR: GUSTAVO DE LUCCA

A cidade é constituída por locais de domínio público e privado, e mesmo que os espaços privados se sobressaiam por terem maior parcela territorial, são os espaços públicos que representam maior importância na articulação da vida social. Propiciam encontro e integração e promovem a diversidade cultural de uma comunidade.

A vitalidade urbana provém essencialmente de espaços públicos de qualidade que promovam a ocupação e utilização das áreas comuns da cidade. O conceito de convívio urbano foi se perdendo à medida que as pessoas não se sentiam seguras nos espaços públicos, pouco qualificados, consolidando a tendência de privatização das atividades humanas. Locais das cidades foram esquecidos, ou perderam os devidos usos, tornando espaços com pouca vitalidade ou até mesmo ociosos.

O referido problema foi identificado como objetivo para estudo, que se concentrou em propor a requalificação e integração de um conjunto de áreas públicas fragmentadas localizadas na Cidade de Cocal do Sul, pertencente à microrregião de Criciúma, através da proposta de um novo sistema de lazer que restituisse ao bairro e à cidade oportunidades de encontro e socialização.

PROBLEMATIZAÇÃO



JUSTIFICATIVA



- Desconexão dos espaços;
- Espaços ociosos;
- Carência de áreas de lazer e recreação de qualidade;
- Locais não atrativos;


- Equipamentos públicos de grande influência no desenvolvimento social;
- Necessidade de espaços e equipamentos de lazer e recreação de qualidade;
- Polo cultural já consolidado;

OBJETIVO GERAL


Propor um projeto de requalificação e a integração de um sistema de espaços públicos em Cocal do Sul, promovendo a relação com o esporte, o lazer e a recreação, e contribuindo para o desenvolvimento e a qualidade de vida dos moradores da cidade.

OBJETIVOS ESPECÍFICOS

- Recuperar e valorizar os espaços públicos e equipamentos existentes no recorte definido.
- Enriquecer a qualidade de vida e a interação social através do espaço público na cidade de Cocal do Sul.
- Integrar as áreas públicas, promovendo um sistema de espaços públicos.
- Integrar as margens do rio Cocal, visto que atualmente no recorte o rio apresenta-se como barreira natural.
- Valorizar os equipamentos comunitários da localidade.

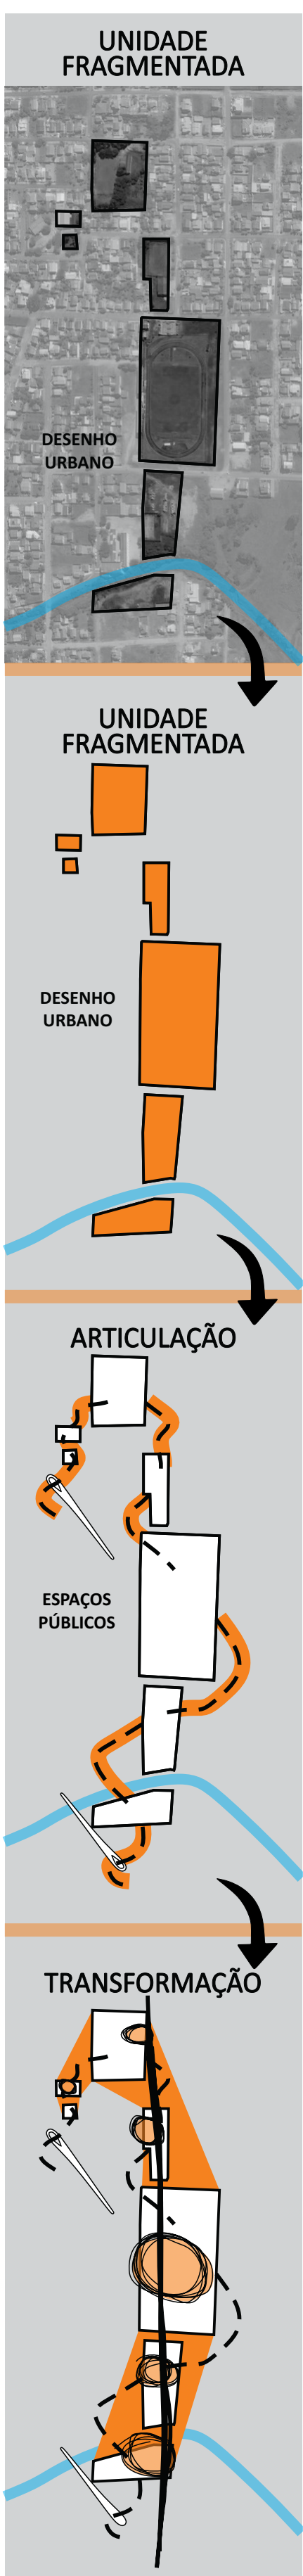


LOCALIZAÇÃO

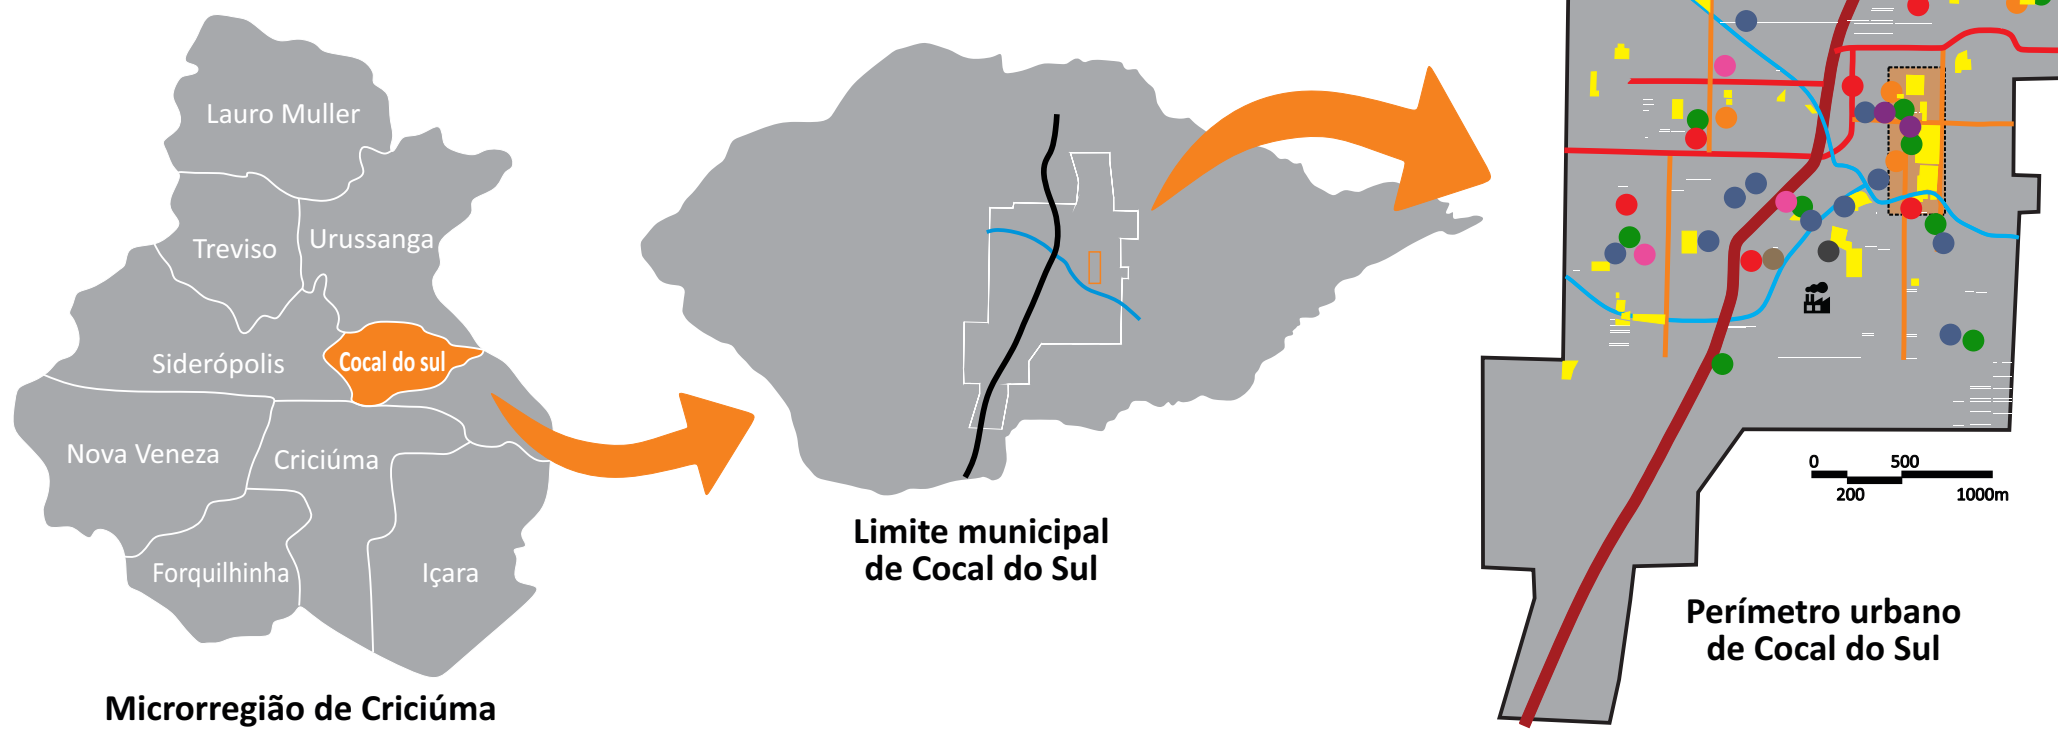


ESCOLHA DO LUGAR

Existe significativamente uma união de espaços públicos na região leste da cidade e, junto a esses espaços, encontram-se equipamentos de posse municipal, de importante valor social e com grande potencial de intervenção. Não somente na área leste da mancha urbana, mas a cidade como um todo, sofre com a falta de espaços públicos de qualidade. Já na escala do bairro, localiza-se em um ponto estratégico, envolvido por vias locais caracterizadas por moderado fluxo de automóveis e maior fluxo de pedestres, com grande proximidade de vias coletoras e da rodovia de principal fluxo da cidade. Tornando-o local acessível para os bairros mais populosos da cidade.

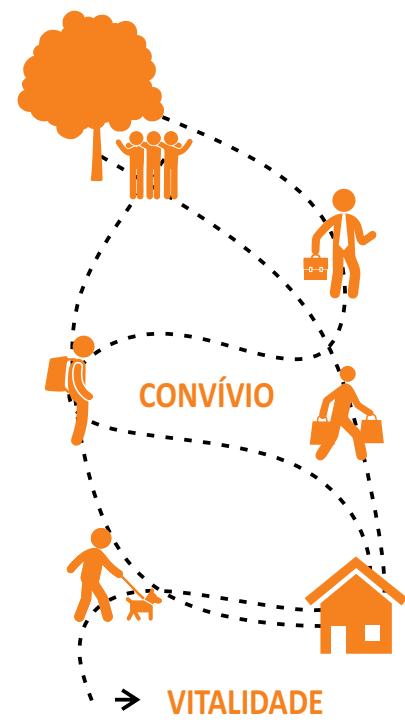

DIRETRIZES

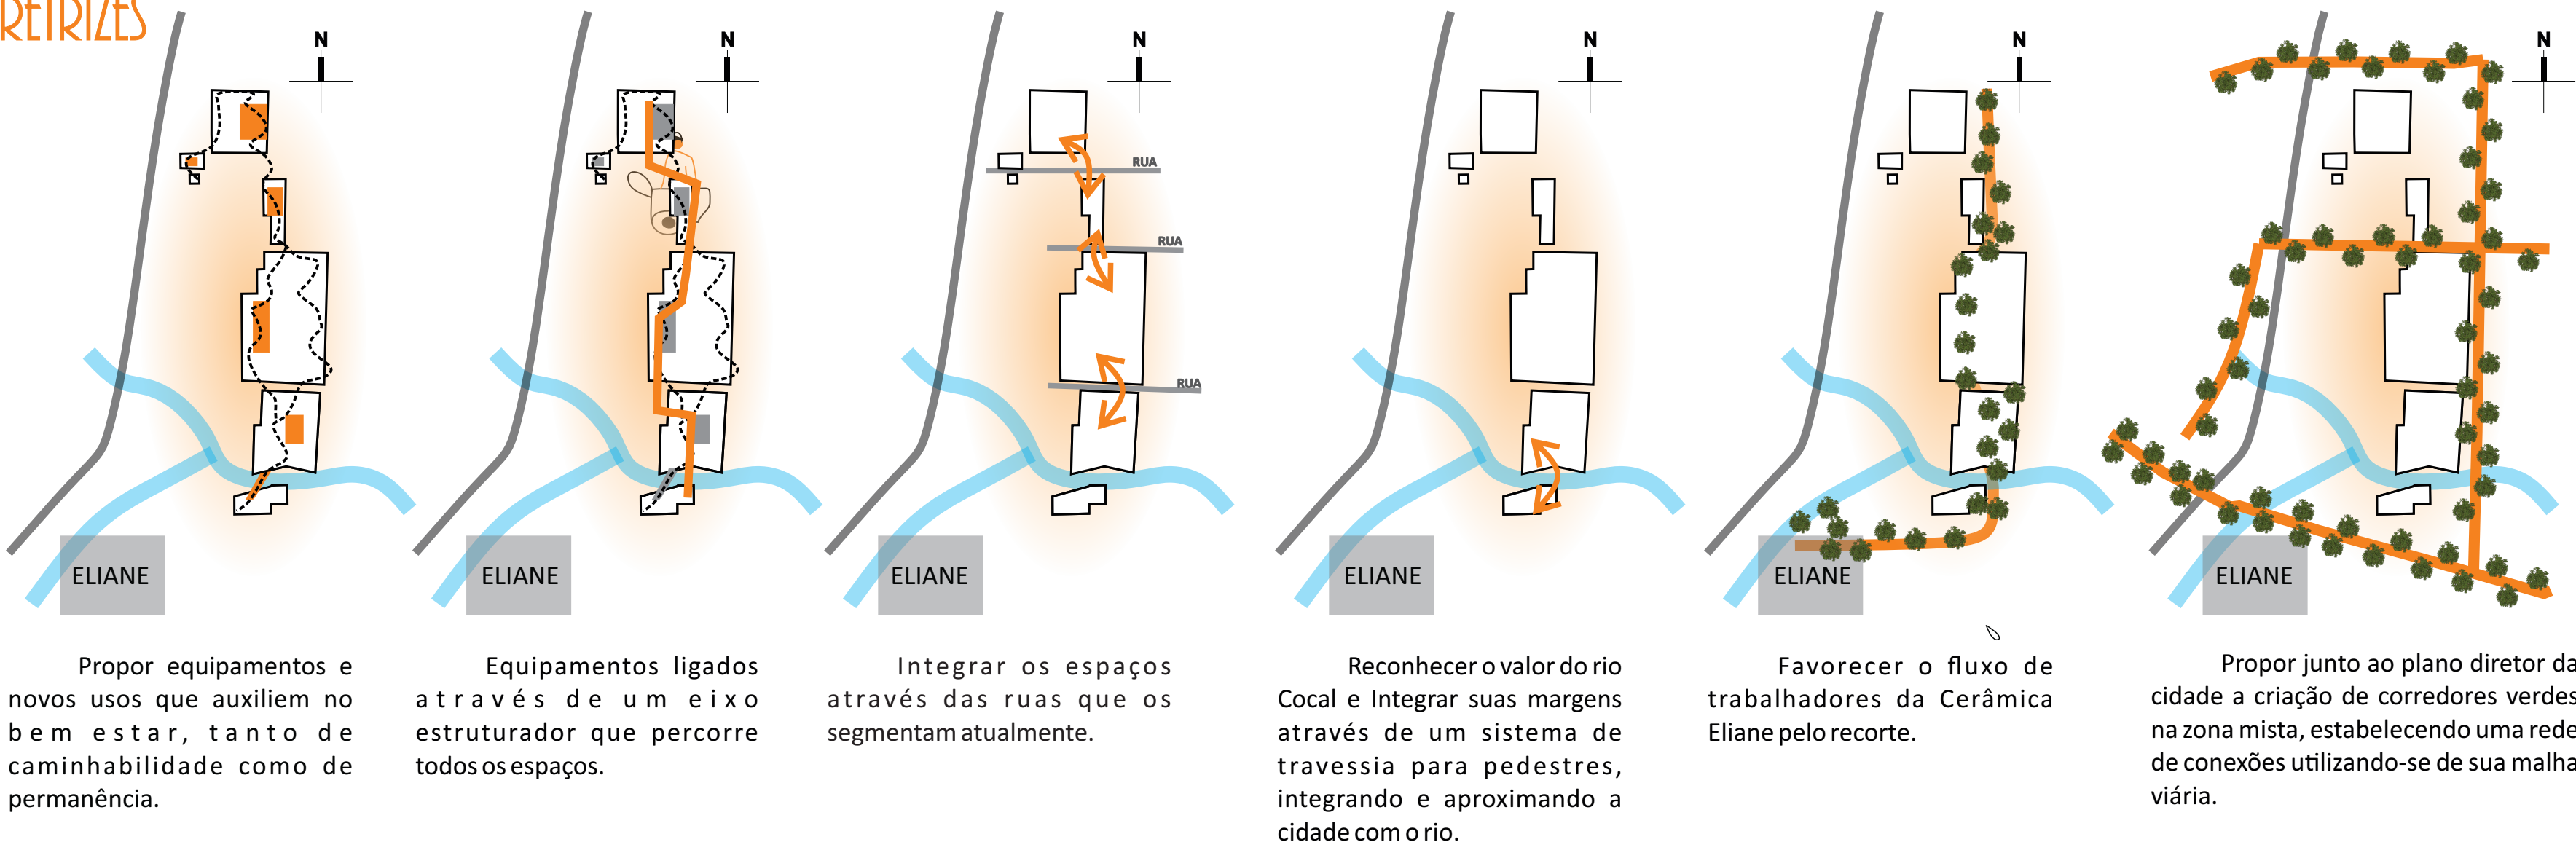

CONCEITO

O projeto em questão, urbanístico e paisagístico, tem a finalidade de integrar e requalificar espaços públicos existentes e a serem implantados. Como uma costura ele se desenvolve a partir de um eixo estruturador que liga os equipamentos.

O propósito é resgatar o potencial dessa área que foi se perdendo com o tempo e estabelecer relações com o entorno que é desprovido de áreas livres, a fim de influenciar de maneira positiva na qualidade de vida da população.

PROPOSTA

Considerando este conceito, a proposta desta intervenção apoia-se fundamentalmente na reorganização espacial das atividades que ficarão distribuídas ao longo desse eixo estruturador, que definirá a circulação principal conectando os espaços.

As atividades vão ser implantadas em alguns equipamentos já existentes e as que demandarem uma estrutura nova receberão o projeto de uma estrutura pensado para aquela atividade específica.

Esta circulação que liga todos os equipamentos será de uma mesma materialidade, evidenciando a conexão entre os usos.

As áreas permeáveis e também os canteiros novos que surgirão ao longo dessa nova circulação receberão um tratamento paisagístico adequado, de forma a melhorar a sensação de bem estar e conforto aos usuários.

A área de intervenção se estende pela malha urbana em forma de corredores verdes criando conexões, assim, é uma oportunidade para impulsionar o acesso até o recorte e privilegiar os fluxos.

