




CINEMA E AUDITÓRIO - Planta Terceiro Pavimento | escala 1/150

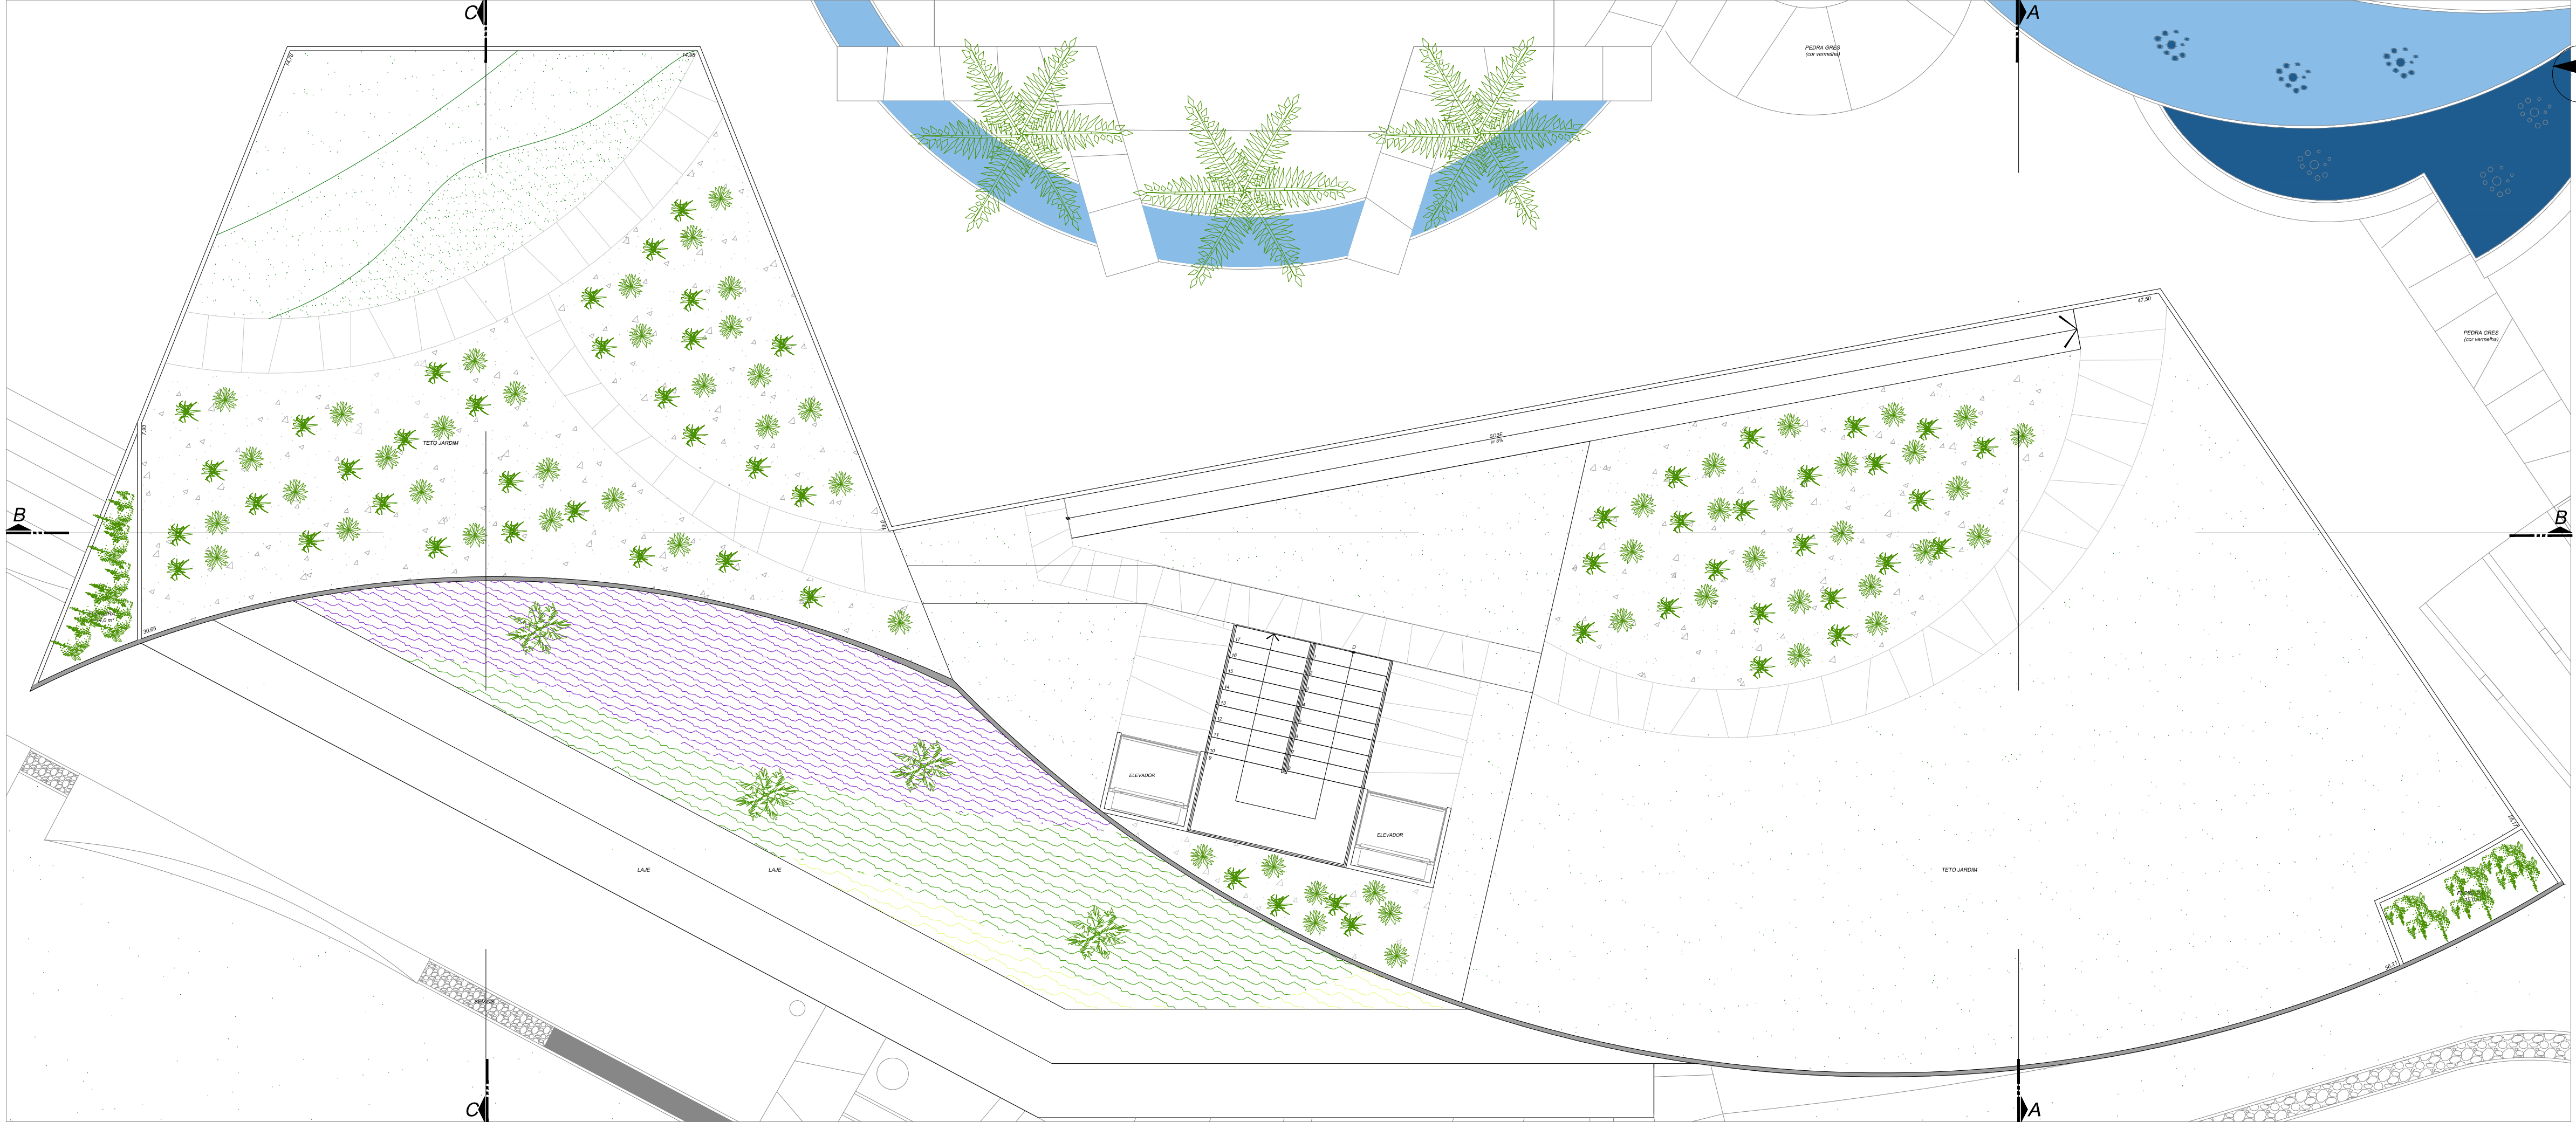


CINEMA E AUDITÓRIO - Cortes e planta mezanino | escala 1/150

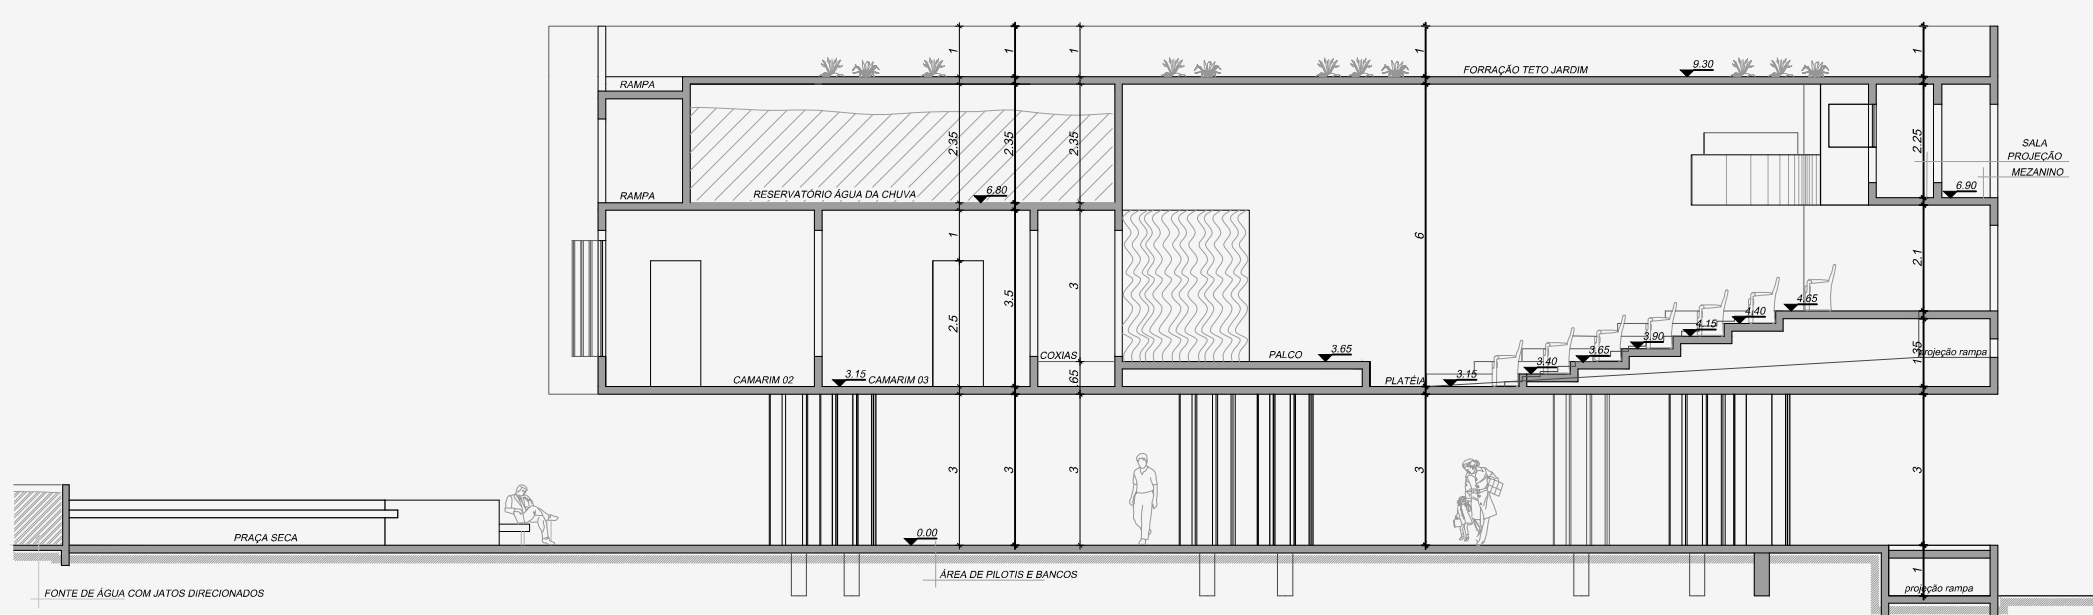


CORTE AA  
escala 1/150

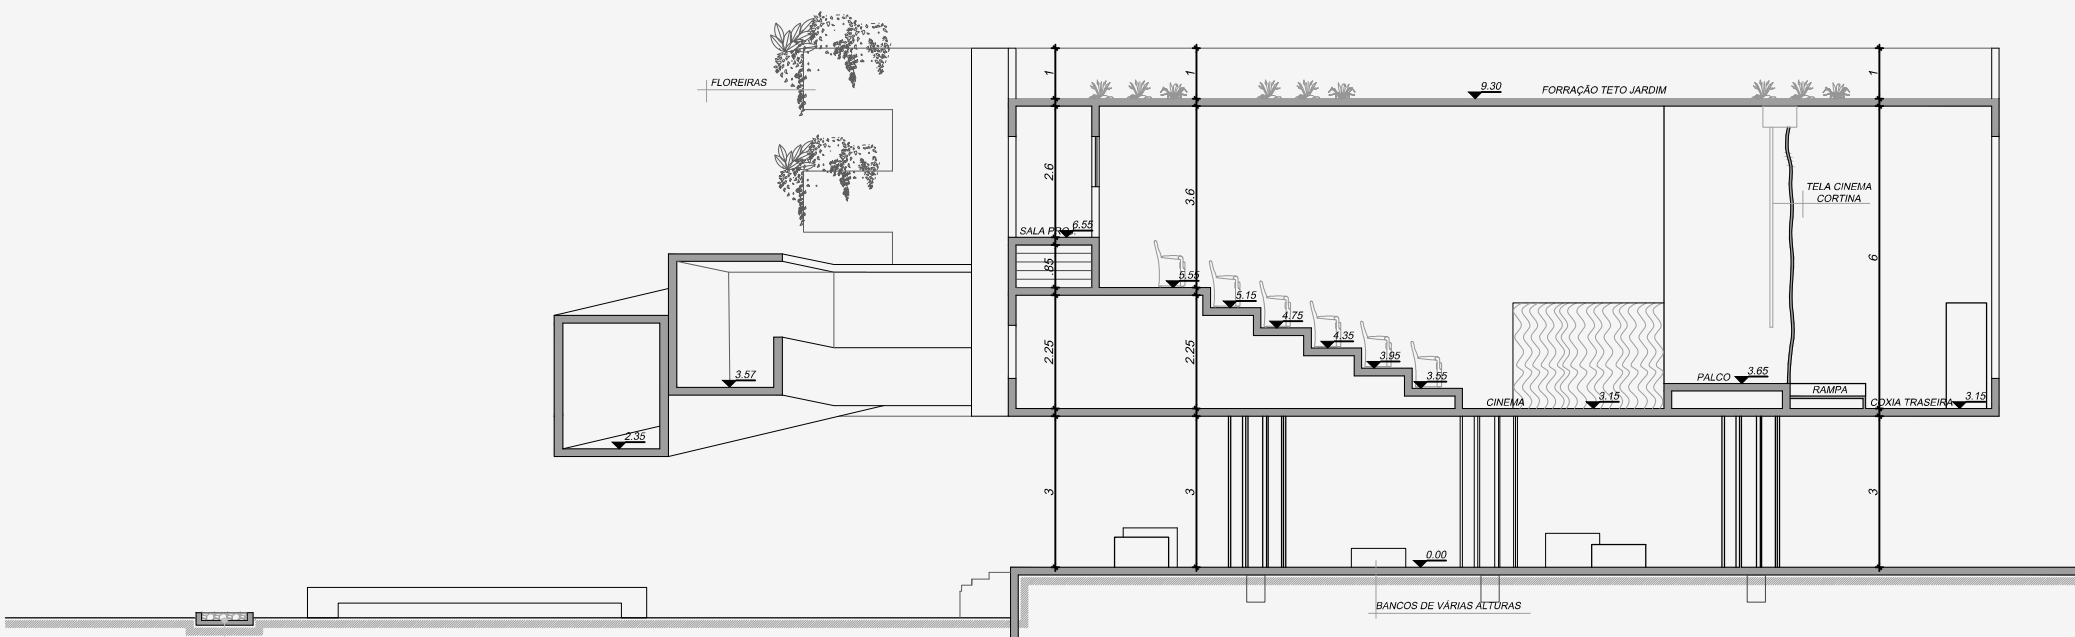

CORTE CC  
escala 1/150

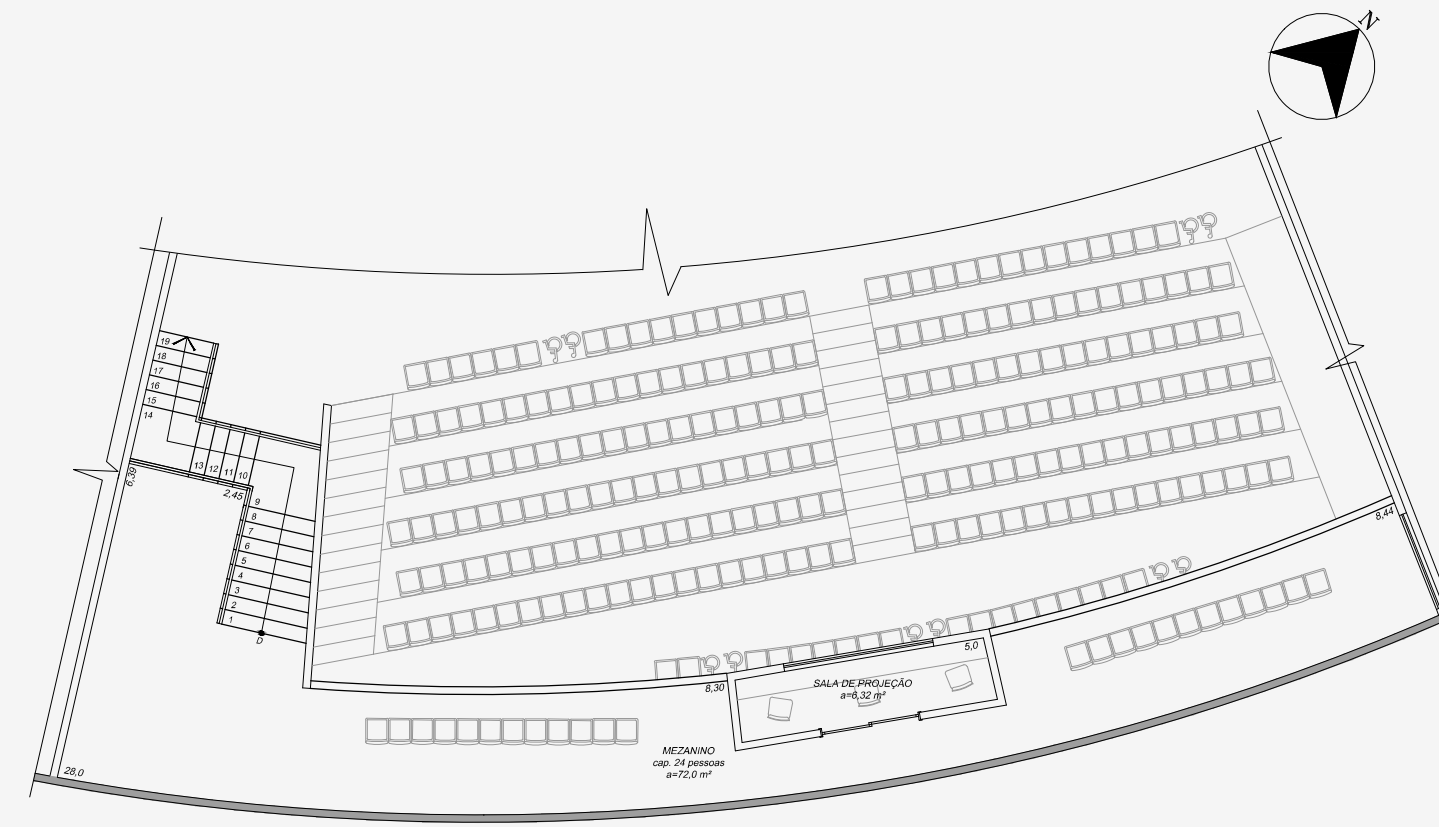

MEZANINO AUDITÓRIO  
escala 1/150

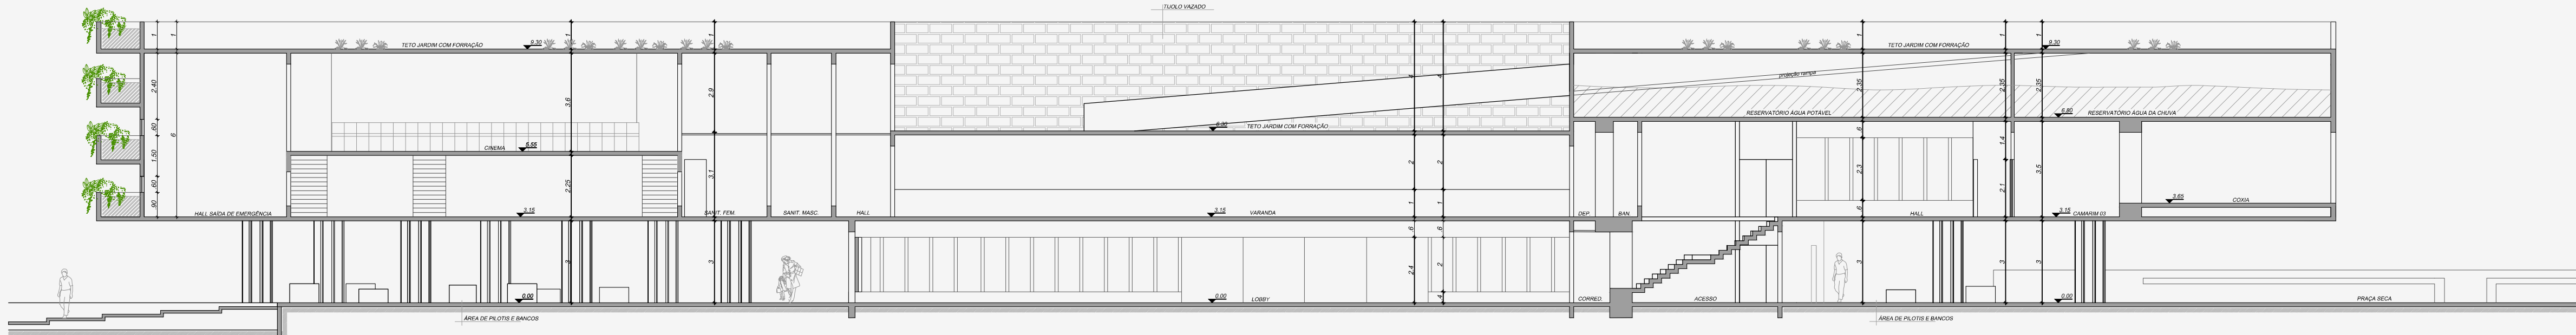

CORTE BB  
escala 1/150

