

O Partido.

O projeto 'Espaço sepulcral do Cemitério Municipal de Criciúma' consiste no redimensionamento do espaço territorial visando à implantação de novos equipamentos e novas áreas de sepultamentos. Dentre os novos equipamentos a serem implantados no Cemitério Municipal de Criciúma estão: crematório, ossuário, Columbário, templo ecumênico, gavetários e Estacionamento, destinados a suprir as atuais necessidades e garantir a continuidade das funções do Cemitério Municipal de Criciúma.

Pré-dimensionamento. Segundo dados obtidos através do IML (Instituto Médico Legal), Na Cidade de Criciúma morrem 161 pessoas ao ano. Através desse dados seriam necessários 4.025 lóculos para suprir a demanda pelos próximos 30 anos tendo em vista que, Em media 18 pessoas são sepultadas por mês no Cemitério Municipal de Criciúma, conforme informações repassadas pela administração do mesmo.

Diretrizes do Projeto:

- Expansão territorial para implantação de novos equipamentos e unidades tumulares (gavetários).
- Estruturar a ampliação com percursos de ligações, de forma a dar continuidade aos caminhos existentes.
- Preservar o espaço mortuário como patrimônio cultural da cidade de Criciúma mantendo o significado religioso do local.
- Utilizar volumes de forma a equilibrar a relação entre as novas edificações e as existentes.
- Implantar equipamentos para suprir as necessidades atuais da Cidade de Criciúma e região.
- Integrar o Cemitério Municipal de Criciúma com o entorno urbano.
- Diminuir a demanda por sepultamentos através da cremação.
- Relocar o traçado da Rua 1722, pois a mesma encontra-se entre o terreno e o Cemitério Municipal de Criciúma.
- Relocar as capelas que fazem fundos pra Rua João Caetano.

Equipamentos a serem implantados.

- Templo de orações: Equipamento utilizado para celebração de rituais religiosos, foi demolido para ceder espaço para novas sepulturas.
- Espaço para novos sepultamentos: A única área disponível para novos sepultamentos é o local onde ficava o templo de orações e o velário.
- Estacionamento: O Cemitério não possui uma área particular destinada a estacionamento de veículos de funcionários ou visitantes.
- Crematório: O cemitério não conta com esse importante equipamento que reduz o corpo humano a cinzas e é cada vez mais aceito em todo o mundo e ainda auxilia na demanda por sepultamentos através da cremação.
- Columbário: Equipamento destinado a guardar as cinzas após a cremação.
- Ossuário: Equipamento destinado a guardar os ossos exumados de uma sepultura. Em cemitérios sem ossuários, geralmente os ossos são guardados em caixas e colocado ao lado do novo caixão sepultado.


Imagem Pavilhão ecumênico.



Estudo de manchas.




Esquema de composição da implantação.

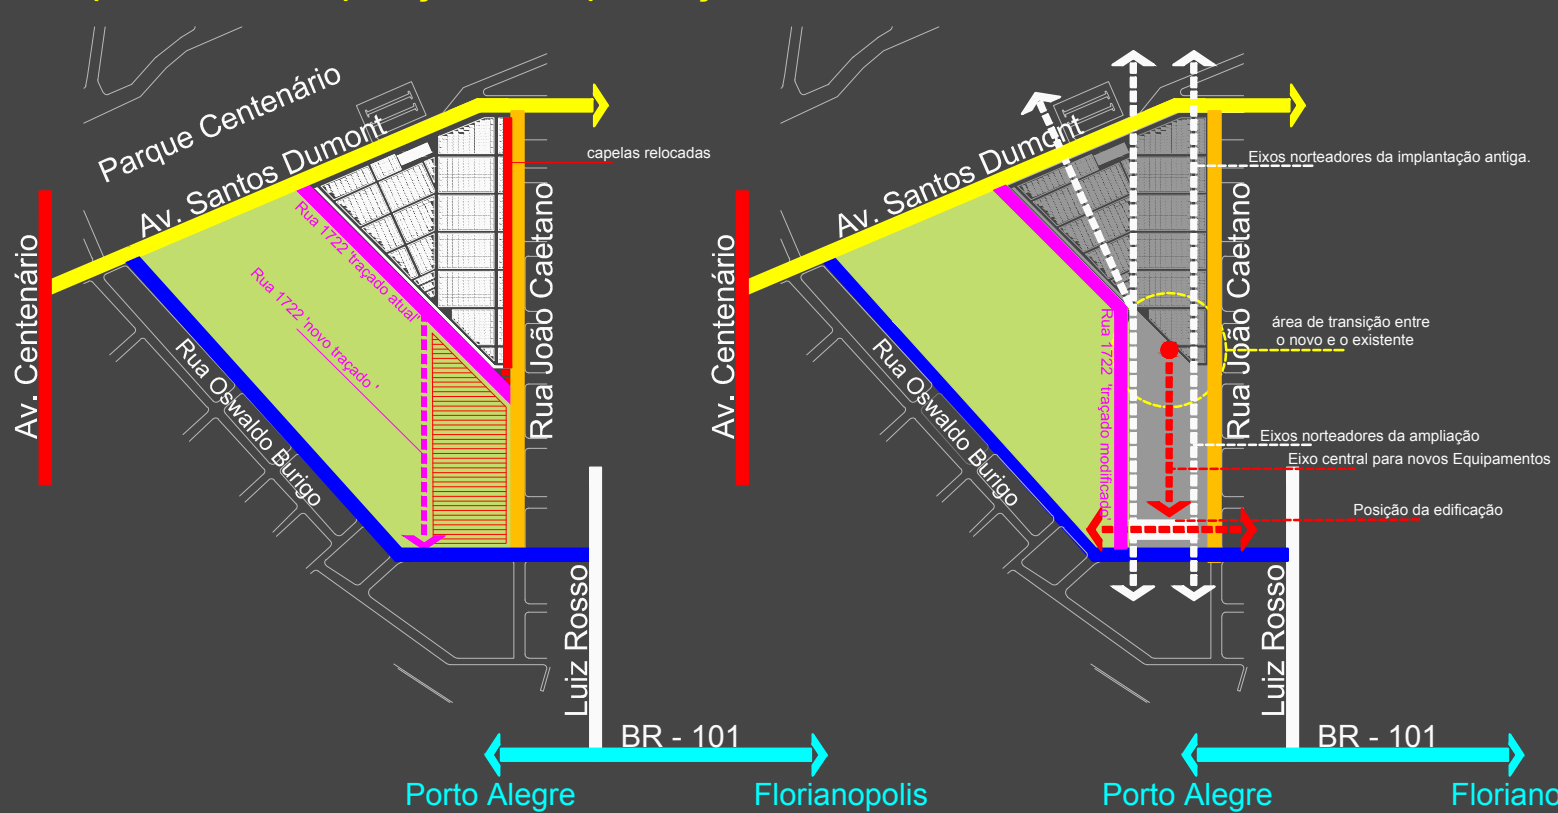


O terreno assume a forma final com a modificação do traçado da Rua 1722, pois a mesma encontra-se entre o terreno destinado a nova ampliação e Cemitério Municipal de Criciúma Sendo essa modificação uma das diretrizes da proposta de ampliação.

Com a do traçado da via 1722 modificado (Antes conectada a via João Caetano), A via 1722 passou agora a conectar-se diretamente com a via Oswaldo Burigo permitindo acesso direto a parte sul do terreno com as vias mais importantes como a Rod. Luís Rosso e a Av. Santos Dumont

Estudo de fluxo para distribuição dos acessos e áreas do pavilhão.

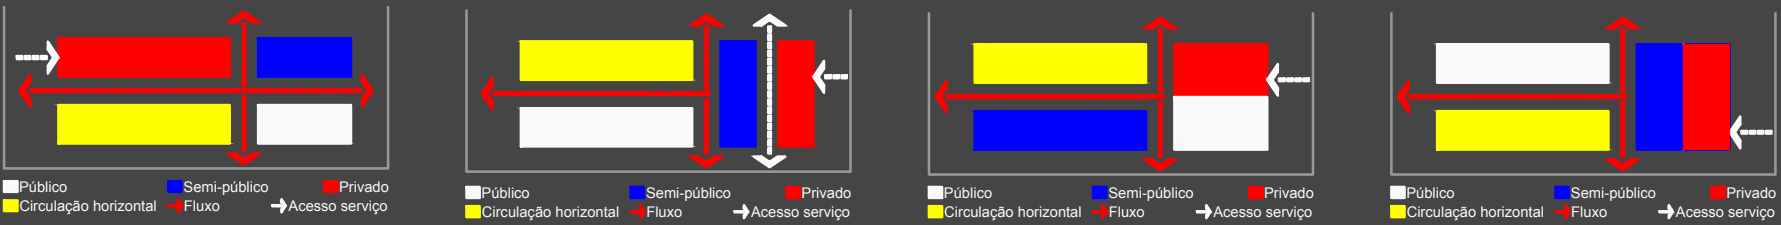

Definição da composição da implantação: A partir da diretriz 'Estruturar a ampliação com percursos de ligações, de forma a dar continuidade aos caminhos existentes' A proposta buscou dar continuidade aos caminhos existentes no Cemitério Municipal de Criciúma definindo assim os eixos norteadores da nova implantação respeitando a continuidade da malha do cemitério reforçada na continuidade dos gavetários que segue a mesmo gabarito e continuidade das capelas existentes

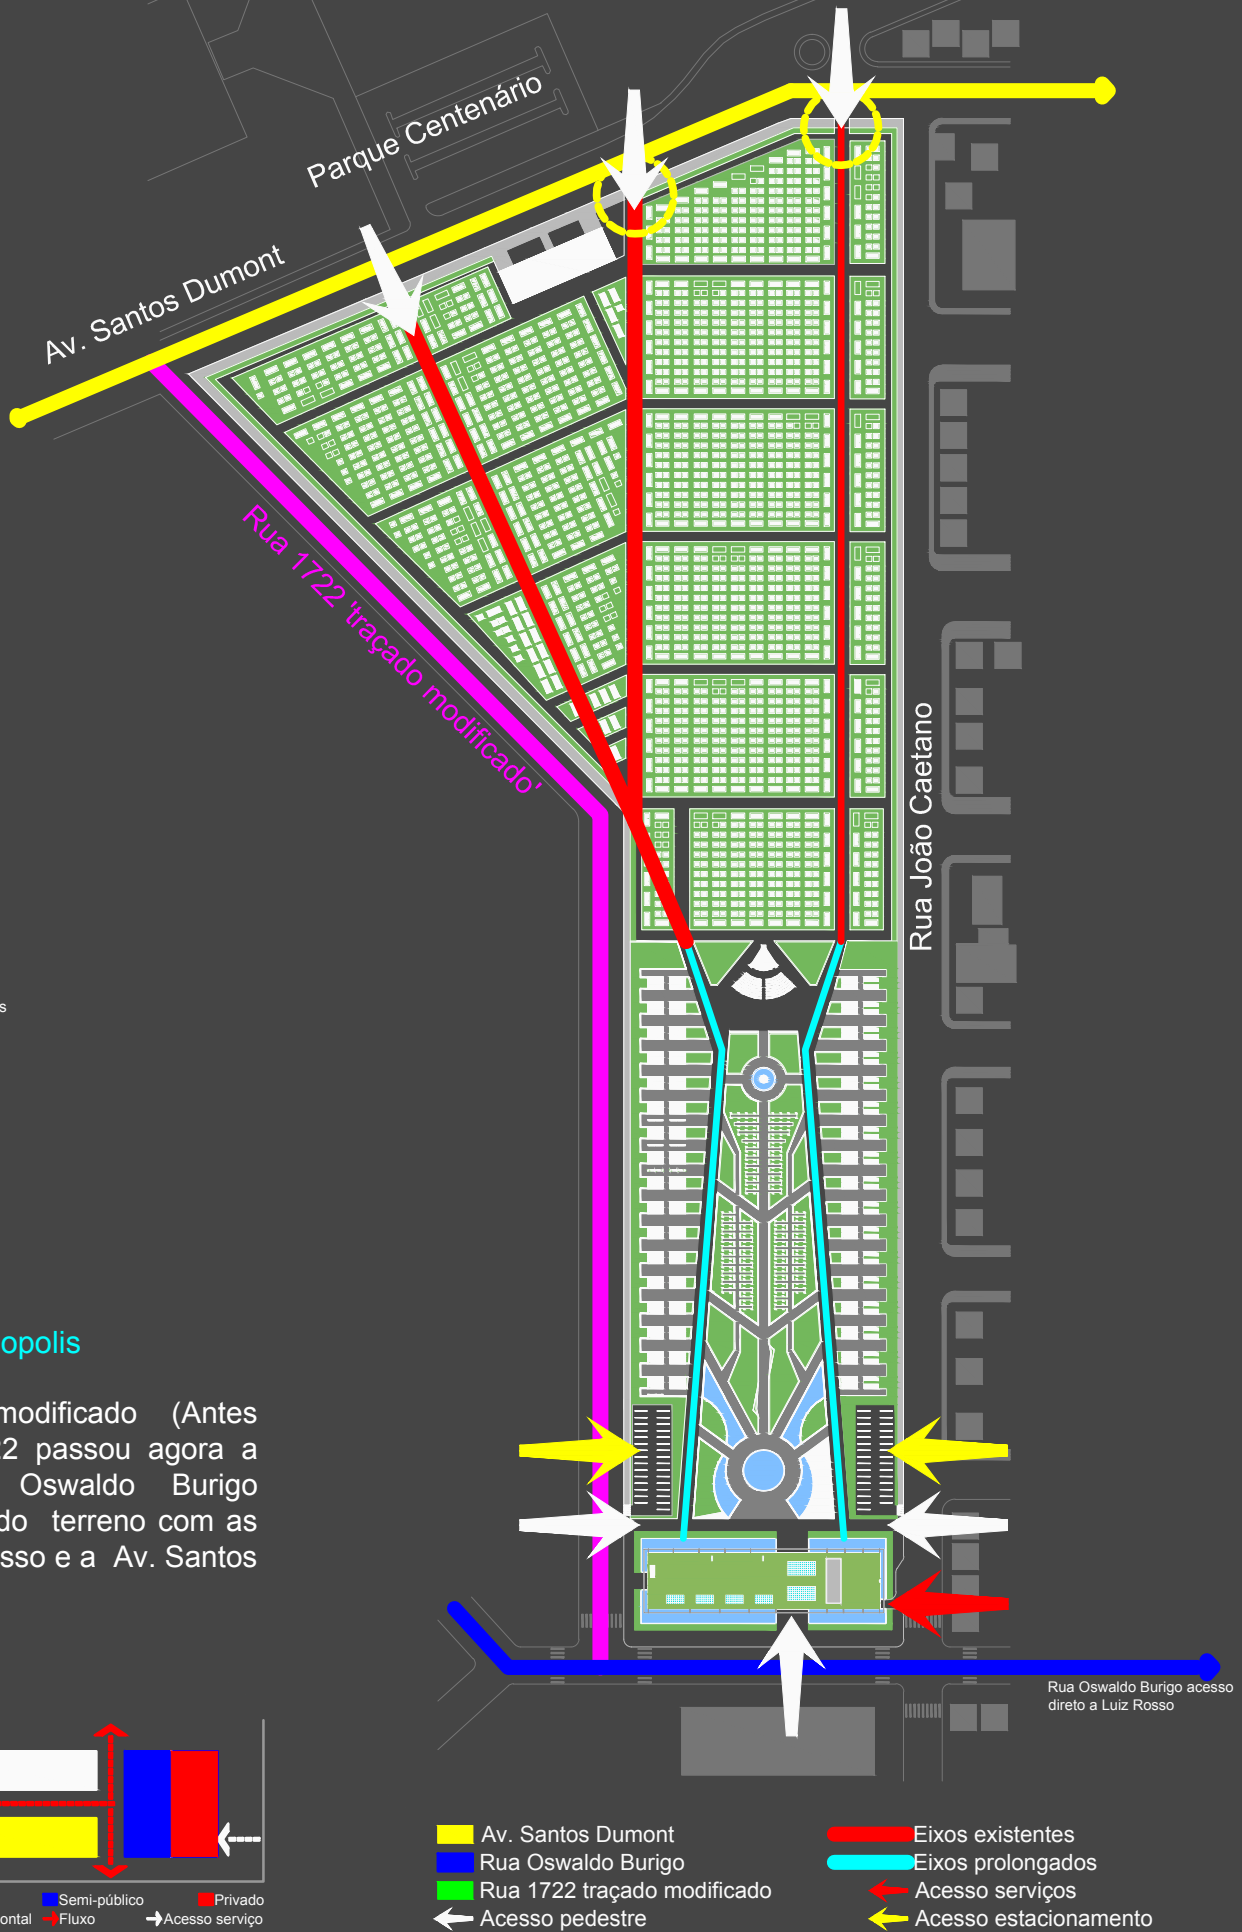

Referenciais Arquitetônicos: Os referenciais mostram diferentes estilos e linguagens, cada uma com características individuais, essas obras servirão como base para a elaboração do projeto.

Sede do Sebrae - Brasília.



Referenciais de composição da fachada ventilação.

Crematório de Medellín - Colombia.



Referenciais de composição da volumetria e acessos.

Ampliação do Cemitério de Vila Franca - Portugal.



Referenciais de composição das áreas de sepultamento, onde serão utilizados gavetários, devido a pouca profundidade dos lençóis freáticos.

Sede Grupo Alibaba - China.



Fachada com pele de vidro cobertos com fachada metálica vazada externa fixada a estrutura.

Cemitério de Lousa - Portugal



Referenciais de composição do paisagismo

“Espaço Sepulcral Do Cemitério Municipal De Criciúma.”
“Saudade é um dos sentimentos mais urgentes que existem”

Arquitetura E Urbanismo - UNESC
Orientadora: Margarete Oliveira Acadêmico: Rodrigo Telch