

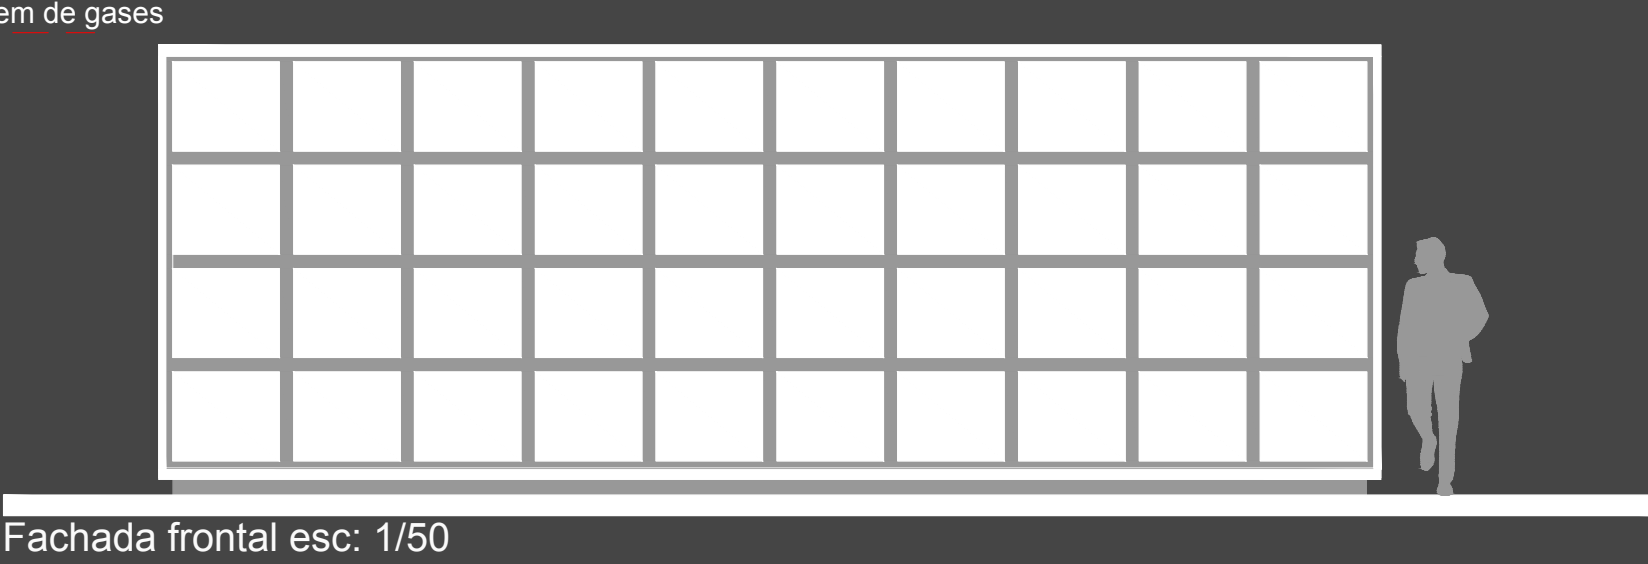
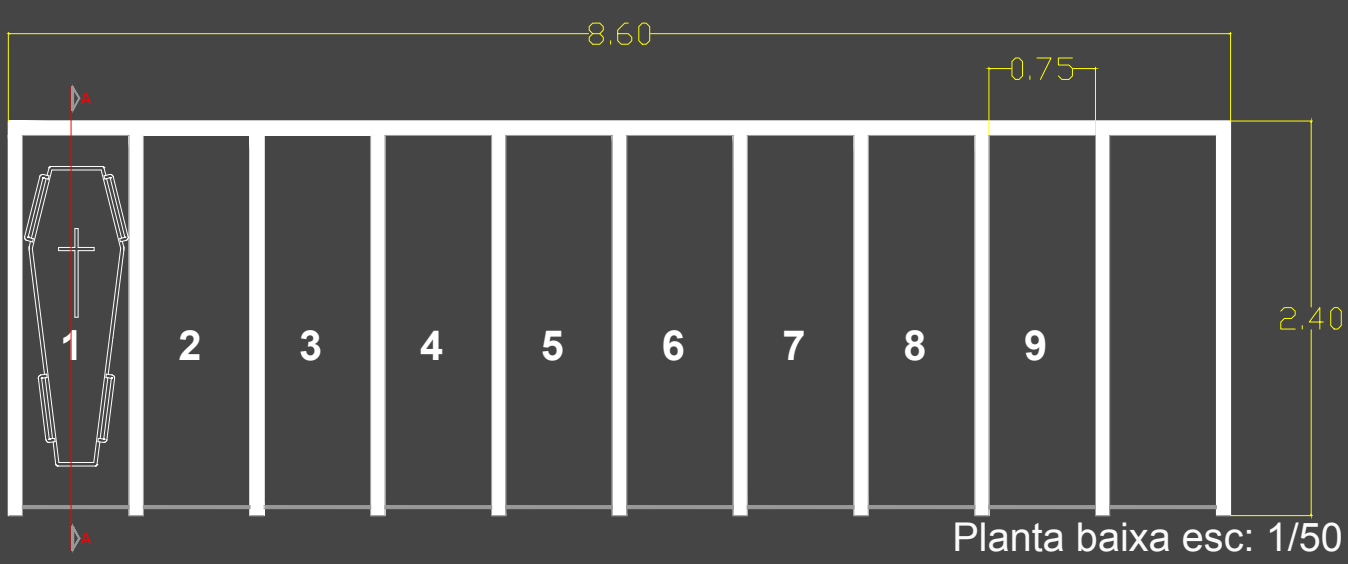


Mobiliário/Paisagismo.


Gavetários: Com base no estudo das Legislações referentes aos cemitérios brasileiros, optou-se pelo uso do sistema de gavetarios, devido a pouca profundidade do lençol freático e a proximidade de áreas de alagamento próximas ao Cemitério Municipal de Criciúma. O sistema consiste em um processo construtivo de gavetas que se encaixam formando lóculos sobrepostos. O sistema de gavetarios esta adequado às legislações específicas para cemitérios brasileiros, Pois permite a decomposição normal do corpo, protegendo o solo e os lençóis freáticos da infiltração do necrochorume conforme exigências do Orgão Conama, pois utiliza o mesmo sistema dos cemitérios verticais, com gavetas para a captação do necrochorume e filtros para purificação dos gases oriundos da decomposição dos corpos. Tornando-se uma alternativa viável para o Cemitério Municipal de Criciúma. O uso do sistema justifica-se por evitar a poluição dos lençóis freáticos e áreas de alagamentos presentes no recorte.

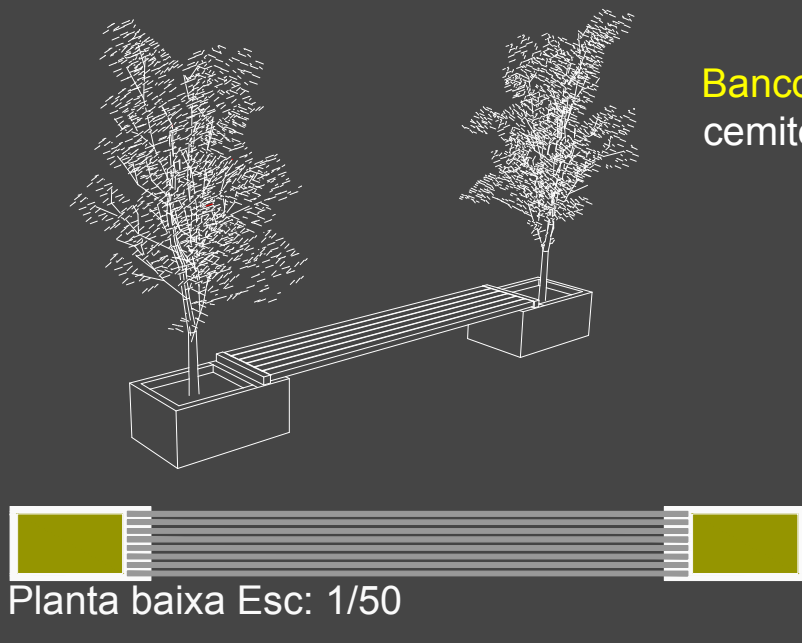


Memorial aos mortos: Monumento destinado a homenagear pessoas desaparecidas ou enterradas em outras cidade ou países.

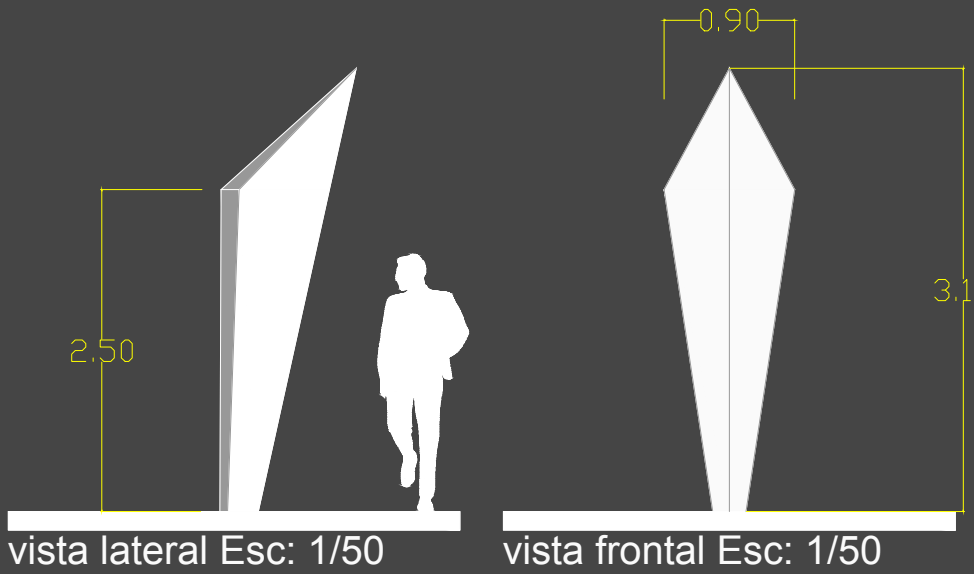



Banco floreira: Floreiras acopladas aos bancos dispersas em todo o cemitério.

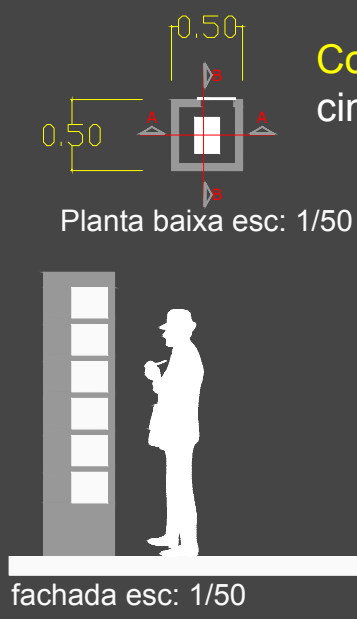

Columbários: local destinado a guardar as cinzas após a cremação.

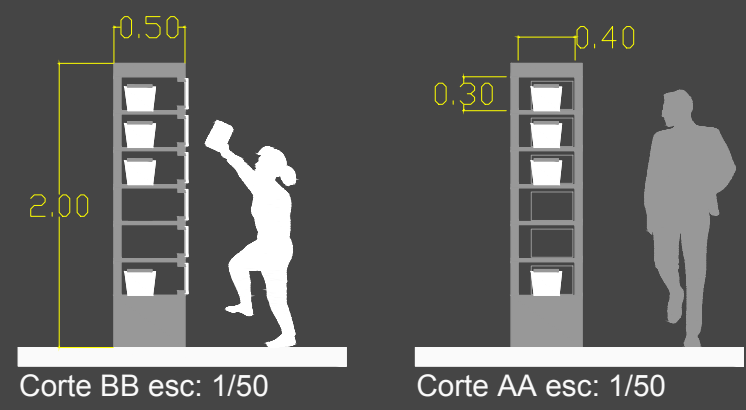


Paisagismo: Buscou-se com o paisagismo não somente a estetica do projeto, mas tambem o uso das árvores para determinados fins, como controle de incidência solar direta, como sombra ou para criar áreas com mais privacidade em meio a áreas de carater público

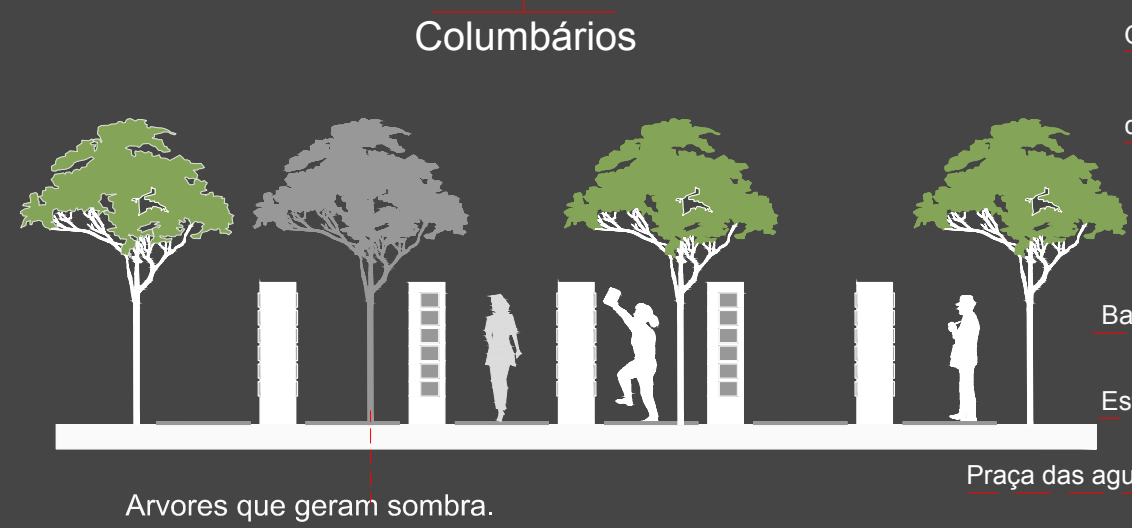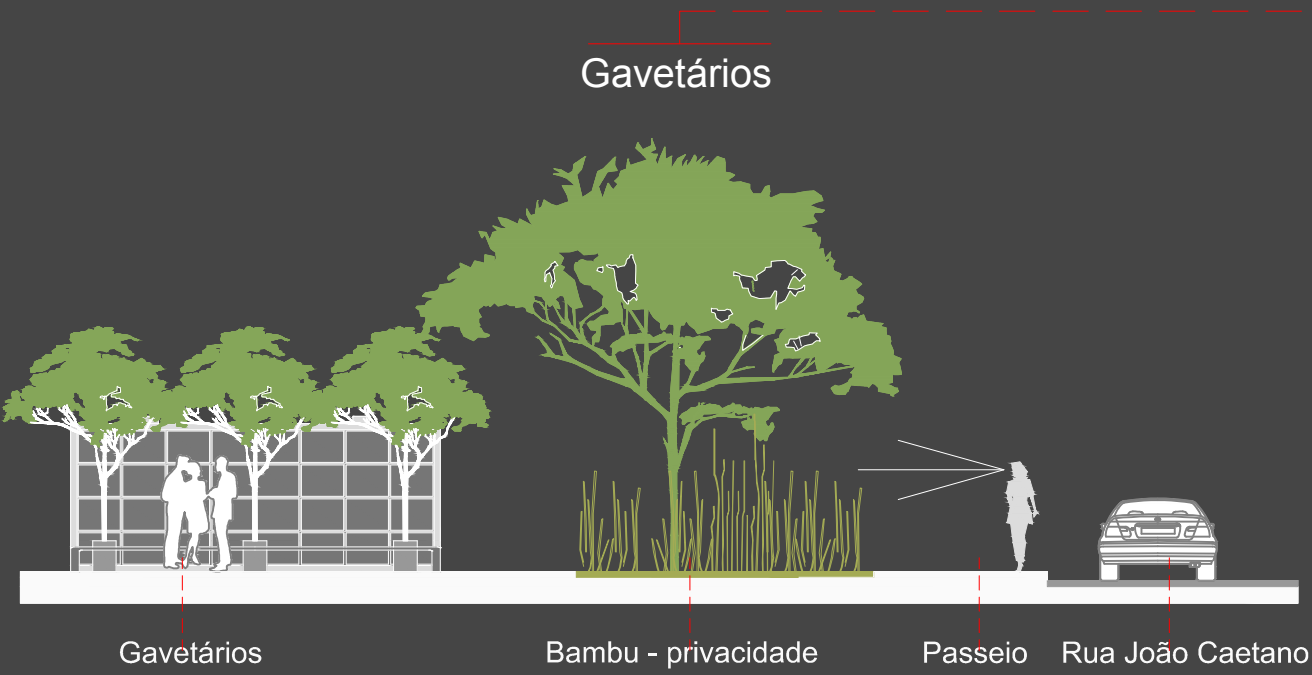


TABELAS DAS ESPÉCIES VEGETAIS:

Nome:	Porte:	coloração:	Dim. copa:	Altura:	Estação/floração:	Folhagem:	Tipo:	Função:
01 - Quaresmeira	Médio	Roxa	05 metros	06 - 08 metros	Primavera e verão	permanete	Árvore	Sombra
02 - Flamboyant	Grande	Vermelho	10 metros	09 - 12 metros	Primavera	Caduca	Árvore	Sombra
03 - Ipê amarelo	Grande	Roxo	06 metros	10 metros	Outono e inverno	Caduca	Árvore	Decorativo
04 - Bambu	Medio	Verde	2,5 metros	3,5 metros	Verão	permanete	Folhagem	Privacidade
05 - Cipreste	Pequeno	Verde	02 metros	04 metros	-----	permanete	Árvore	Direcionar o visitante
06 - Grama Esmeralda	Pequeno	Verde	-----	menos de 15 cm	-----	Permanete	Folhagem	Decorativo
07 - Grevilea	Medio	Amarelo	08 metros	12 - 20 metros	Primavera	Permanete	Árvore	Privacidade
08 - Plátano	Grande	Vermelho	10 metros	30 metros	Outono	Caduca	Árvore	Sombra

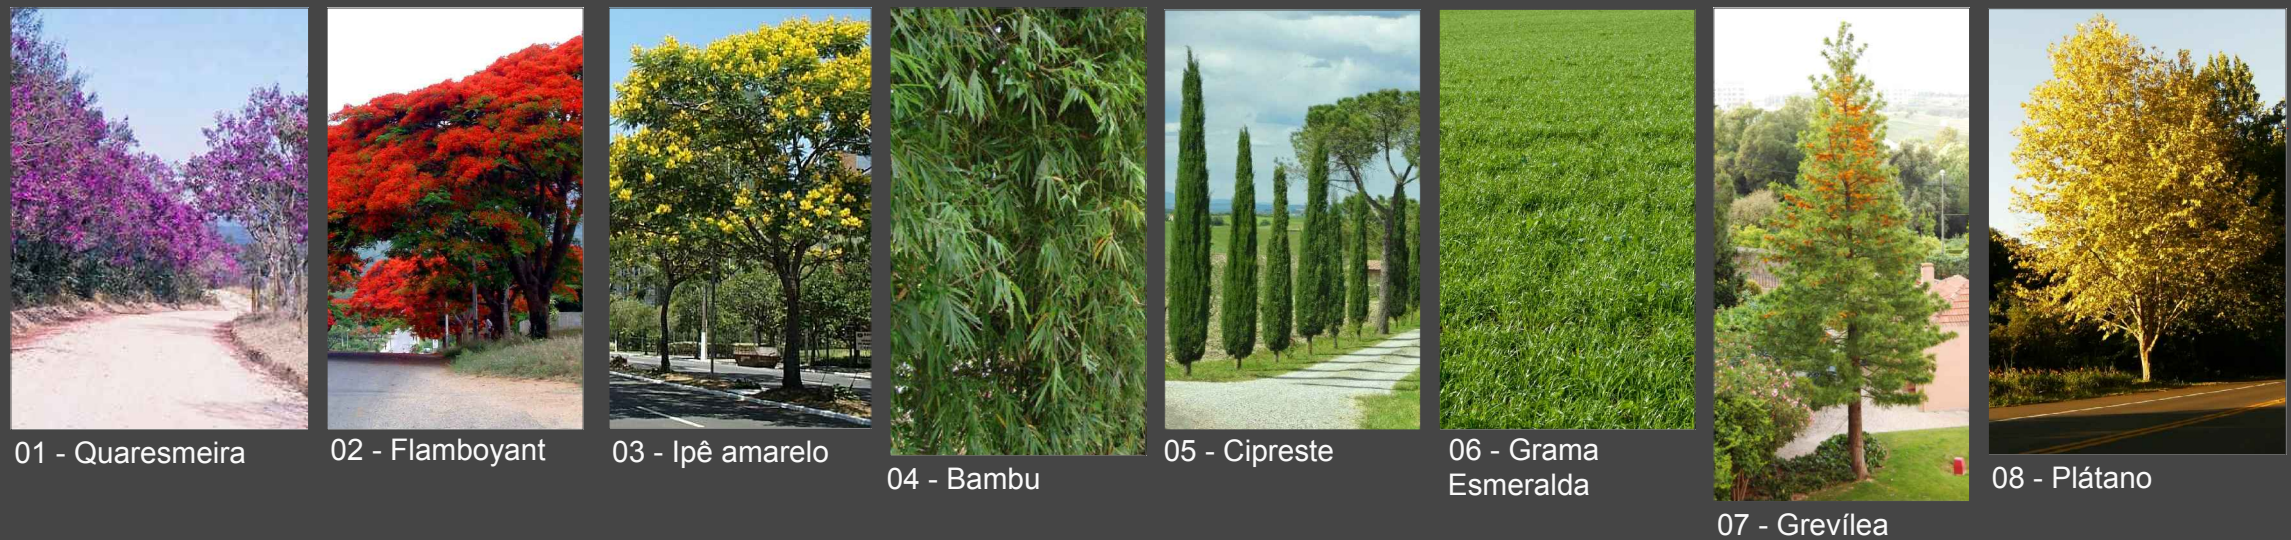

07 - Grevilea

08 - Plátano

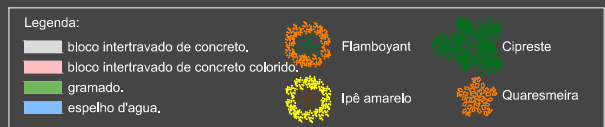

“Espaço Sepulcral Do Cemitério Municipal De Criciúma.”
“Saudade é um dos sentimentos mais urgentes que existem”

Arquitetura E Urbanismo - UNESC

Orientadora: Margarete Oliveira Acadêmico: Rodrigo Telch