



O Pavilhão - Cortes.



Hall - Acesso principal.

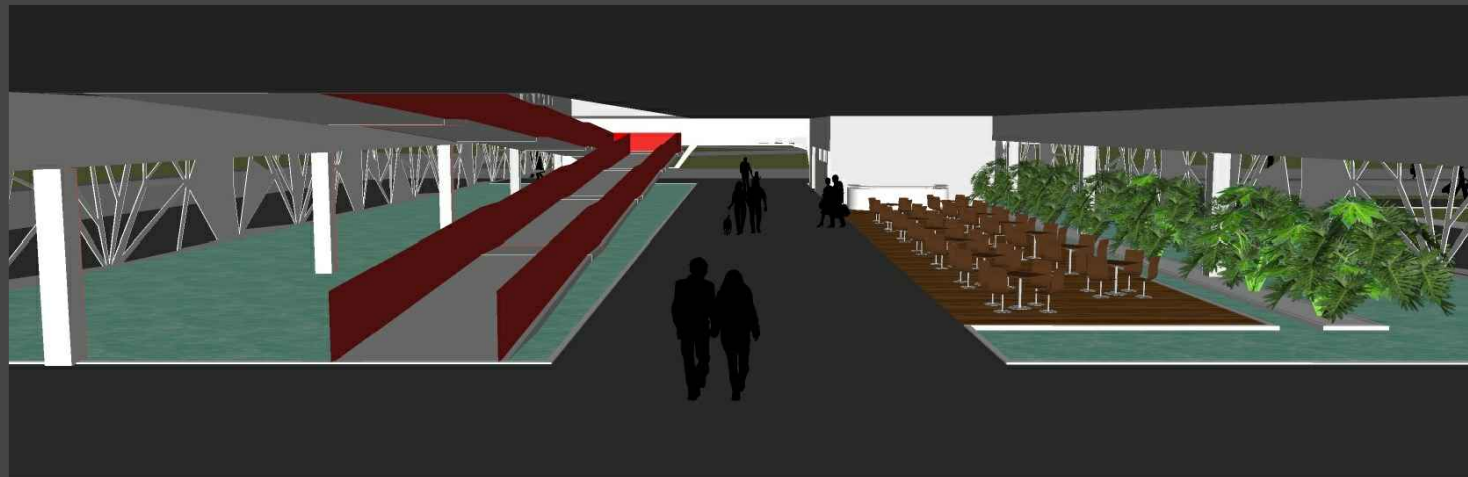


Hall superior - ampla vista através da pele de vidro.

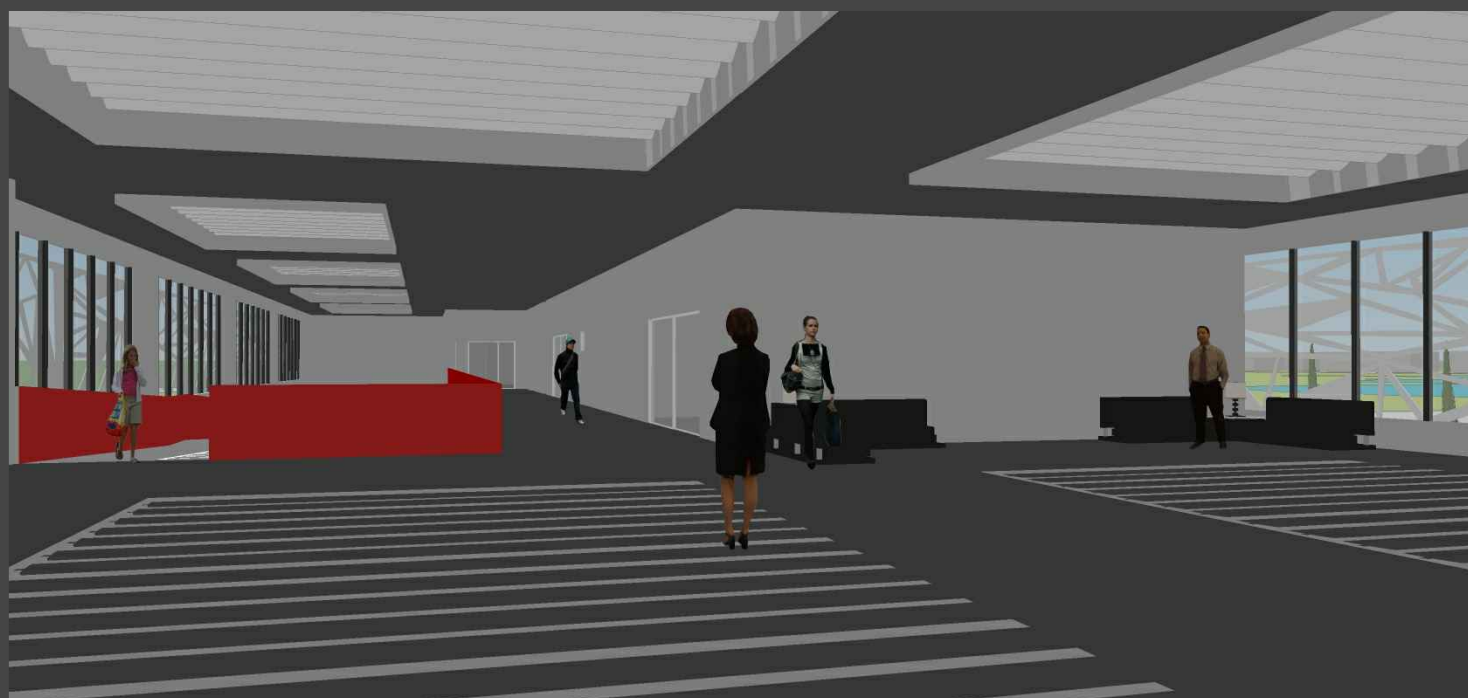


Articulação hall/salas de velório.




Iluminação zenital sala de velório.

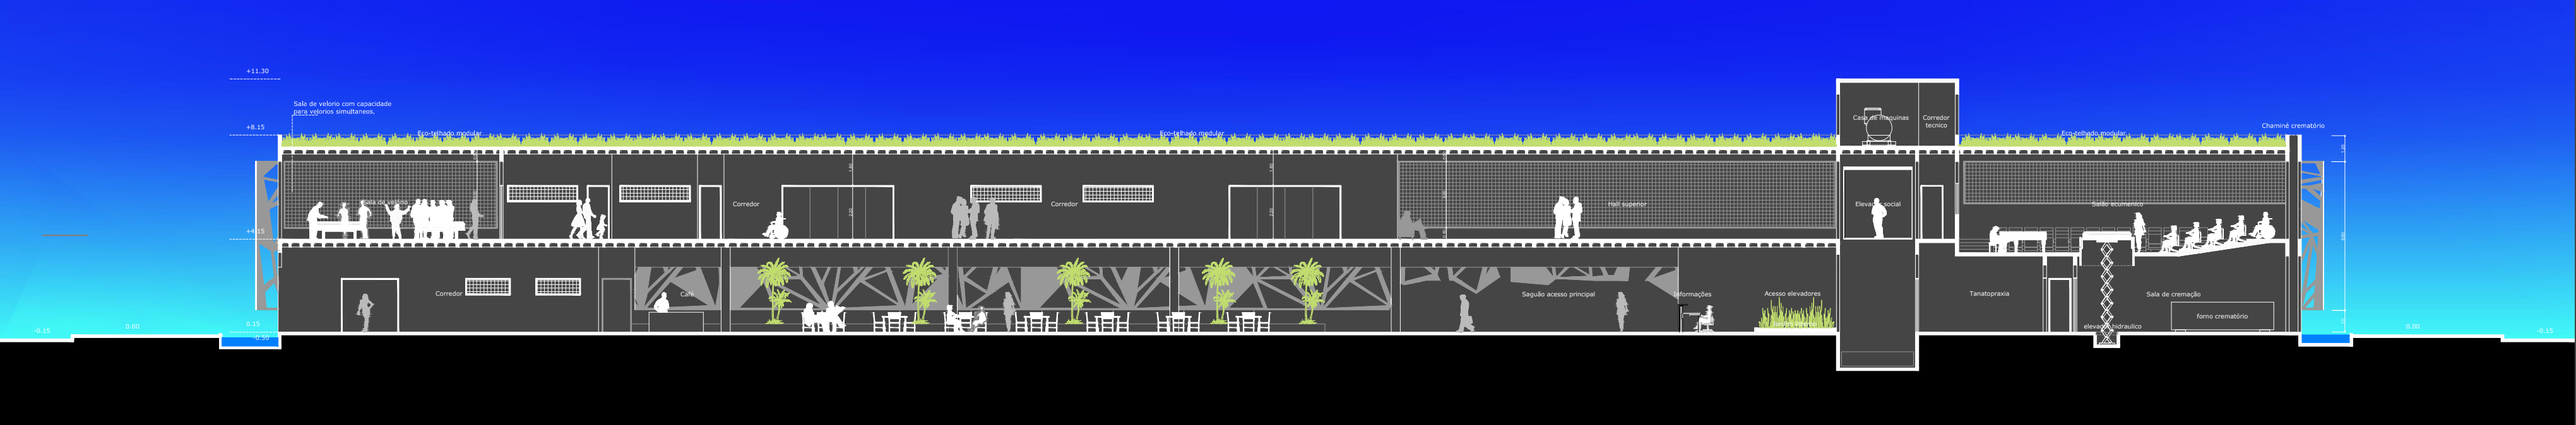

Corte AA - Esc: 1/200

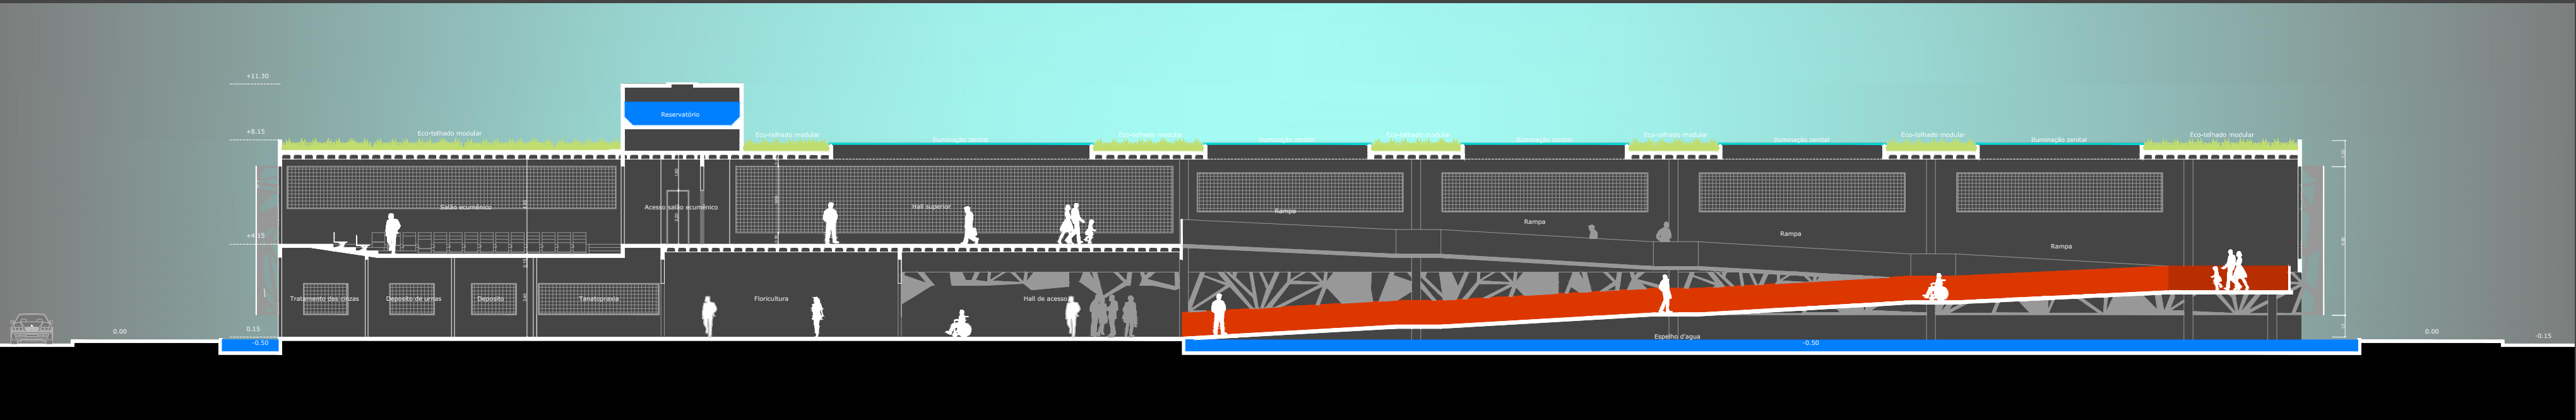

Corte BB - Esc: 1/200

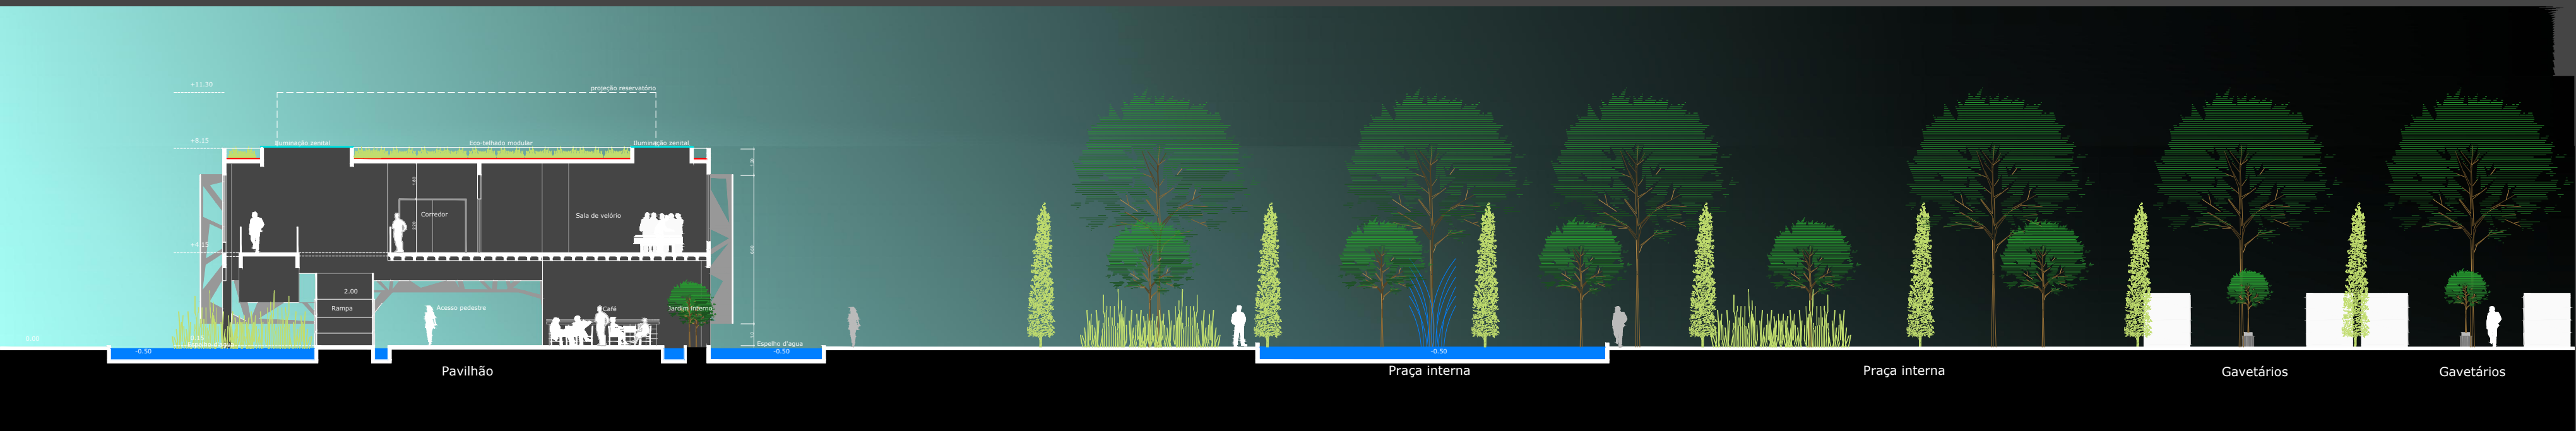

Corte CC - Esc: 1/200



Corte DD - Esc: 1/200

“Espaço Sepulcral Do Cemitério Municipal De Criciúma.”
“Saudade é um dos sentimentos mais urgentes que existem”