


## PLANTA BAIXA INFERIOR:

# Avenida dos Italianos




## DADOS GERAIS:

- Área geral do subsolo: 2.403m²
- 67 vagas de estacionamento para carros.

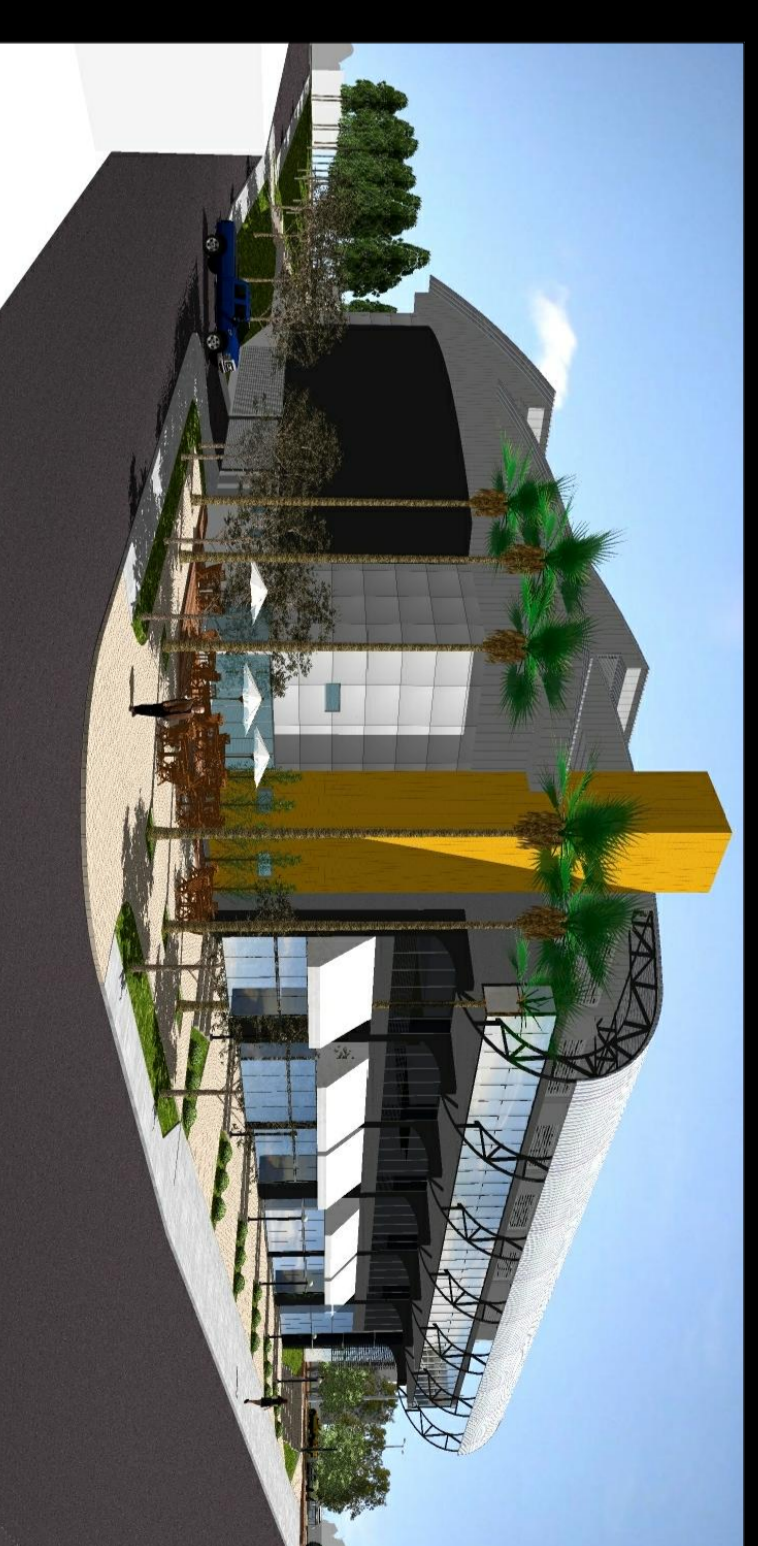

Vista da esquina do complexo esportivo, mostrando a entrada de acesso aos carros e o café da esquina.

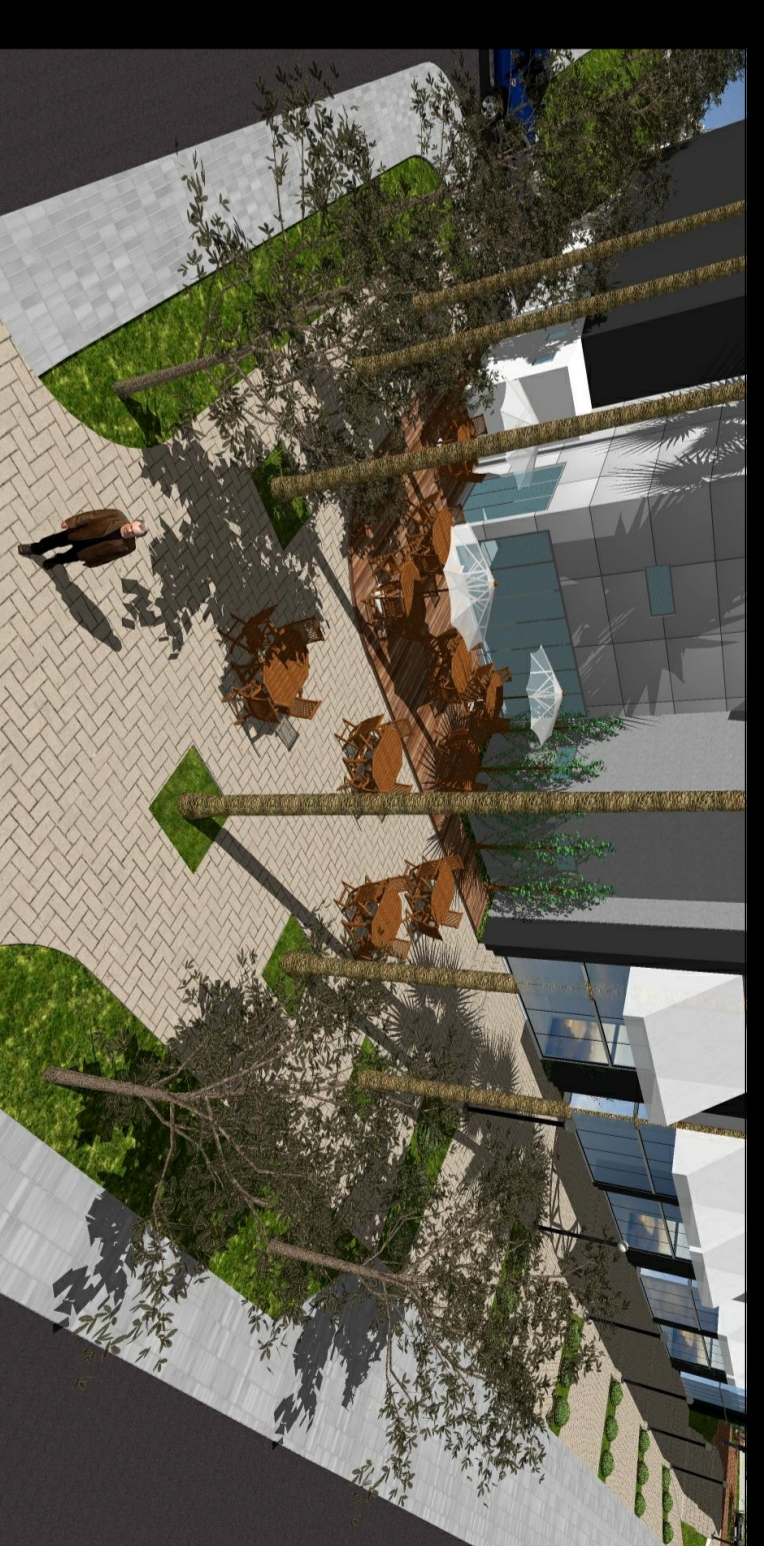

Vista da esquina do complexo esportivo, mostrando o Café/ Sorveteria.



Entrada do estacionamento do complexo, na fachada, bloco vazado, para ajudar na ventilação e iluminação



Entrada no estacionamento do complexo, na fachada, bloco vazado, para ajudar na ventilação e iluminação