

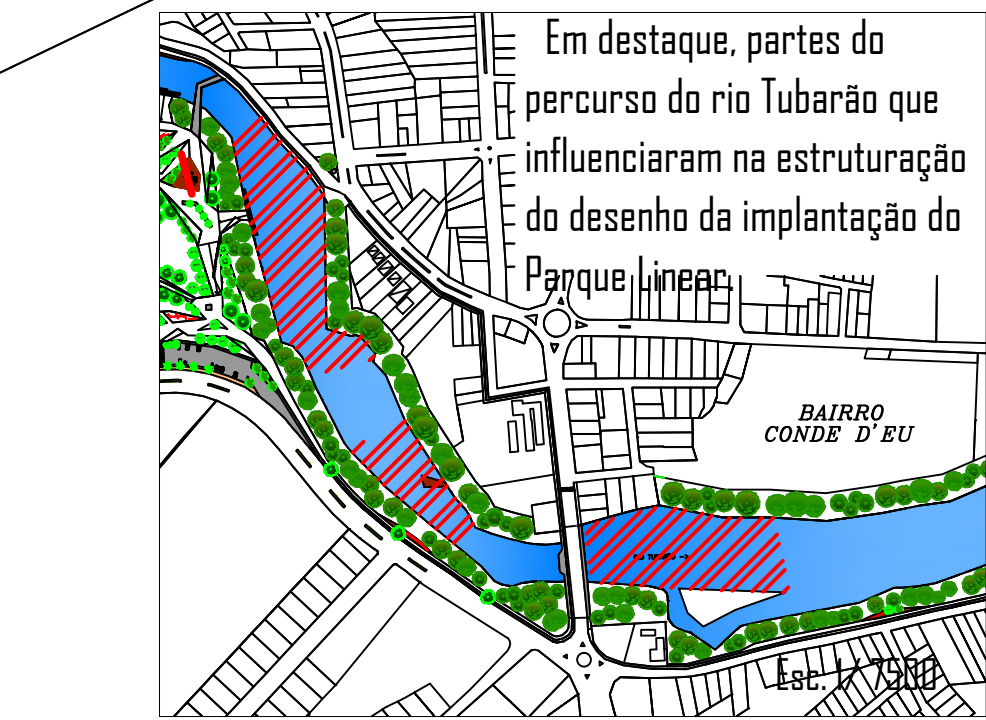


DESENHOS: Estudo Preliminar
. Recorte Geral:
Proposta com principais acessos ao Parque Linear
Cortes Gerais


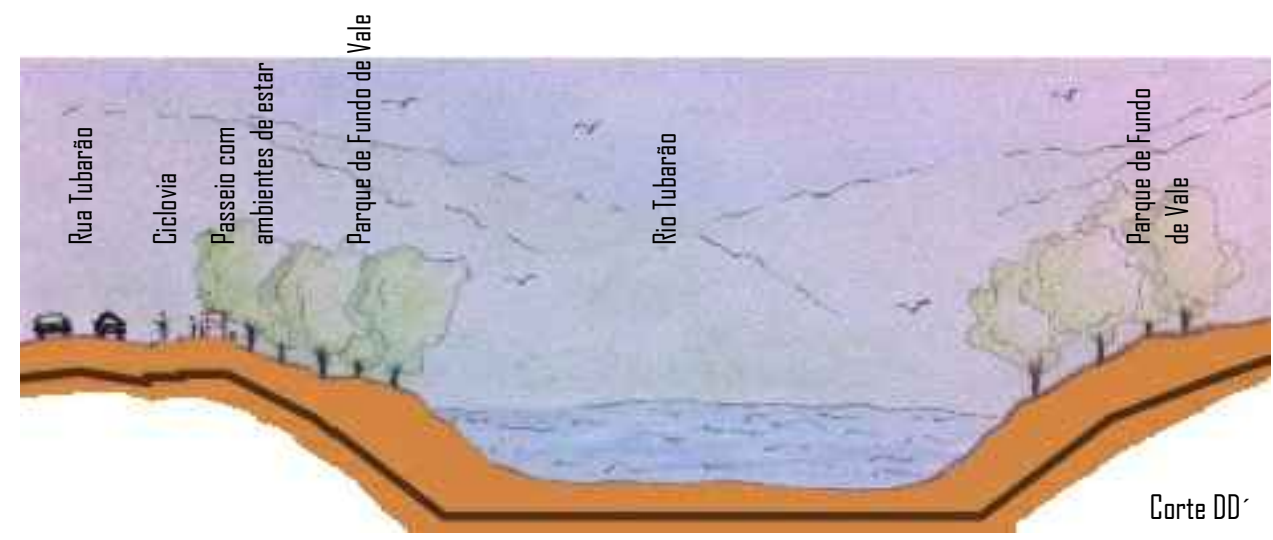


Em destaque, partes do percurso do rio Tubarão que influenciaram na estruturação do desenho da implantação do Parque Linear

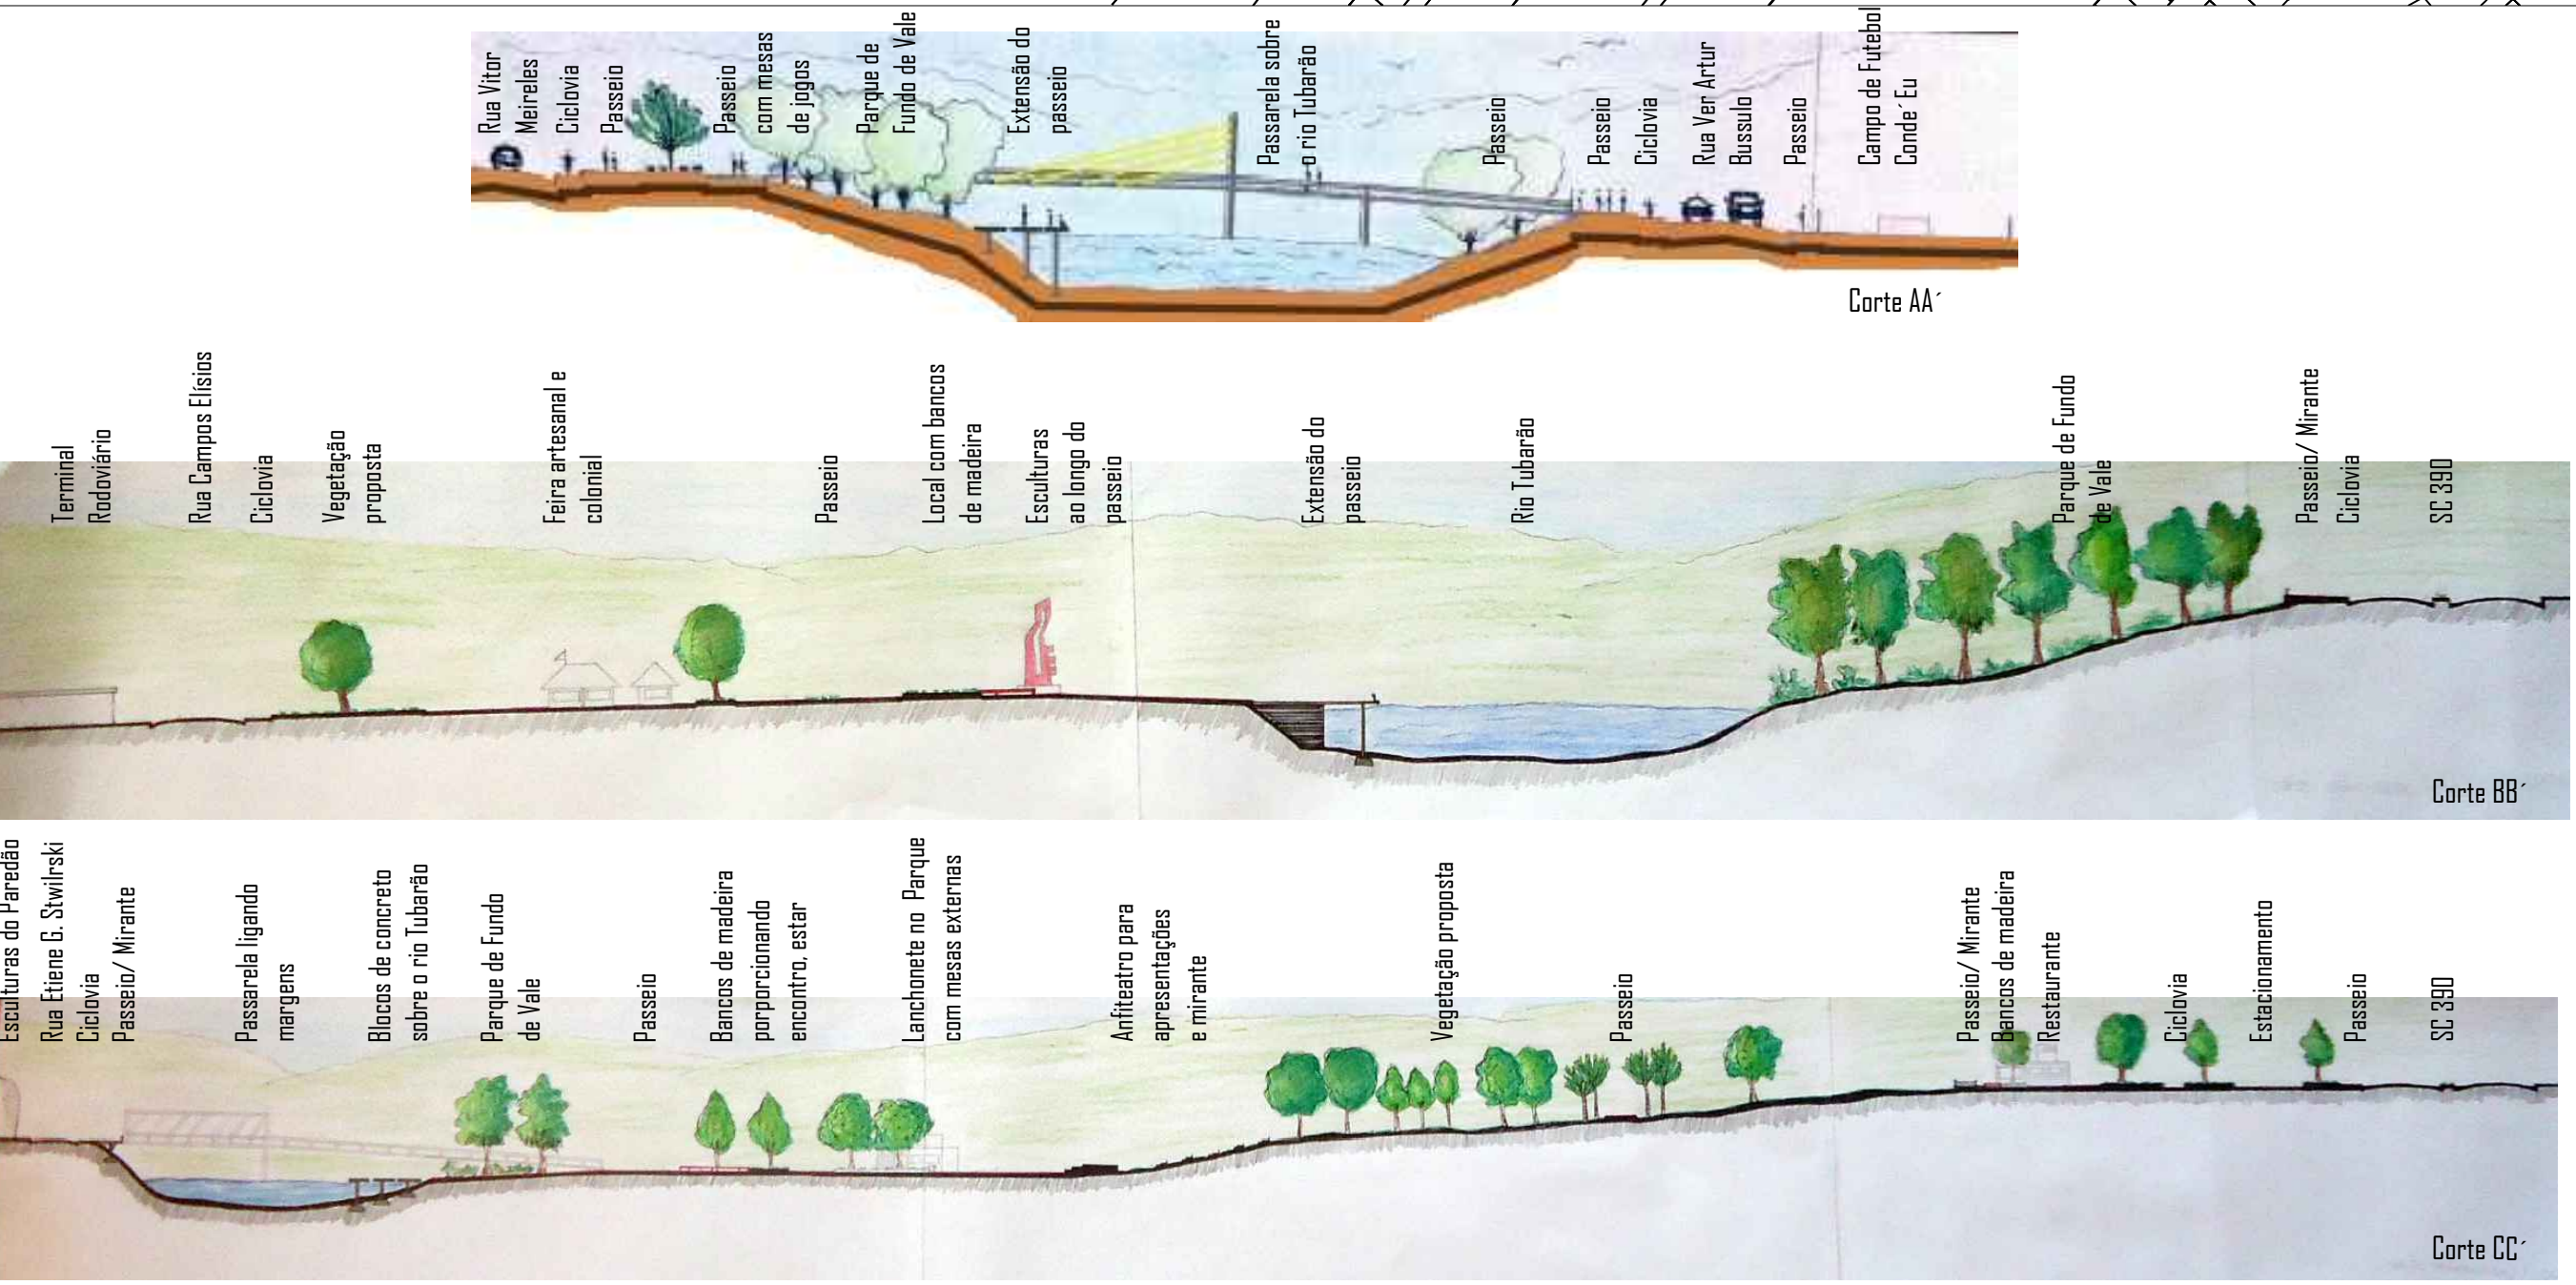

Os acessos ao Parque Linear, foram propostos ao longo de todo recorte, ora nas saídas de ruas, ora próximo aos equipamentos existentes pelas vias que margeiam o Parque.

As linhas de desenho que compõem a implantação do Parque foram inspiradas no caminho natural do rio Tubarão: pontos em que há aberturas e pontos de estreitamento. A partir dessa visualização e análise do percurso foi-se desenvolvendo a organização dos caminhos/ passeios na área estudada.

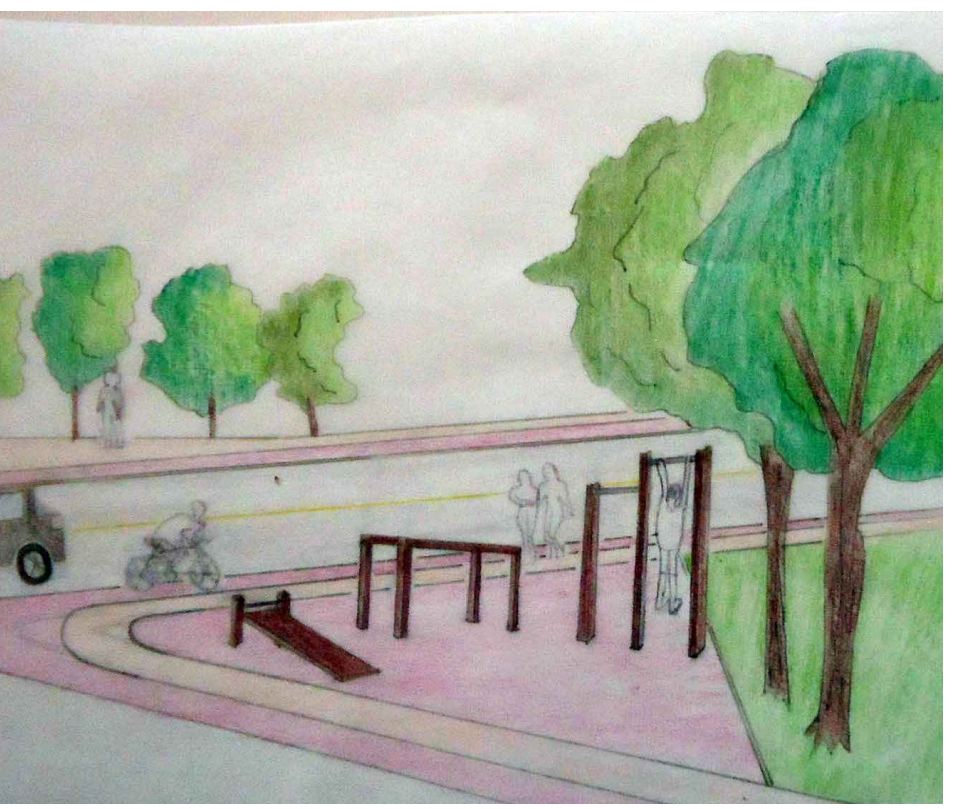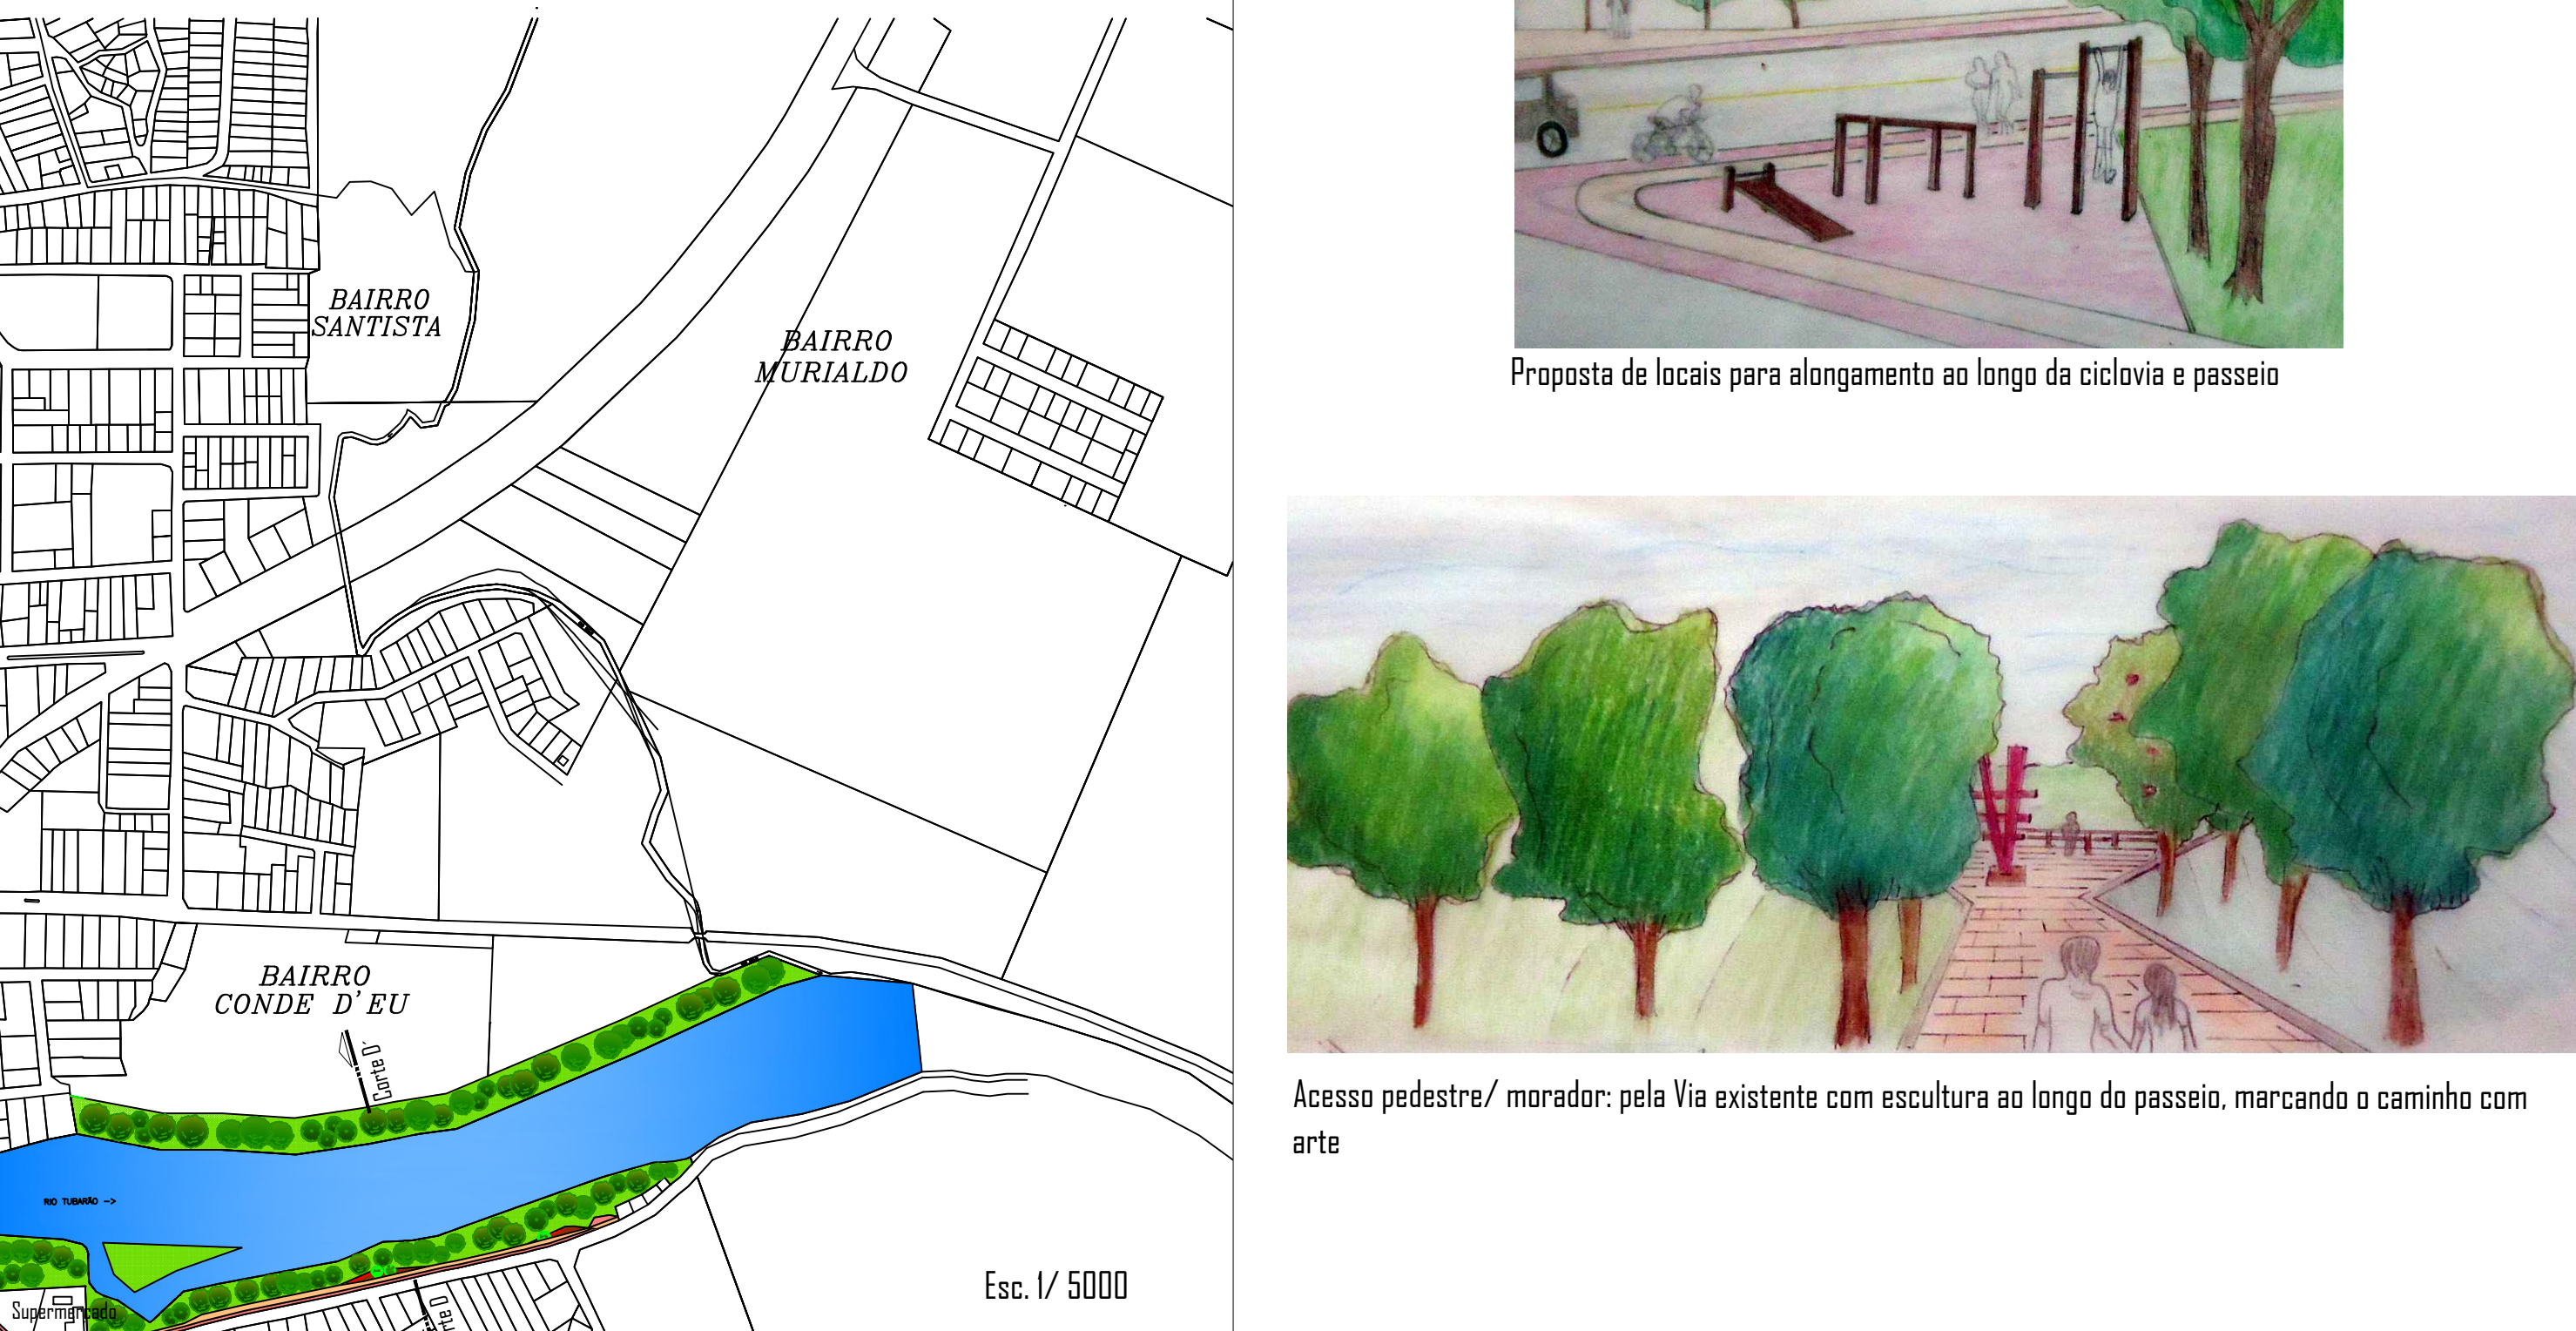


Proposta de locais para alongamento ao longo da ciclovia e passeio



Acesso pedestre/ morador: pela Via existente com escultura ao longo do passeio, marcando o caminho com arte

DESENHOS: Estudo Preliminar
. Recorte Geral:
Proposta com ciclovia, passeio e local para alongamento em destaque

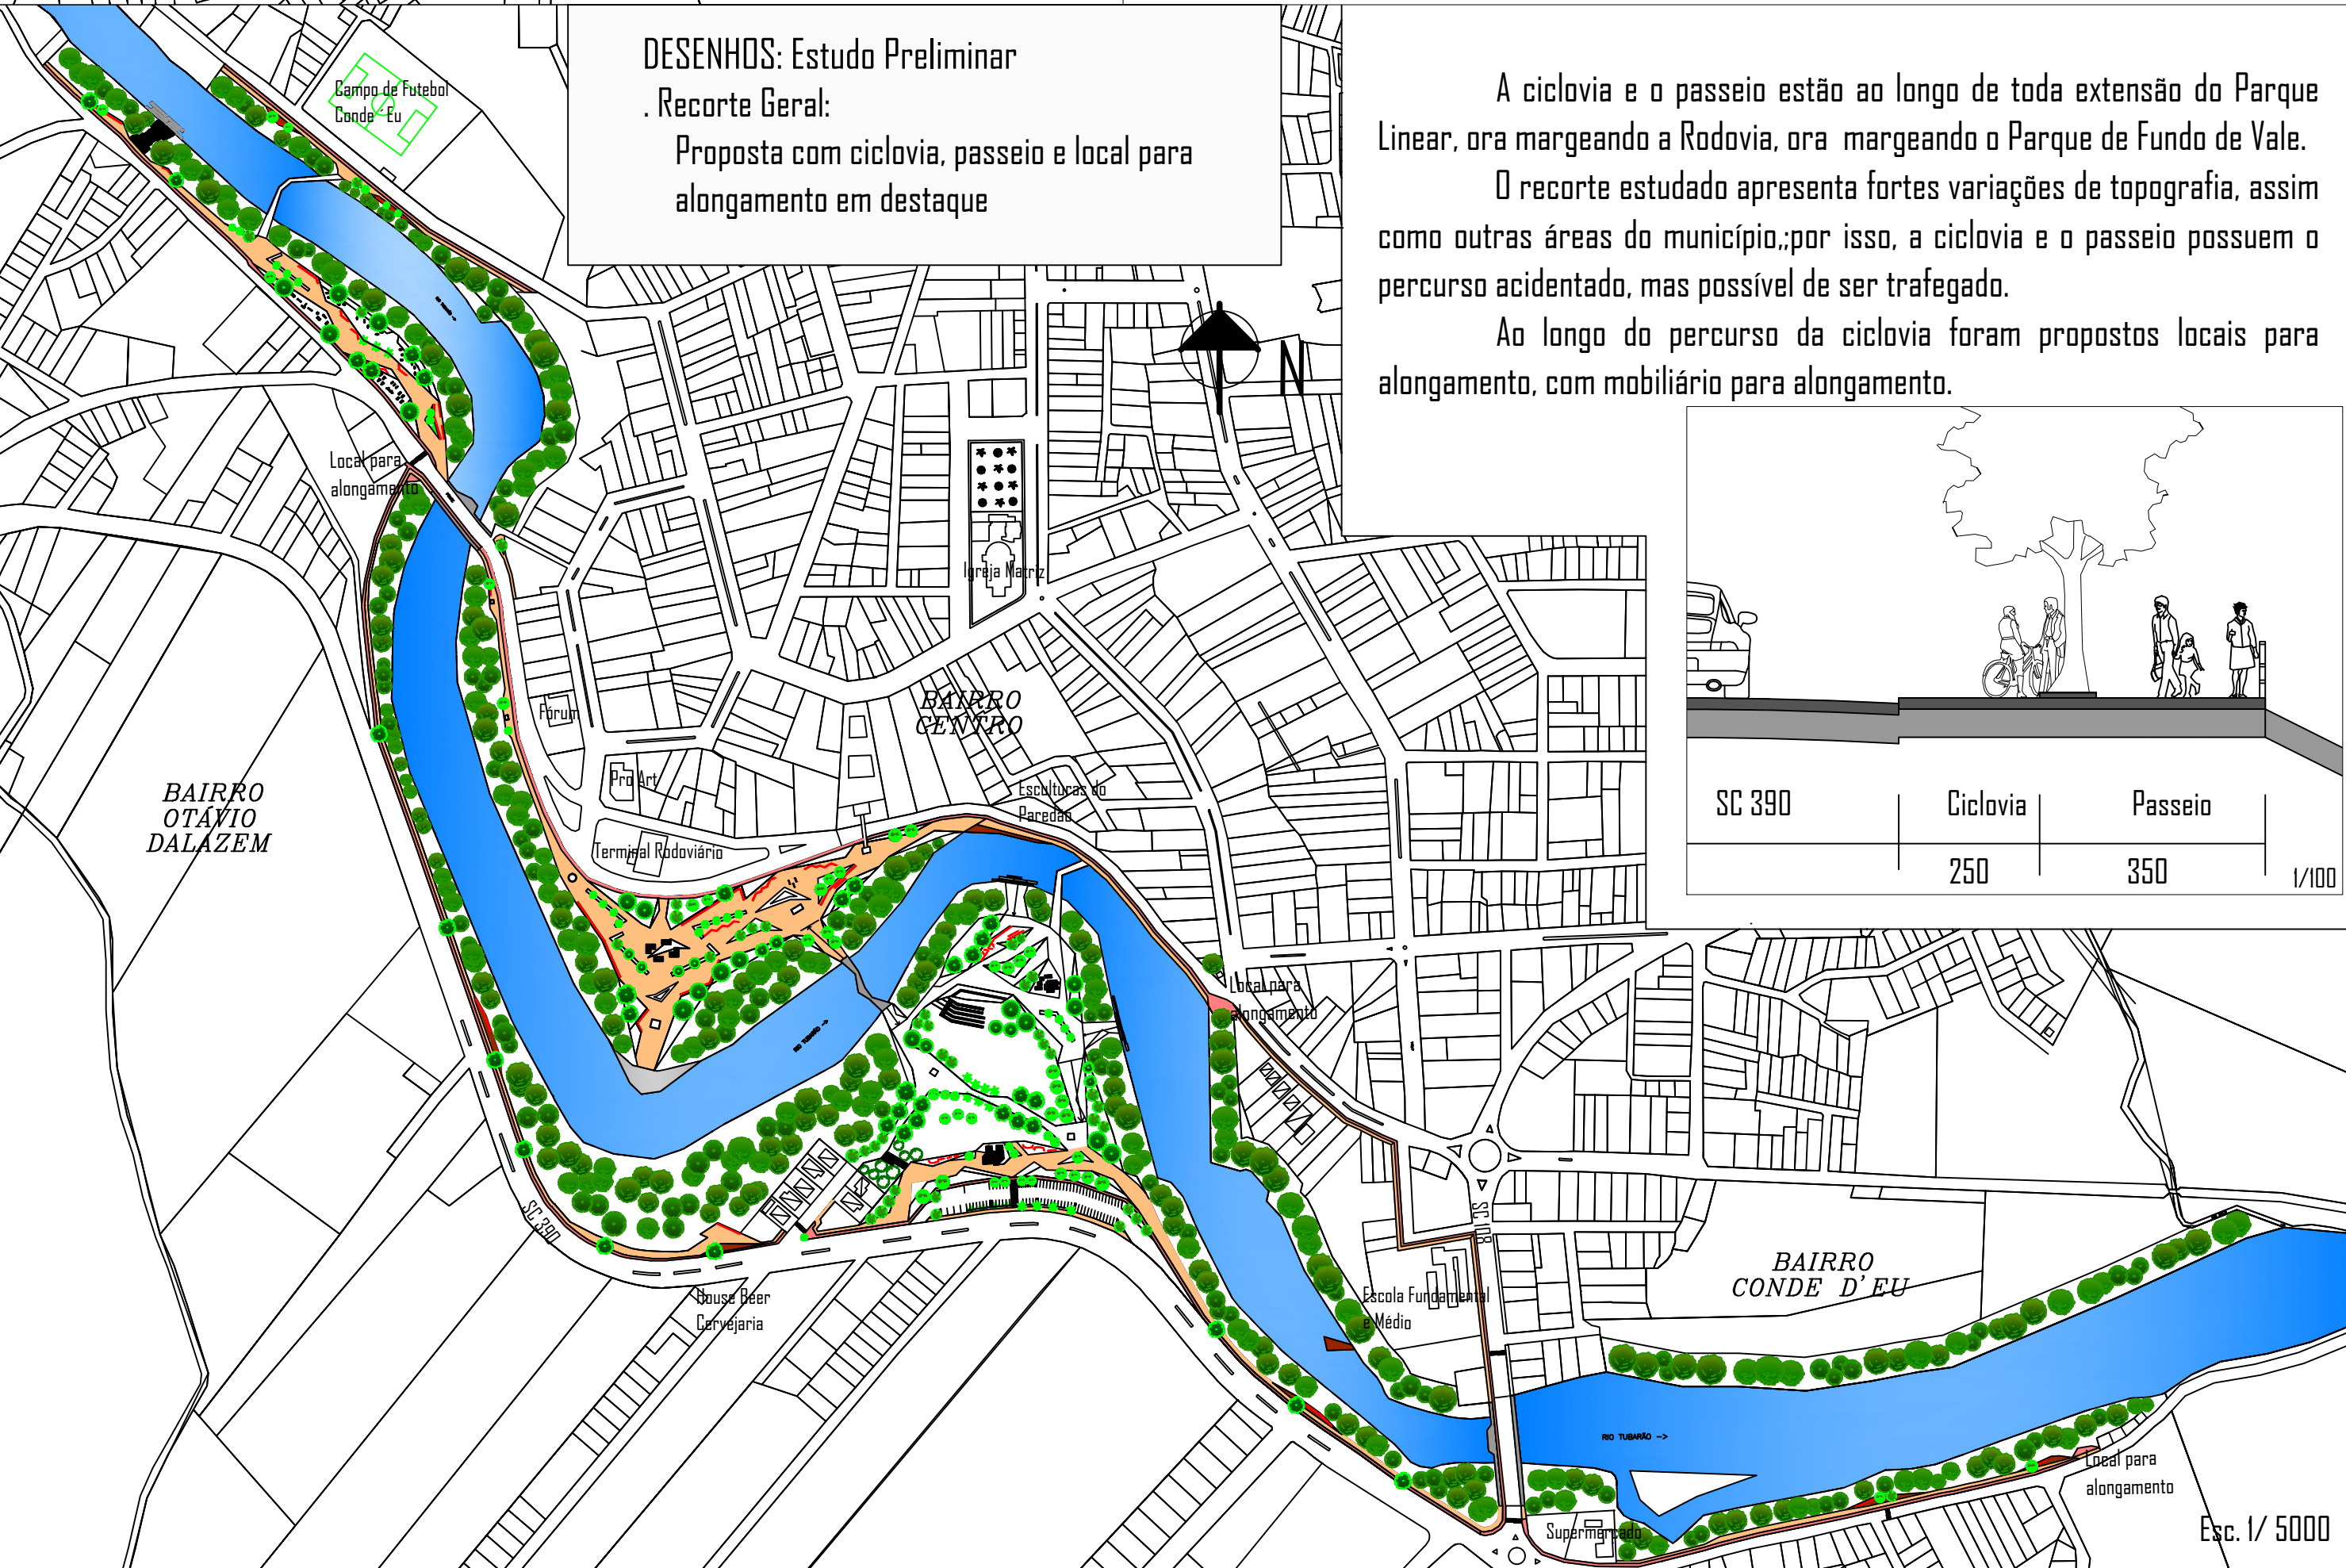

A ciclovia e o passeio estão ao longo de toda extensão do Parque Linear, ora margeando a Rodovia, ora margeando o Parque de Fundo de Vale.

O recorte estudado apresenta fortes variações de topografia, assim como outras áreas do município, por isso, a ciclovia e o passeio possuem o percurso acidentado, mas possível de ser trafegado.

Ao longo do percurso da ciclovia foram propostos locais para alongamento, com mobiliário para alongamento.

SC 390	Ciclovias	Passeios	
	250	350	1/100