




ÁREA GASTRONÔMICA.

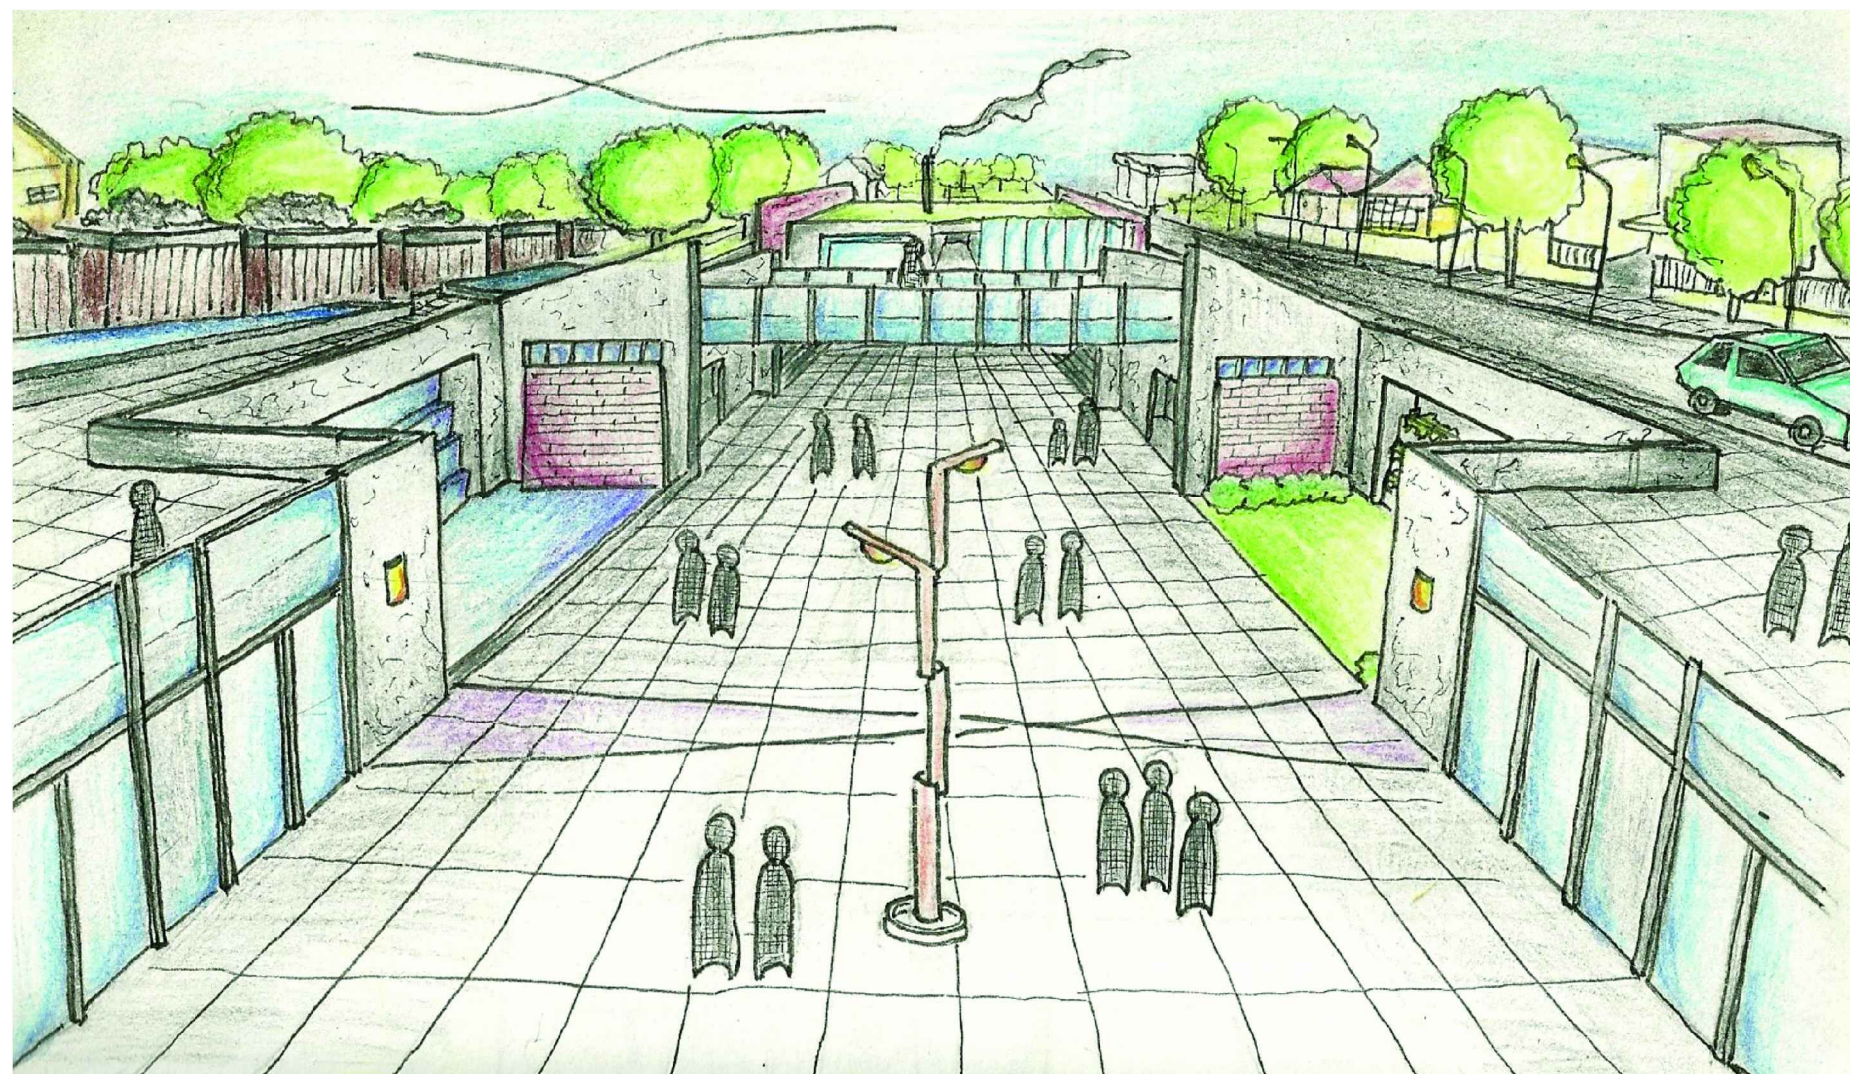

PALCO DE APRESENTAÇÕES E CASA DA ARGILA.

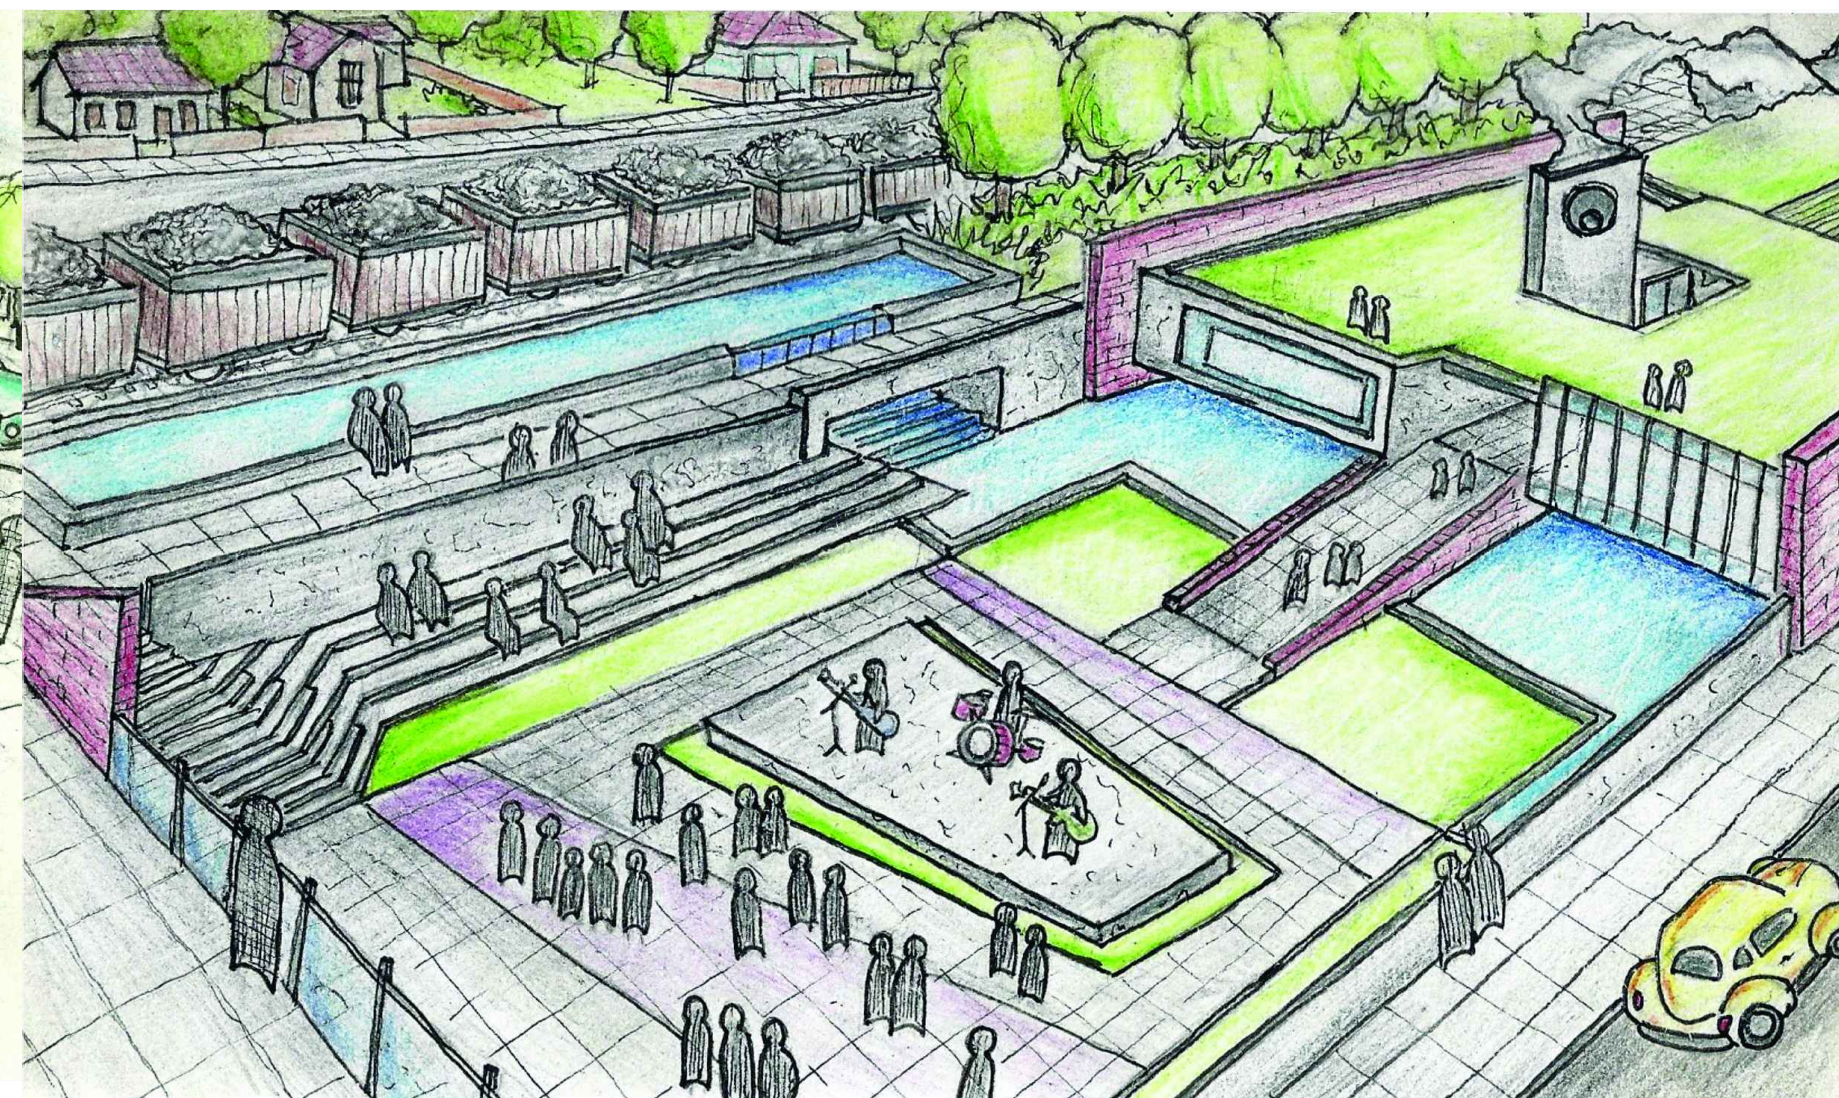

RAMPA DE ACESSO SUBSOLO.

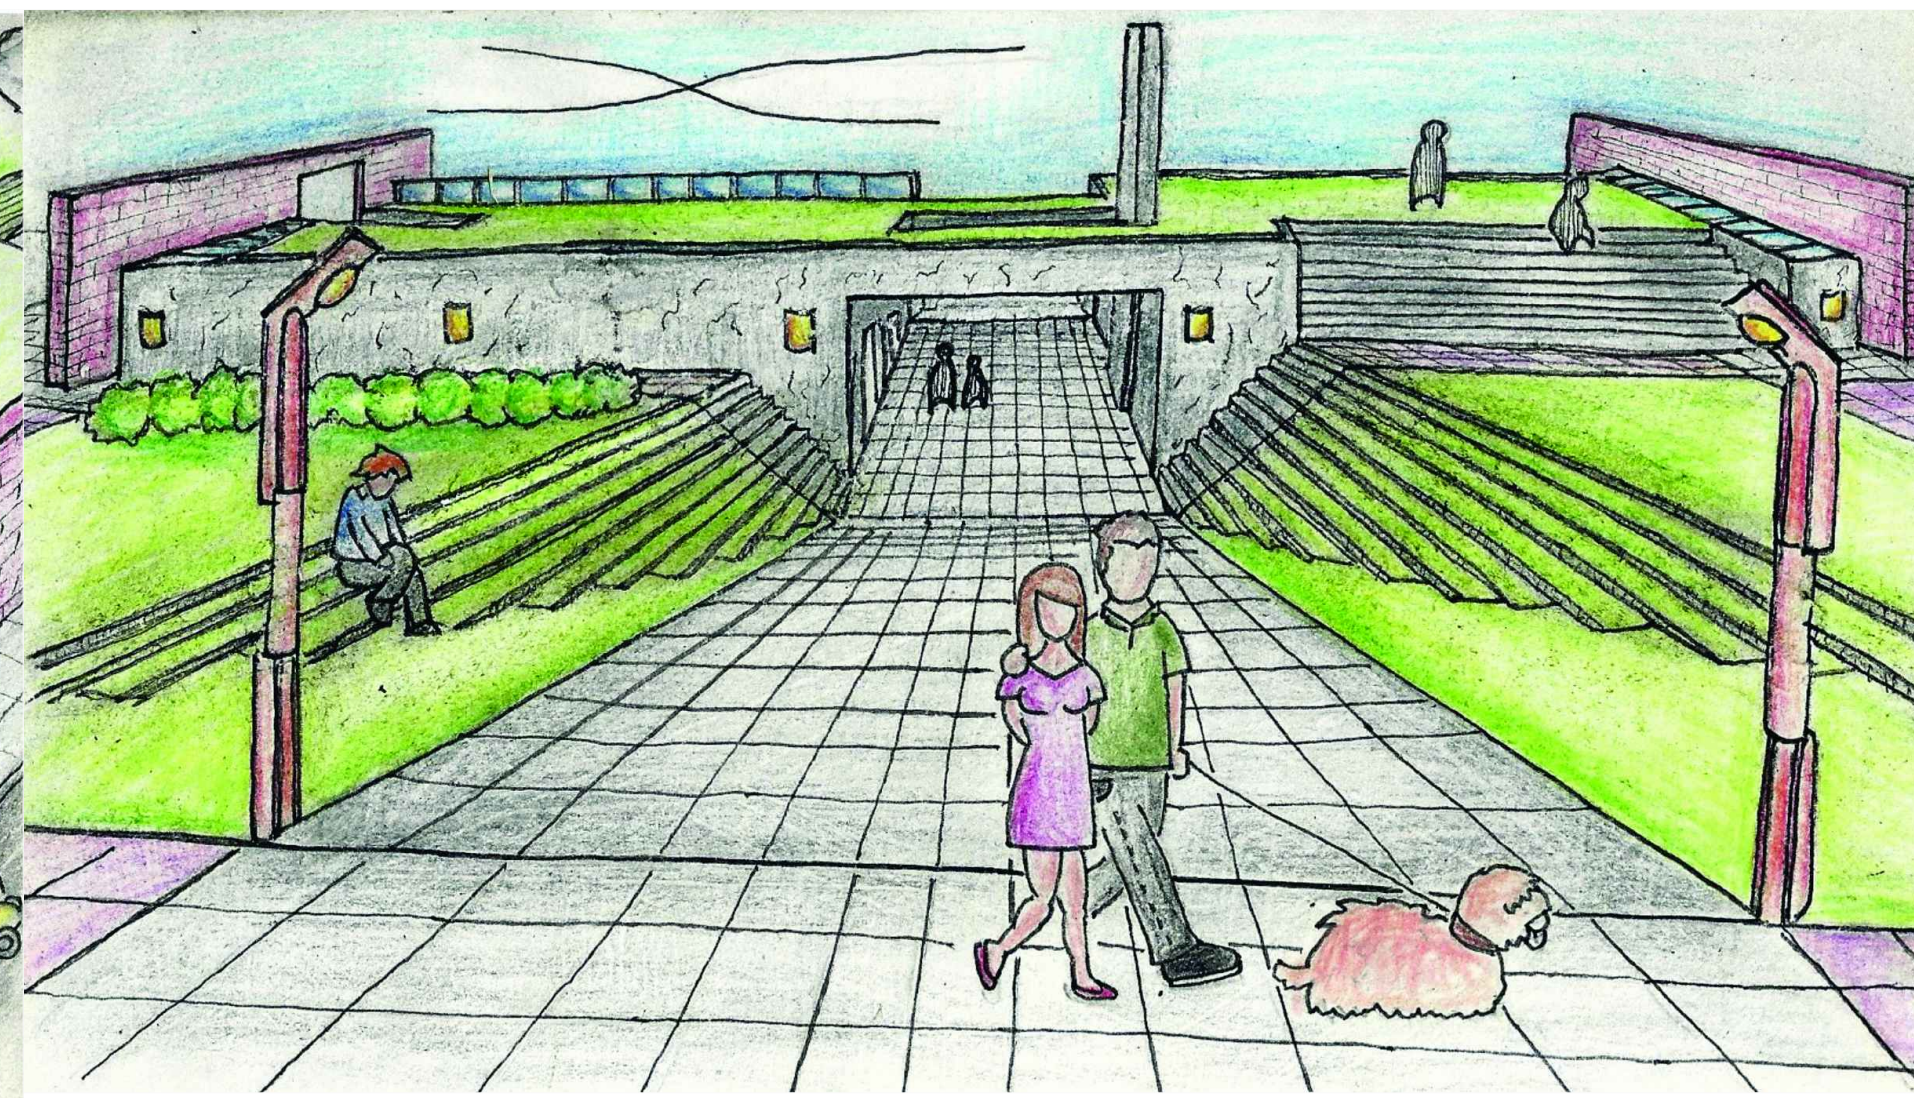

A casa da argila demonstra forte peso na paisagem, deixando como enquadramento/plano de fundo no palco de apresentações.



Campo de visão demonstrando a relação entre arquitetura histórica e arquitetura contemporânea. A fachada cega em concreto aparente proposta na Casa da Argila foi incorporada de maneira silenciosa no espaço público, dando assim maior representatividade para a arquitetura histórica.