

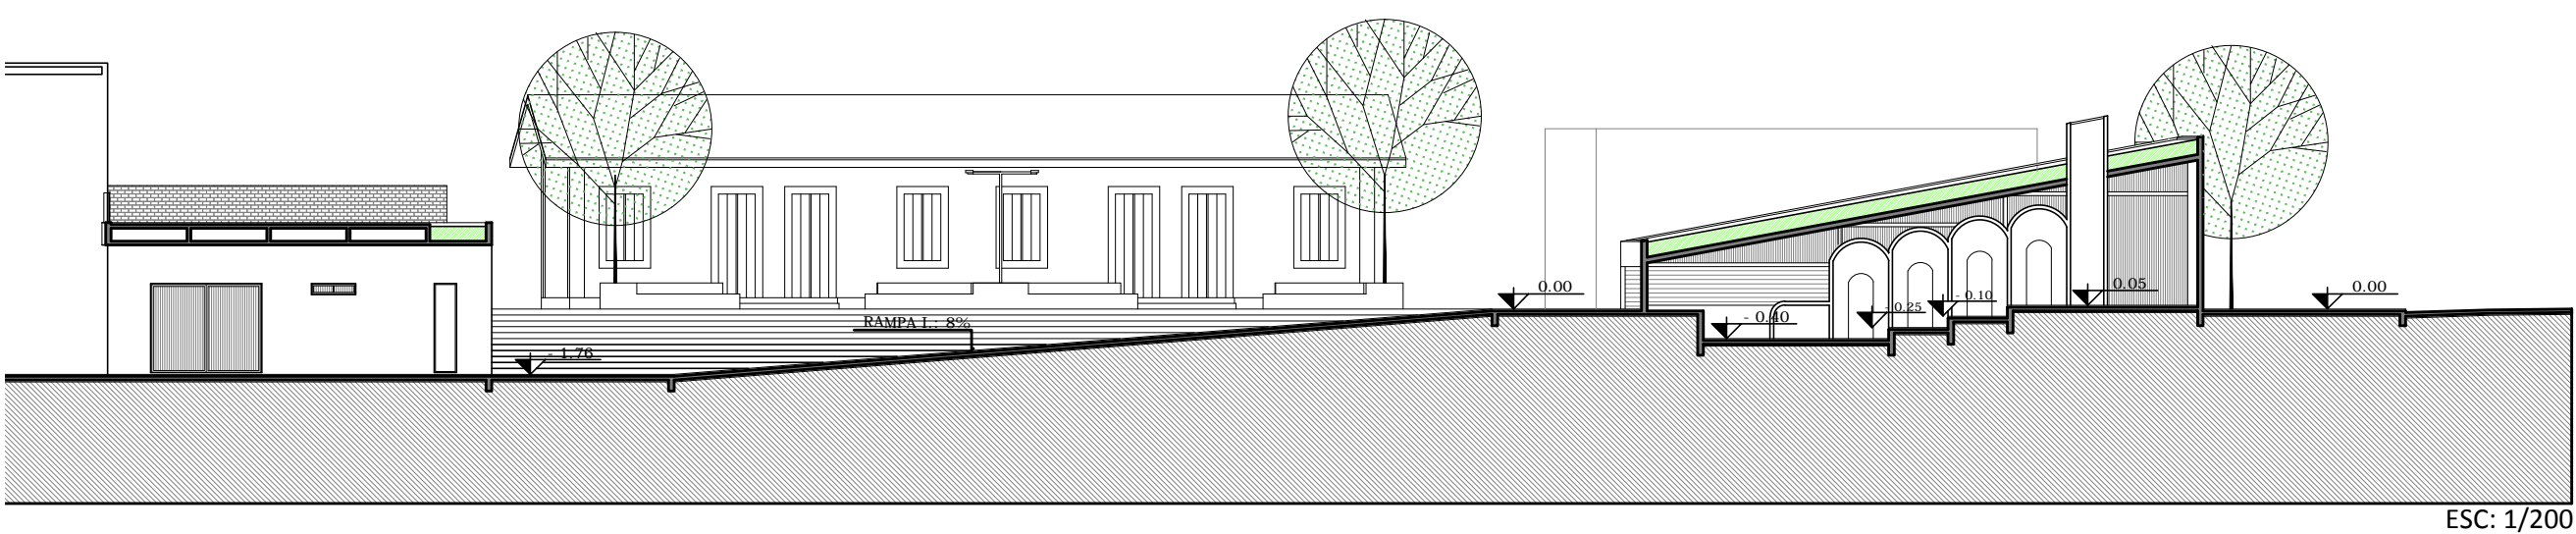


VISTA AÉREA

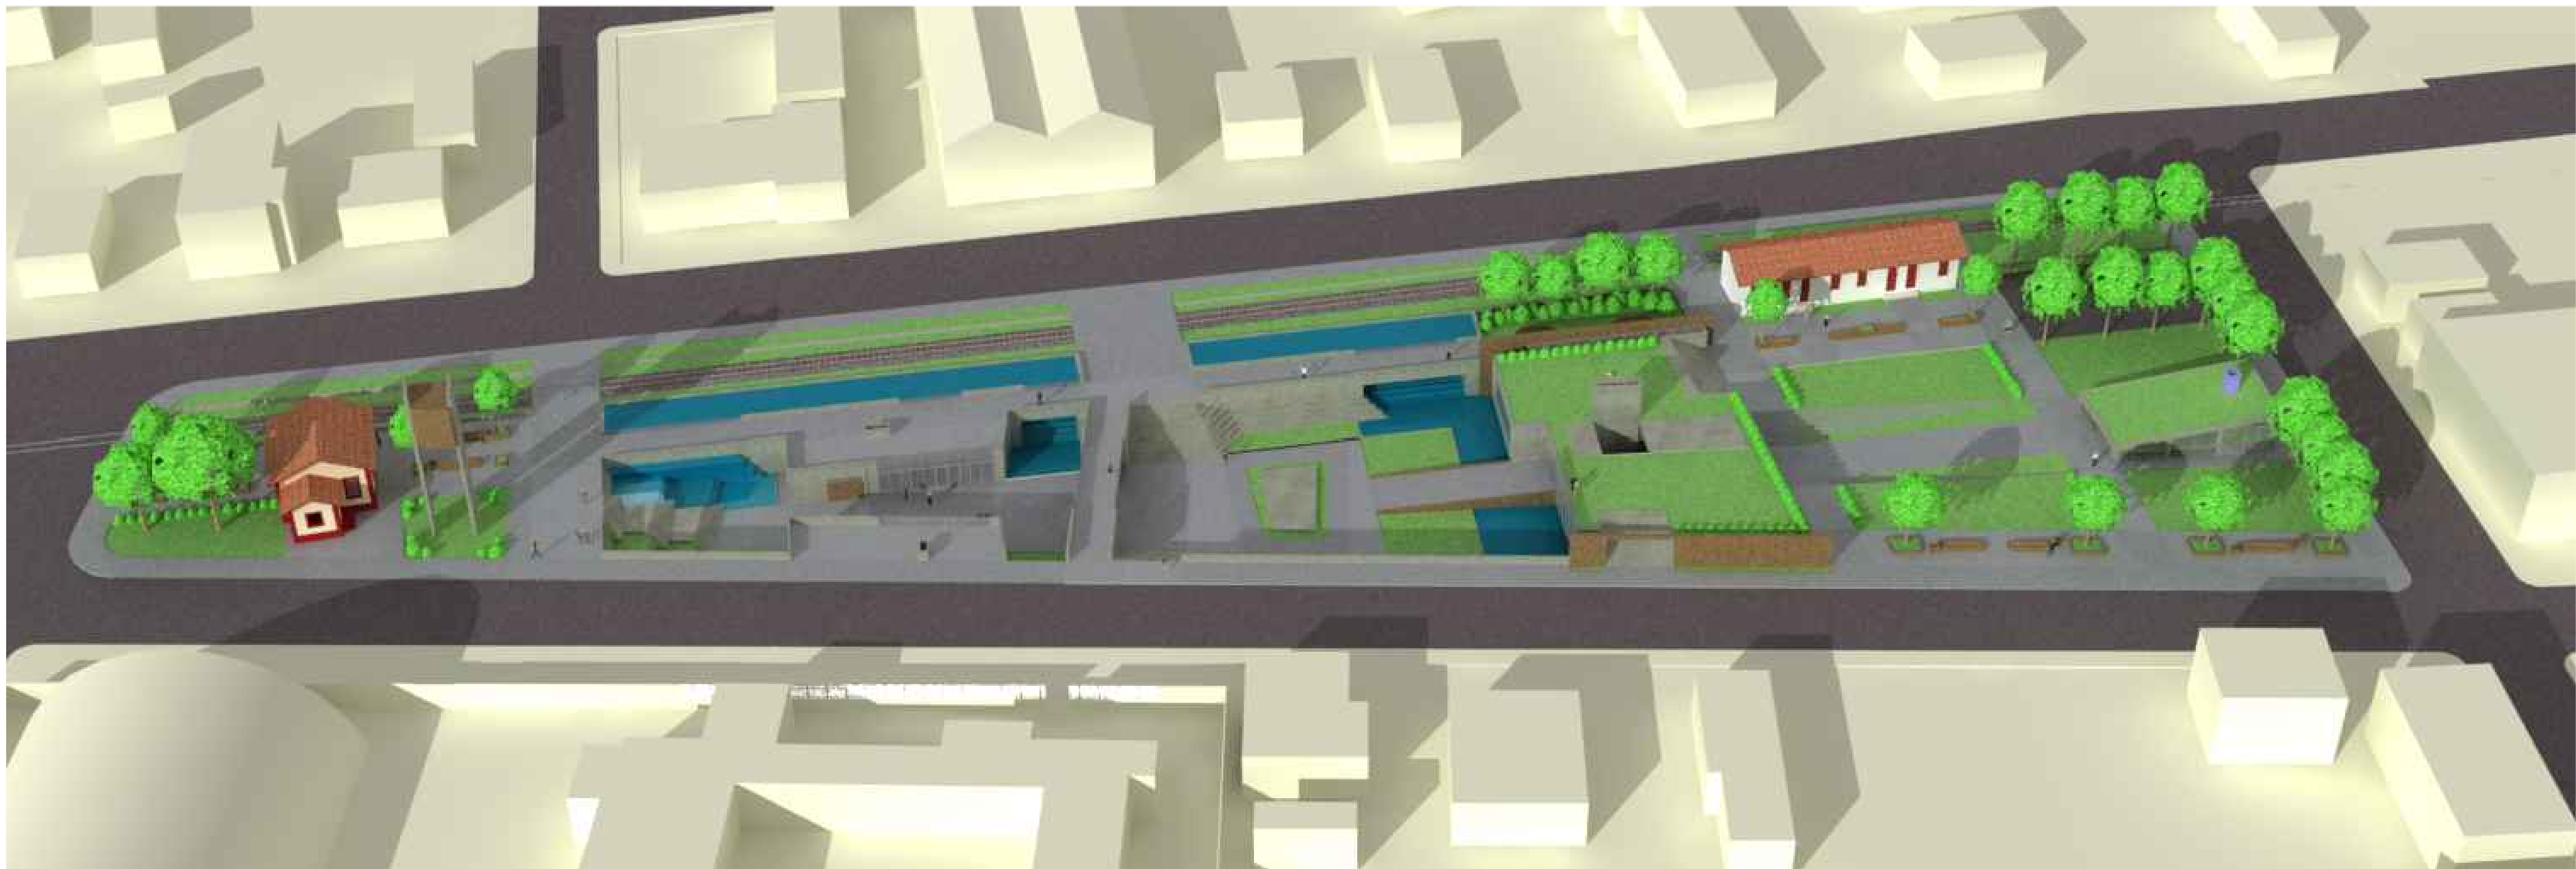


ESC: 1/200

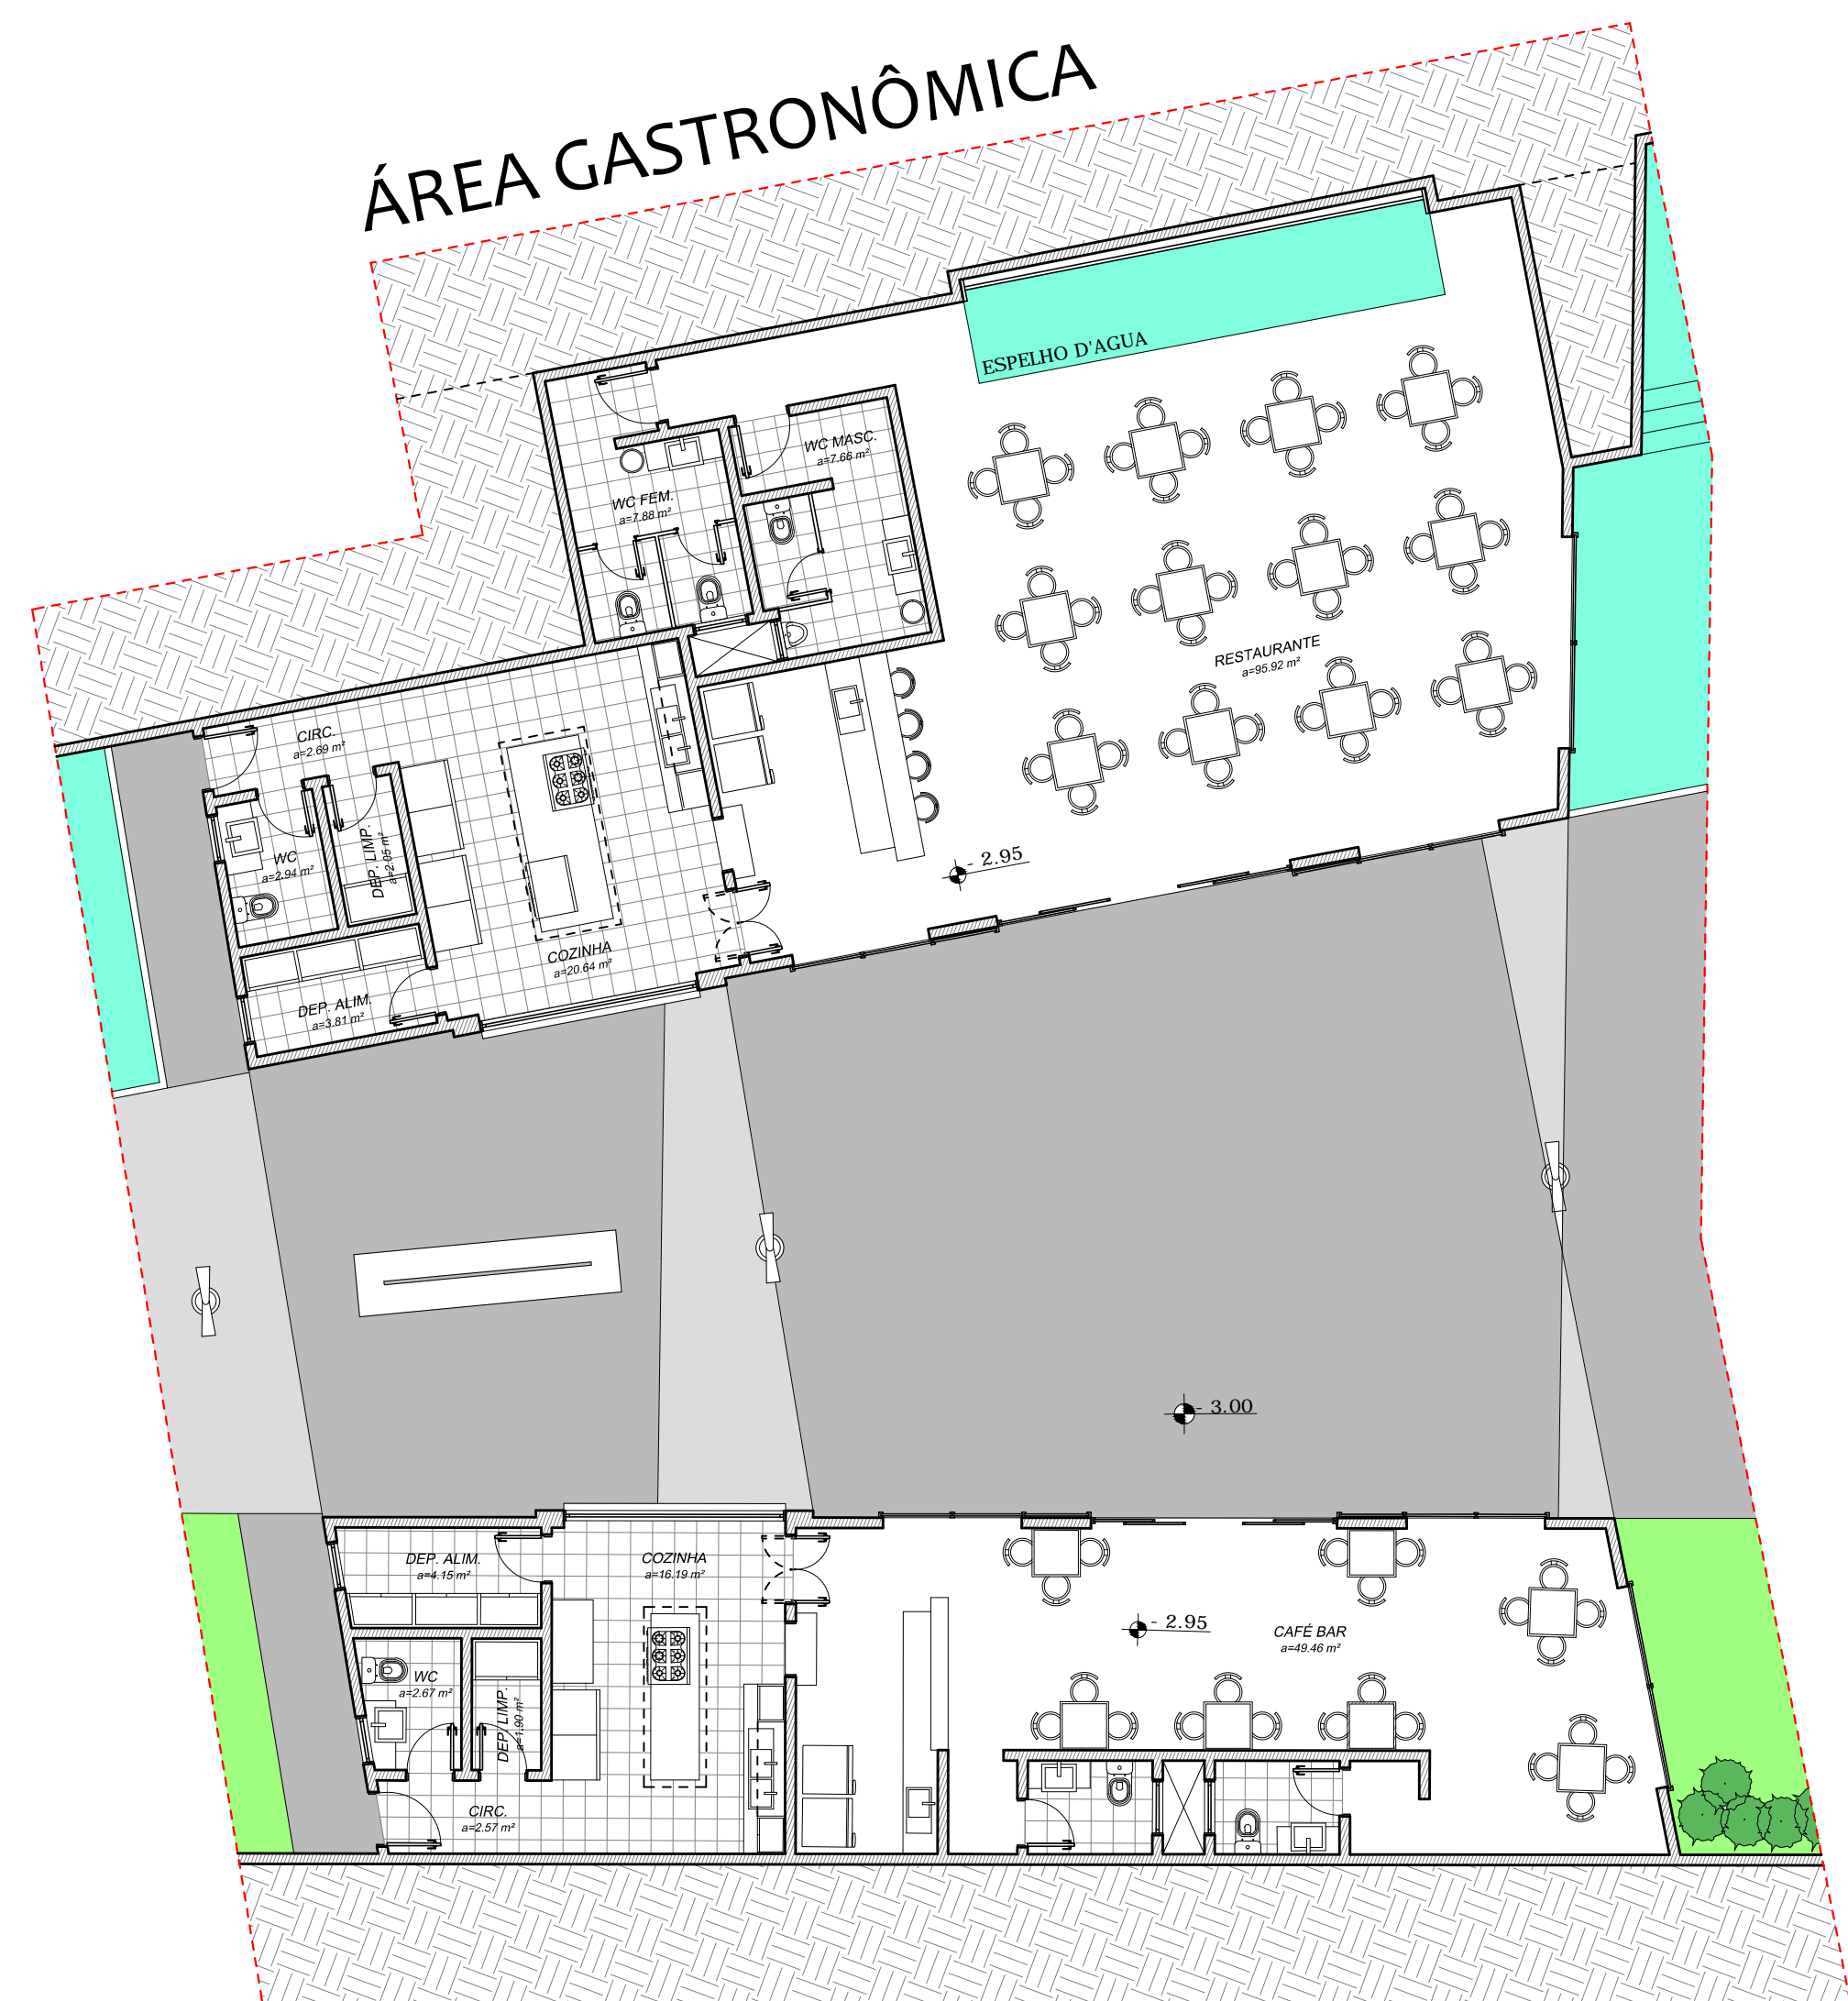

esc: 1/100

BANHEIRO PÚBLICO

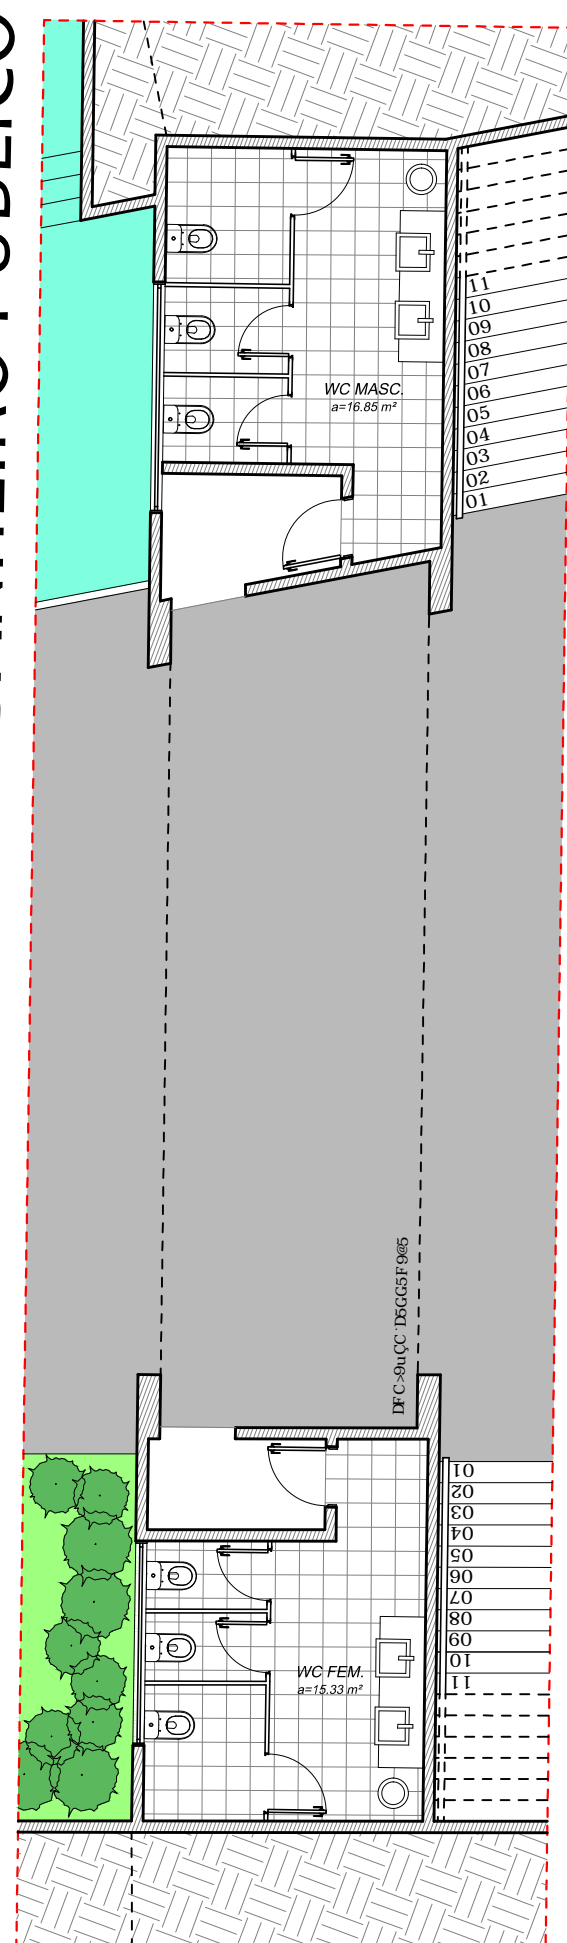

esc: 1/100

ACADÊMICO: EDUARDO SACHET
ORIENTADOR: ADEMIR FRANÇA