



Pavimento Térreo - Cafeteria, Acessos e Auditório


Escala: 1 : 100

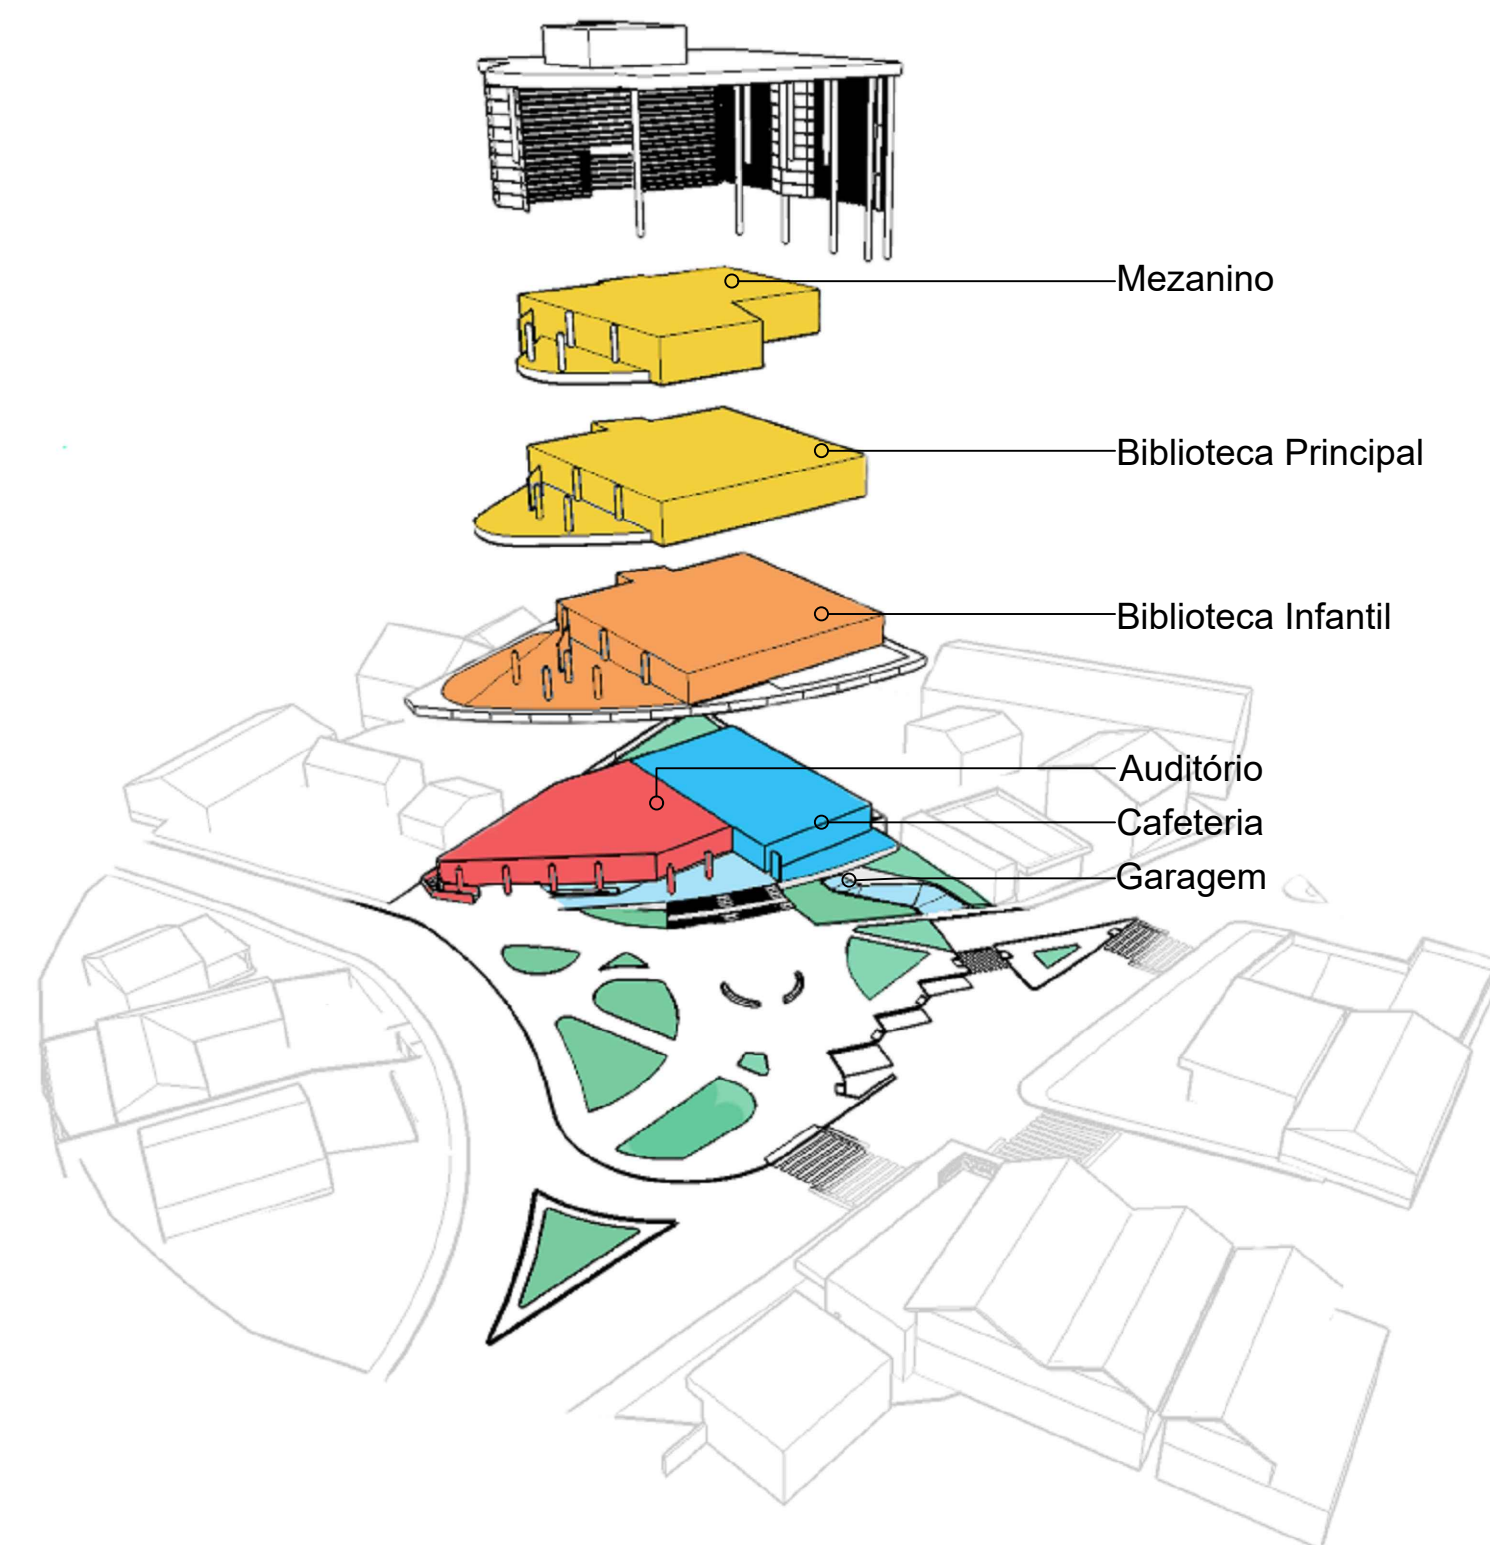


Esquema de Setorização

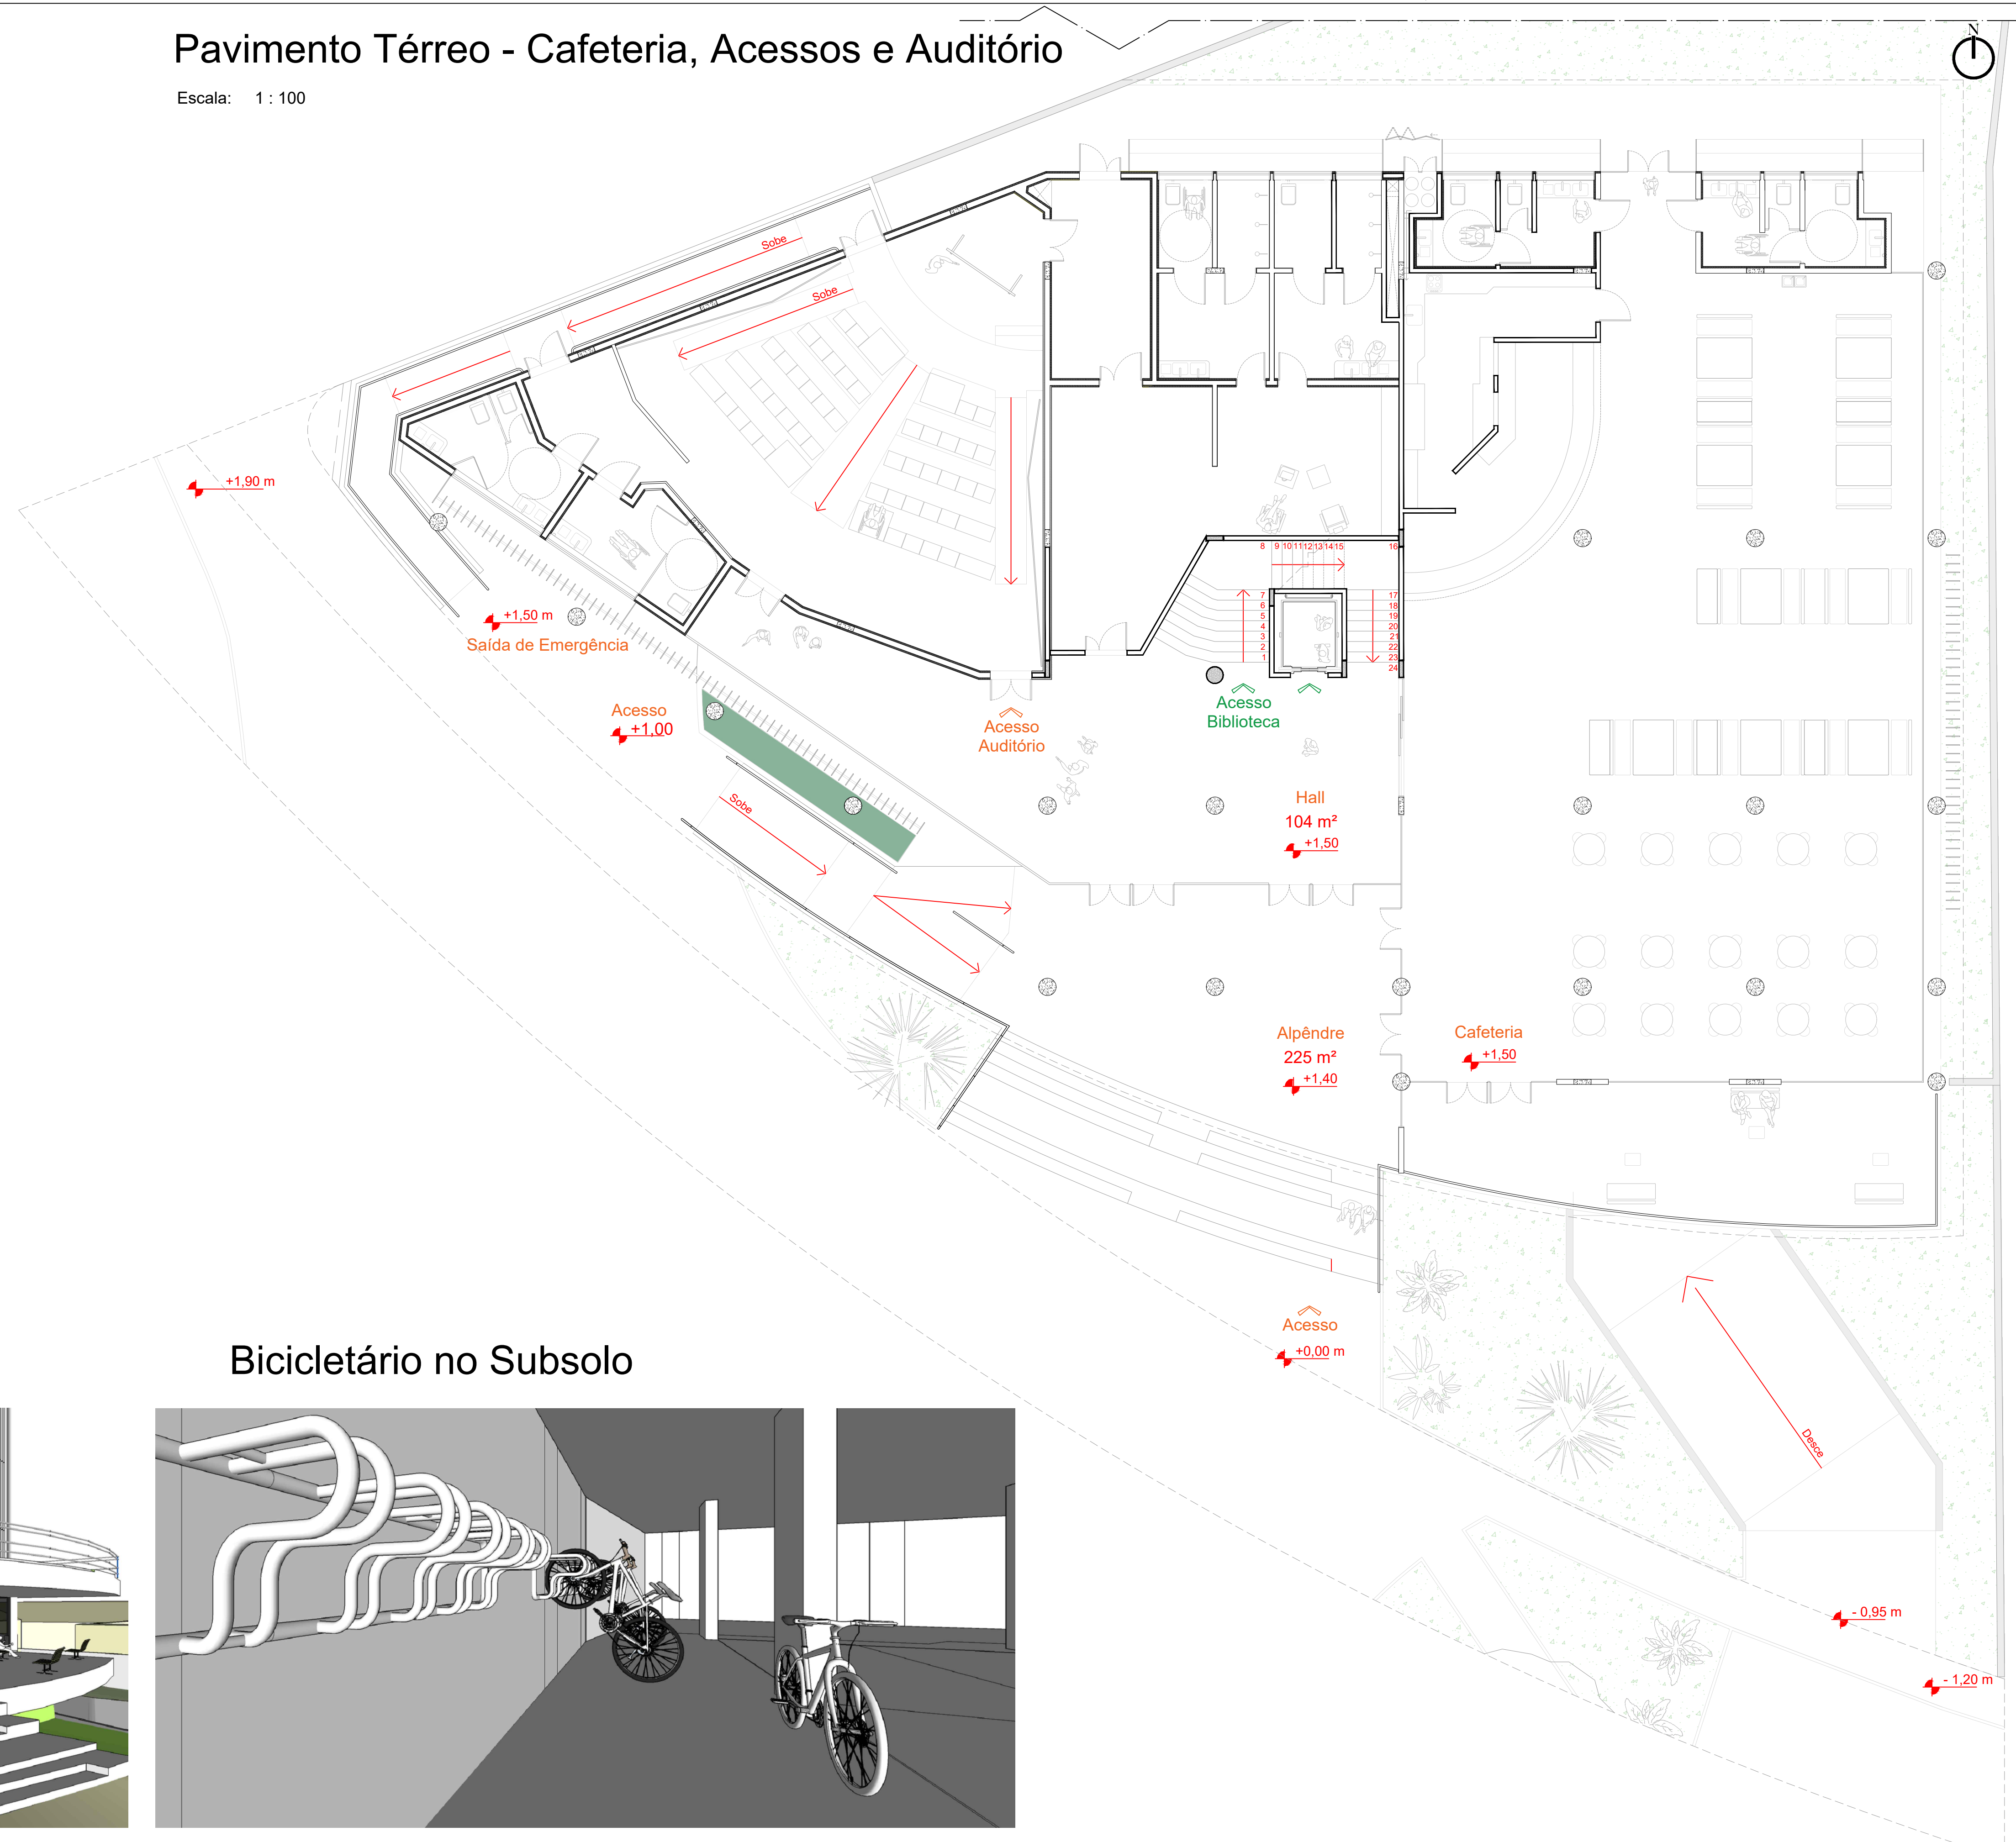

Acesso principal

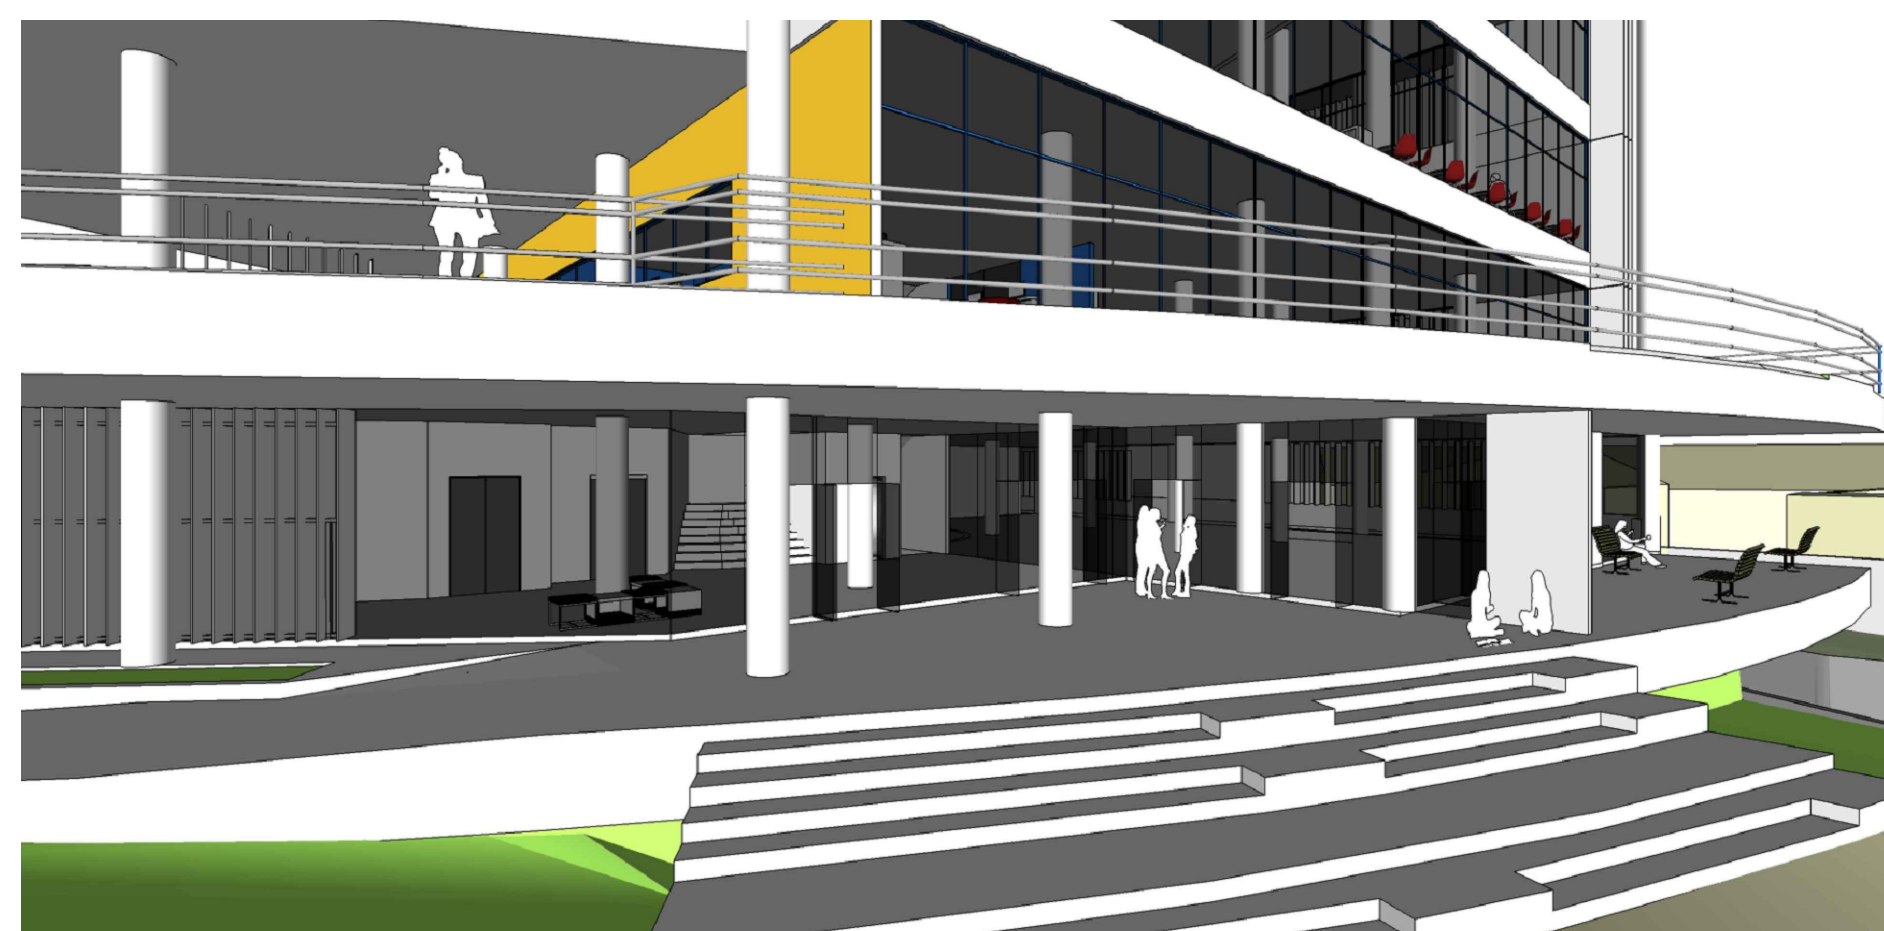

Bicicletário no Subsolo

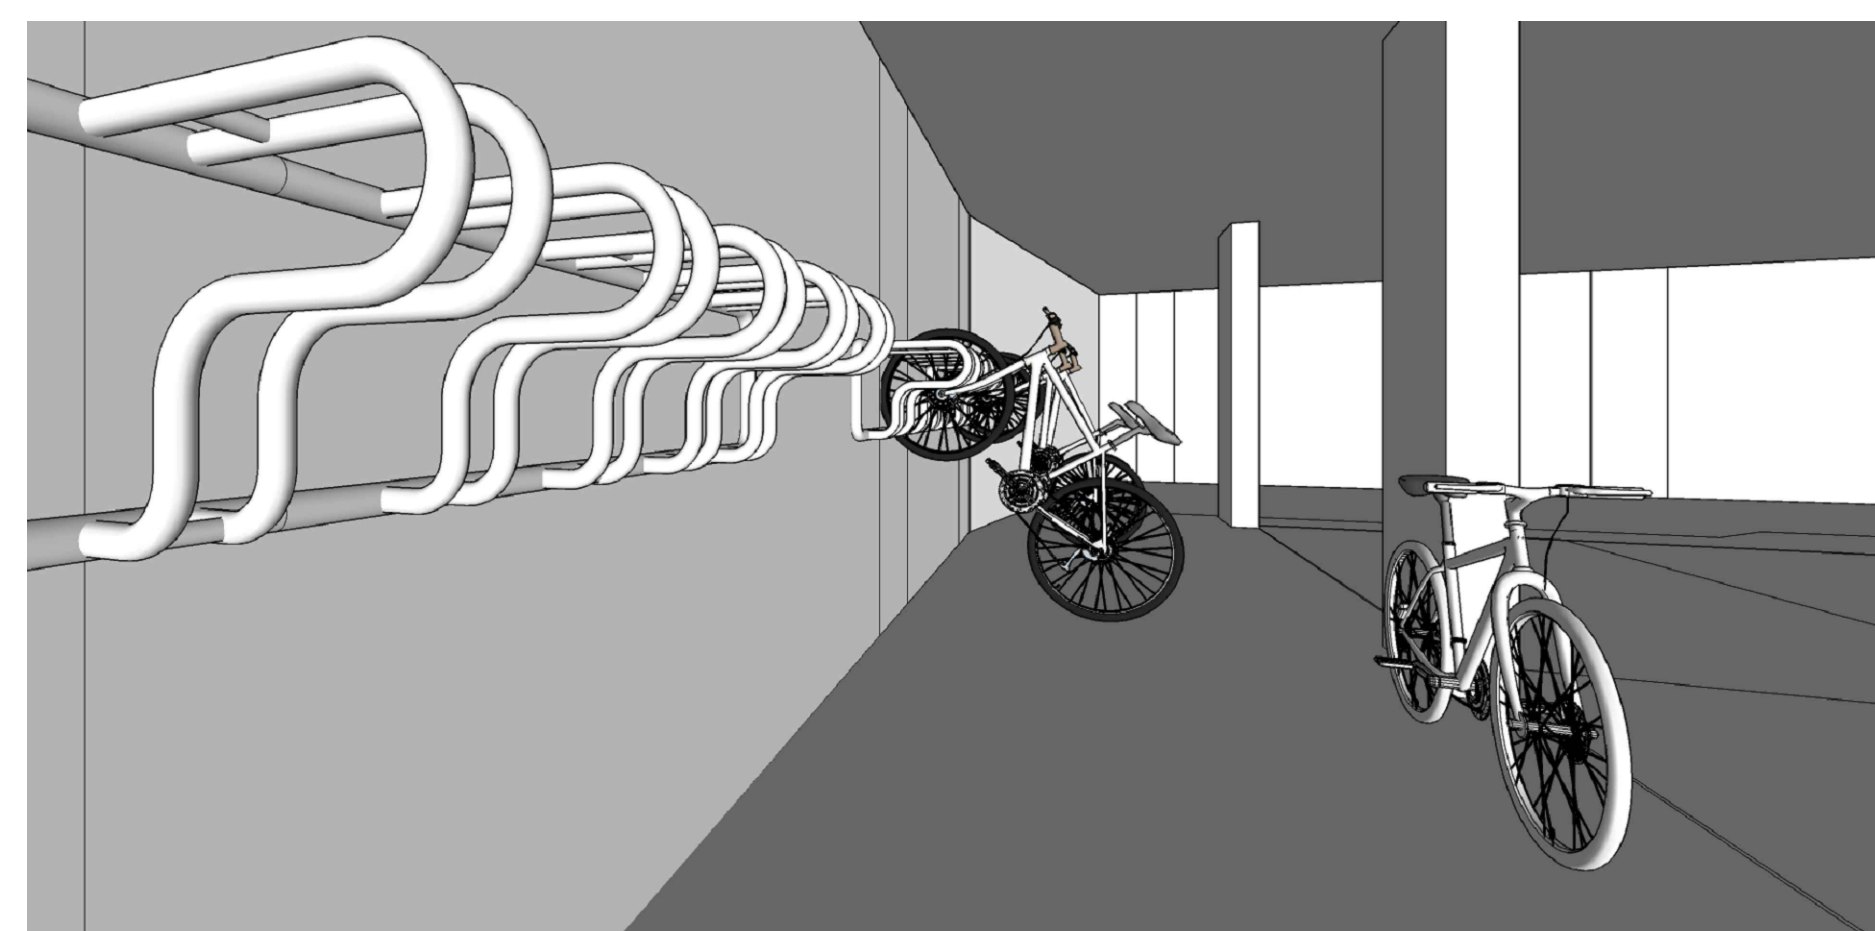

BIBLIOTECA PÚBLICA PARA O DESENVOLVIMENTO SOCIAL NA REGIÃO DA CIDADE MINEIRA

Acadêmico: Jardel Serafim
Professor: Pedro Luiz Kesting Medeiros

Conteúdo:
Pavimento Térreo
Prancha:
3/7

