


Segundo Pavimento - Biblioteca Principal


Escala: 1 : 100

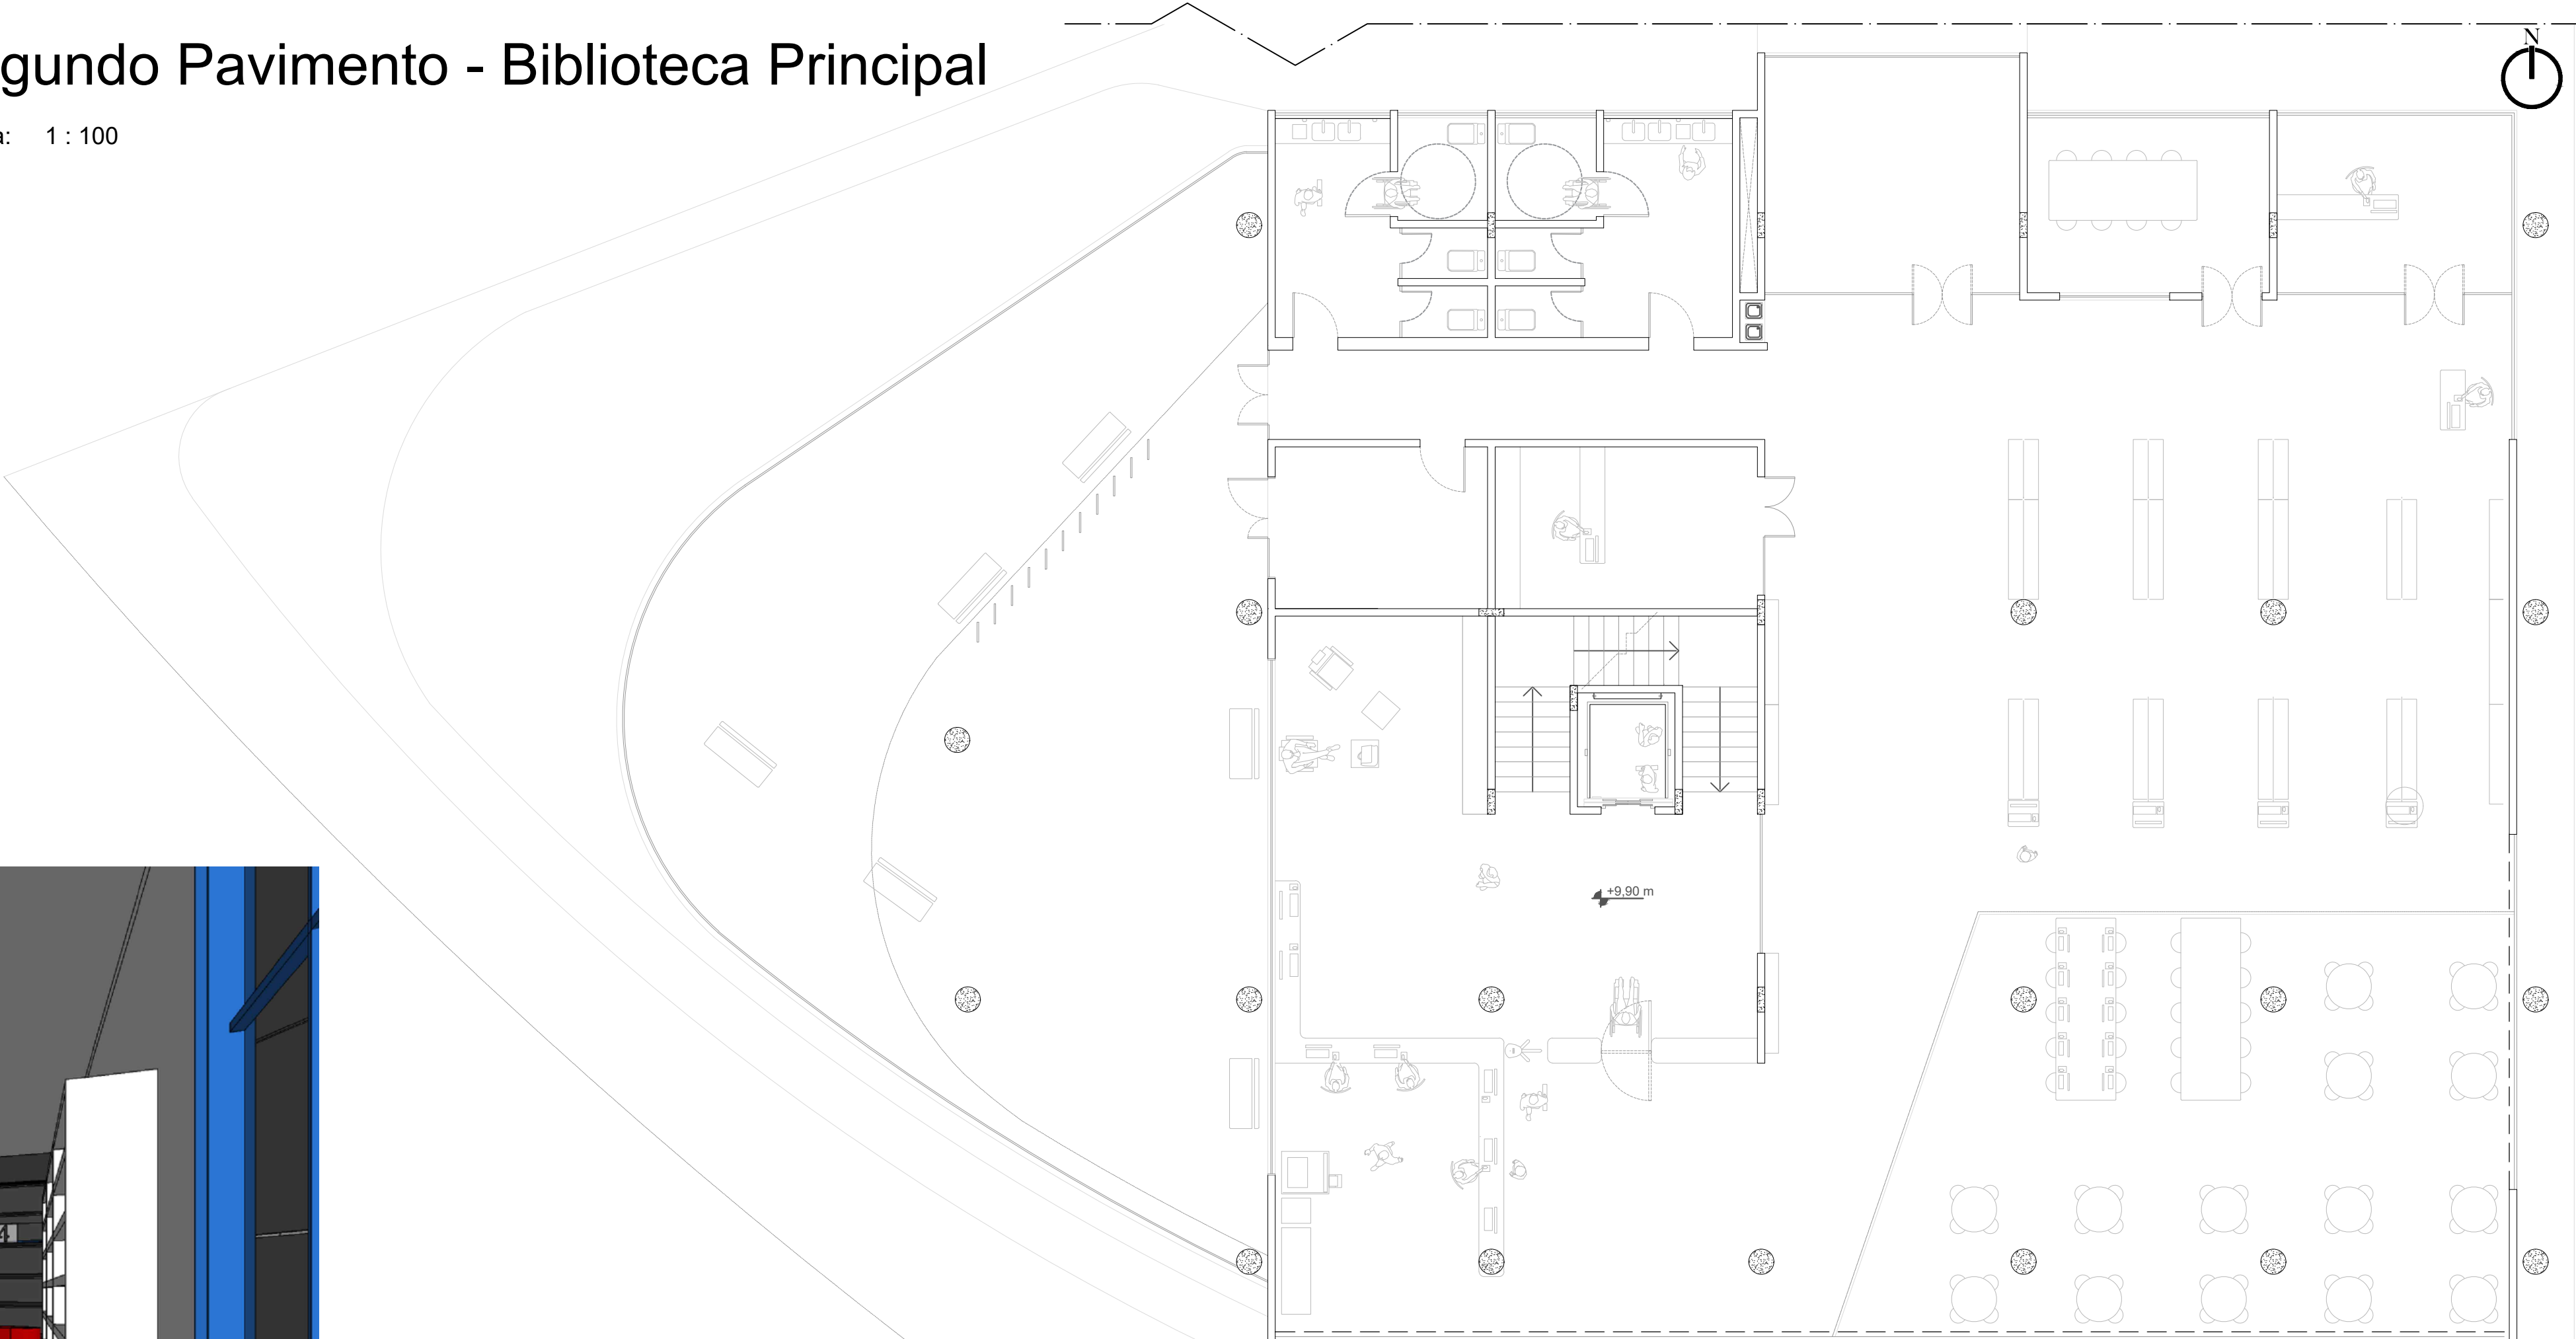

Computadores de acesso ao sistema do acervo



Recepção

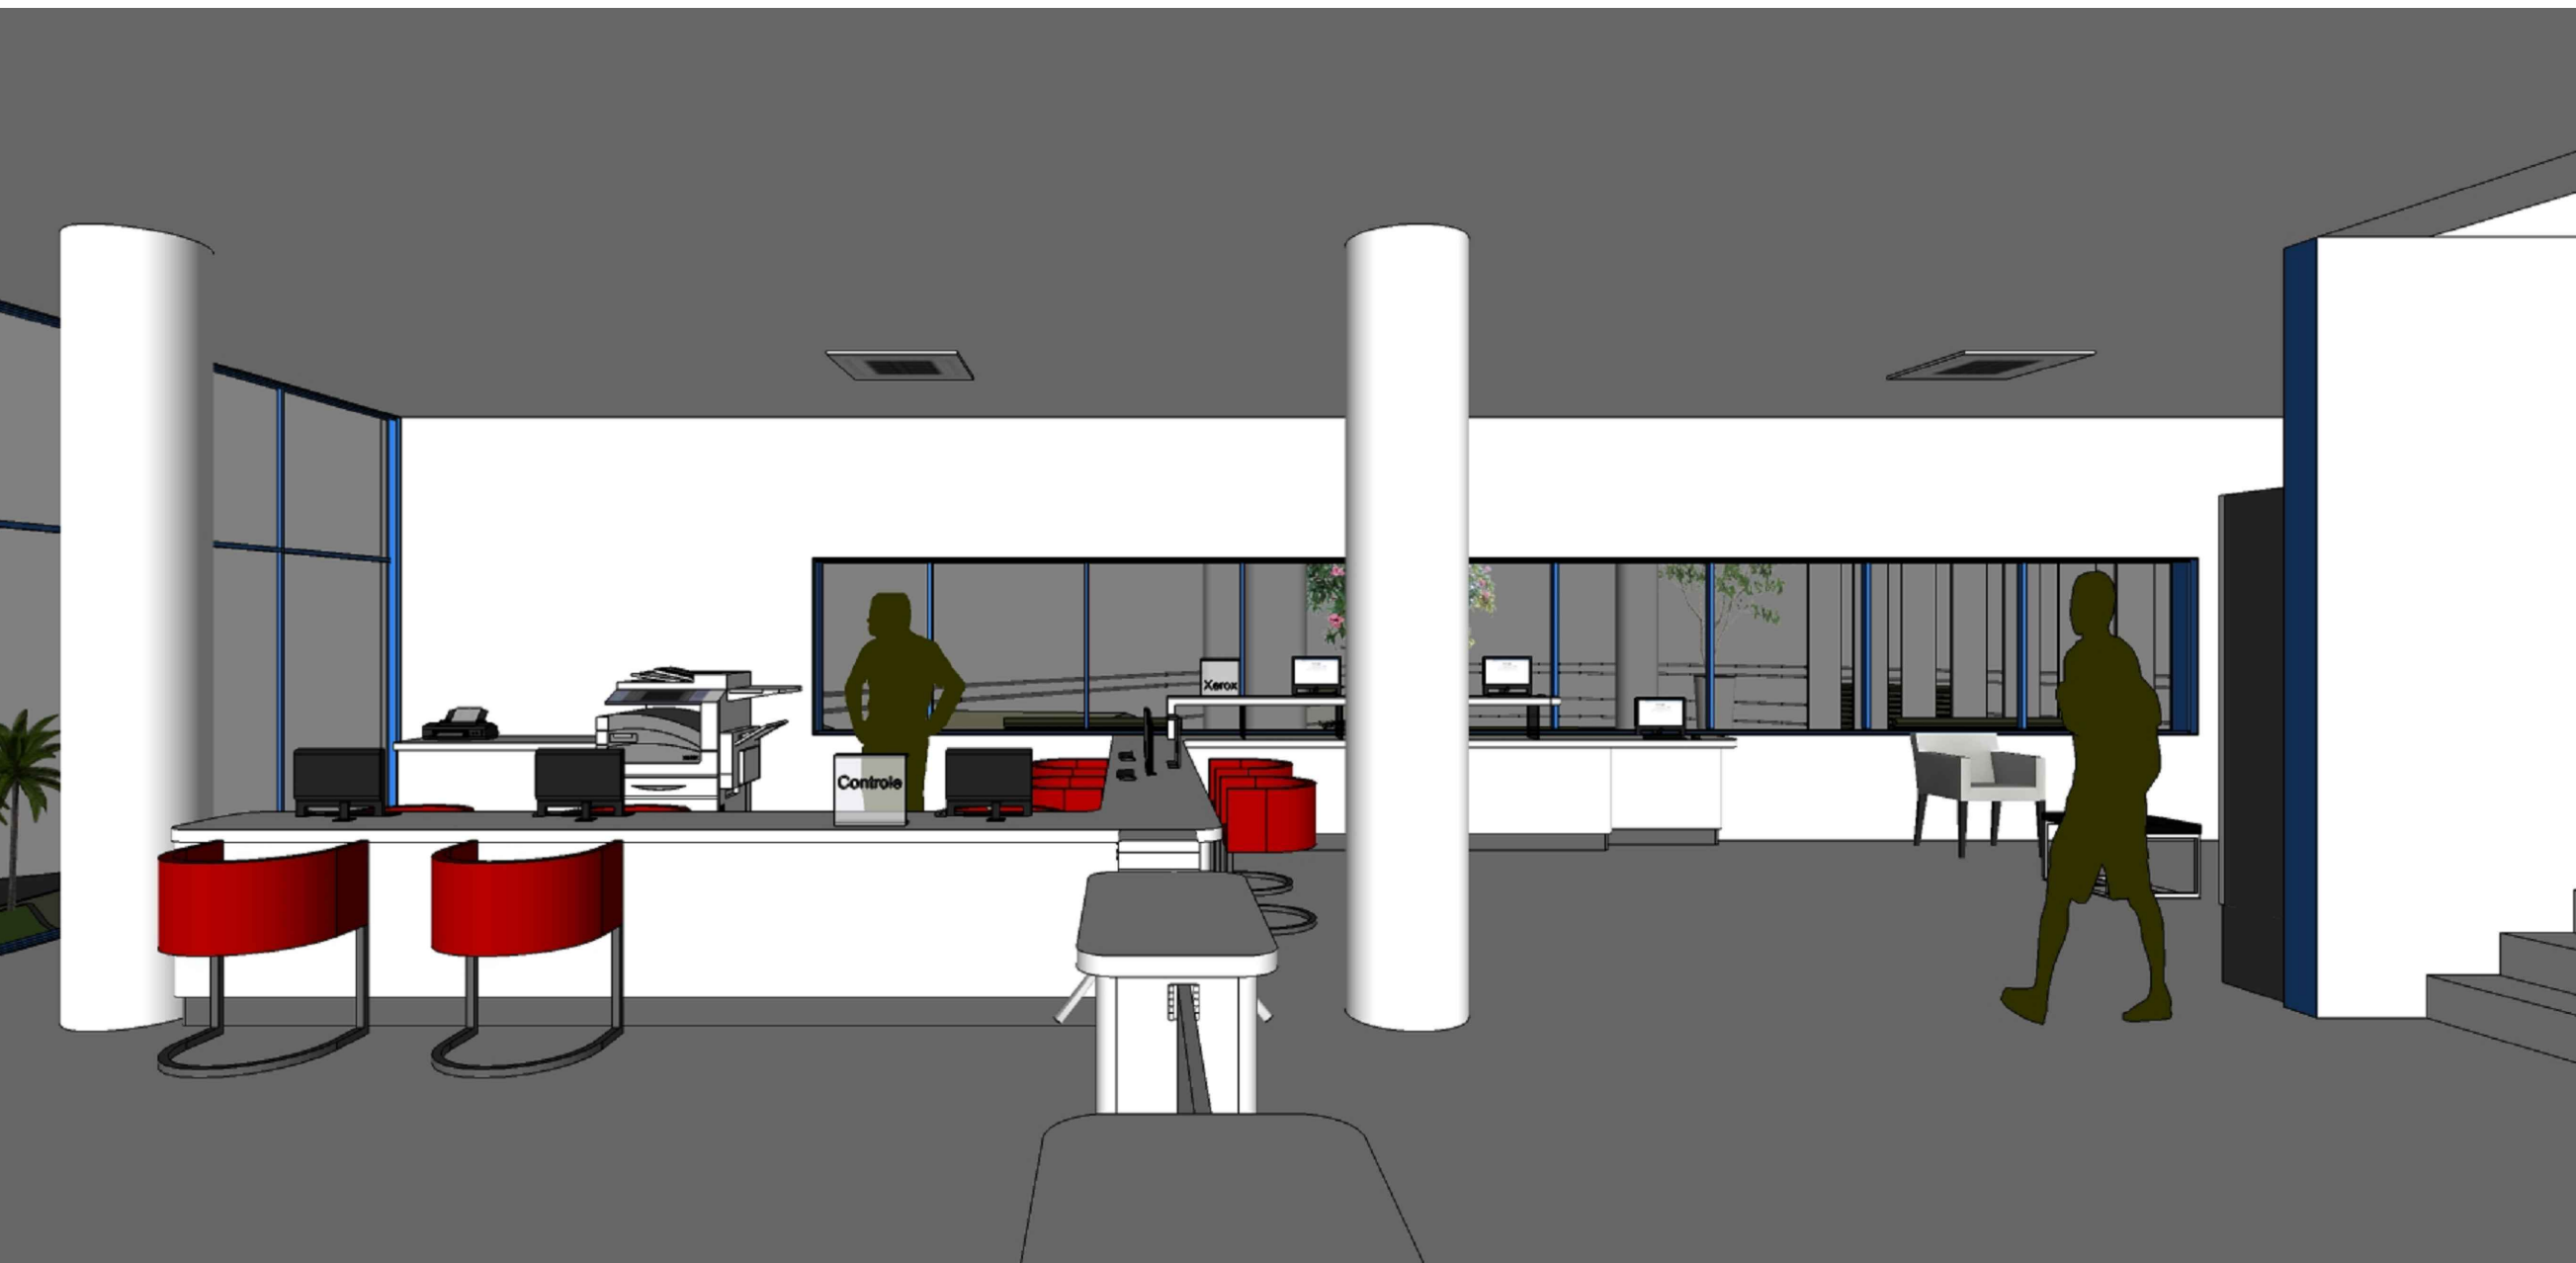

BIBLIOTECA PÚBLICA PARA O DESENVOLVIMENTO
SOCIAL NA REGIÃO DA CIDADE MINEIRA