


PLANTA BAIXA - PAGINAÇÃO

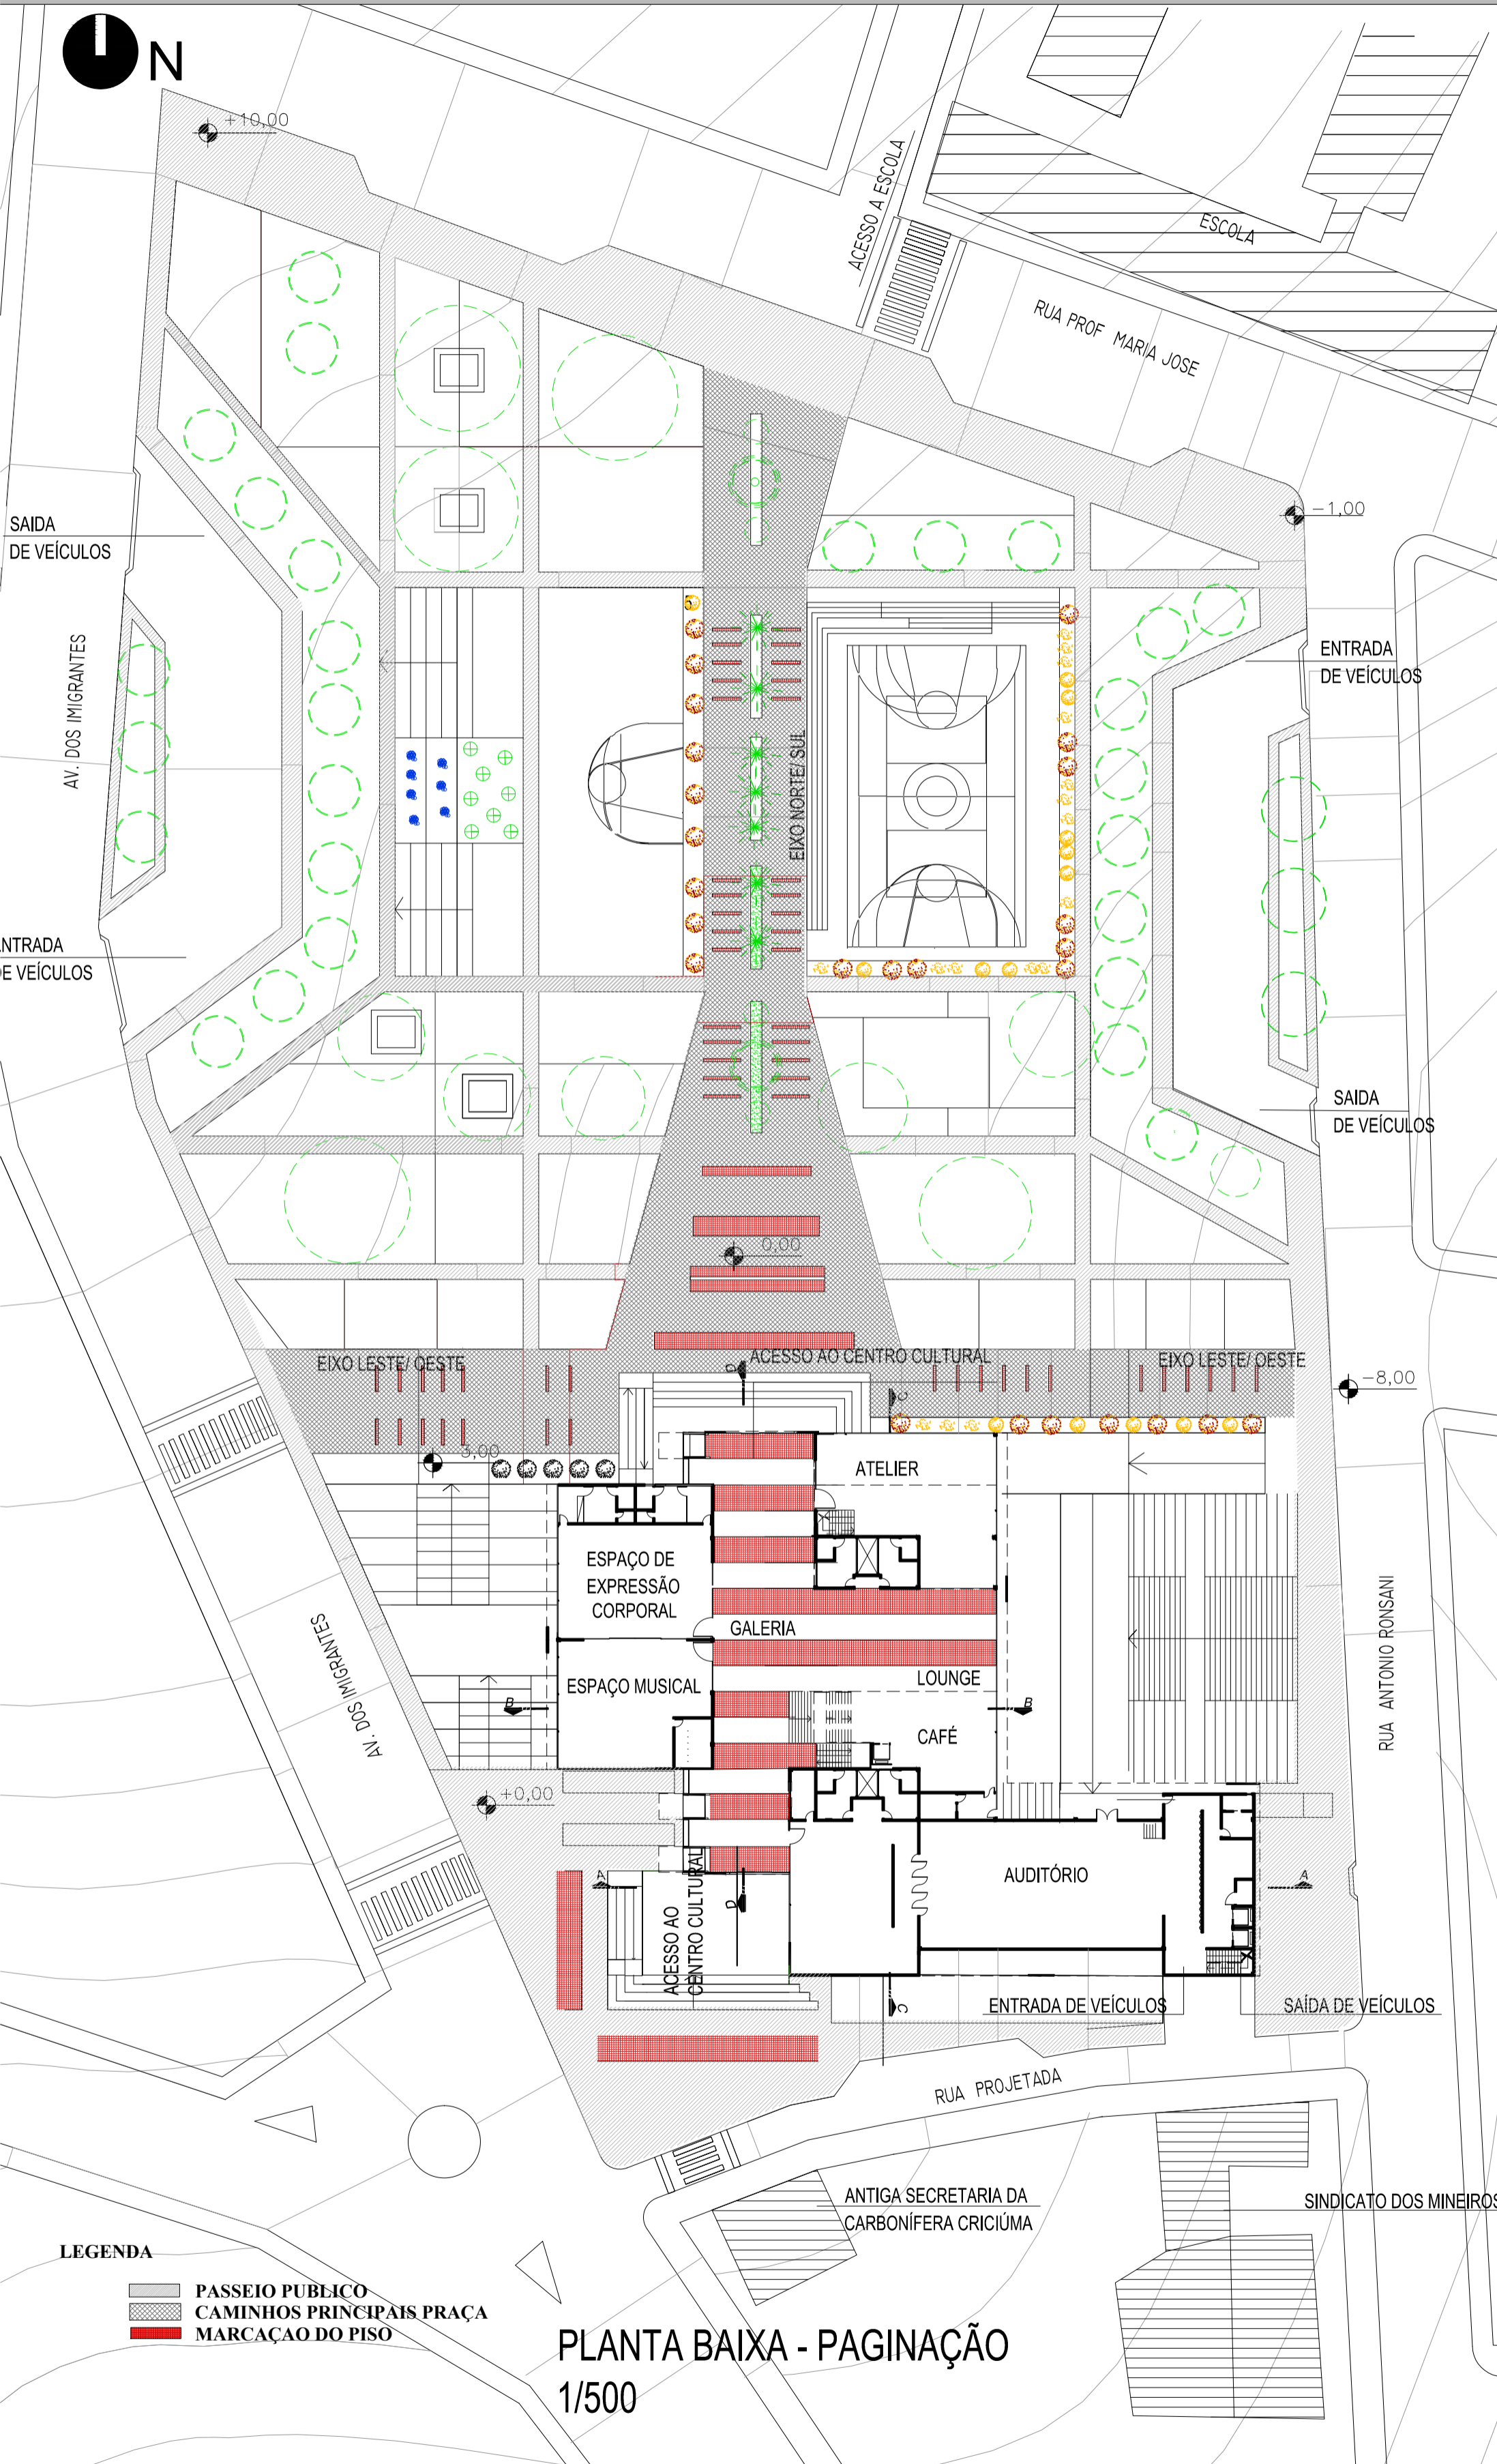

CORTES

