



TIPOLOGIA 01

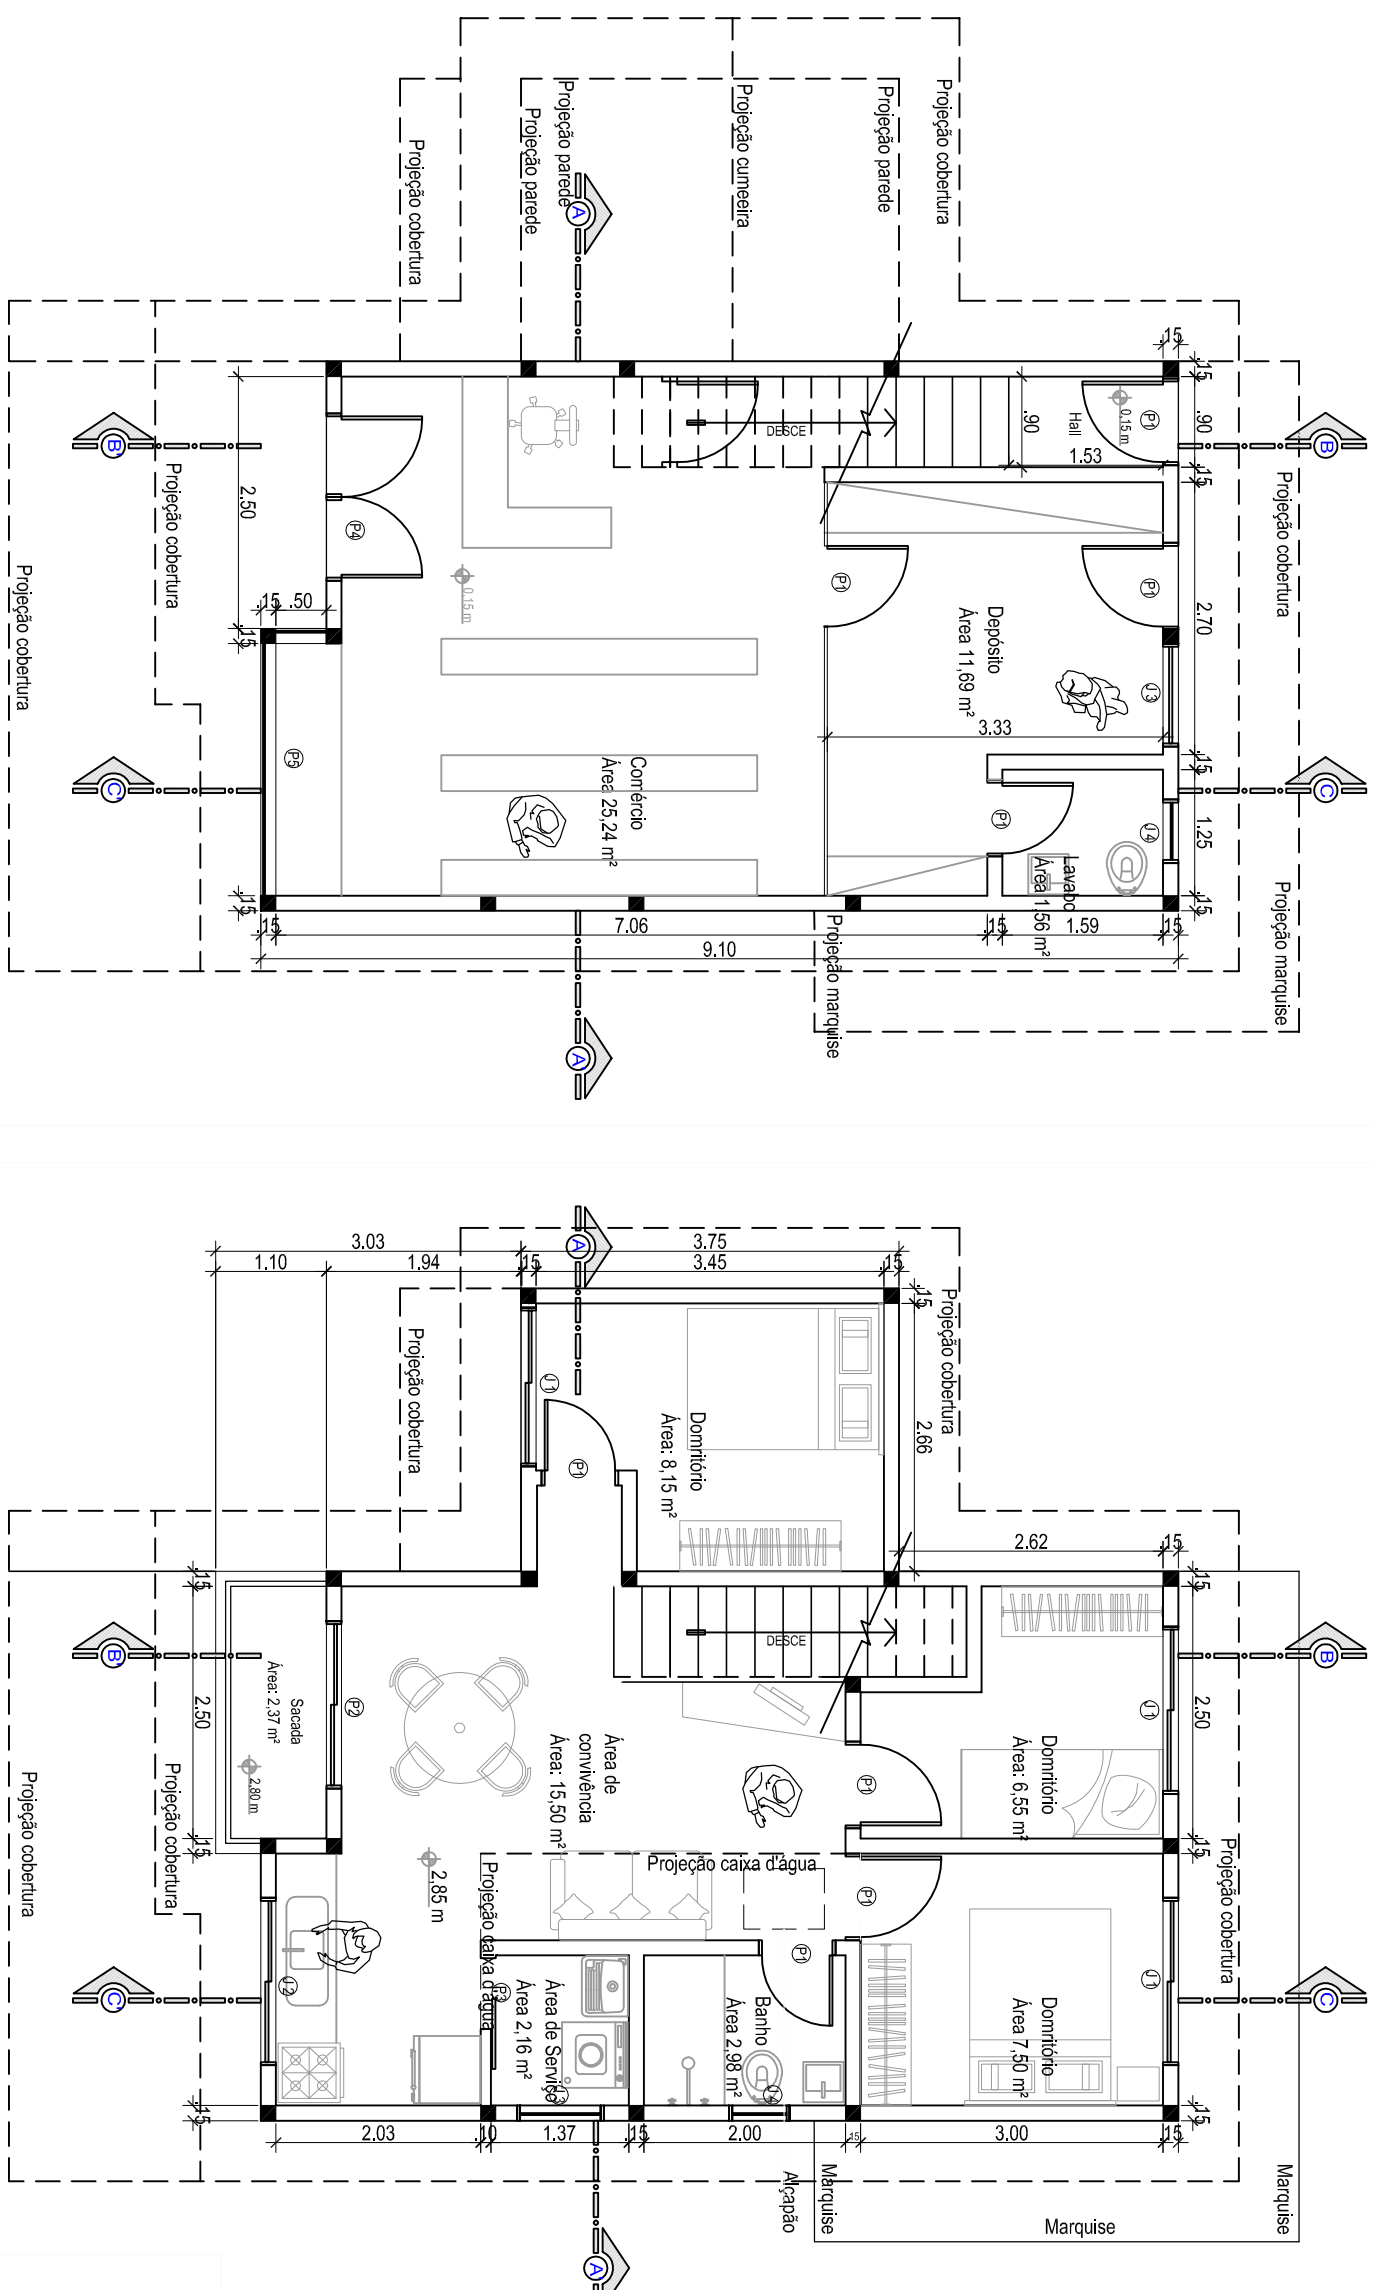

PLANTA BAIXA TÉRREO		
ESC: 1/75		
ÁREA TÉRREO < 47,87m²		
PLANTA BAIXA 2º PAVIMENTO		
ESC: 1/75		
ÁREA 2º PAVIMENTO < 61,37m² / ÁREA TOTAL: 109,24 m²		
QUADRO DE ESQUADRIAS		
TIPO	DESCRIÇÃO	MATERIAL
J1	Veneziana de correr	Madeira eucalipto e vidro 3 mm
J2	Basculante	Madeira eucalipto e vidro 3 mm
J3	Basculante	Madeira eucalipto e vidro 3 mm
J4	Max air	Madeira eucalipto e vidro 3 mm
P1	Porta de abrir	Madeira eucalipto e vidro 3 mm
P2	Porta de correr	Madeira eucalipto e vidro 3 mm
P3	Porta de correr	Madeira eucalipto e vidro 3 mm
P4	Porta de abrir	Madeira eucalipto e vidro 3 mm
P5	Porta vitríni	Madeira eucalipto e vidro 3 mm
	Vidro incolor 6 mm	2,50 x 2,10

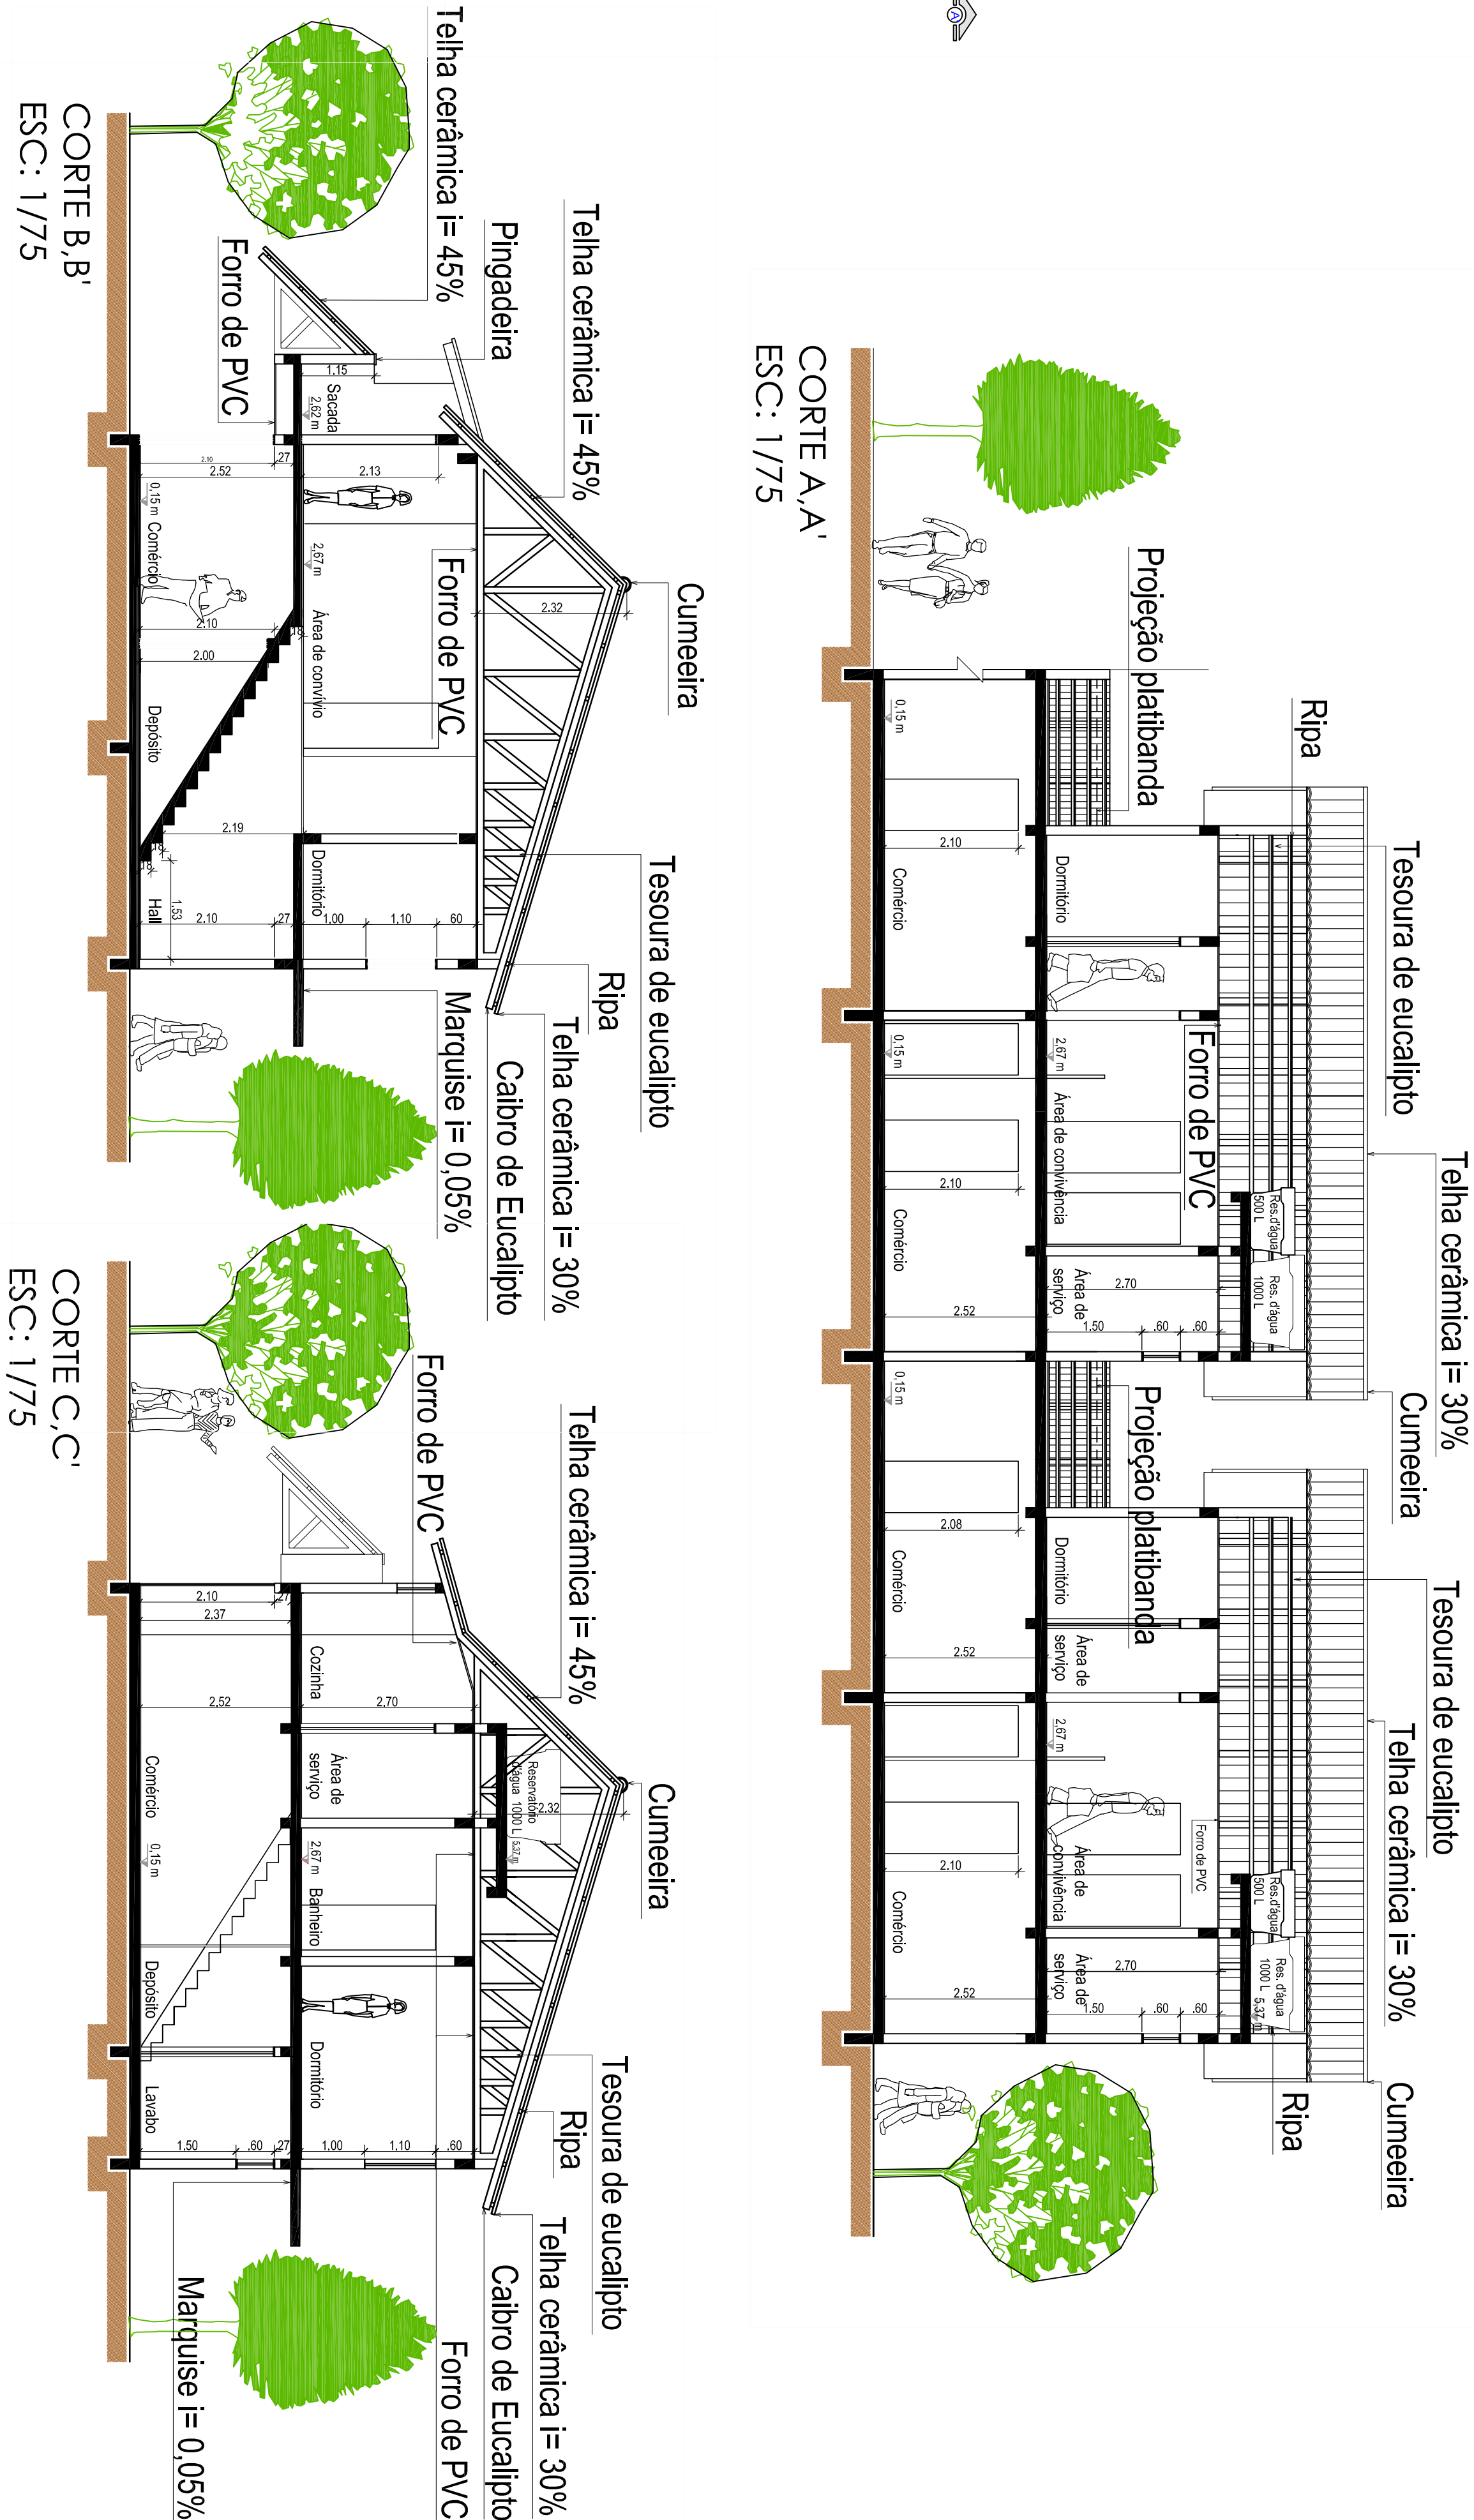

Relocação e Inserção no contexto urbano aliado ao conceito de desempenho e qualidade de vida.

ACADÊMICA: Maria Julia Borges Zonta
ORIENTADOR: Luis César Castro

UNIVERSIDADE DO EXTREMO SUL CATARINENSE
UNESC

SEMESTRE: 01/2011
TRABALHO FINAL DE GRADUAÇÃO II