




QUADRO DE ÁREA (m²)		
Ambiente	Área	Área total
Dormitórios	18,28m²	28,12m²
Sala	14,06m²	
2 Varandas	5,67m²	11,34m²
Sanitário	5,60m²	43,60m²

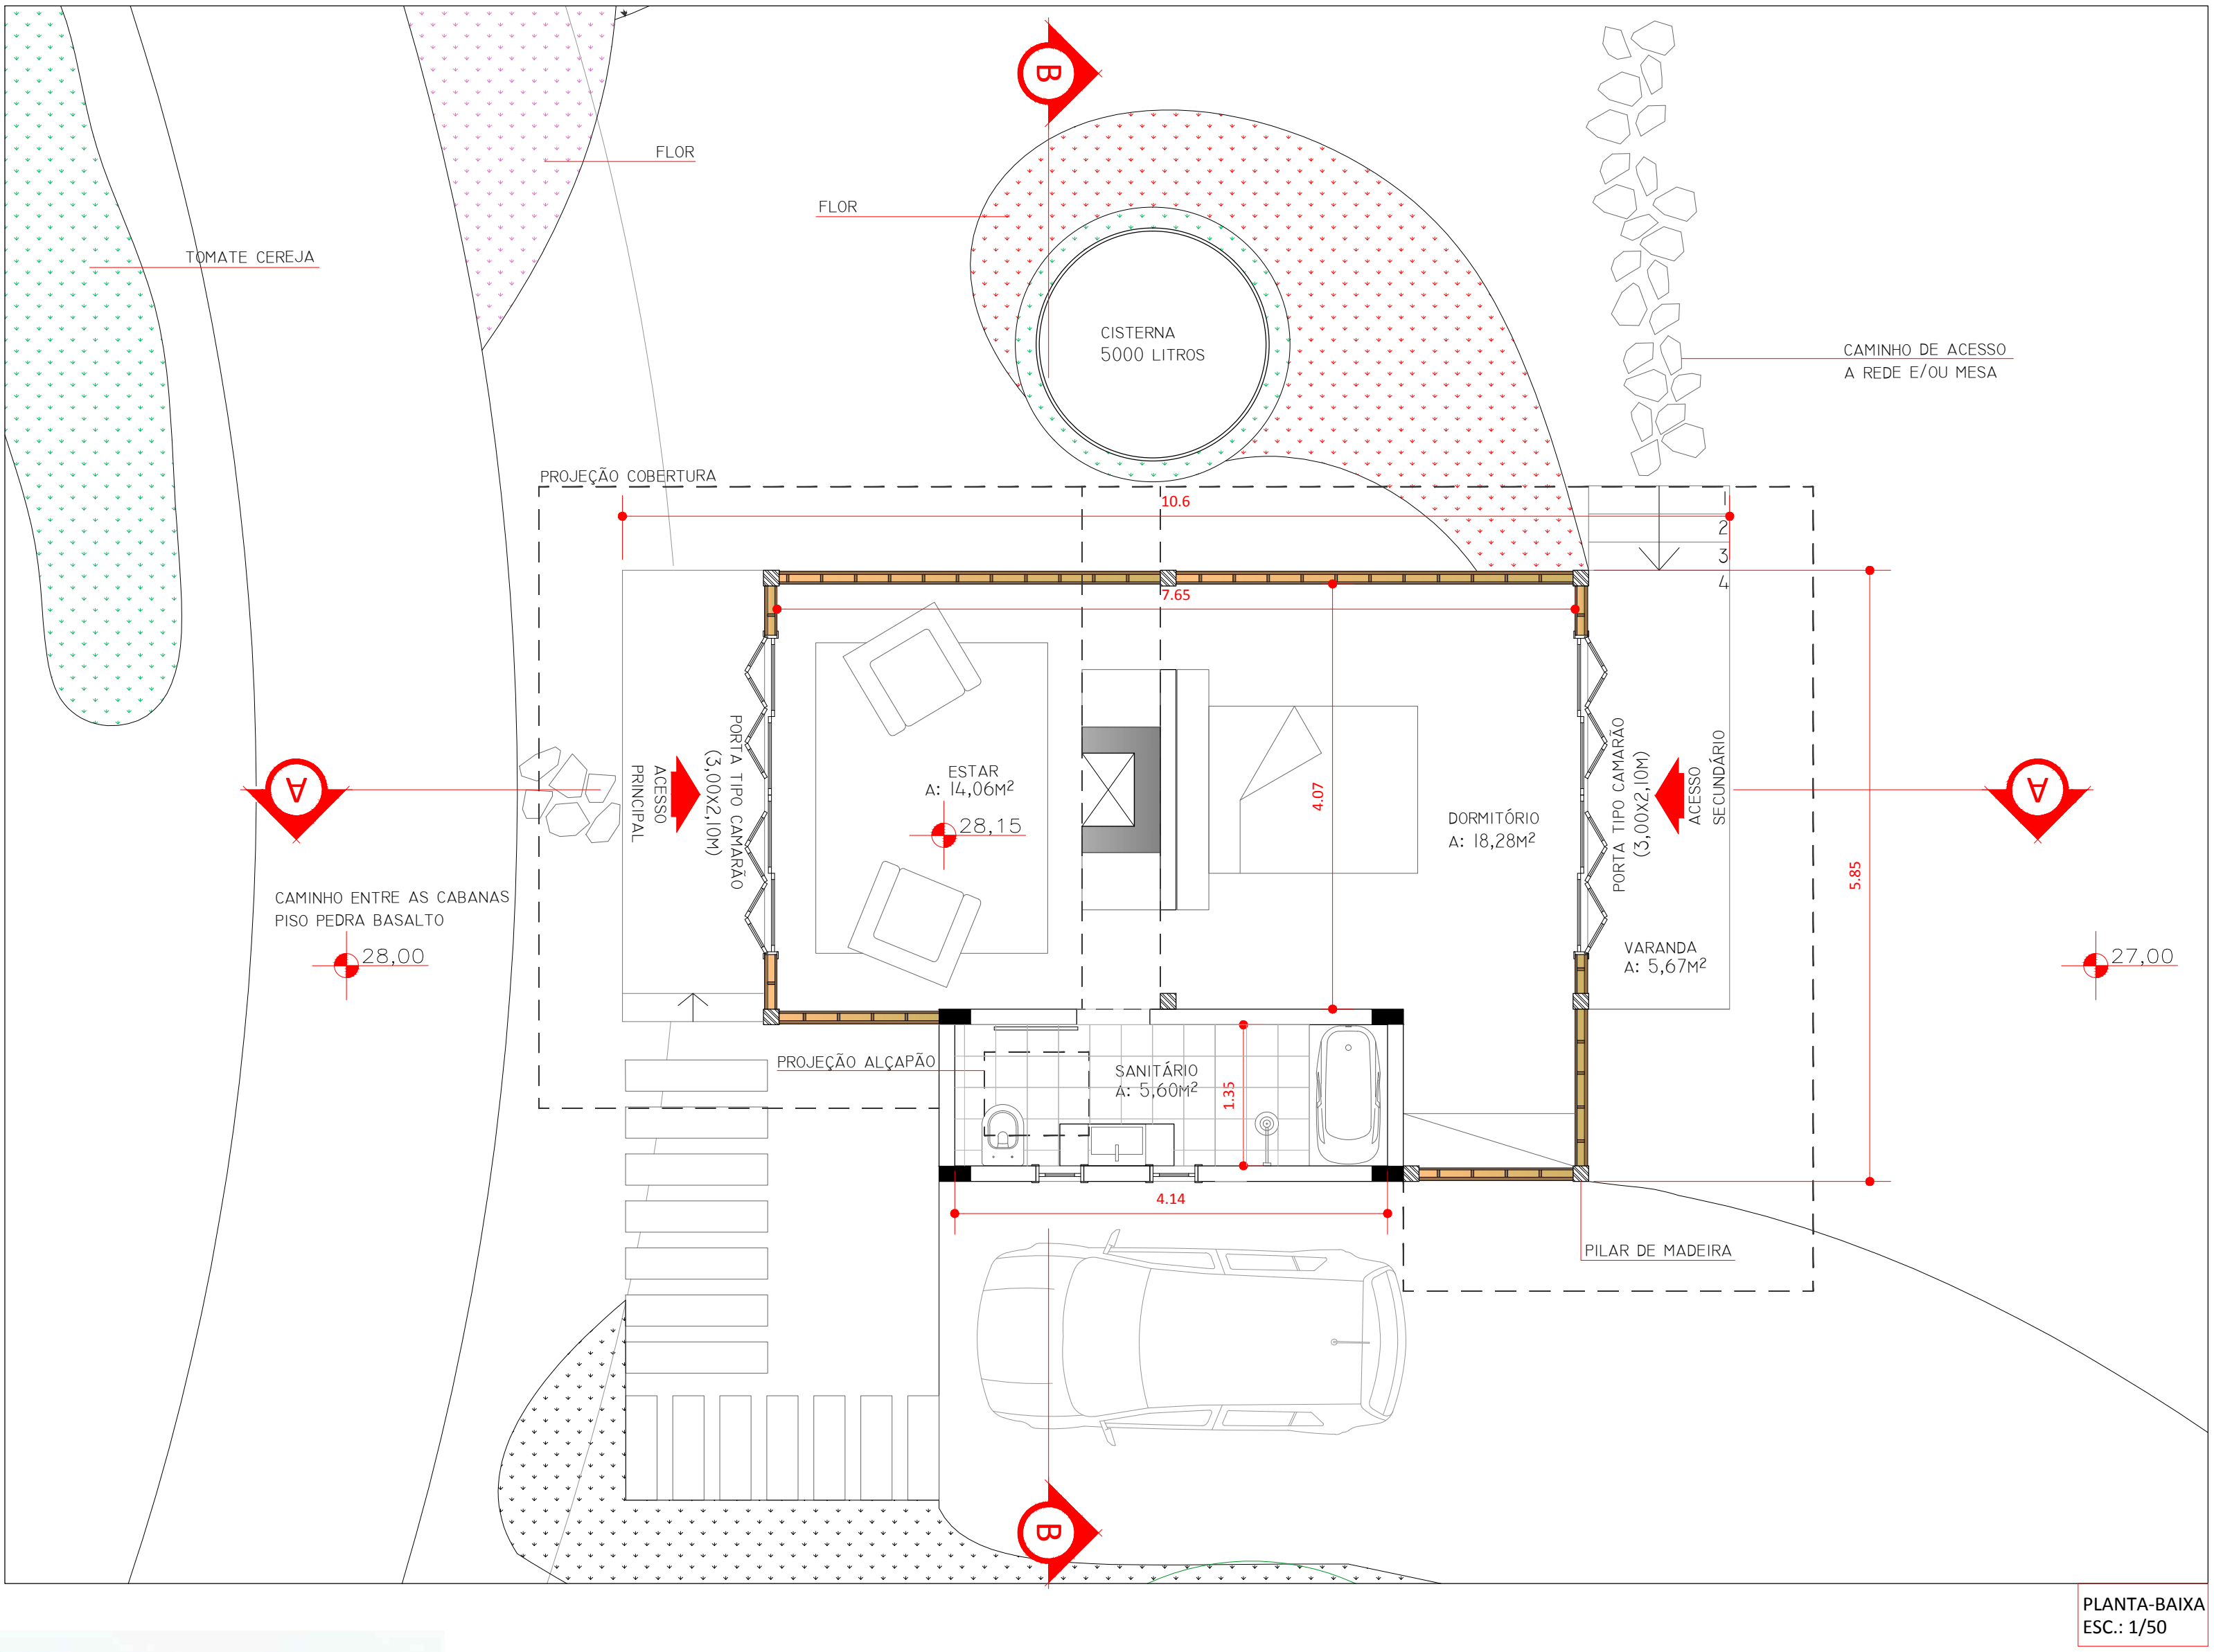

PLANTA-BAIXA
ESC.: 1/50

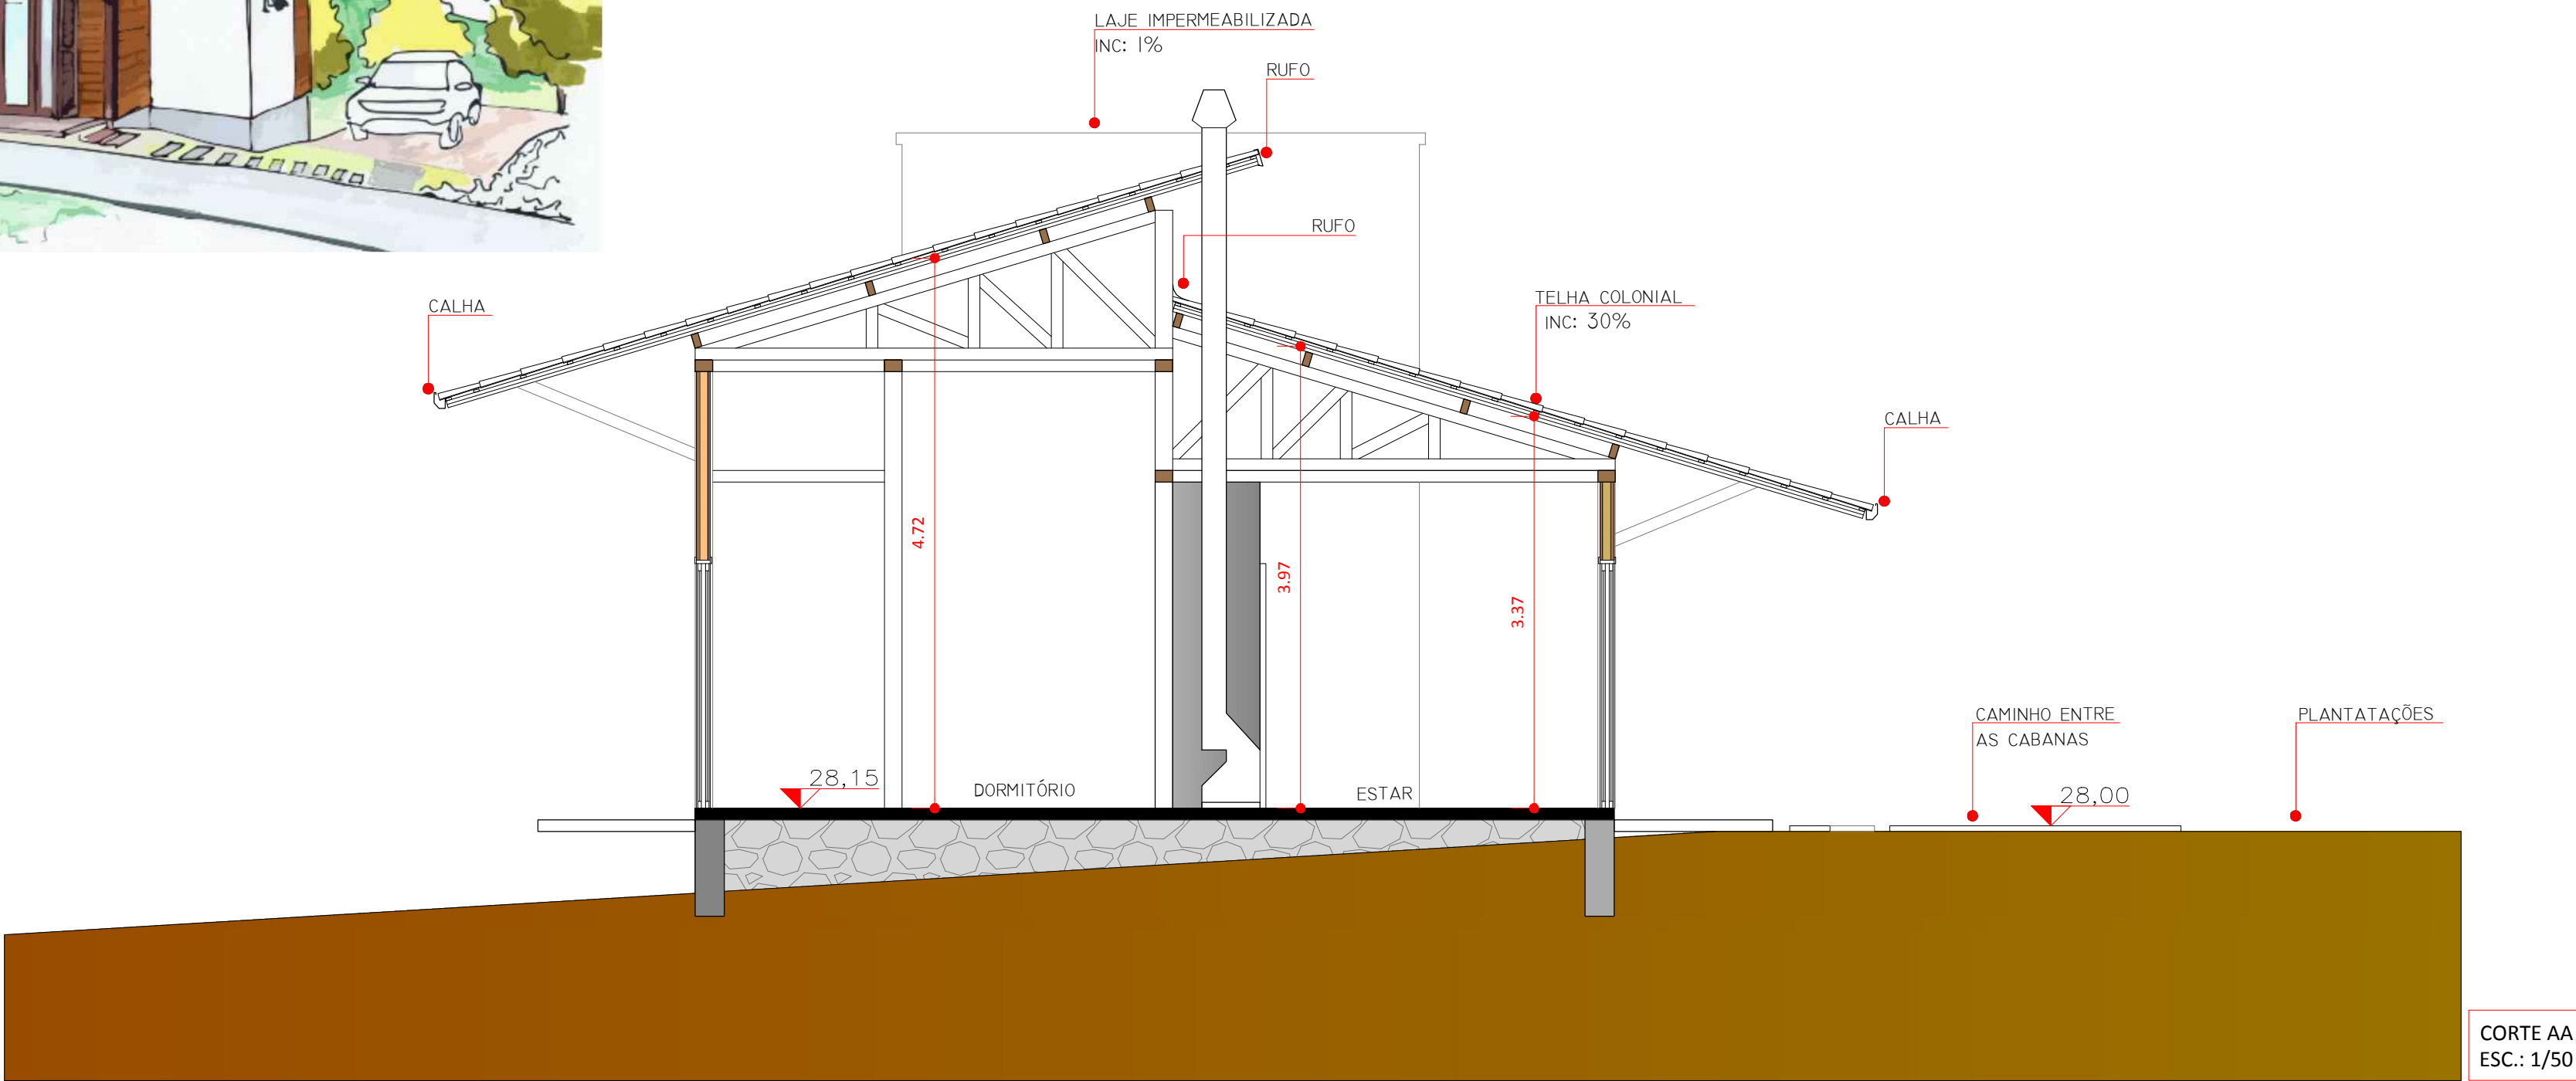

CORTE AA
ESC.: 1/50

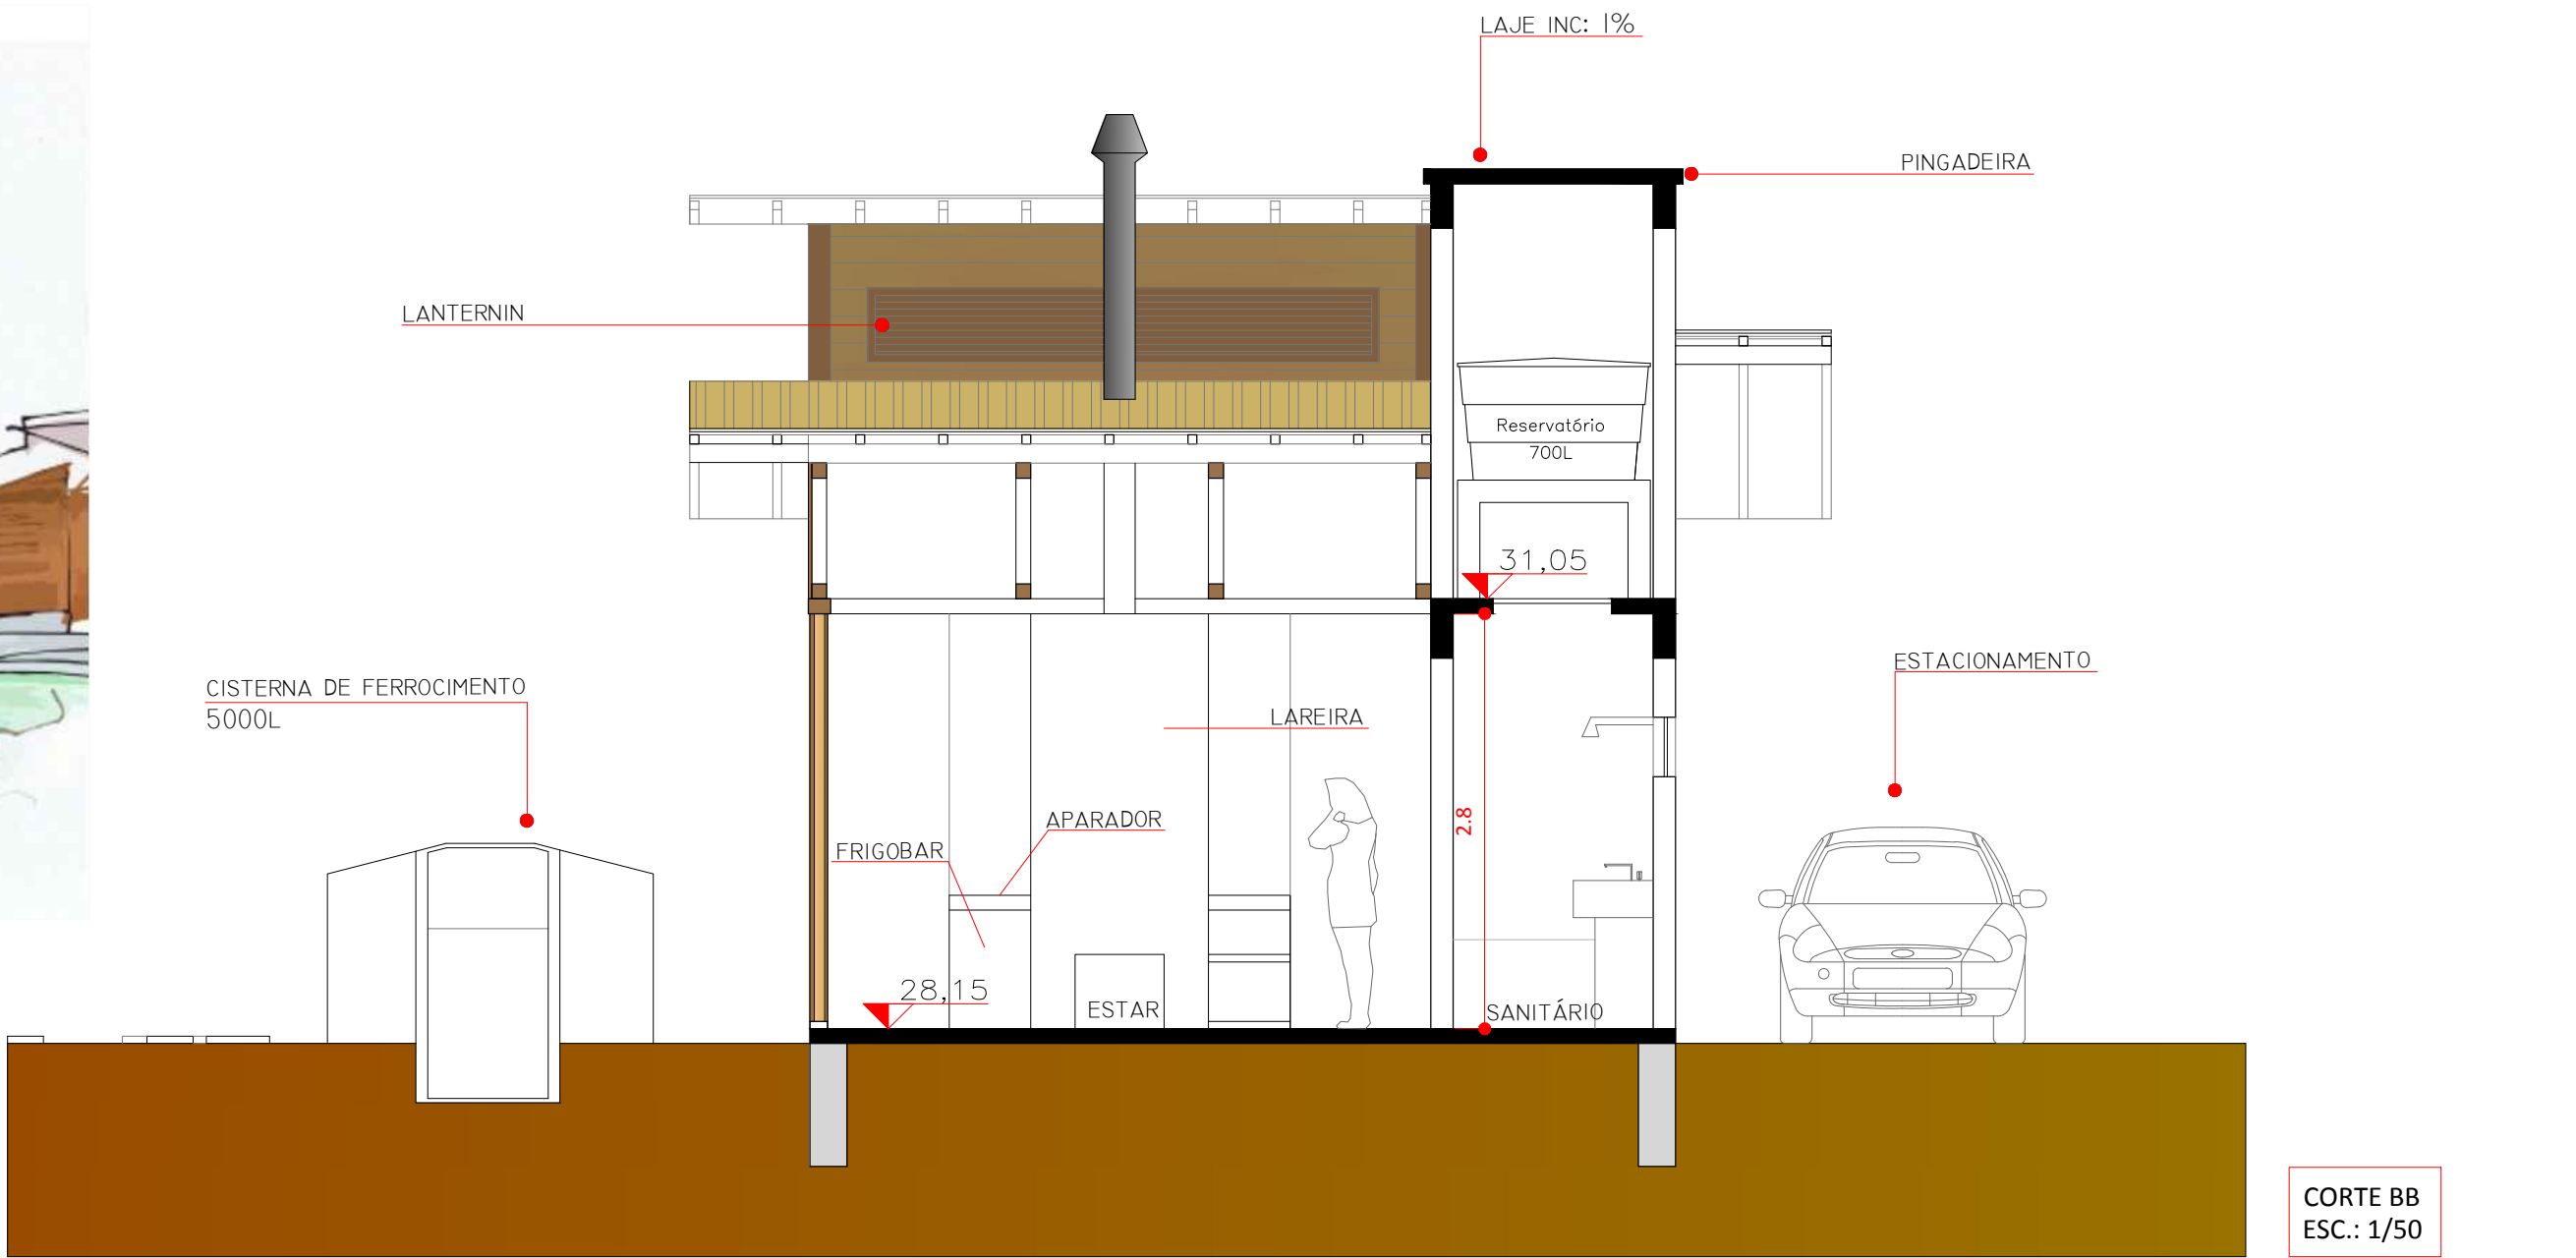

CORTE BB
ESC.: 1/50

