



QUADRO DE ÁREA (m²)		
Ambiente	Área	Área total
2 Dormitórios	12,40m²	24,80m²
2 Sanitários	3,95m²	7,90m²
Varanda	7,35m²	
Sala	18,53m²	
		58,58m²

Essa tipologia possui versão adaptada para deficientes físicos.


QUADRO DE ÁREA (m²) cabana adaptada		
Ambiente	Área	Área total
2 Dormitórios	15,42m²	30,84m²
2 Sanitários	5,95m²	11,90m²
Varanda	7,35m²	
Sala	18,53m²	
		68,62m²

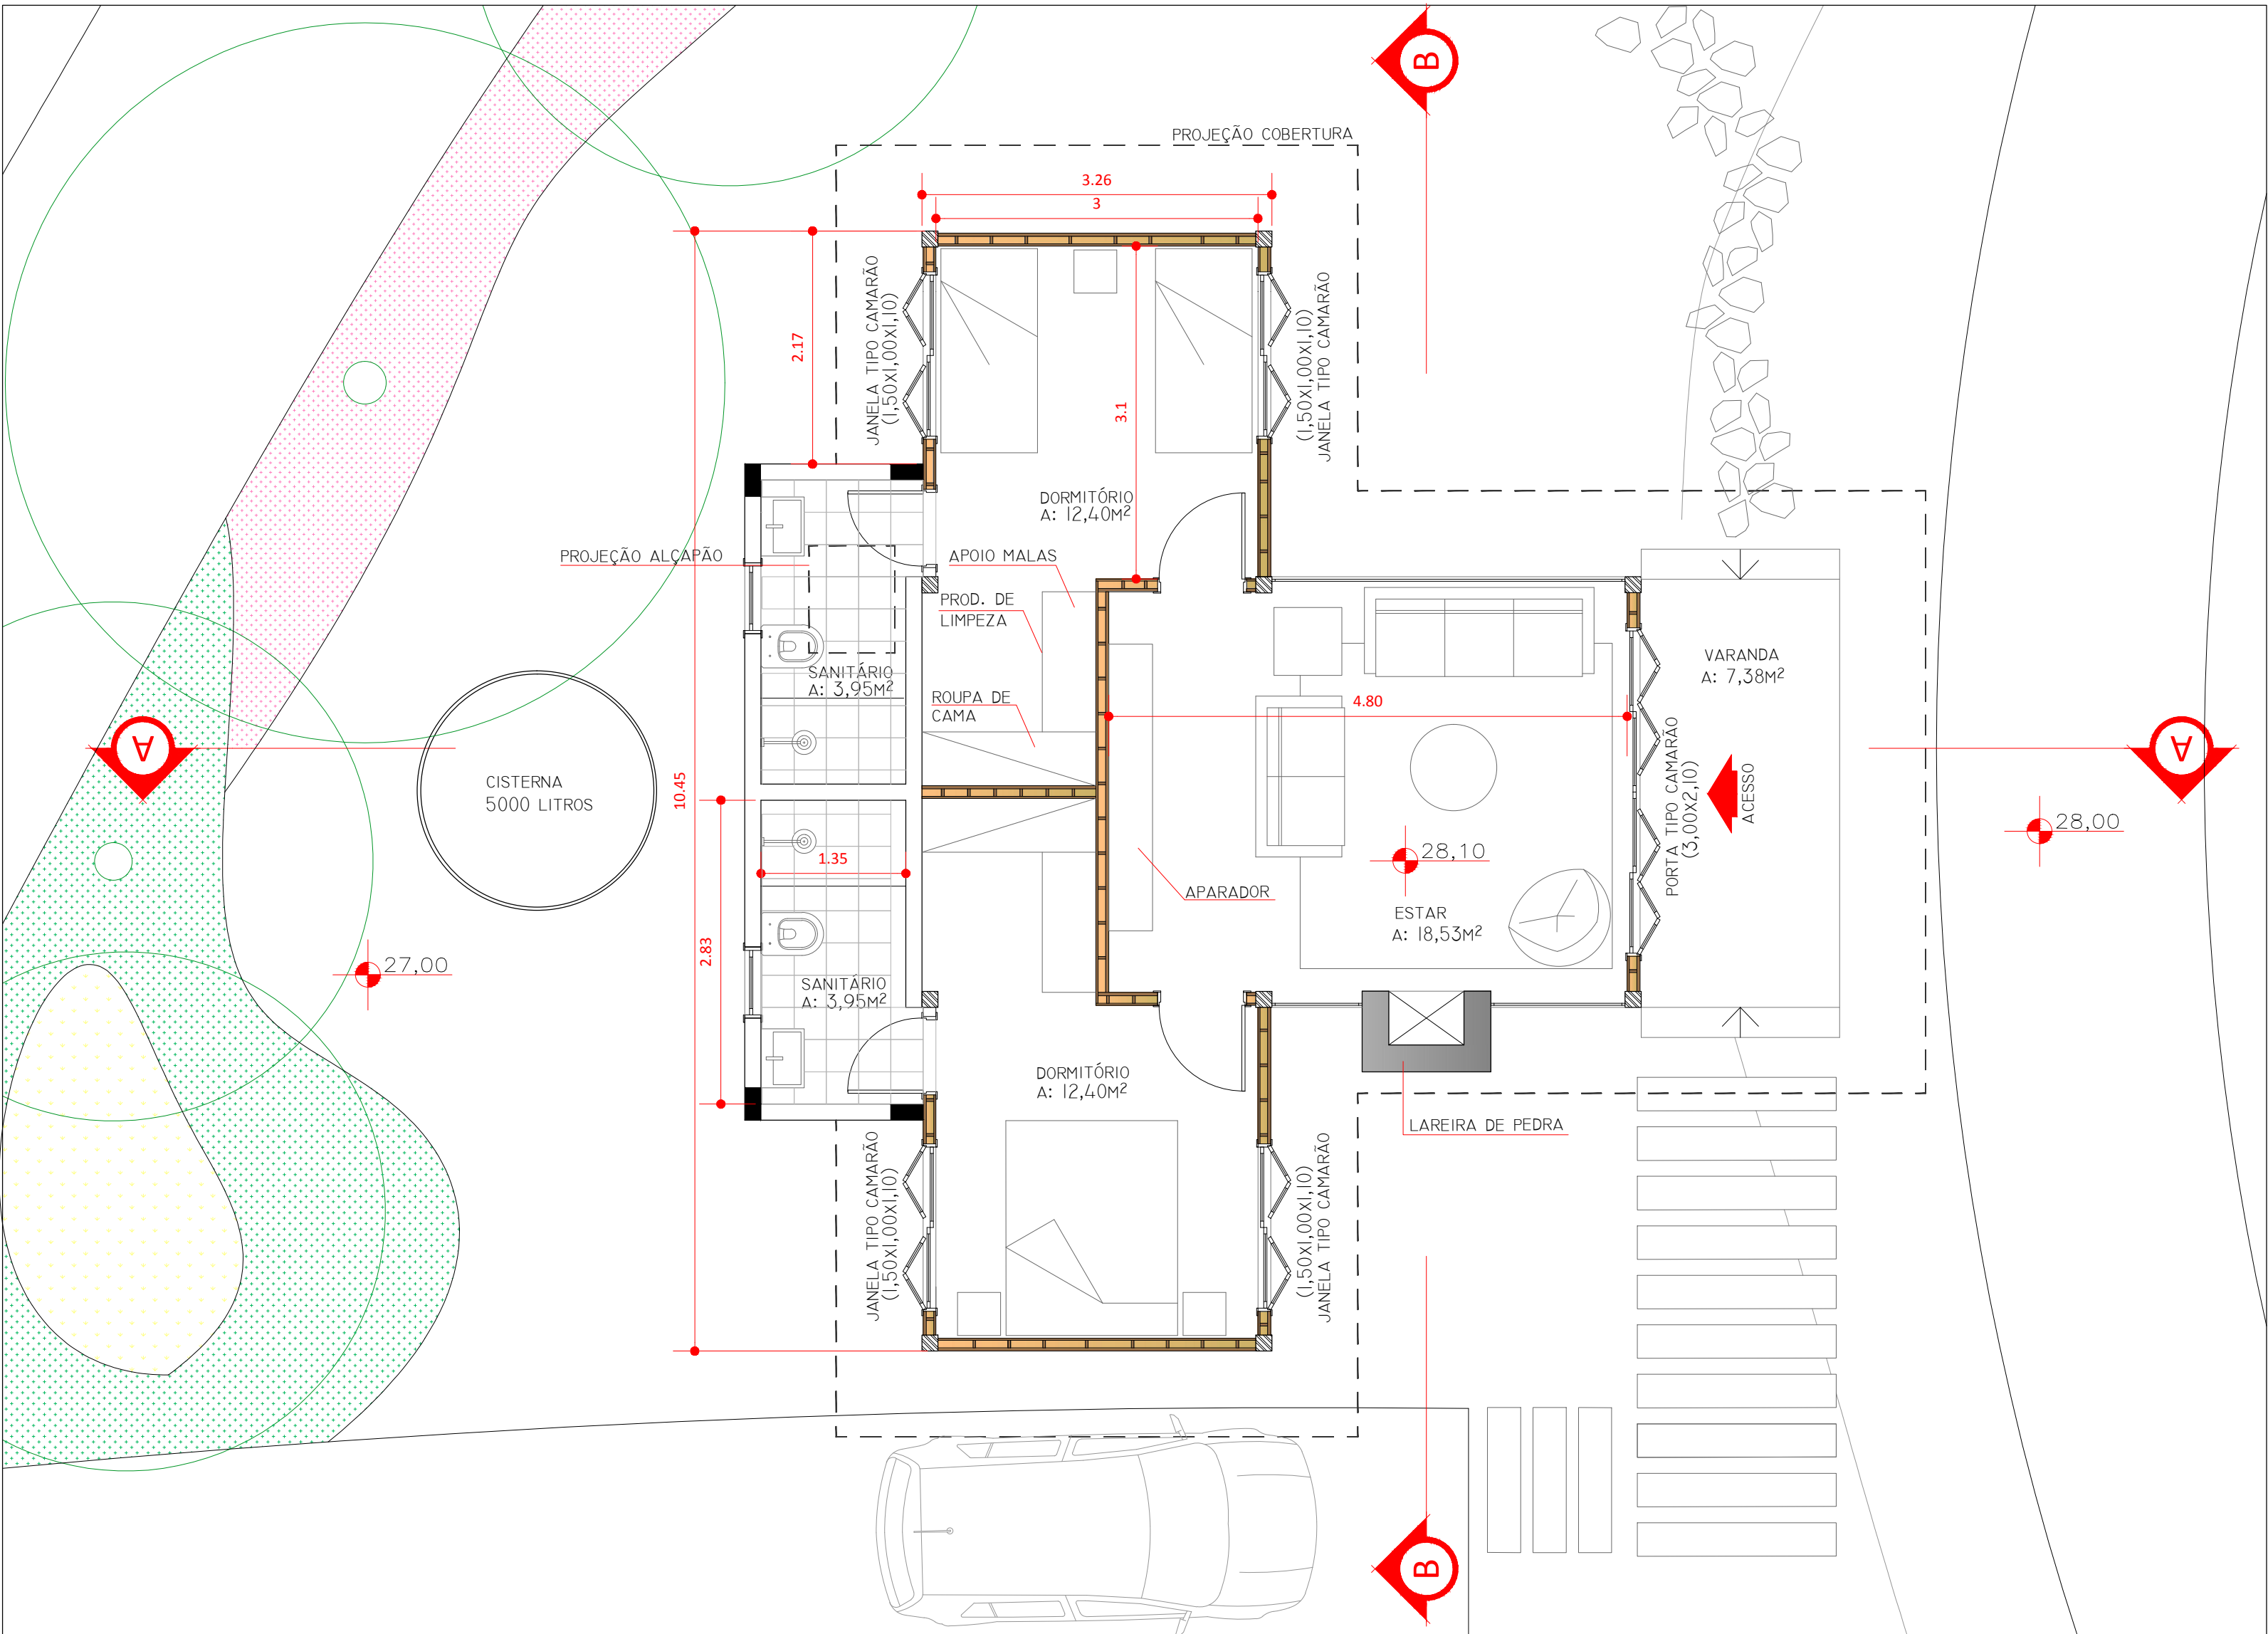

PLANTA-BAIXA
ESC.: 1/50

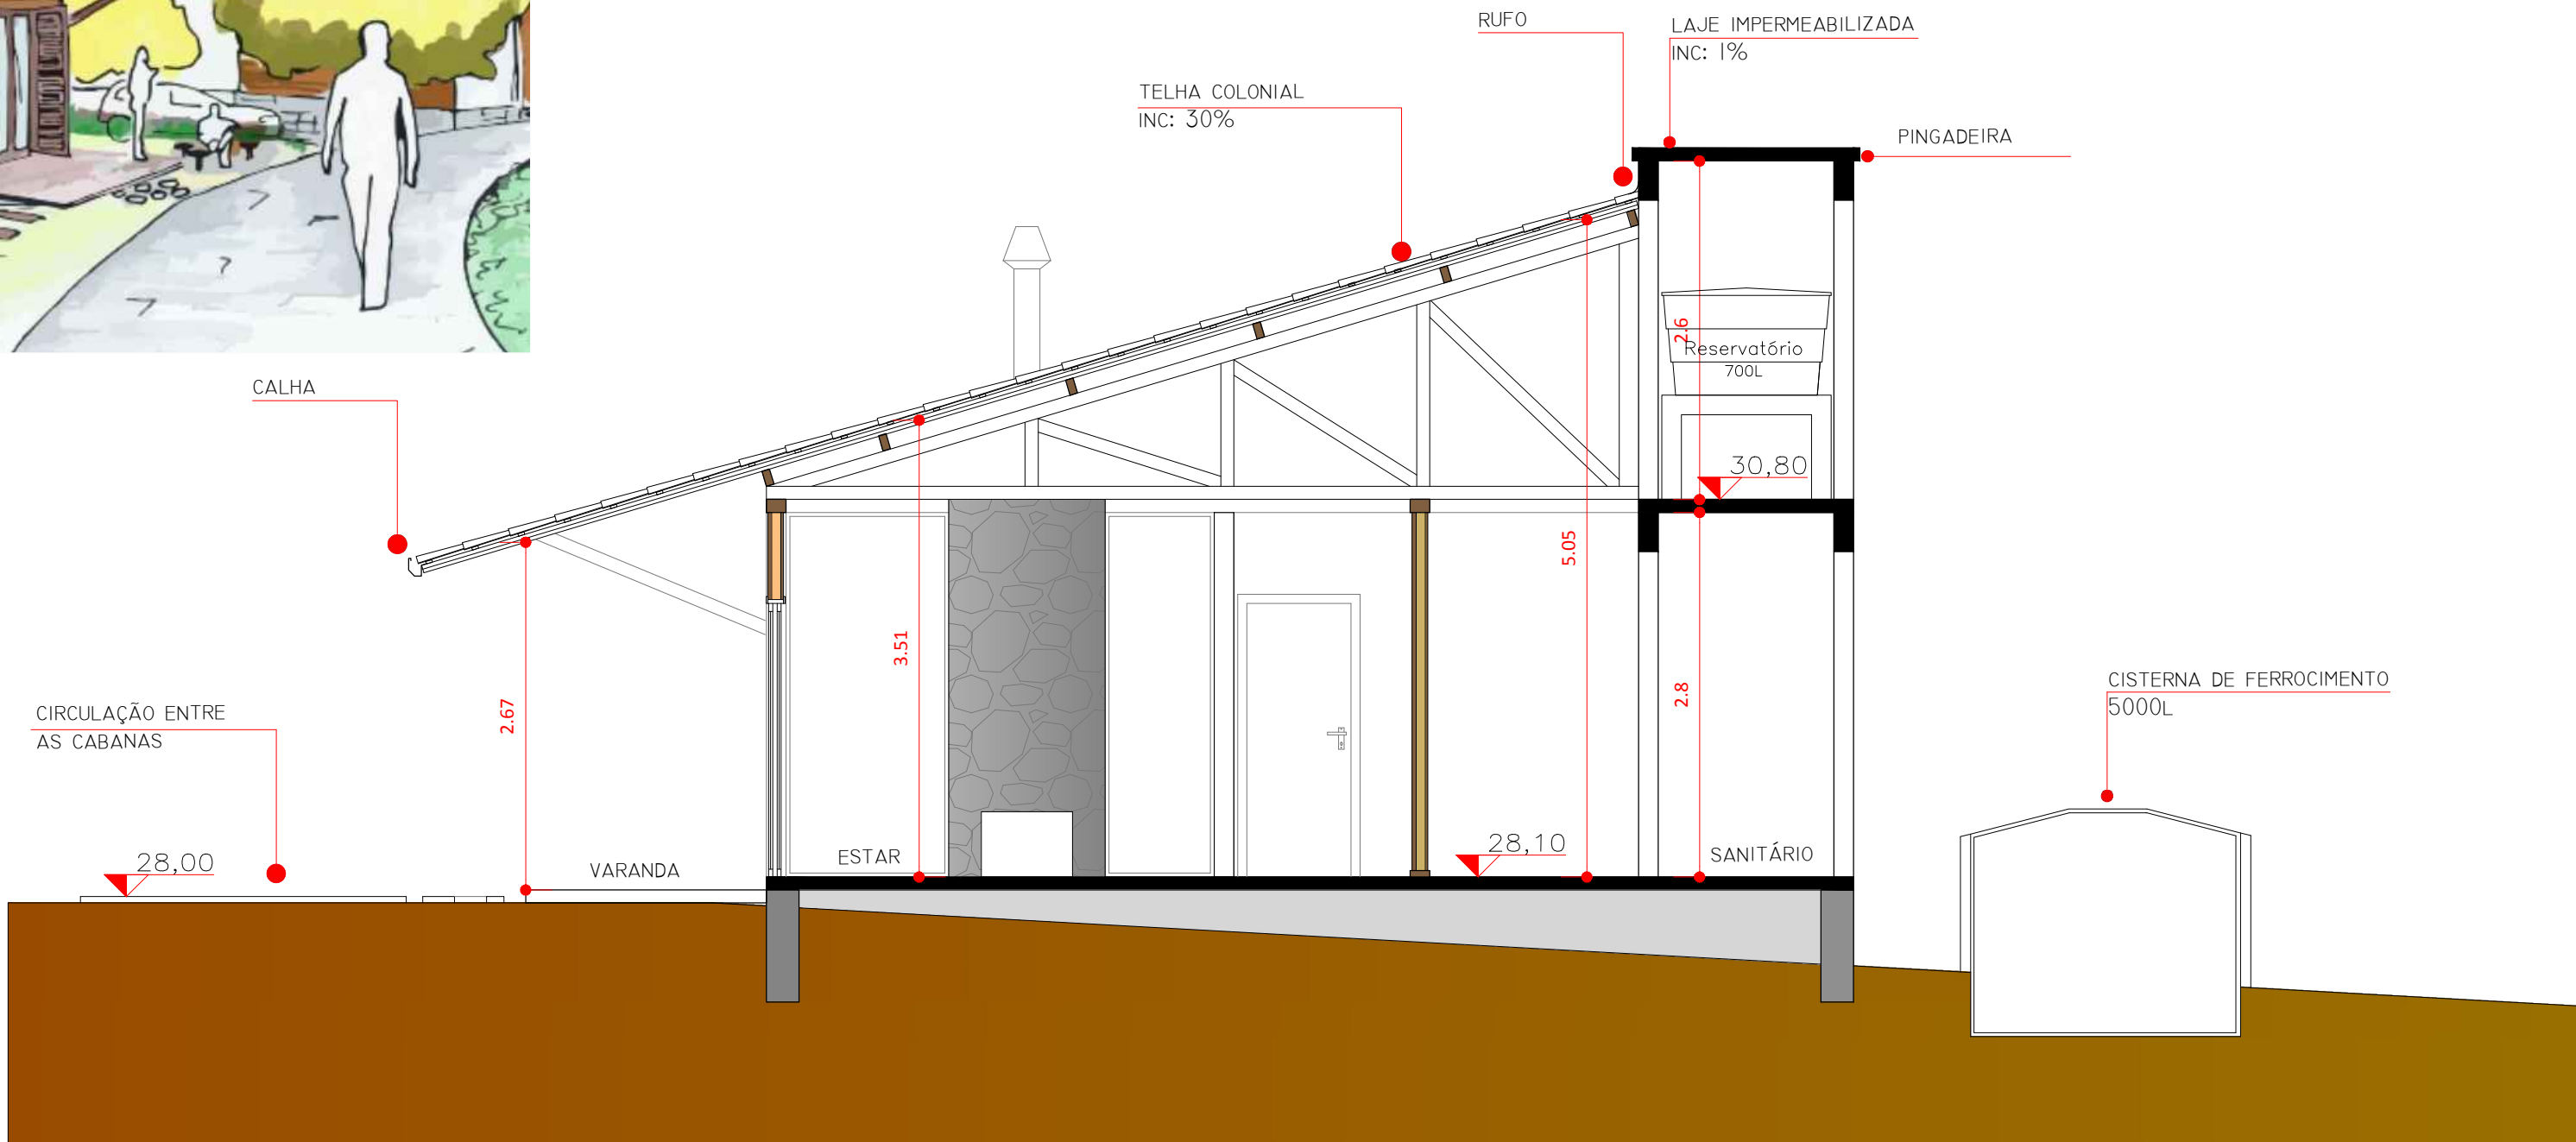

CORTE AA
ESC.: 1/50

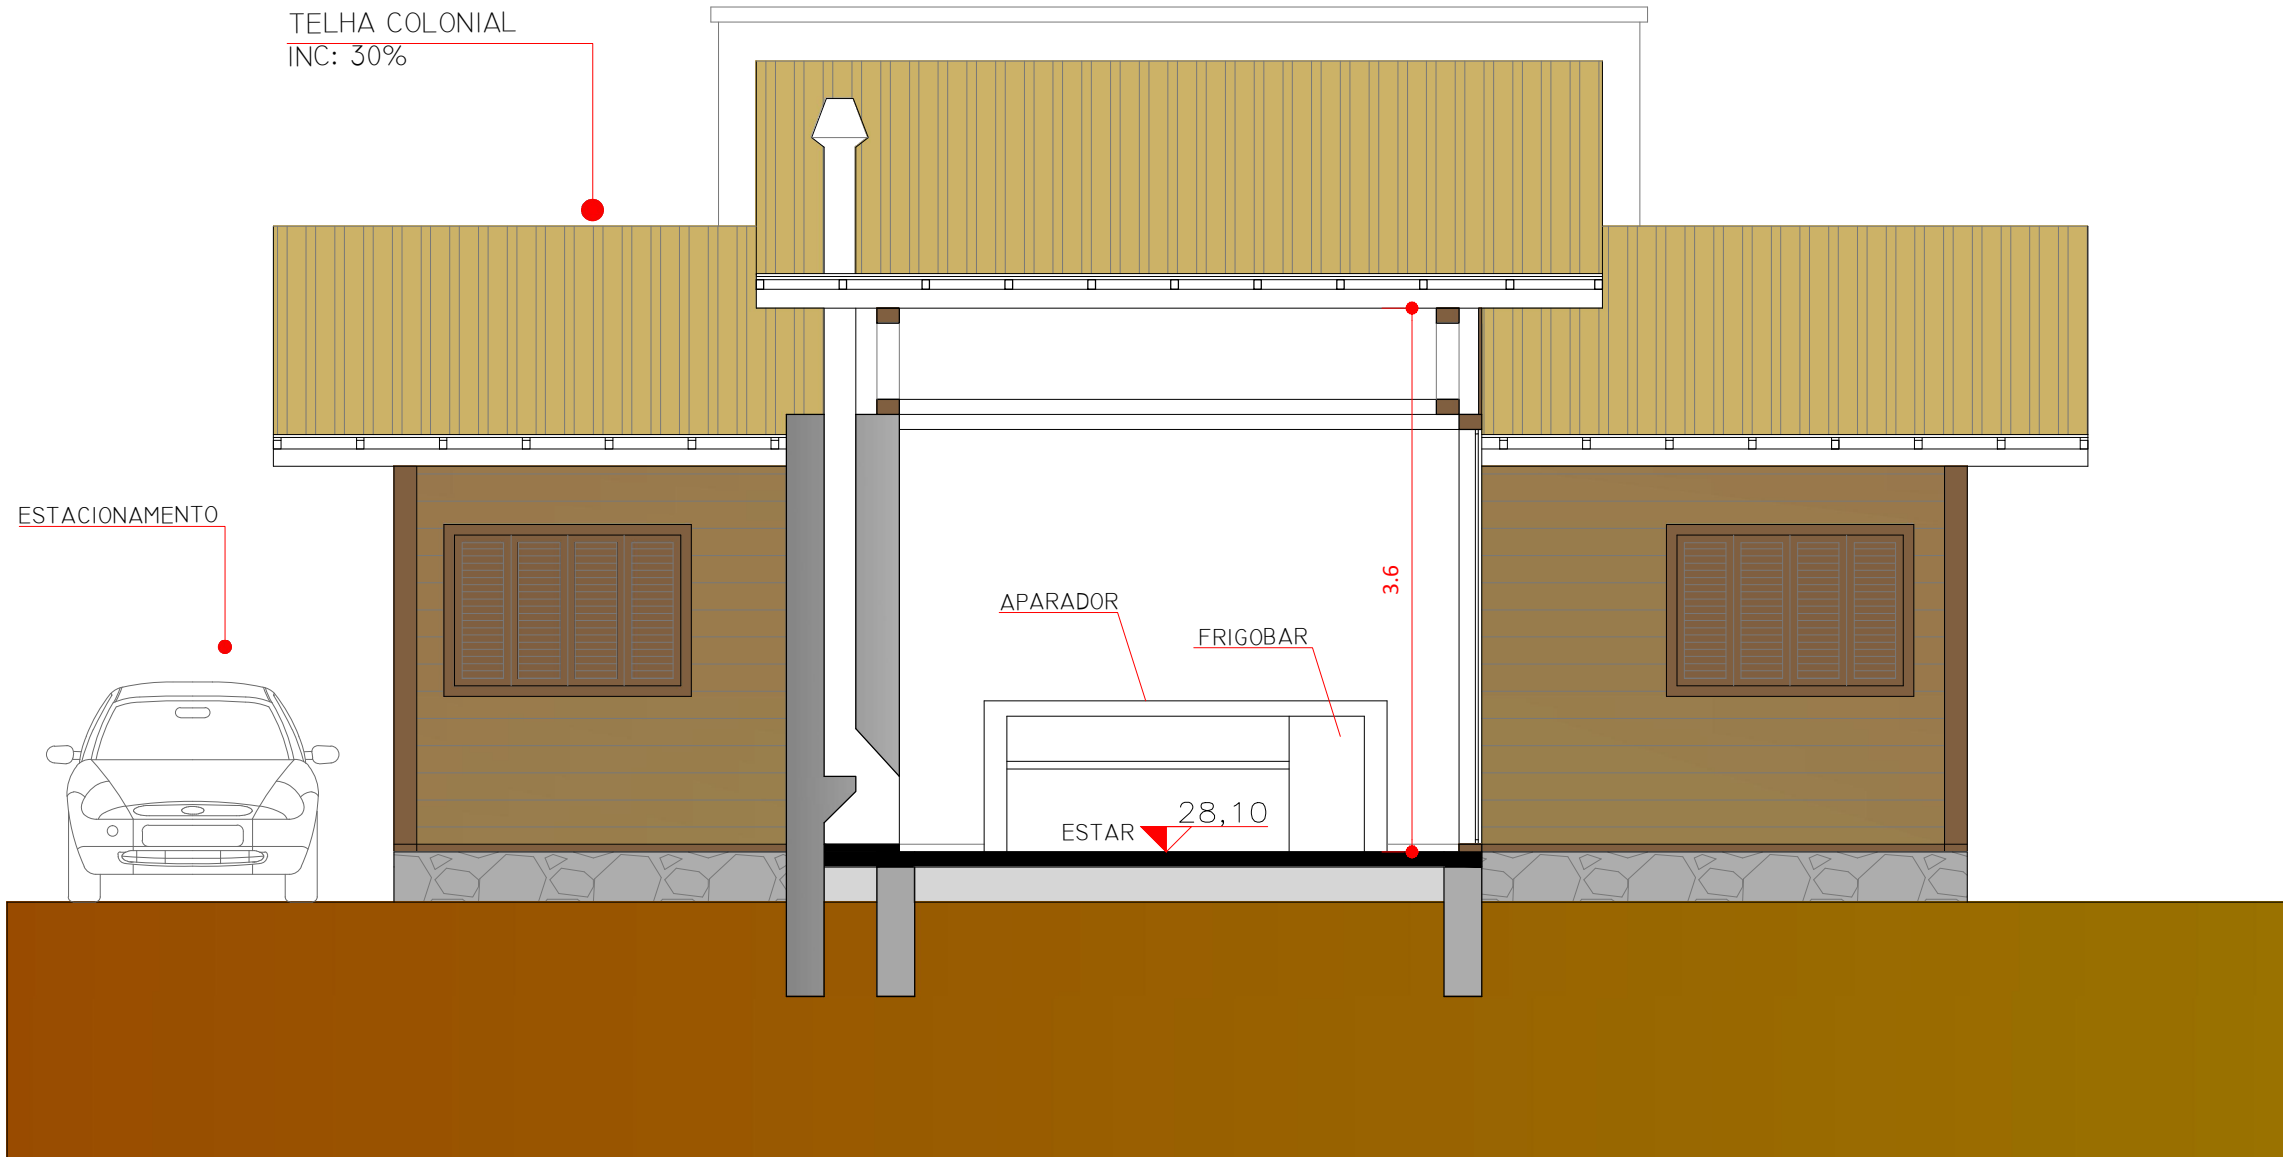

CORTE BB
ESC.: 1/50

