


Implantação do Parque para a Festa do Colono

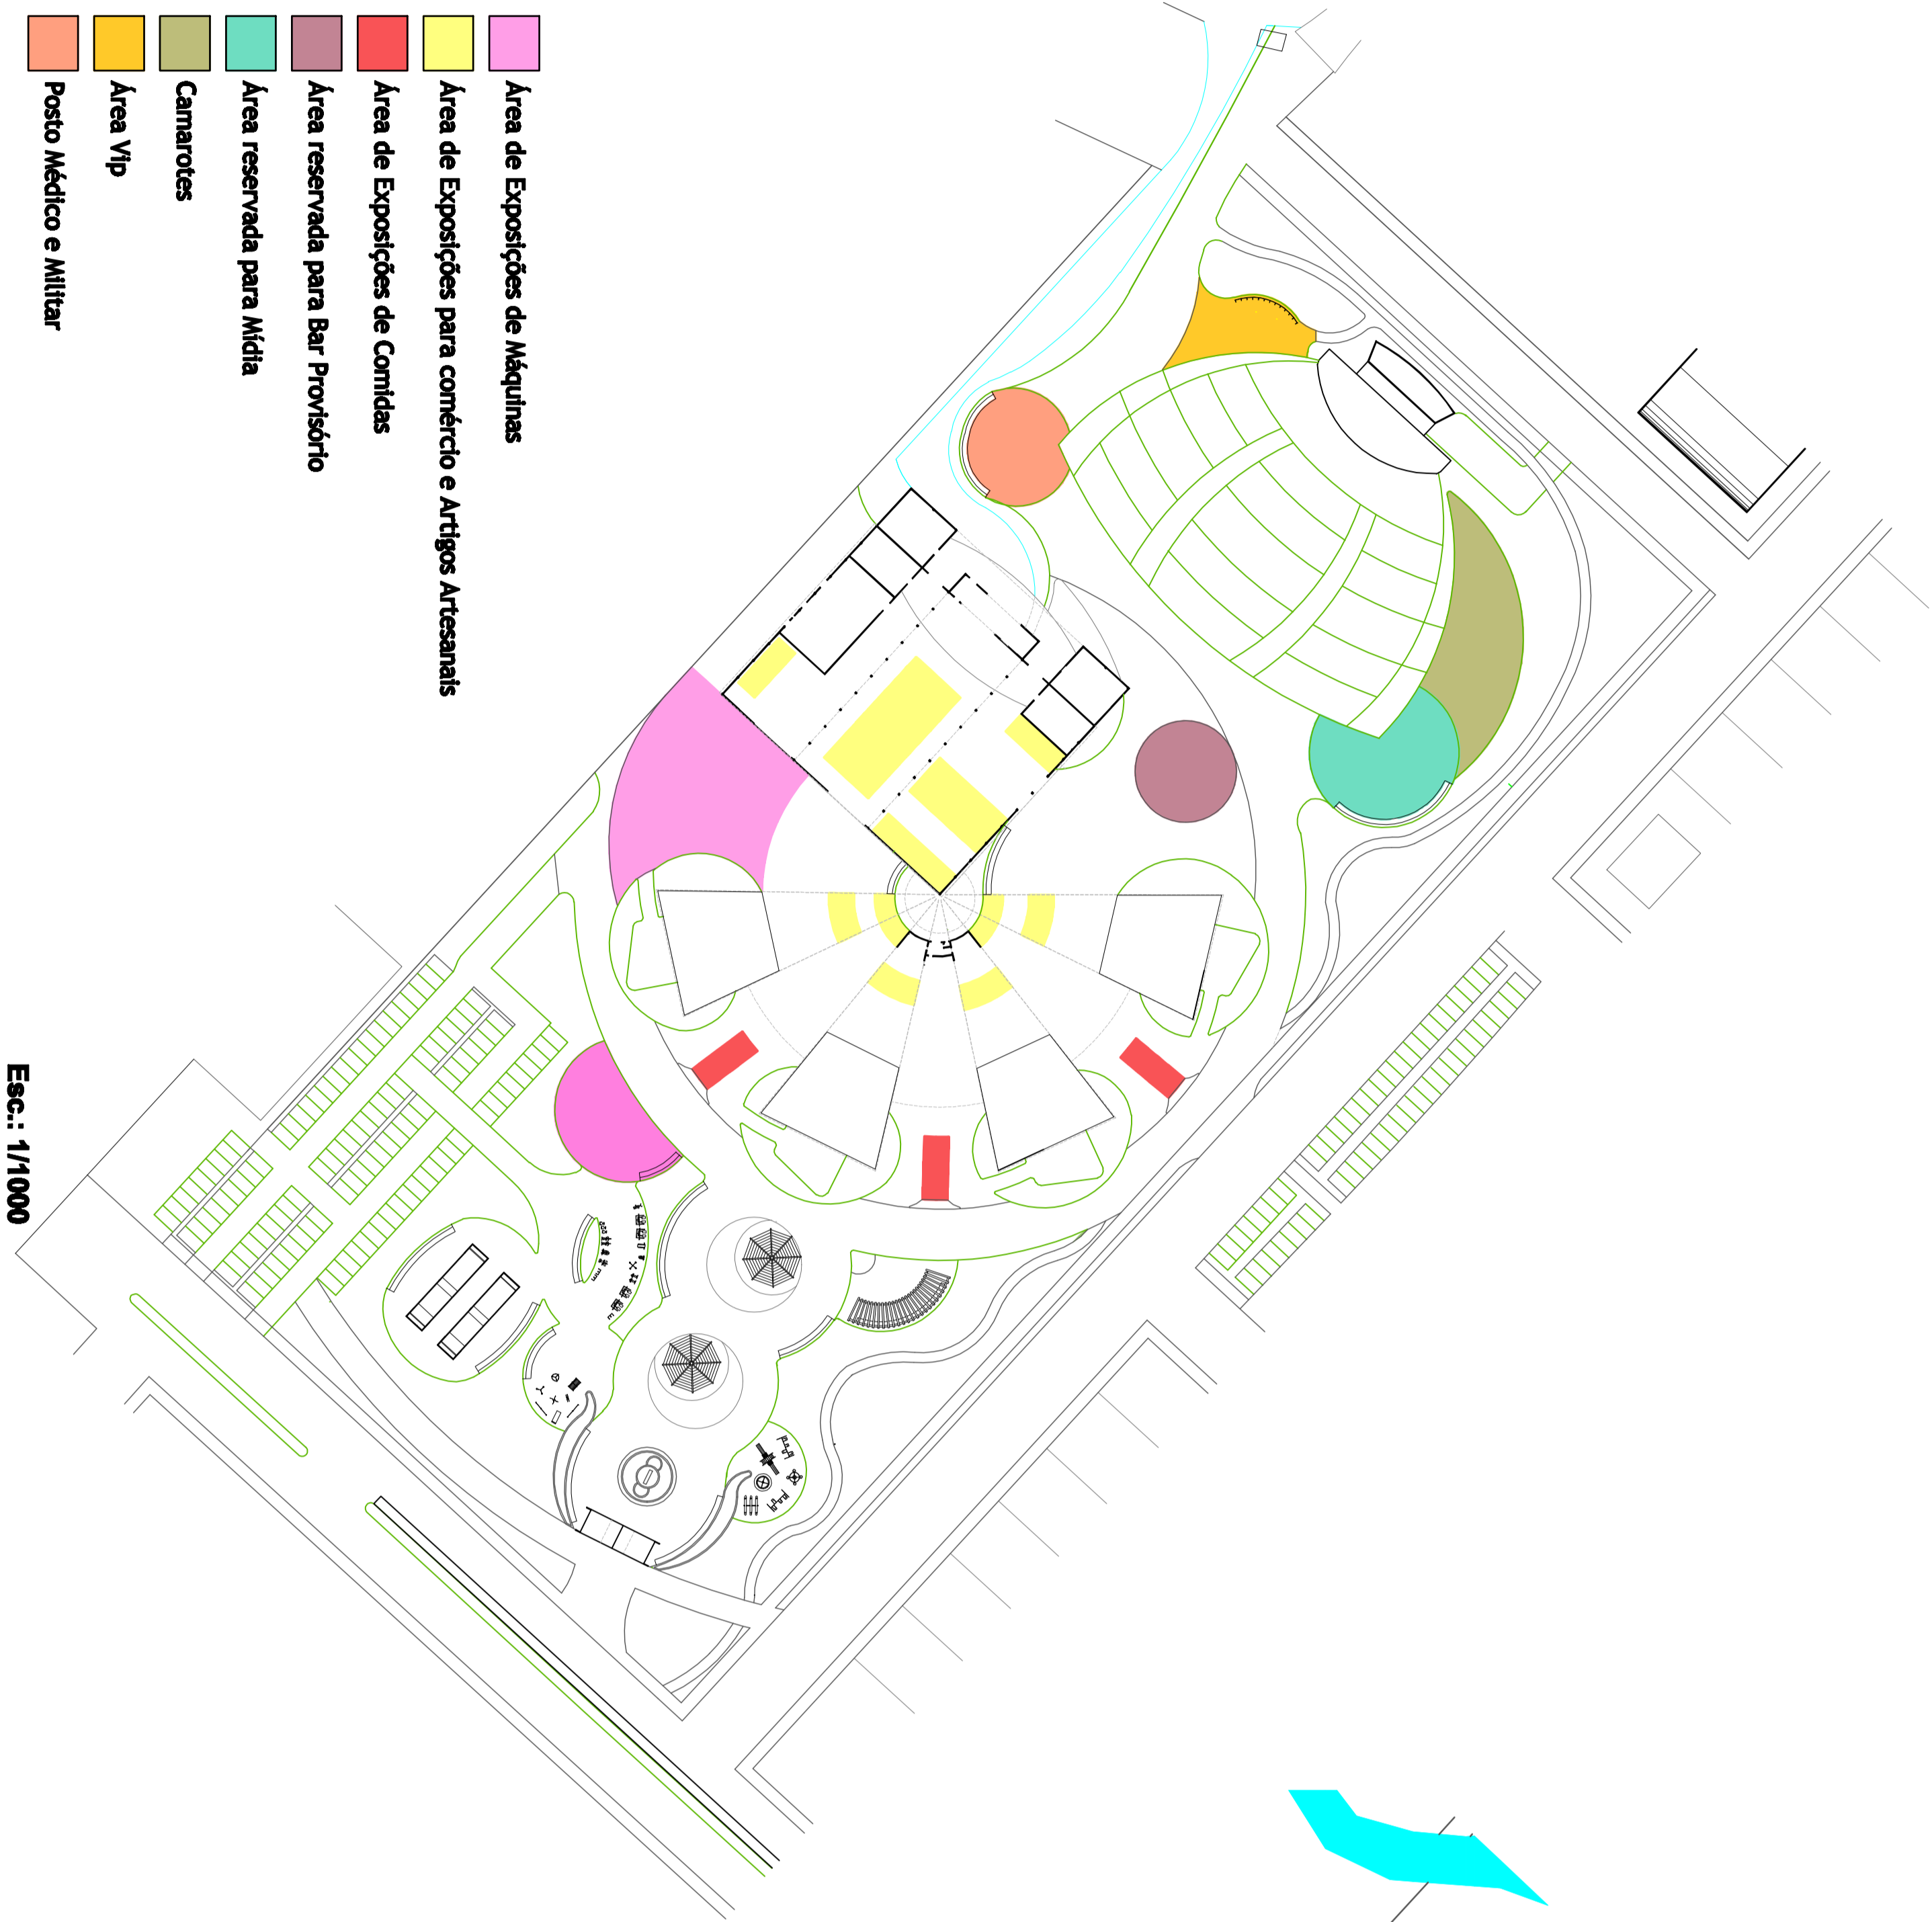

Implantação do Parque para a Festa do Colono



Vista aérea Área de Shows



Esc.: 1/500