


PLANTA BAIXA - SUBSOLO  
ESC. 1/250

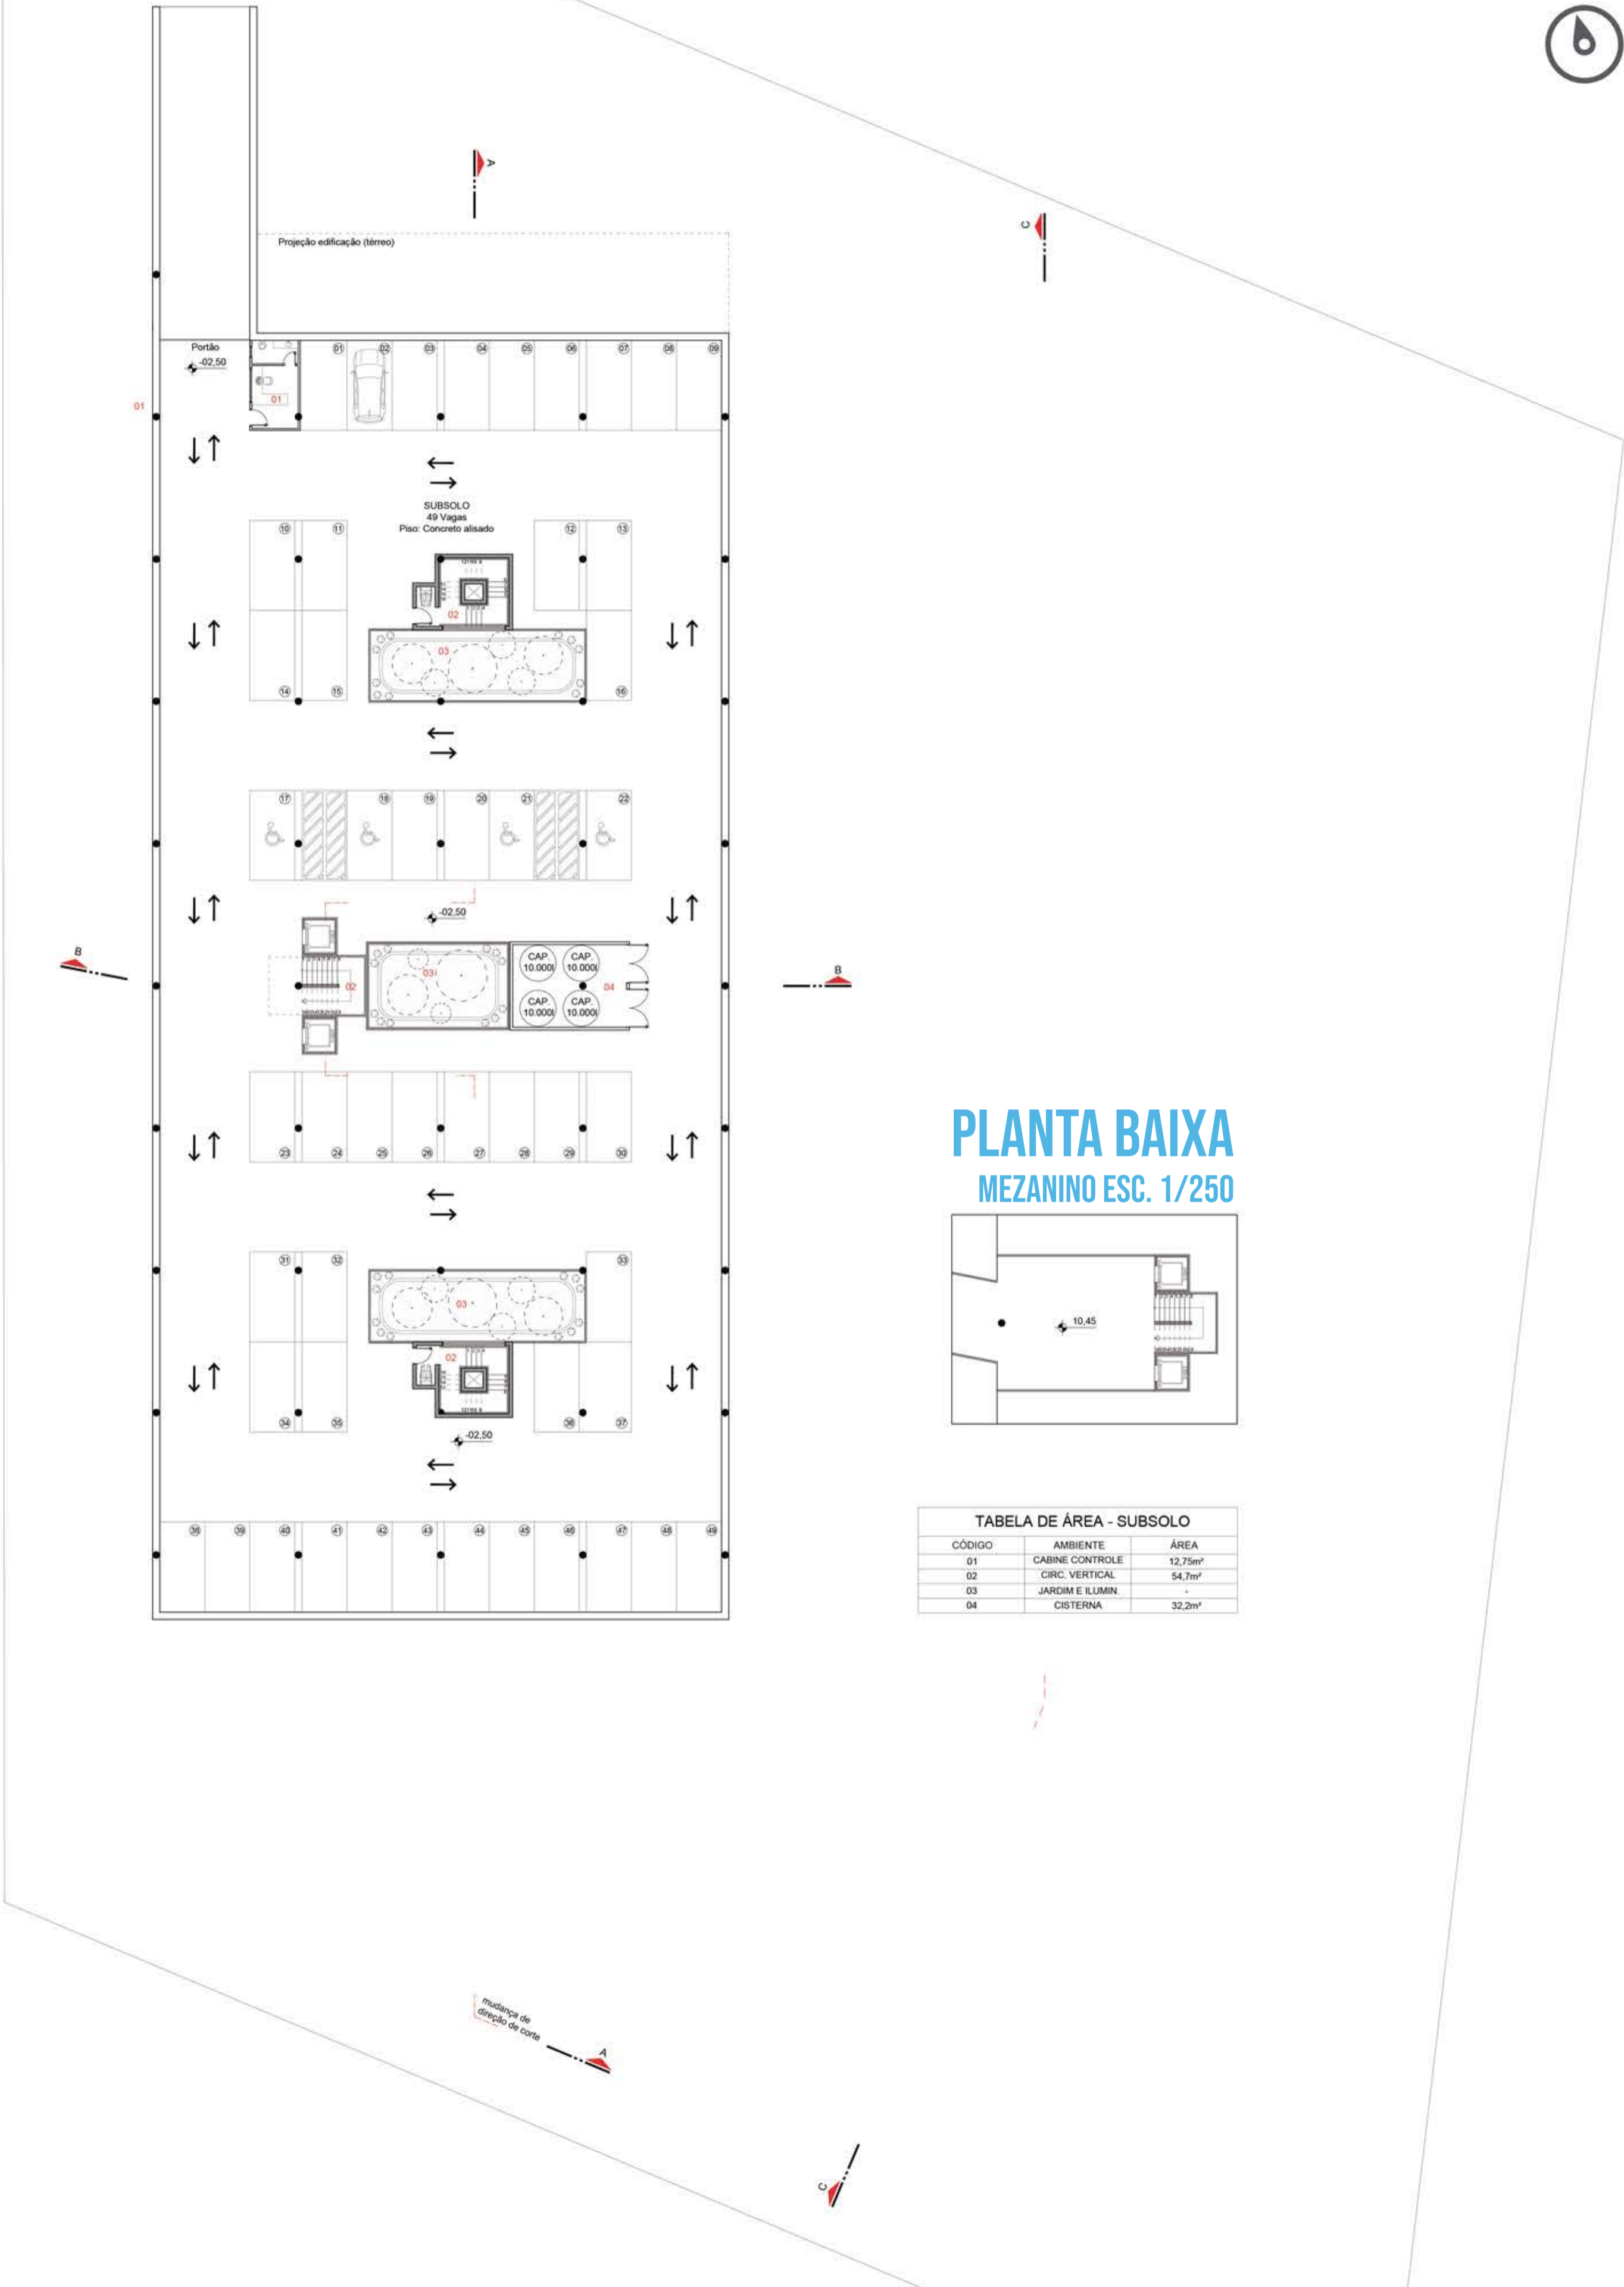

PLANTA BAIXA  
MEZANINO ESC. 1/250

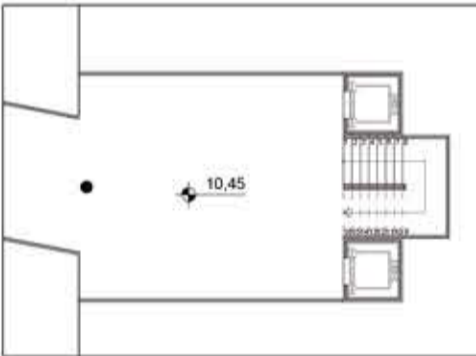


TABELA DE ÁREA - SUBSOLO		
CÓDIGO	AMBIENTE	ÁREA
01	CABINE CONTROLE	12,75m²
02	CIRC. VERTICAL	54,7m²
03	JARDIM E ILUMIN.	-
04	CISTERNA	32,2m²

