


PLANTA PAVIMENTO TÉRREO

Escala 1/ 250

COLEGIO COELHO NETO

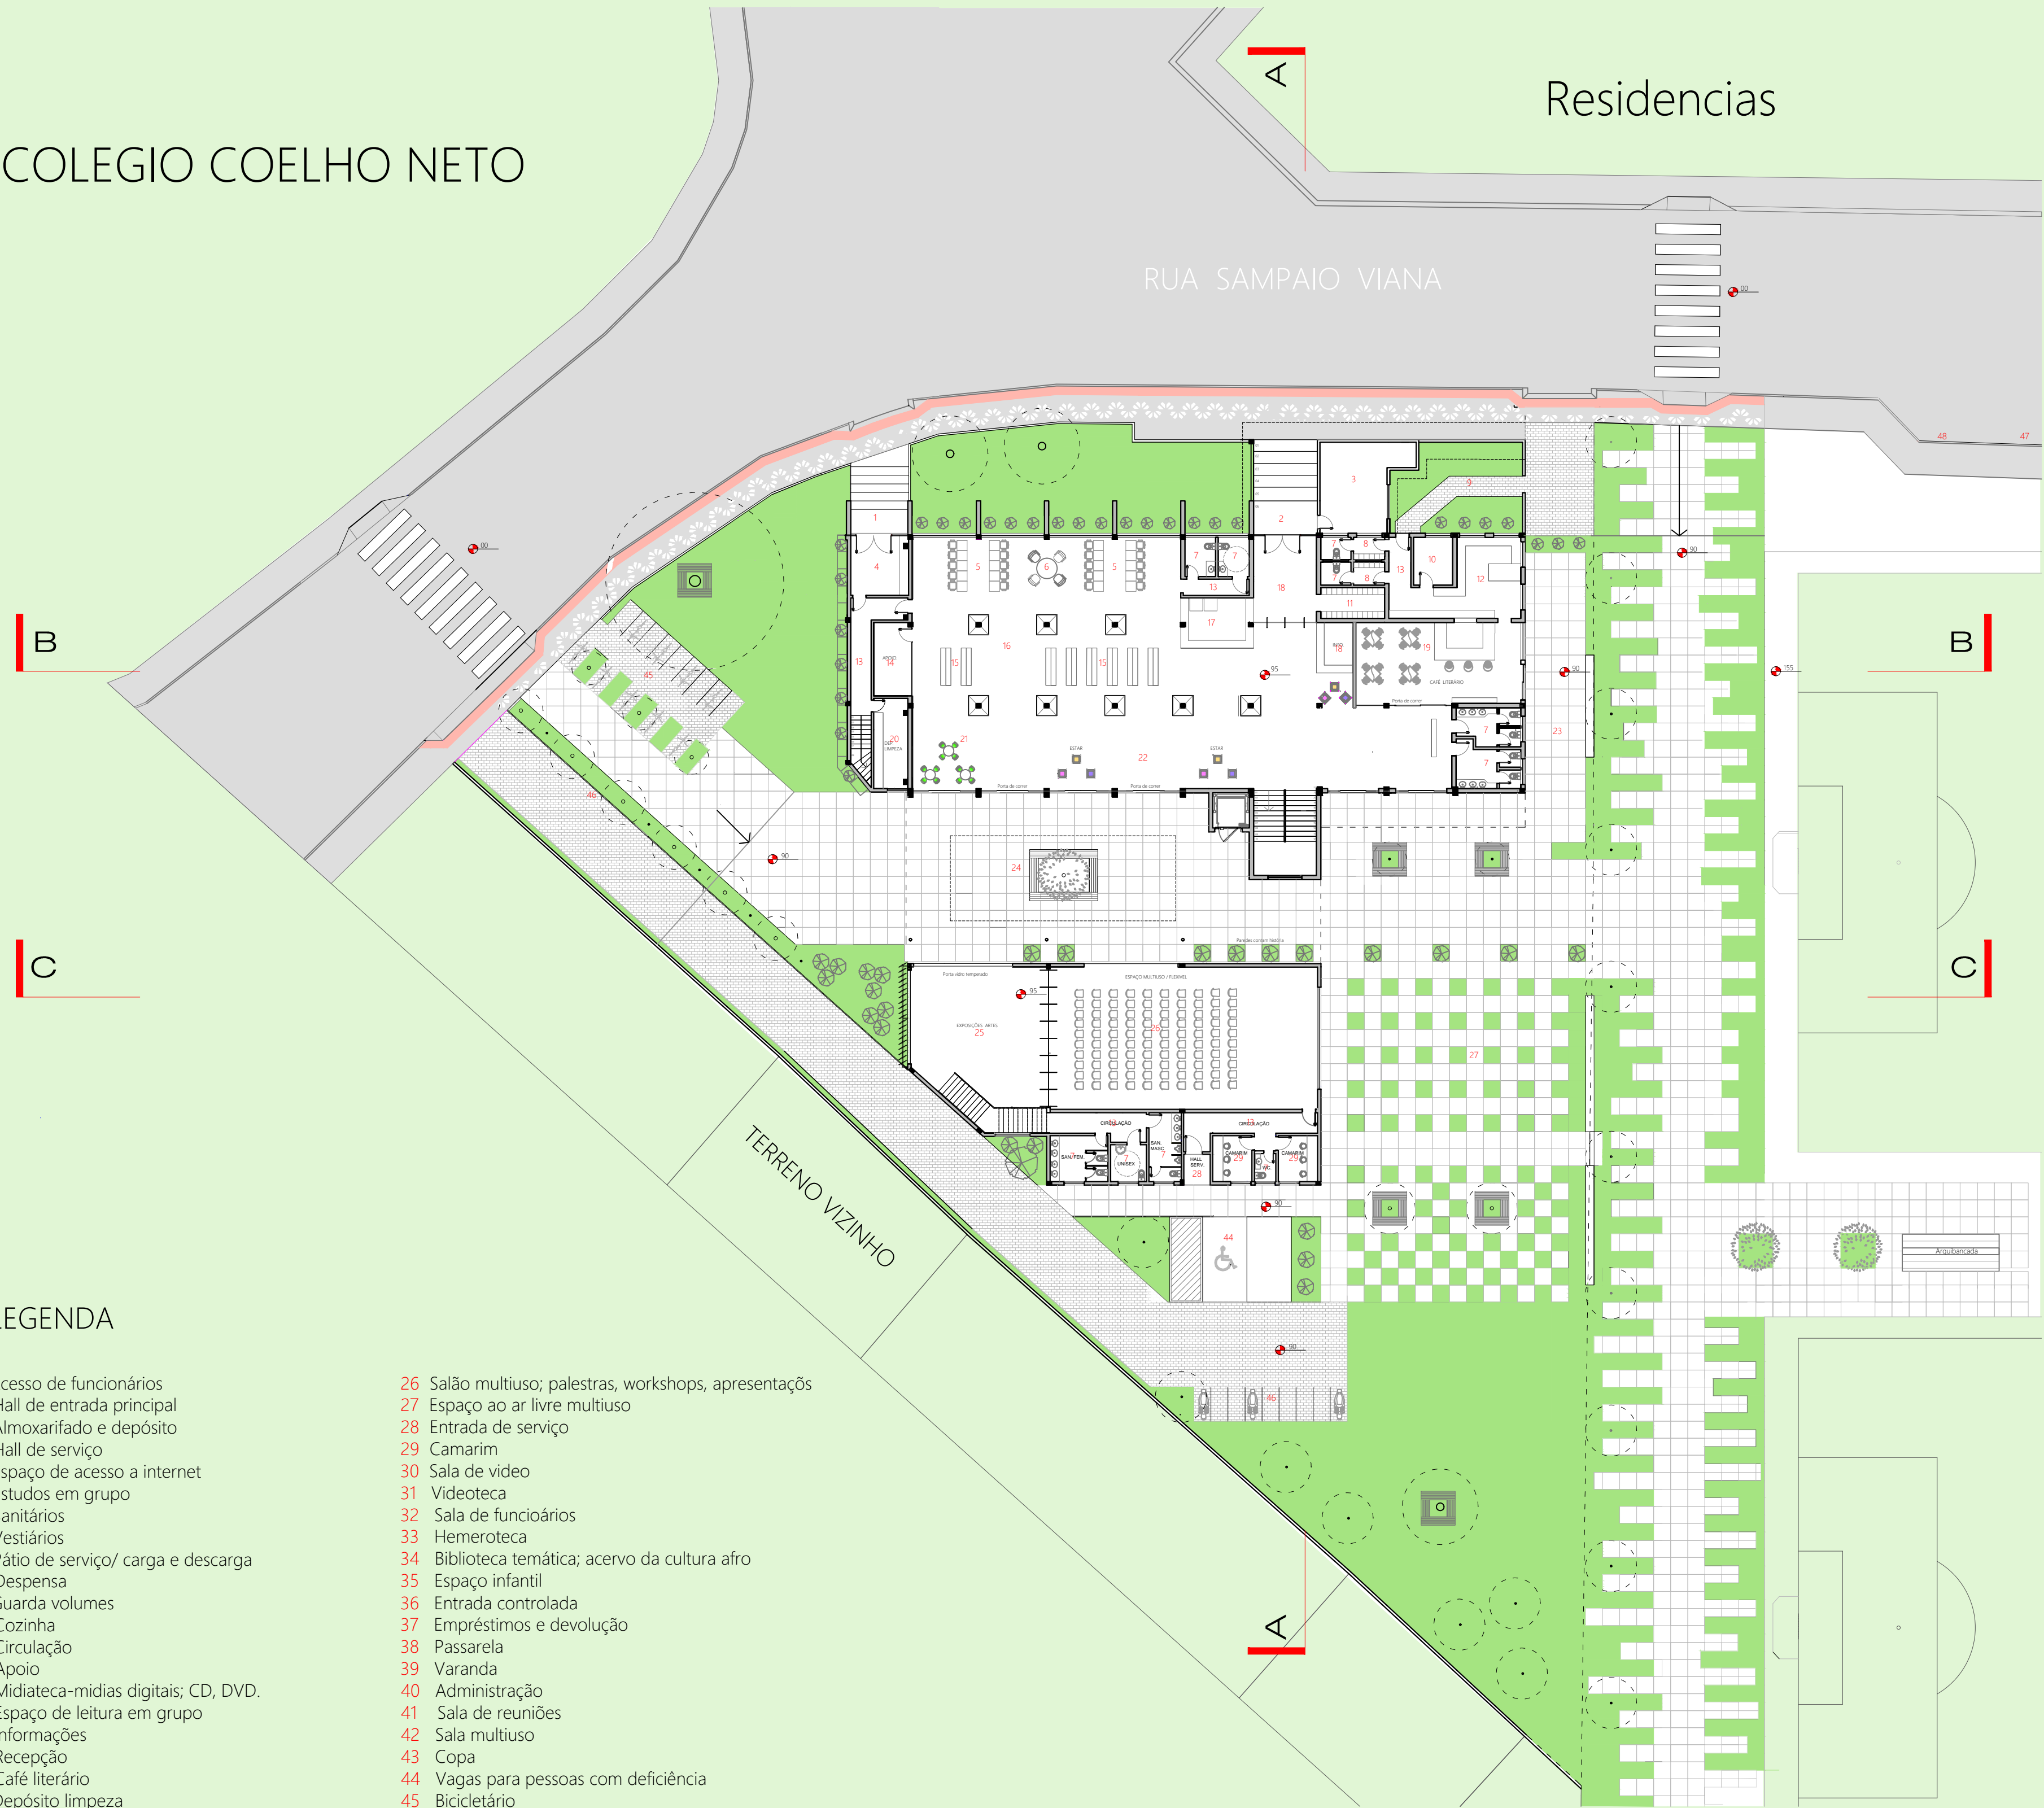

LEGENDA

- 1

Acesso de funcionários
- 2

Hall de entrada principal
- 3

Almoxarifado e depósito
- 4

Hall de serviço
- 5

Espaço de acesso a internet
- 6

Estudos em grupo
- 7

Sanitários
- 8

Vestiários
- 9

Pátio de serviço/ carga e descarga
- 10

Despensa
- 11

Guarda volumes
- 12

Cozinha
- 13

Circulação
- 14

Apoio
- 15

Midioteca-mídias digitais; CD, DVD.
- 16

Espaço de leitura em grupo
- 17

Informações
- 18

Recepção
- 19

Café literário
- 20

Depósito limpeza
- 21

Espaço infantil
- 22

Estar e descanso
- 23

Espaço externo do café
- 24

Expaço de convivência e exposições temporárias
- 25

Foyer e exposições de artes
- 26

Salão multiuso; palestras, workshops, apresentaçõs
- 27

Espaço ao ar livre multiuso
- 28

Entrada de serviço
- 29

Camarim
- 30

Sala de vídeo
- 31

Videoteca
- 32

Sala de funcioários
- 33

Hemeroteca
- 34

Biblioteca temática; acervo da cultura afro
- 35

Espaço infantil
- 36

Entrada controlada
- 37

Empréstimos e devolução
- 38

Passarela
- 39

Varanda
- 40

Administração
- 41

Sala de reuniões
- 42

Sala multiuso
- 43

Copa
- 44

Vagas para pessoas com deficiência
- 45

Bicicletário
- 46

Vagas para motos
- 47

Vaga para ônibus
- 48


Vagas para carros
- Demais vagas estarão no pátio da igreja.



PAISAGISMO

O paisagismo proposto reflete por meio das quadrículas a segregação racial que existiu na historia local. Essas diferenças são representadas pela cor, branco do piso intercalados com o verde da grama, ilustrando as diferenças que eram expostas e ao mesmo tempo a inclusão pois os blocos formam um conjunto, se misturam, dando vida ao lugar.

A ideia tambem foi propor um conceito no paisagismo através do caminho de pedestres existente, algo que lembrasse a música e esse caminho remete à um teclado para dar boa lembrança do local como um lugar de grandes realizações e eventos de música.

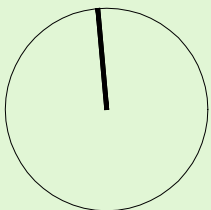

MIDiateca PÚBLICA DE CRICIÚMA

Requalificação, cultura e inclusão

UNIVERSIDADE DO EXTREMO SUL CATARINENSE - UNESC

ARQUITETURA E URBANISMO 10ª FASE

TRABALHO DE CONCLUSÃO DE CURSO - TCC II.

ACADÊMICA: Maria Albertina Rosa

PROFESSOR ORIENTADOR: Lucas Sabino Dias

DATA: 01/ 12/2015.



Prancha:

5/ 9